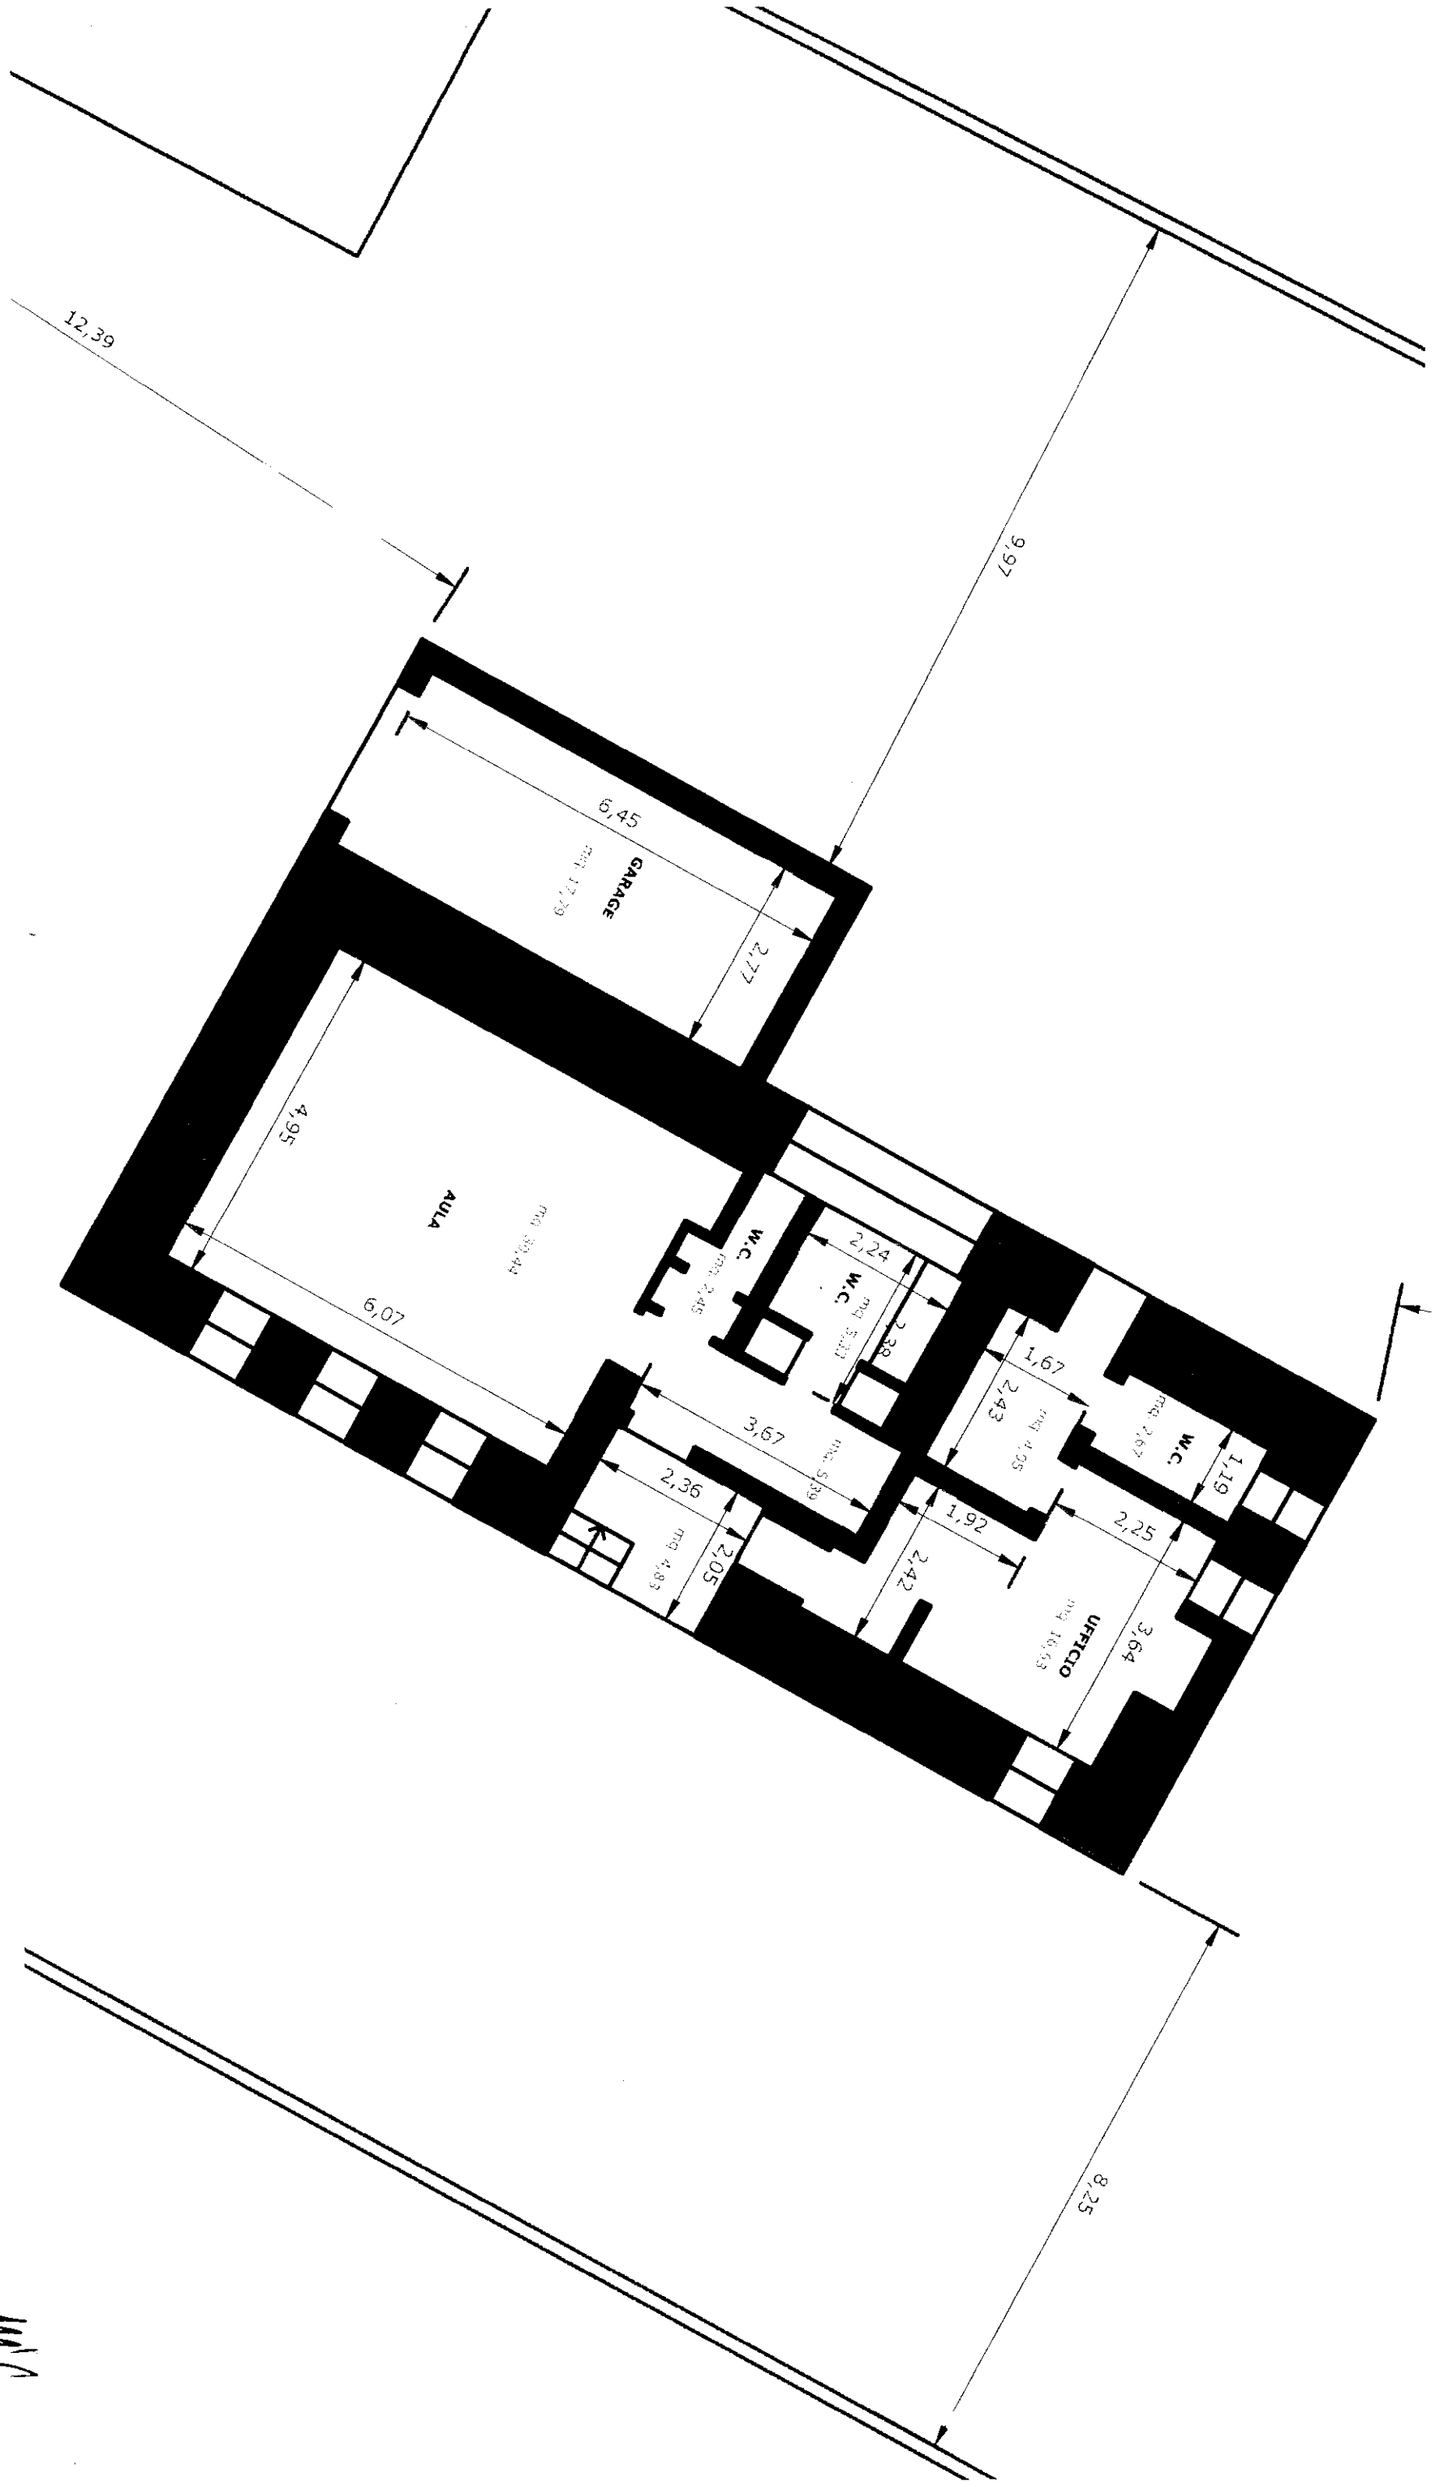
12,39
9,97
6,45
GARAGE
2,77
4,95
AULA
6,07
W.C
2,24
W.C
1,67
2,43
W.C
1,19
3,67
2,36
2,05
1,92
2,25
2,42
UFFICIO
3,64
8,25