



pianta – prospetti e sezione scala 1:100

planimetria progetto 1:100

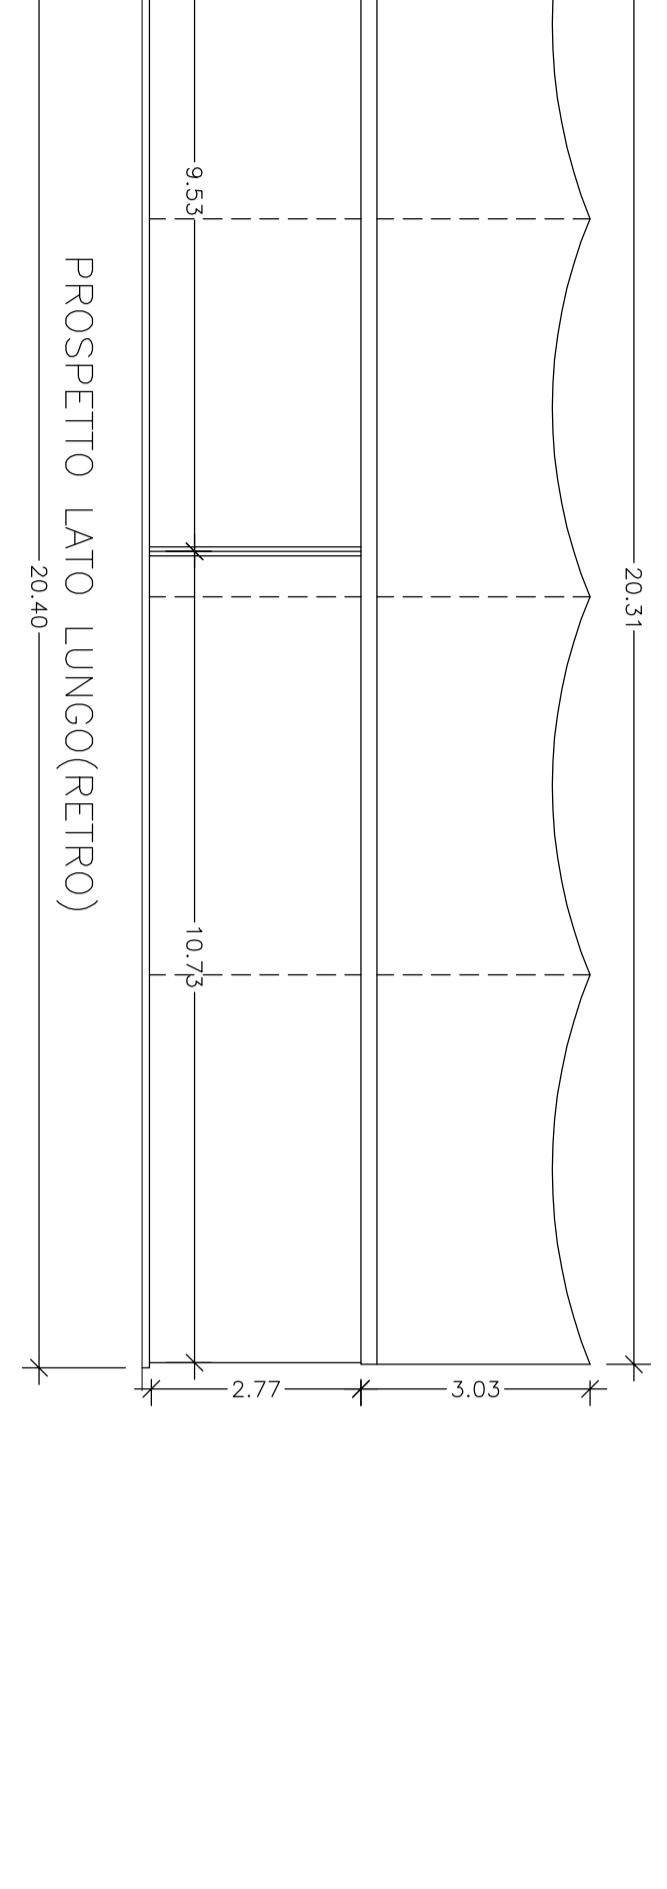


PROSPETTO LATO LUNGO(RETRO)
20.40

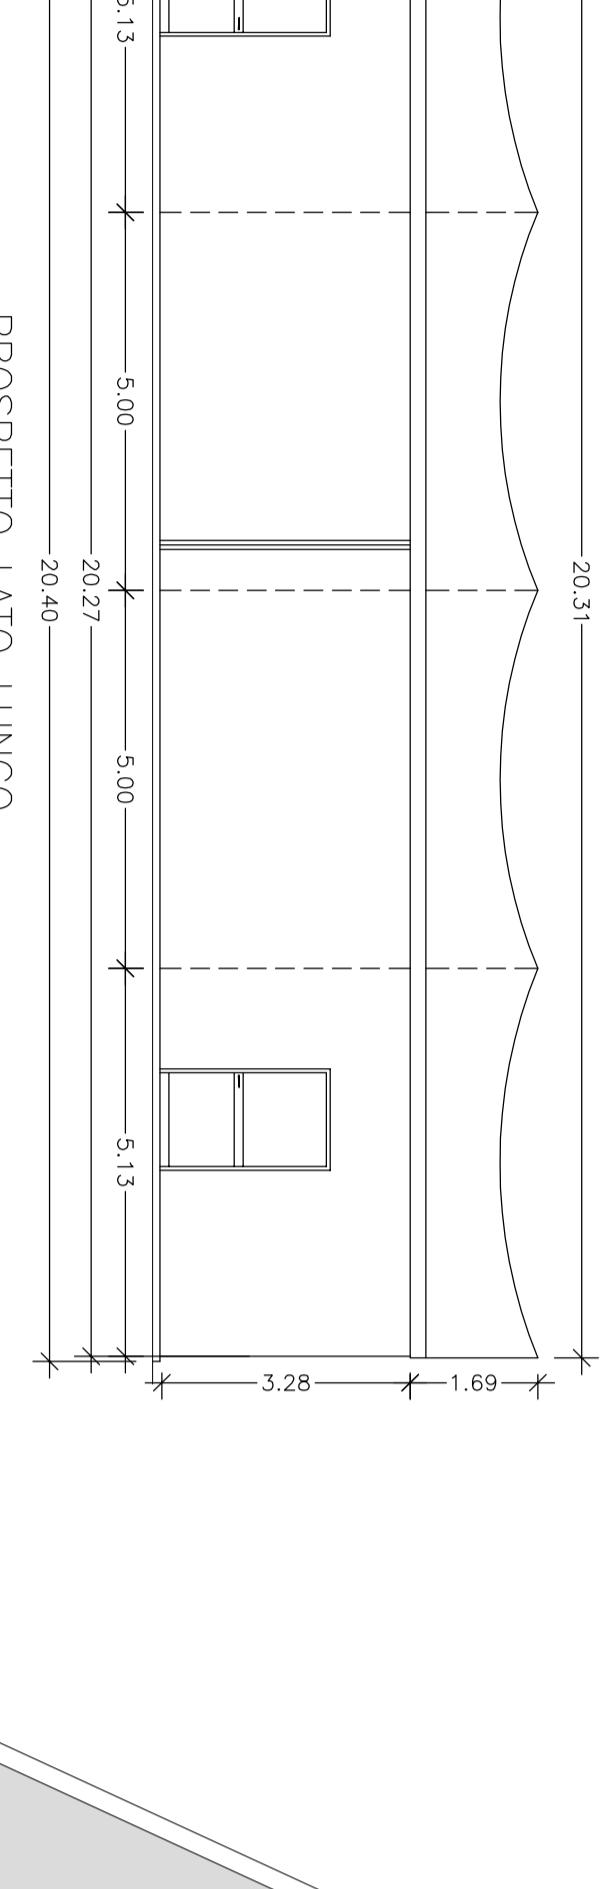


PROSPETTO LATO LUNGO

SEZIONE

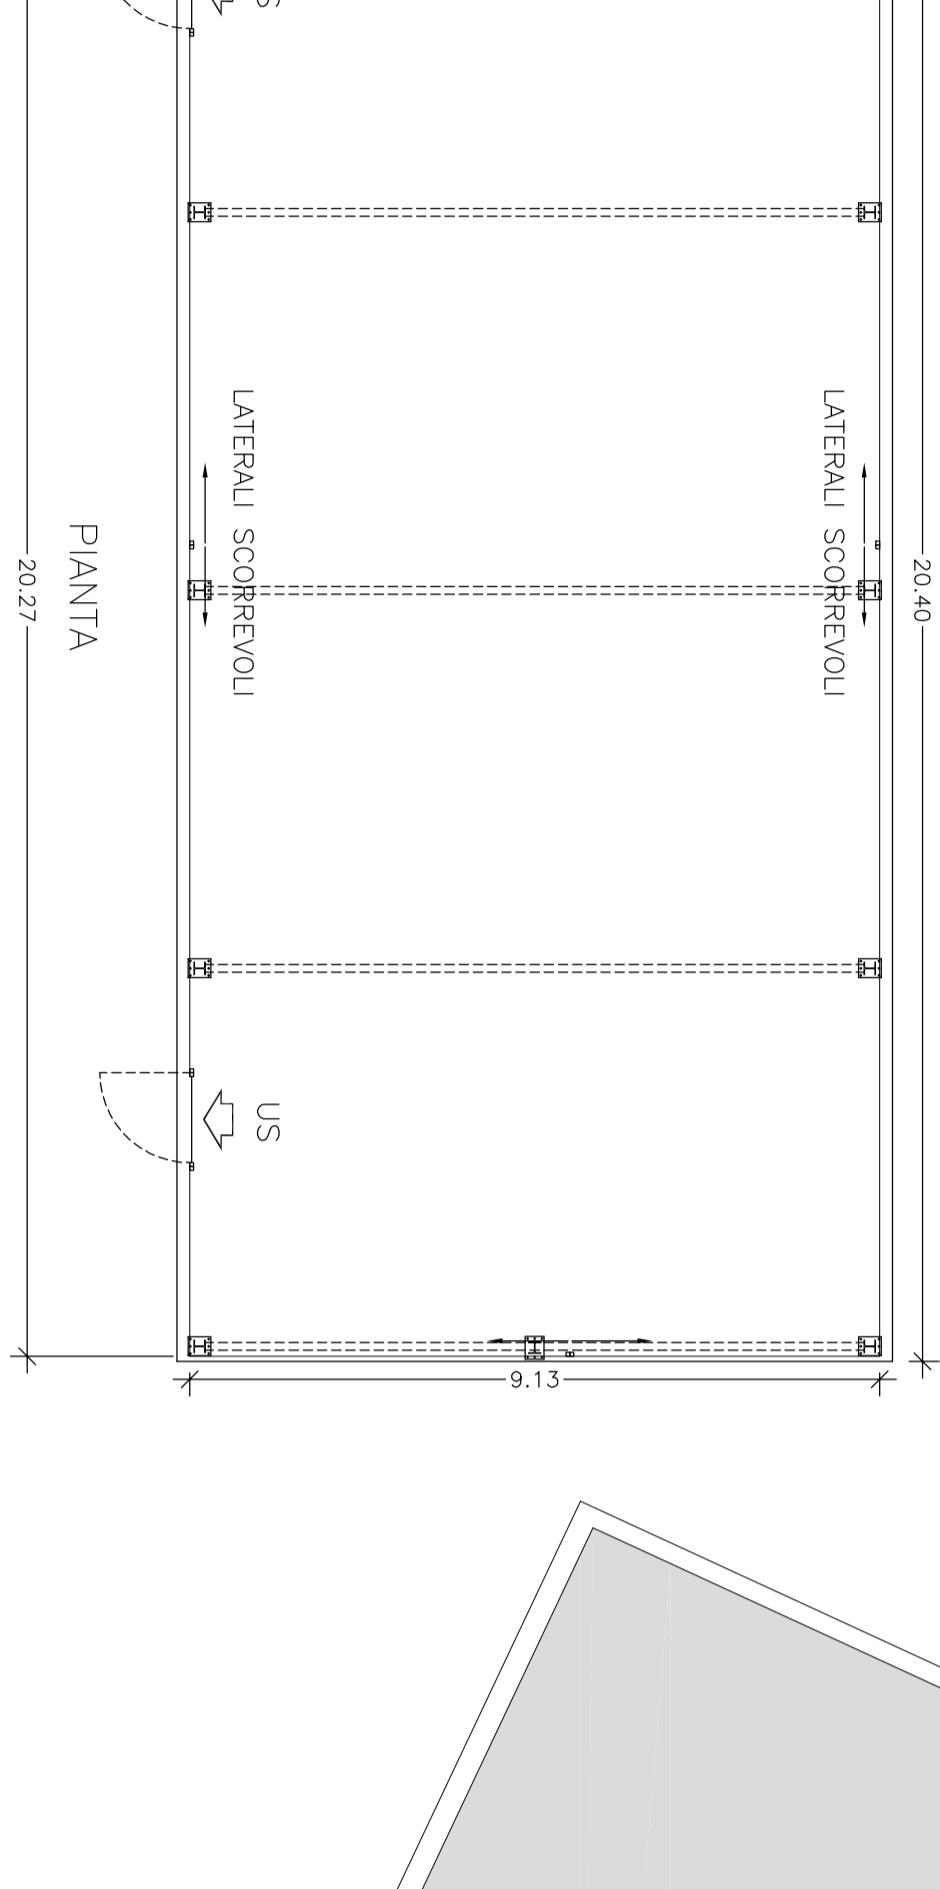

PIANTA

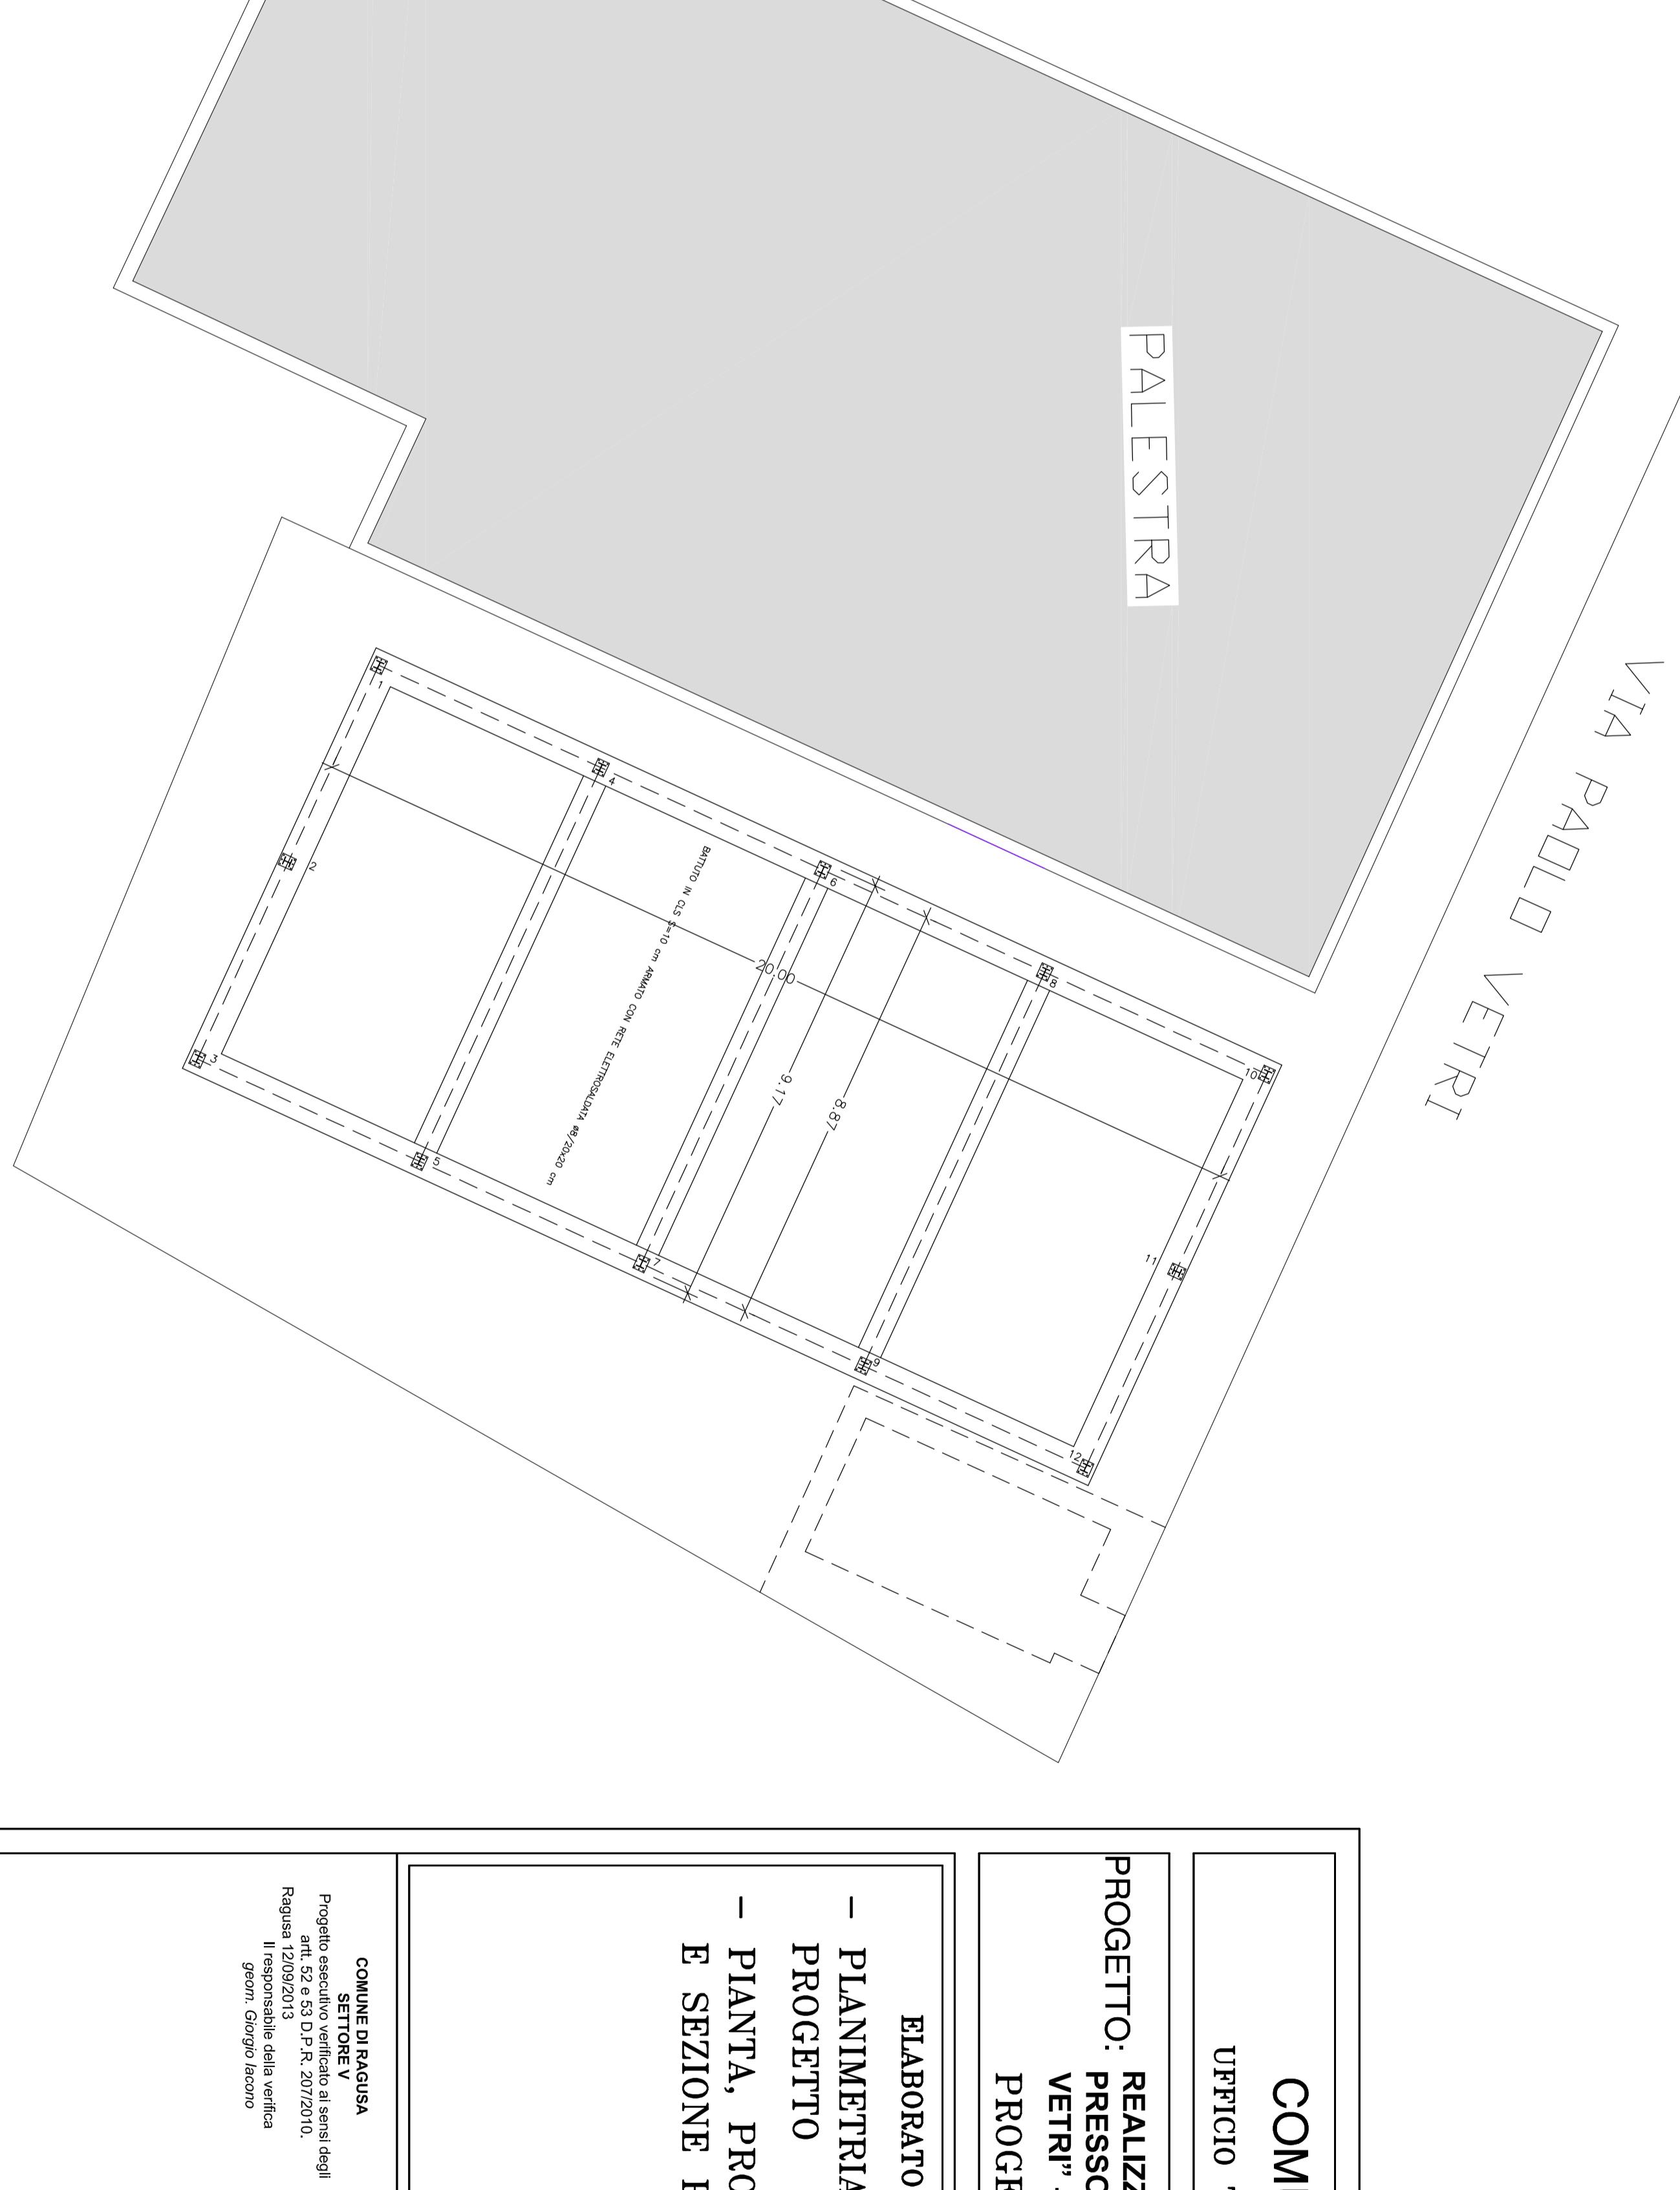

COMUNE DI RAGUSA

UFFICIO TECNICO – SETTORE V

**PROGETTO: REALIZZAZIONE DI UNA TENSO-STRUTTURA
PRESSO LA SCUOLA ELEMENTARE PAOLO
VETRI" - IMPORTO € 110.000,00
PROGETTO ESECUTIVO**

**ELABORATO
PROGETTO**

**– PIANTA, PROSPETTI,
E SEZIONE PROG.**

SCALA: INDICATA

ELABORATO:

2

PROGETTISTI:

Ing. Giuseppe Corallo

Geom. Giovanni Guarino

CON LA COLLABORAZIONE:

Ing. Giorgio Divita

Arch. Giambattista Tomasi

COMUNE DI RAGUSA

SETTORE V






Ragusa

**Il R.U.P.
(geom. Giorgio Iacono)**

**Il R.U.P.
(**