
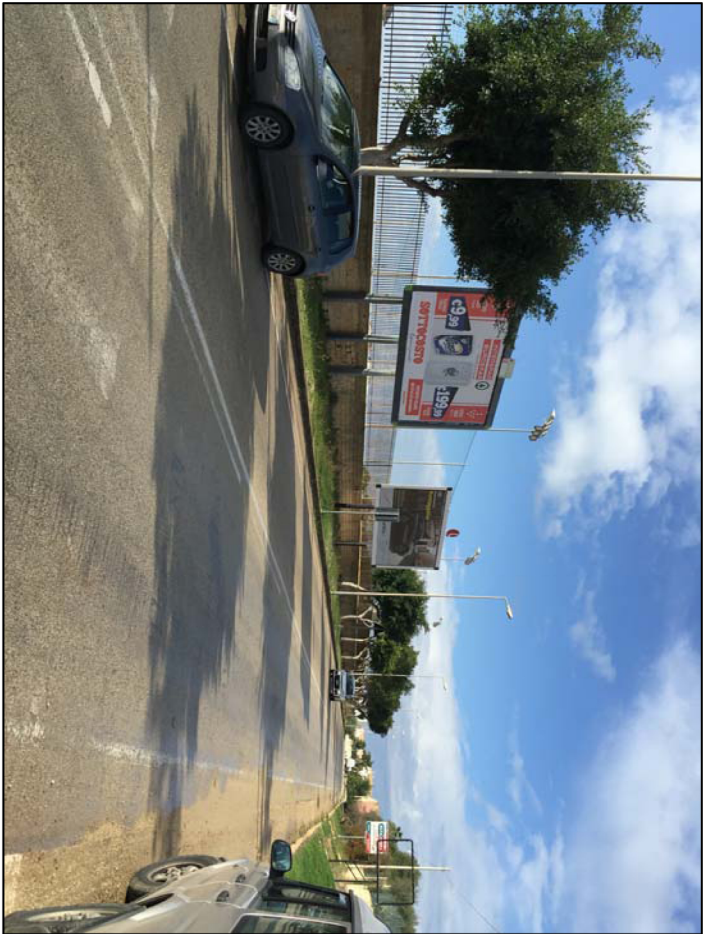


# ING. SALVATORE MIOSOTIS


VIA PONCHIELLI 25 - 97100 RAGUSA (RG) cell 338/2413647 - mail ing.miosotis@tiscali.it

COMUNE DI RAGUSA PROVINCIA DI RAGUSA			
OGGETTO: AMPLIAMENTO DEL CAMPO SPORTIVO "GADDIMELI"			
UBICAZIONE: MARINA DI RAGUSA			
VISTI:	IL PROGETTISTA Ing. Salvatore Miosotis		
COMUNE DI RAGUSA SETTORE V Progetto esecutivo approvato e autorizzato all'edilizia dell'art. 26 del D.Lgs. 50/2016, e approvato in linea tecnica ai sensi dell'art. 5 della L.R. 12/2011 per l'importo complessivo di €350.000,00,00. Ragusa 12/12/2016 IL R.U.P. (geom. Giorgio Iacono)		IL RUP 	
COMUNE DI RAGUSA SETTORE V Progetto esecutivo verificato ai sensi dell'art. 26 del D.Lgs. 50/2016, Ragusa 12/12/2016 Il responsabile della verifica (geom. Giorgio Iacono)			
PLANIMETRIA STATO DI FATTO E FOTOGRAFIE			
SCALA : INDICATE		TAV. 2	

PLANIMETRIA STATO DI FATTO SCALA 1:200

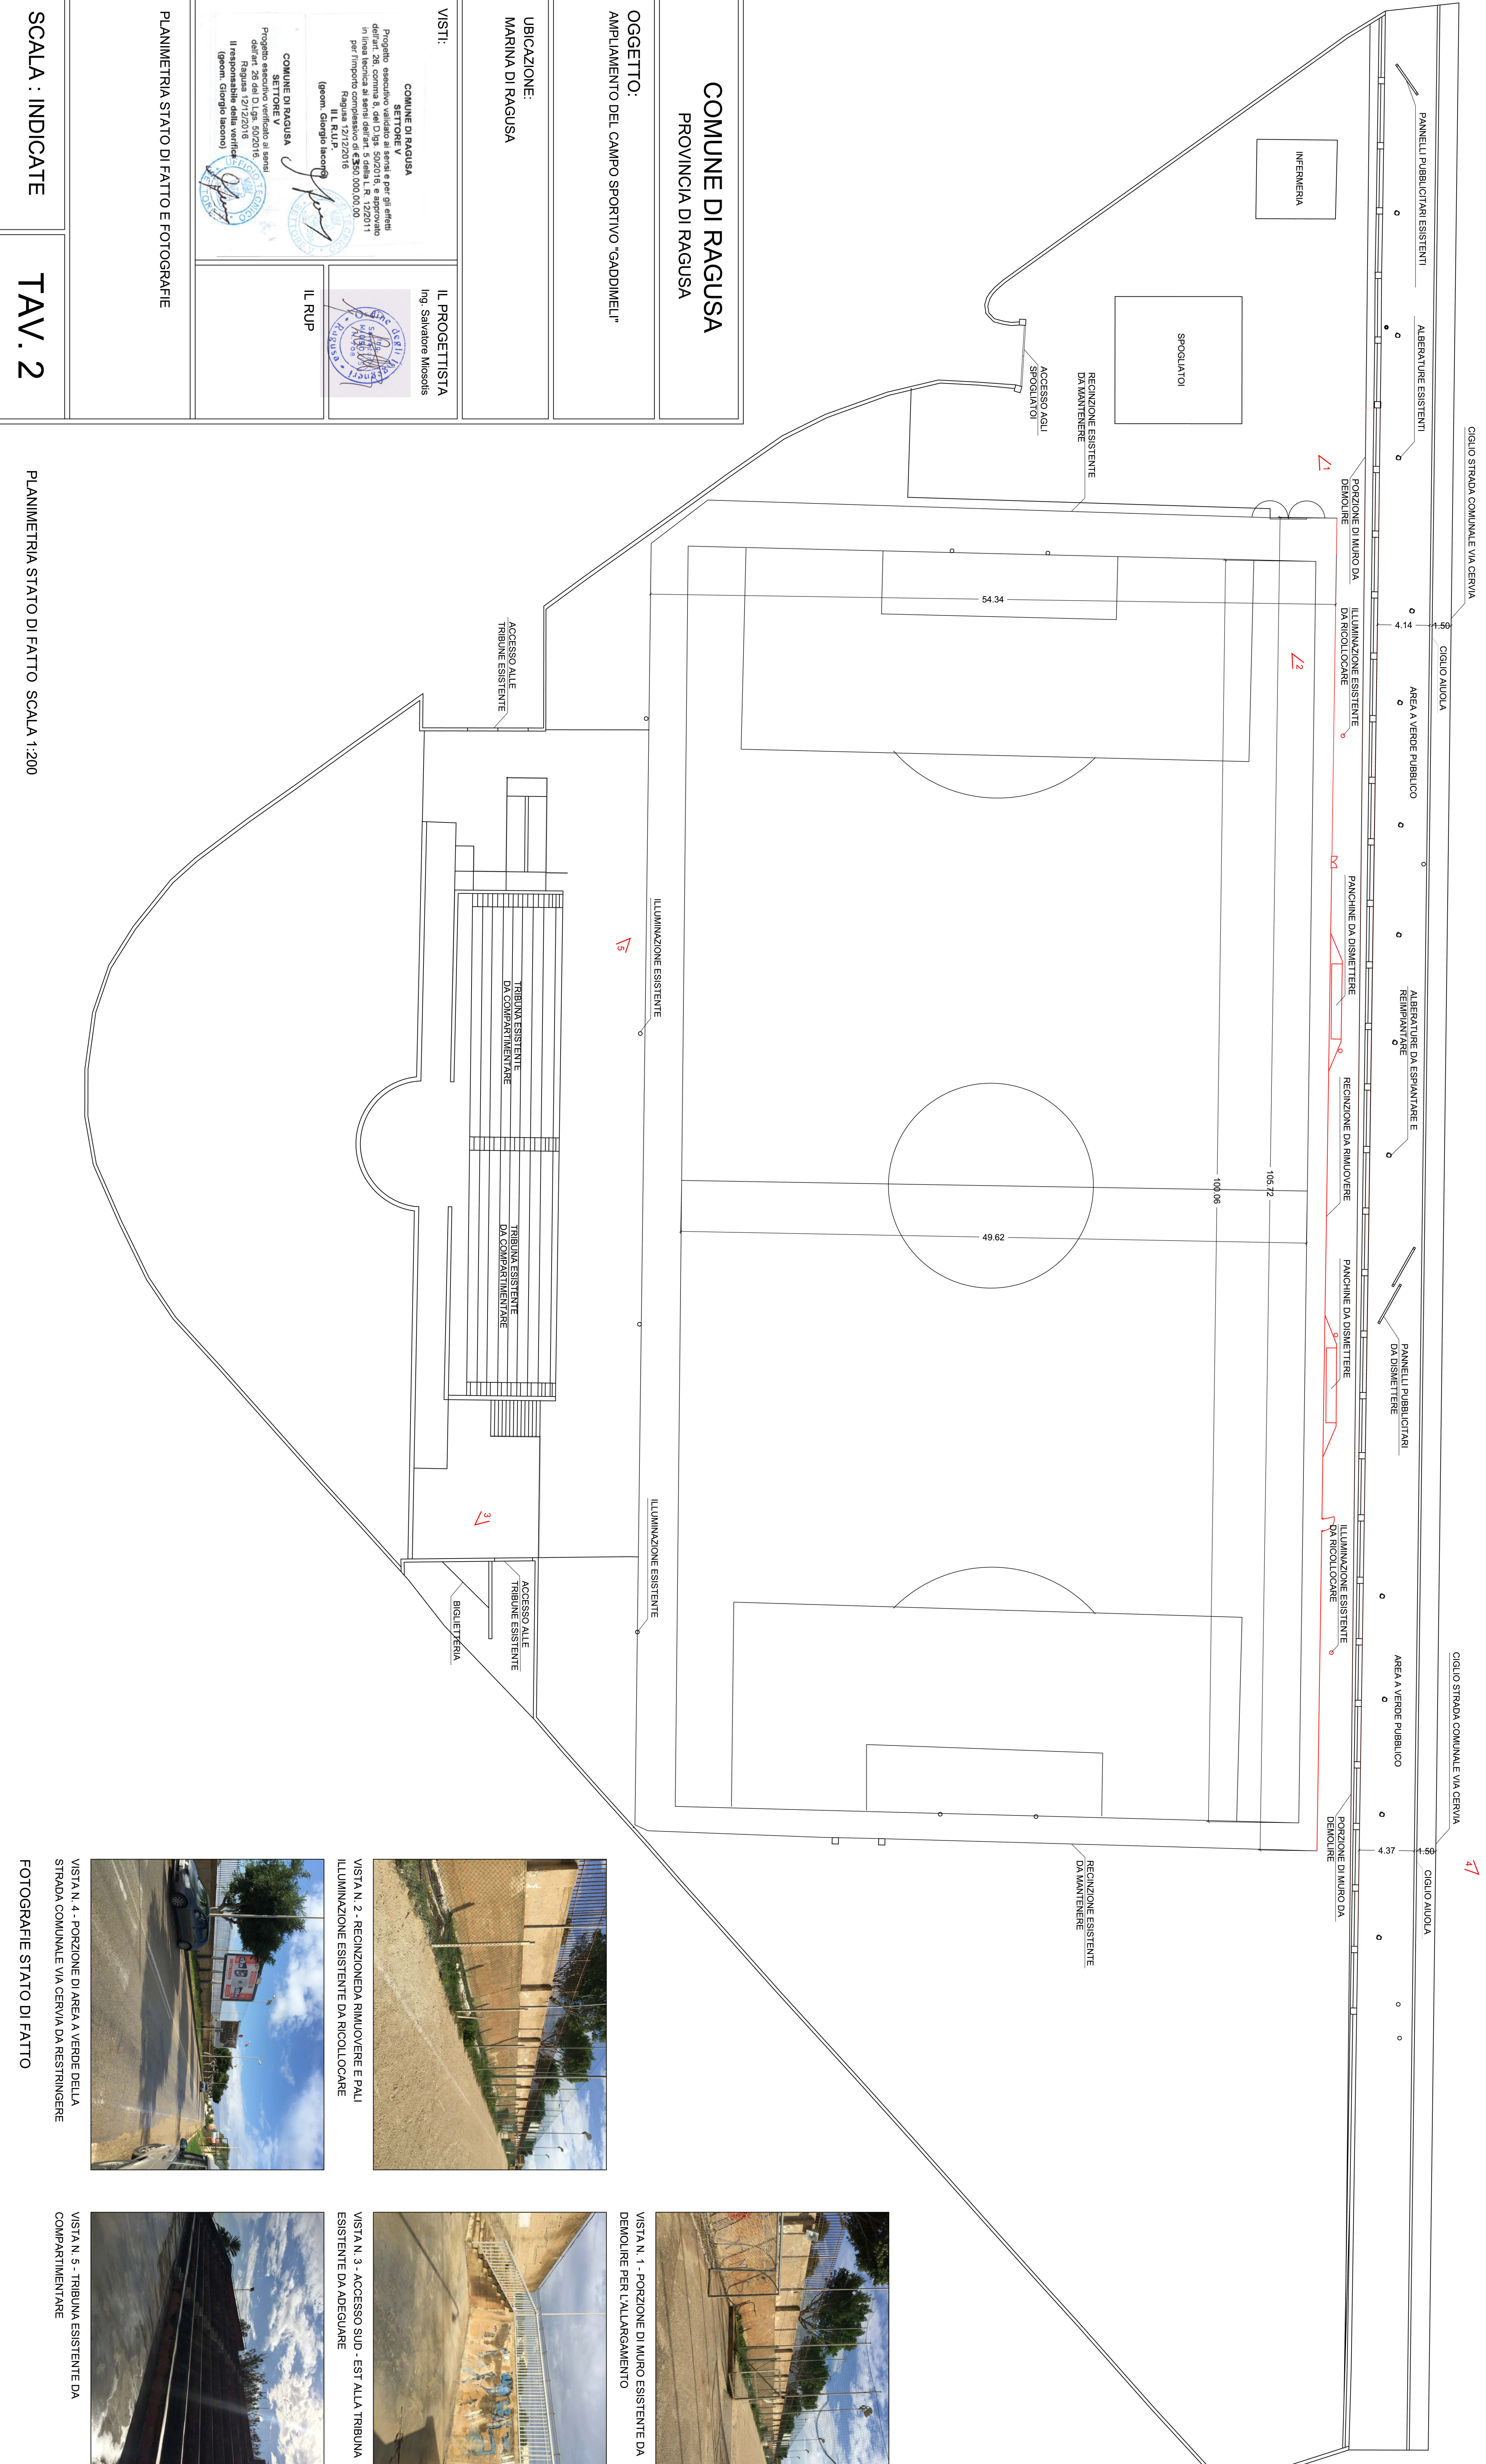

VISTA N. 4 - PORZIONE DI AREA A VERDE DELLA STRADA COMUNALE VIA CERVIA DA RESTRINGERE

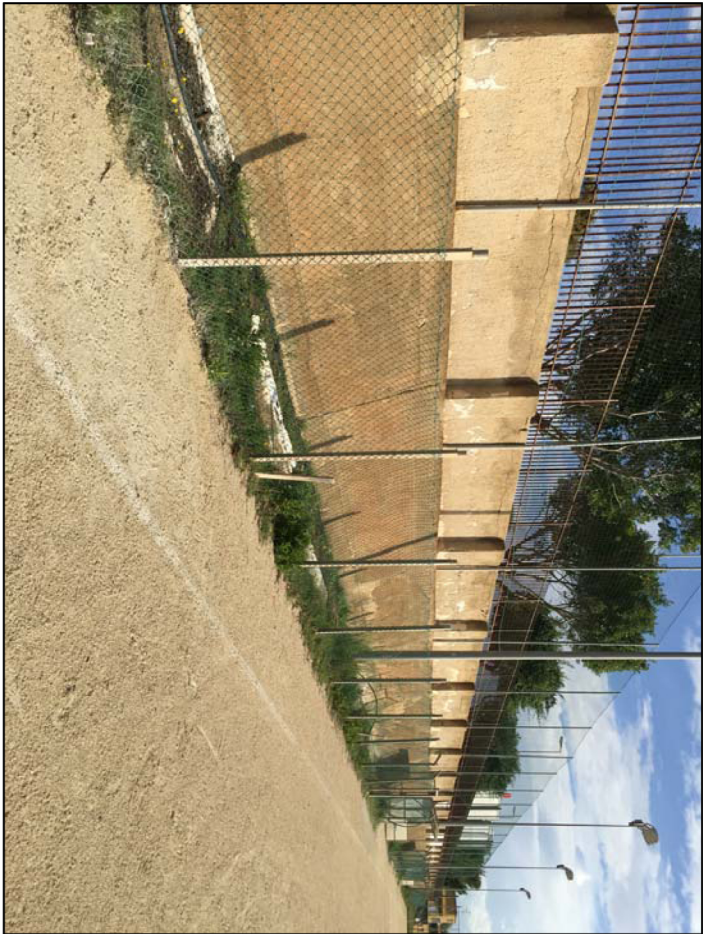


VISTA N. 2 - RECINZIONEDA RIMOVERE E PALI ILLUMINAZIONE ESISTENTE DA RICOLOCARE



VISTA N. 3 - ACCESSO SUD - EST ALLA TRIBUNA ESISTENTE DA ADEGUARE



VISTA N. 1 - PORZIONE DI MURO ESISTENTE DA DEMOLIRE PER L'ALLARGAMENTO

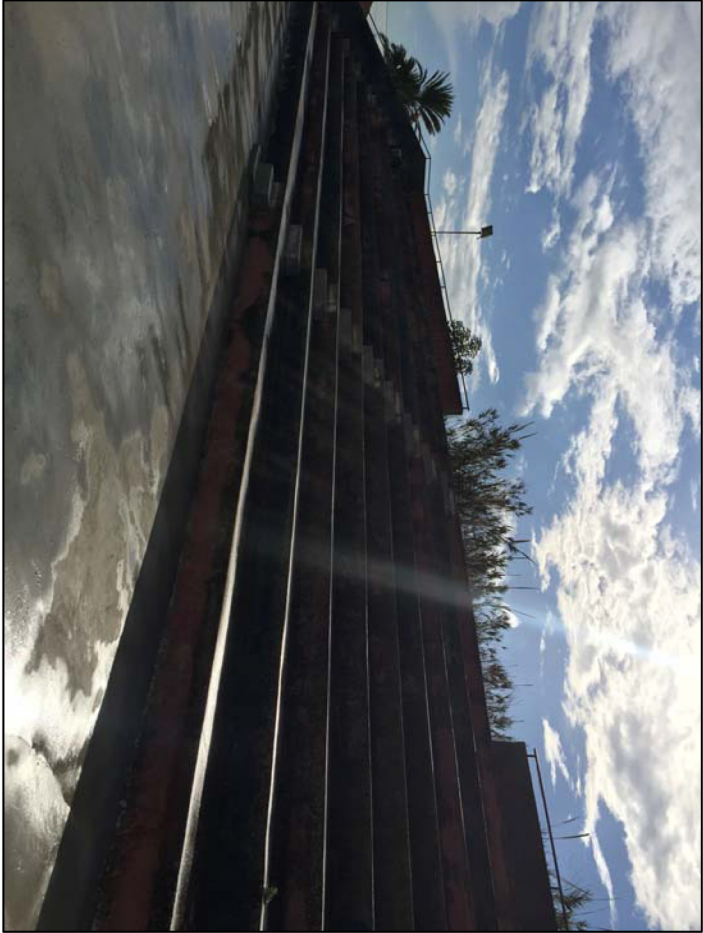

VISTA N. 5 - TRIBUNA ESISTENTE DA COMPARTIMENTARE