


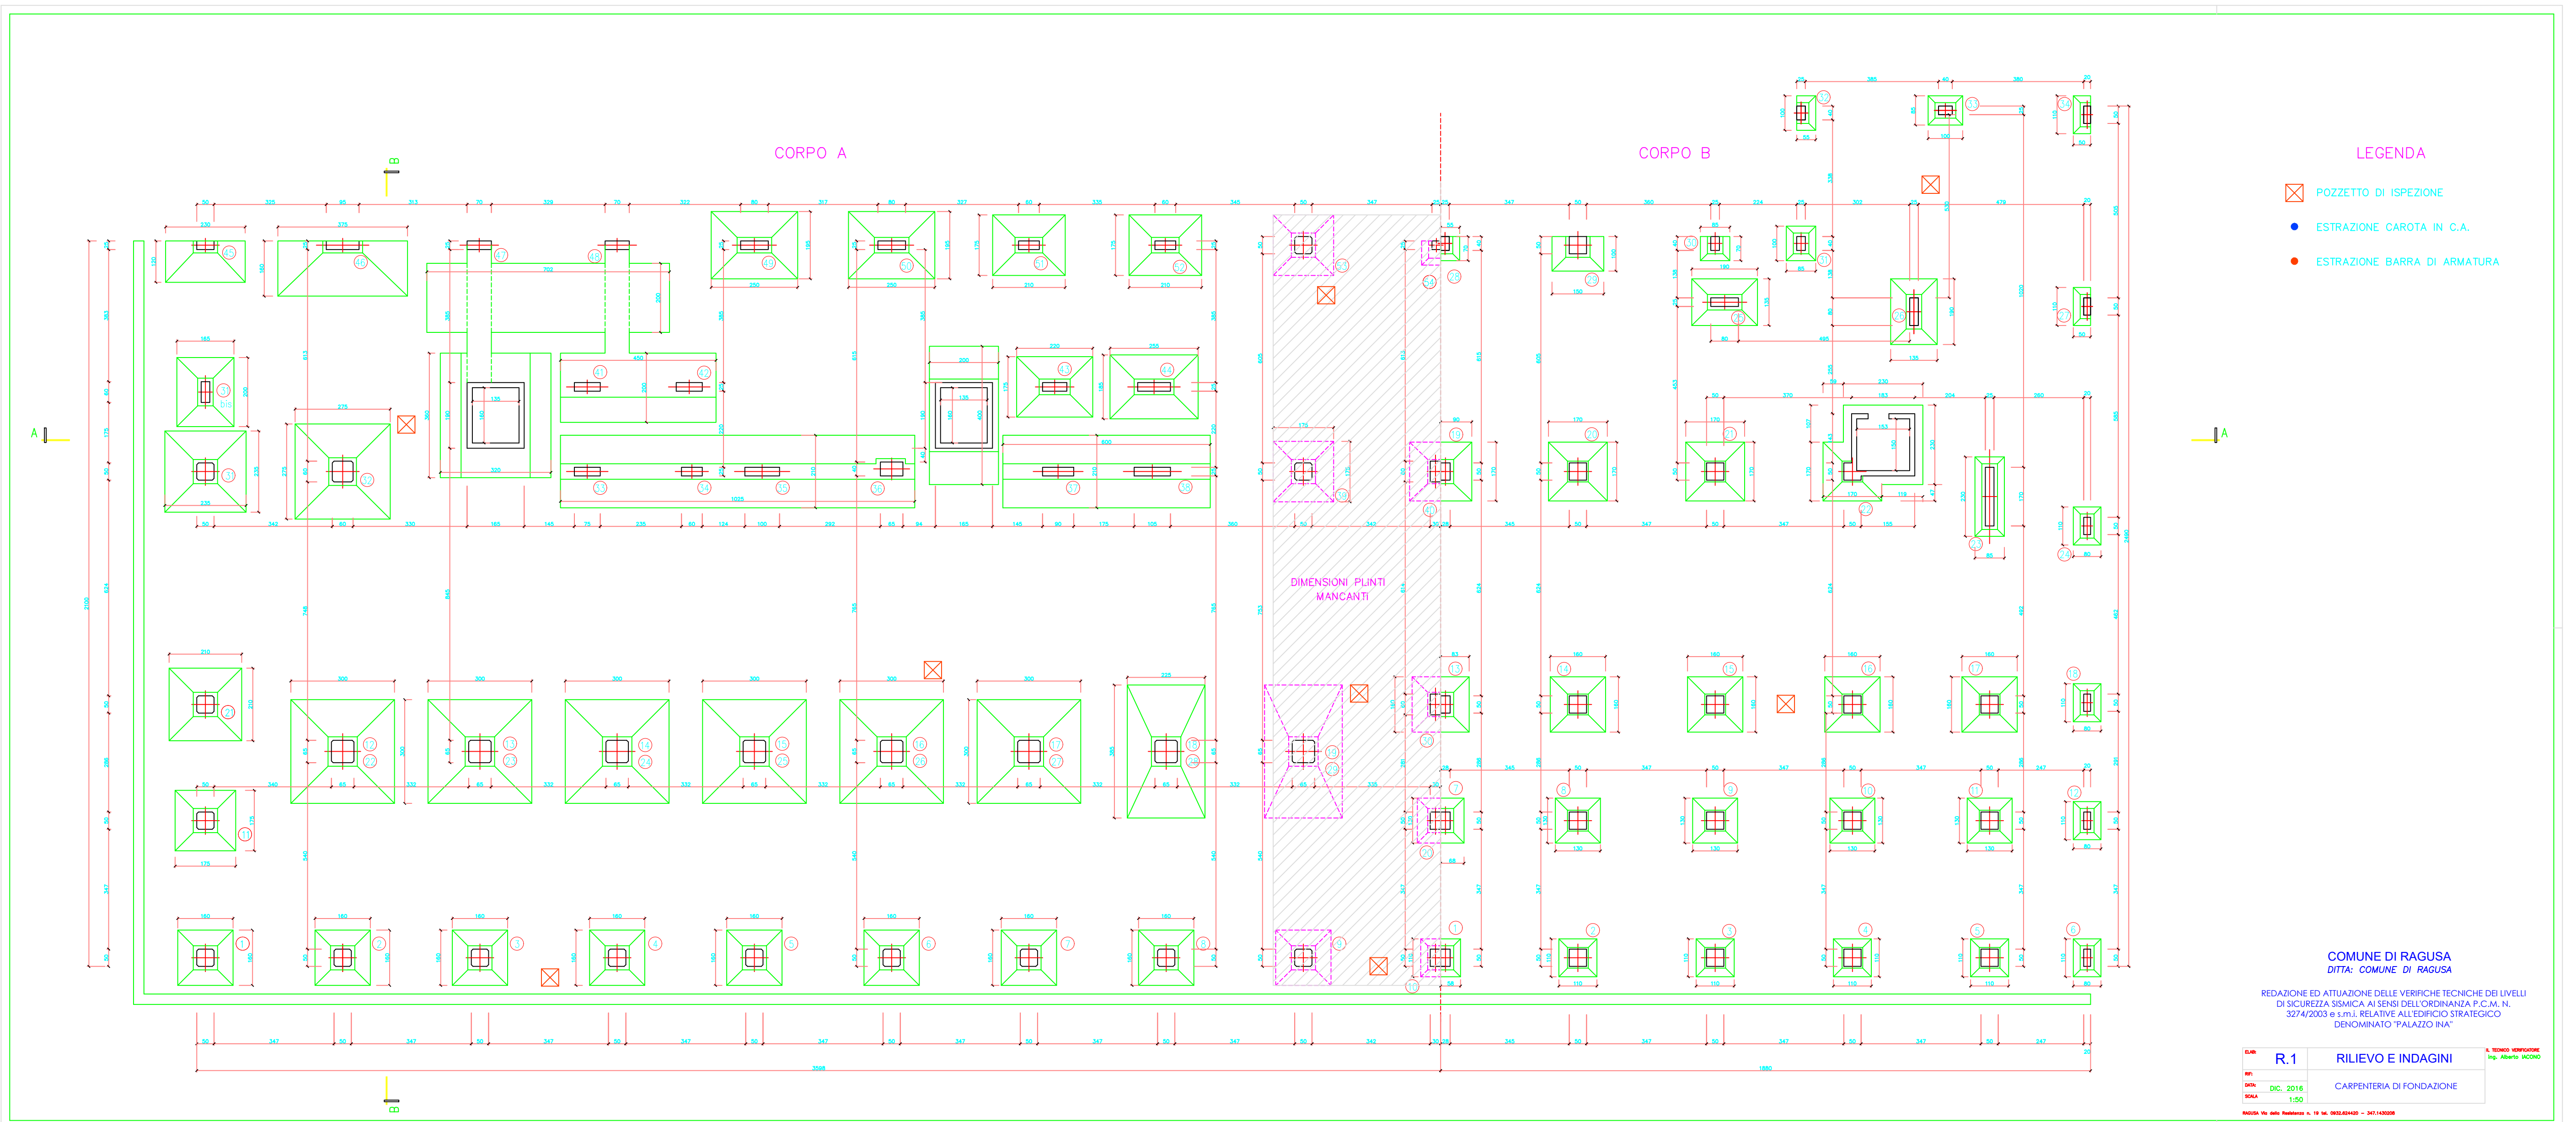




18



1

- POZZETTO DI ISPEZIONE
- ESTRAZIONE CAROTA IN C.A.
- ESTRAZIONE BARRA DI ARMATURA

ELAB:	R.2	RILIEVO E INDAGINI	IL TECNICO VERIFICATORE Ing. Alberto IACONI
RFI:			
DATA:	DIC. 2016	CARPENTERIA PRIMO IMPALCATO	
Scala:	1:50		

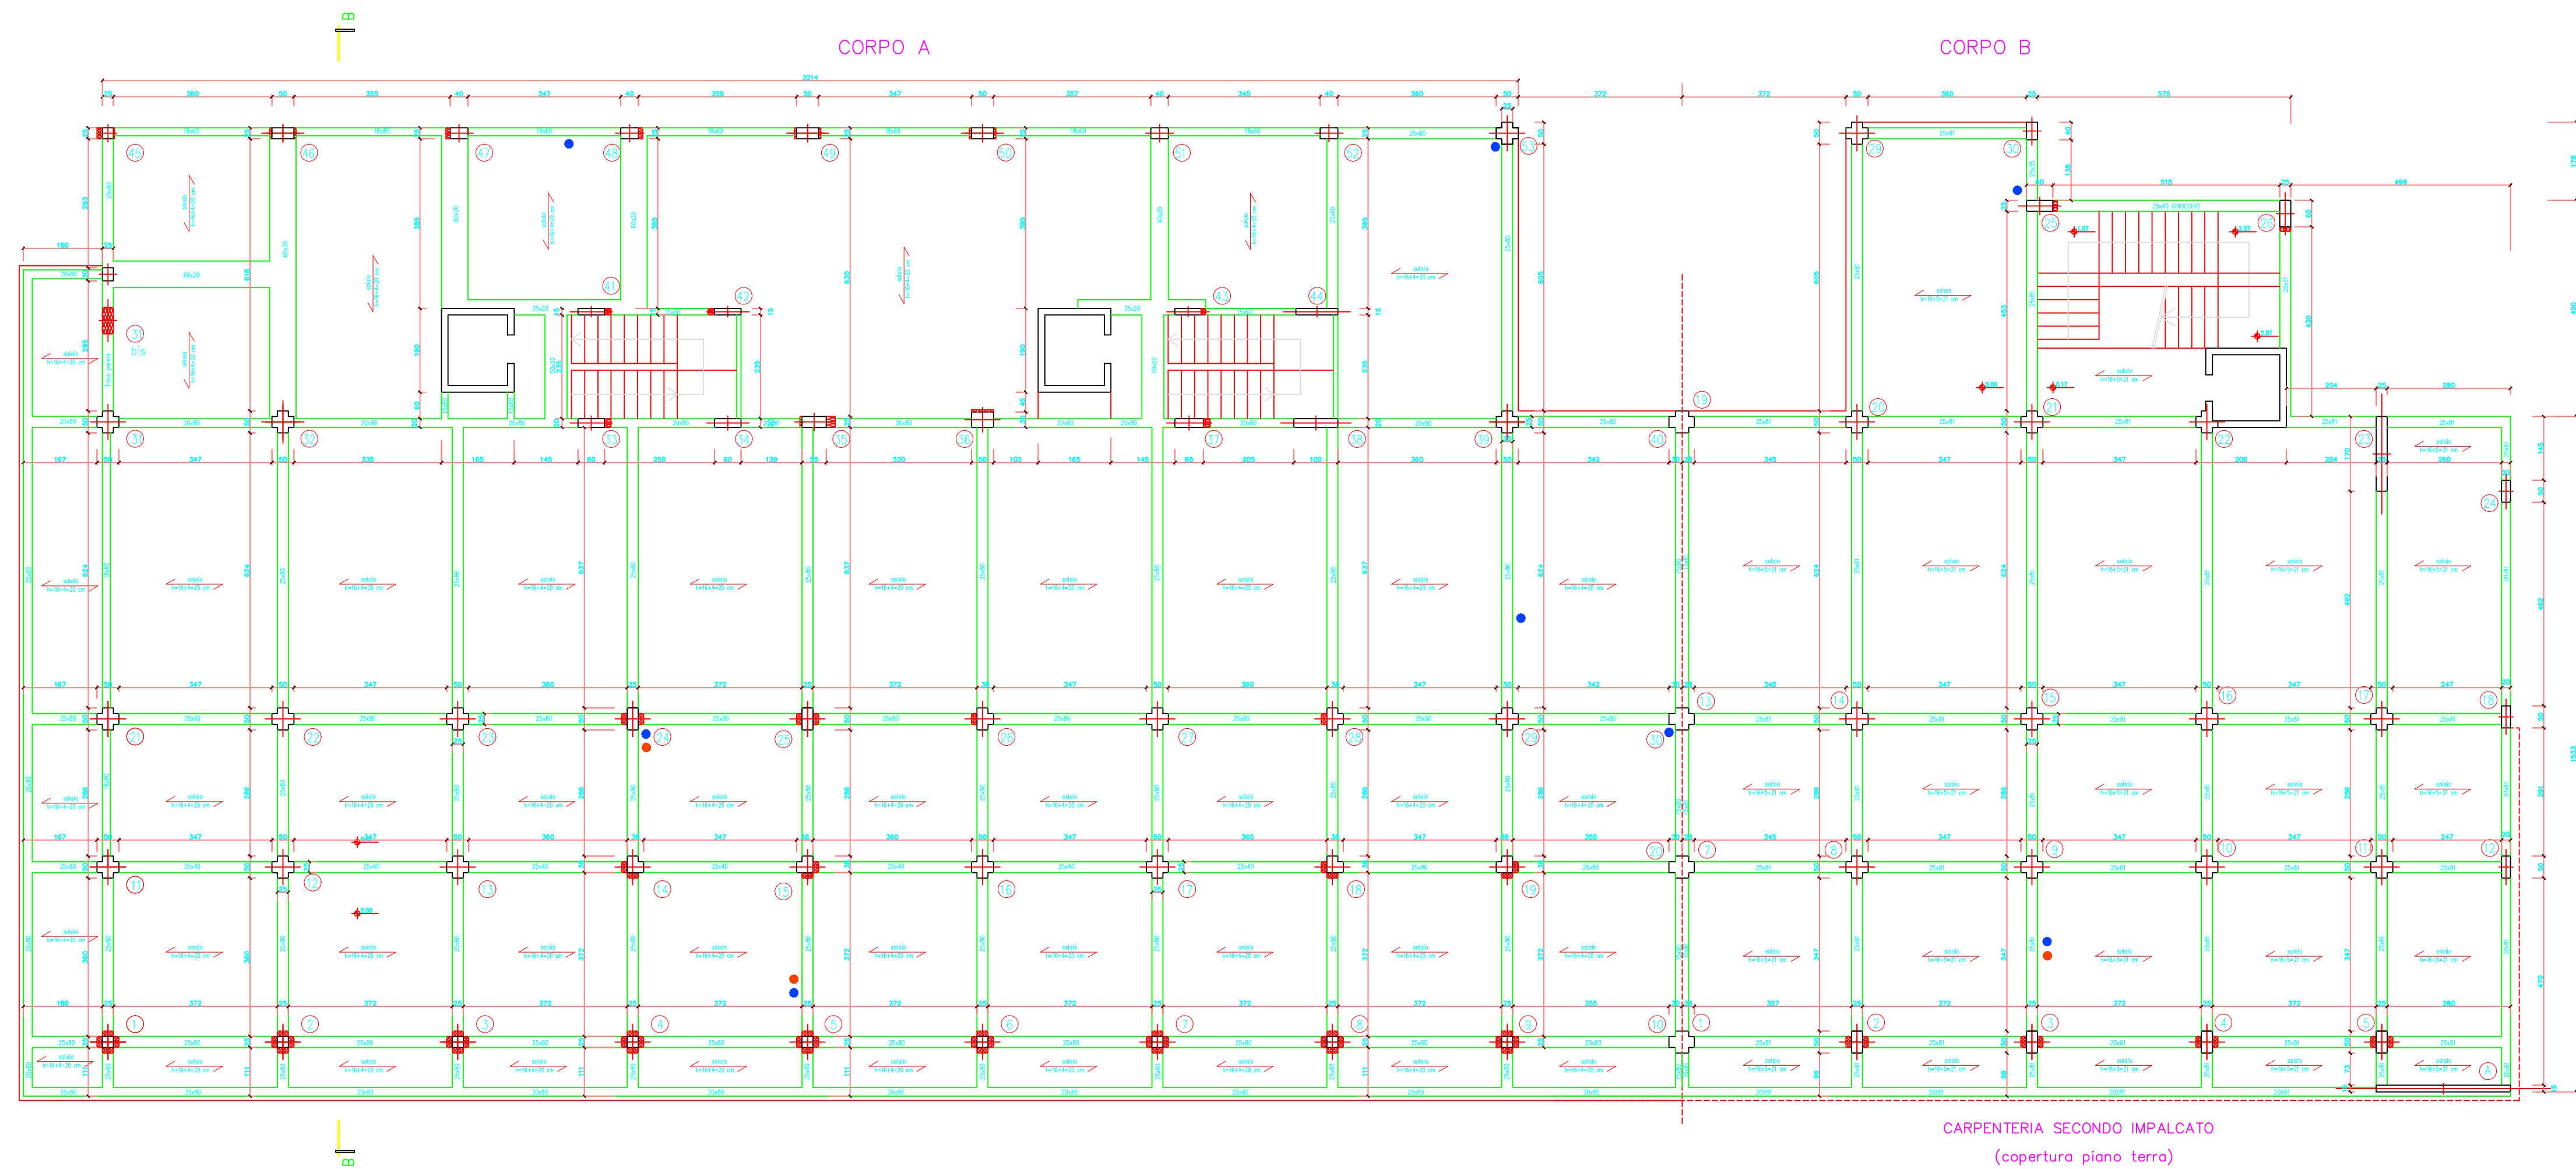


- LEGENDA**
- POZZETTO DI ISPEZIONE
 - ESTRAZIONE CAROTA IN C.A.
 - ESTRAZIONE BARRA DI ARMATURA


COMUNE DI RAGUSA
DITTA: COMUNE DI RAGUSA


REDAZIONE ED ATTUAZIONE DELLE VERIFICHE TECNICHE DEI LIVELLI
DI SICUREZZA SISMICA AI SENSI DELL'ORDINANZA P.C.M. N.
3274/2003 e s.m.i. RELATIVE ALL'EDIFICIO STRATEGICO
DENOMINATO "PALAZZO INA"



CLAU	R.3	RILIEVO E INDAGINI	IL TECNICO VERIFICATORE
PRO	DIC. 2016	CARPENTERIA SECONDO IMPALCATO	Ing. Alberto ACCIARO
SCAL	1:50		


PRODOTTO DA: AREA PROGETTO A. 19 DEL 0023/024100 - 2017/032008

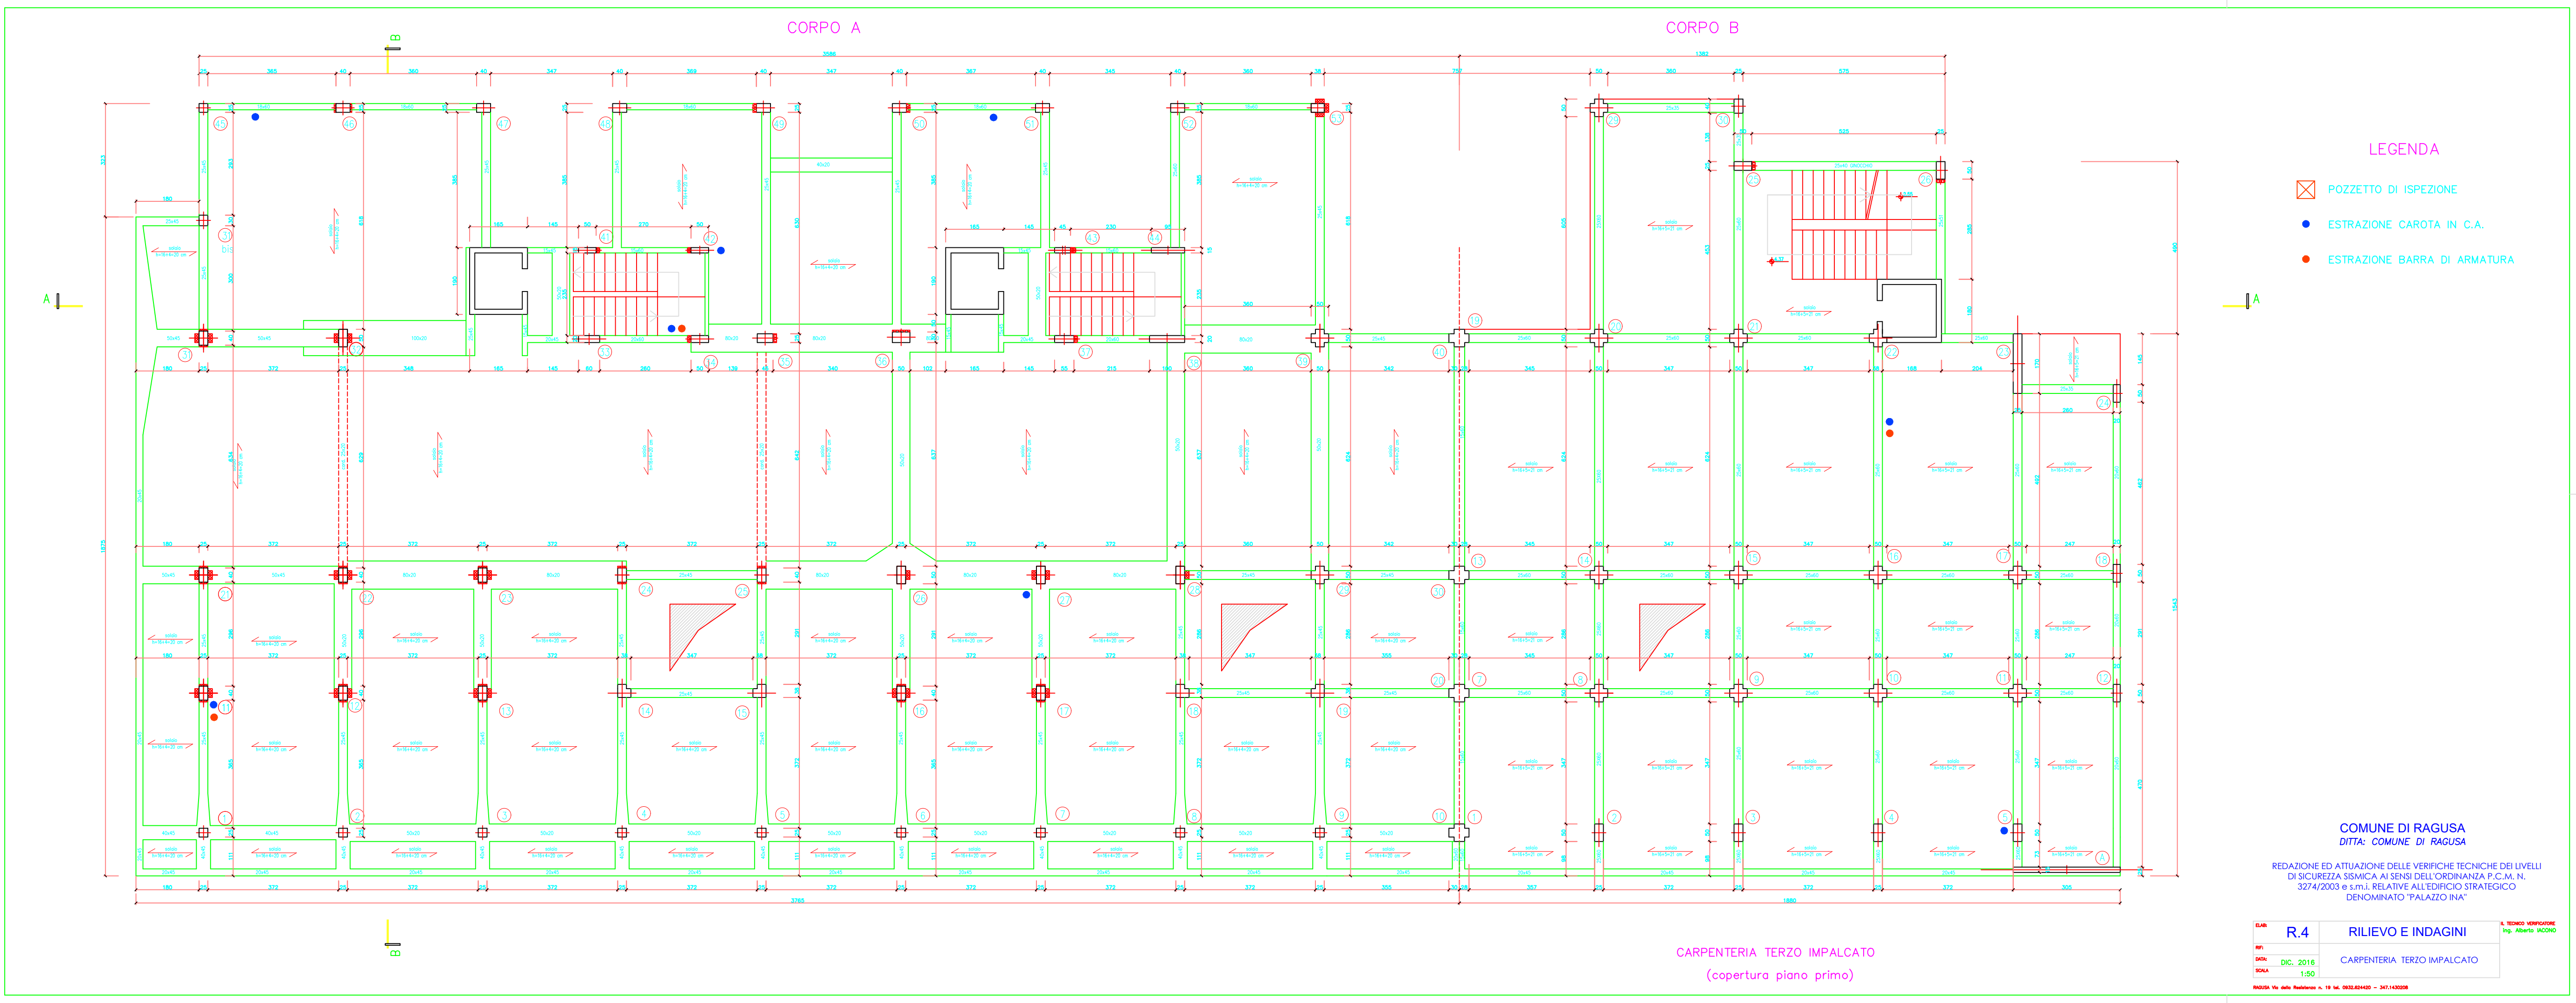

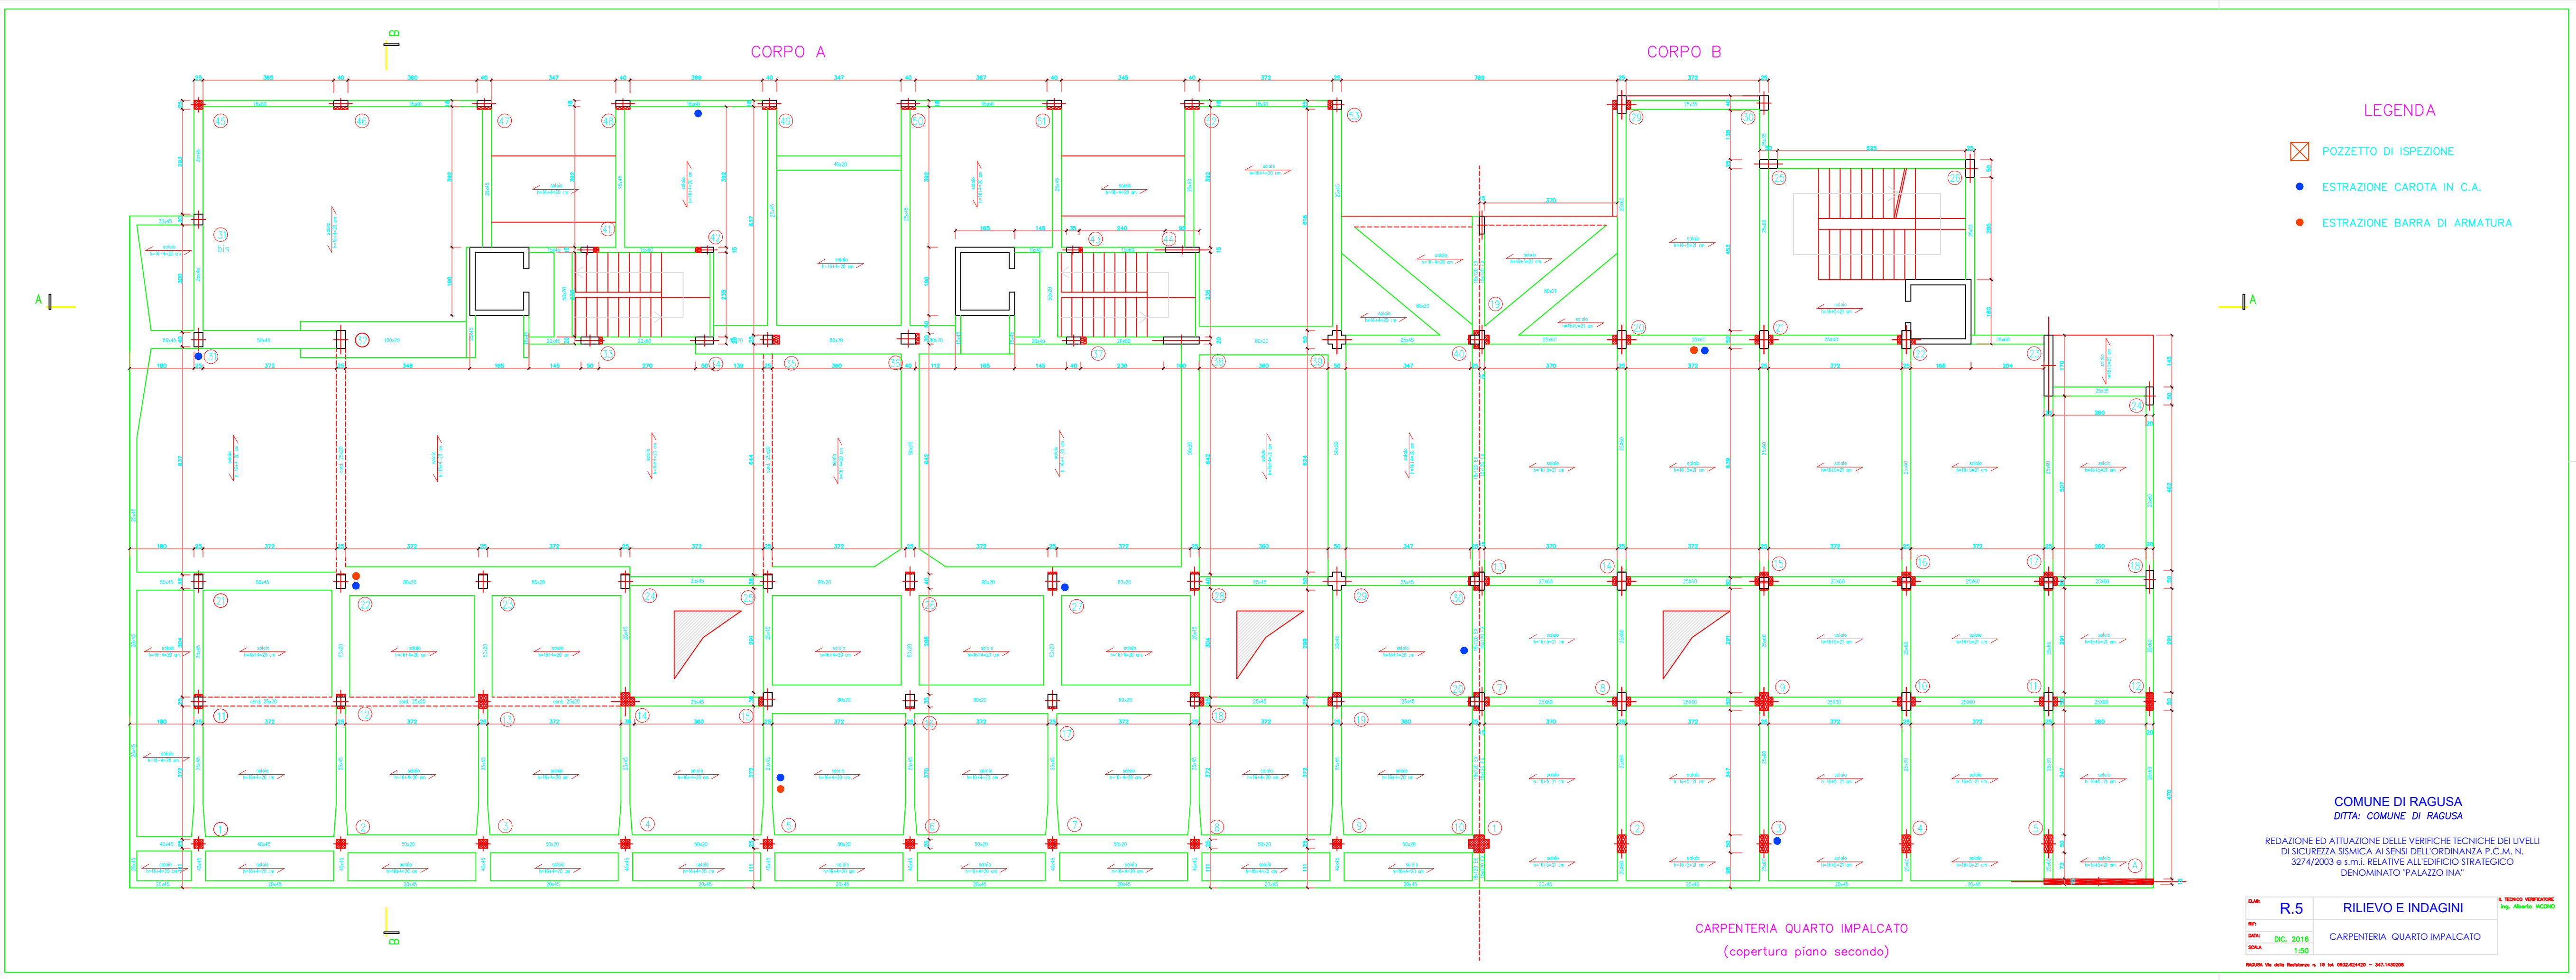

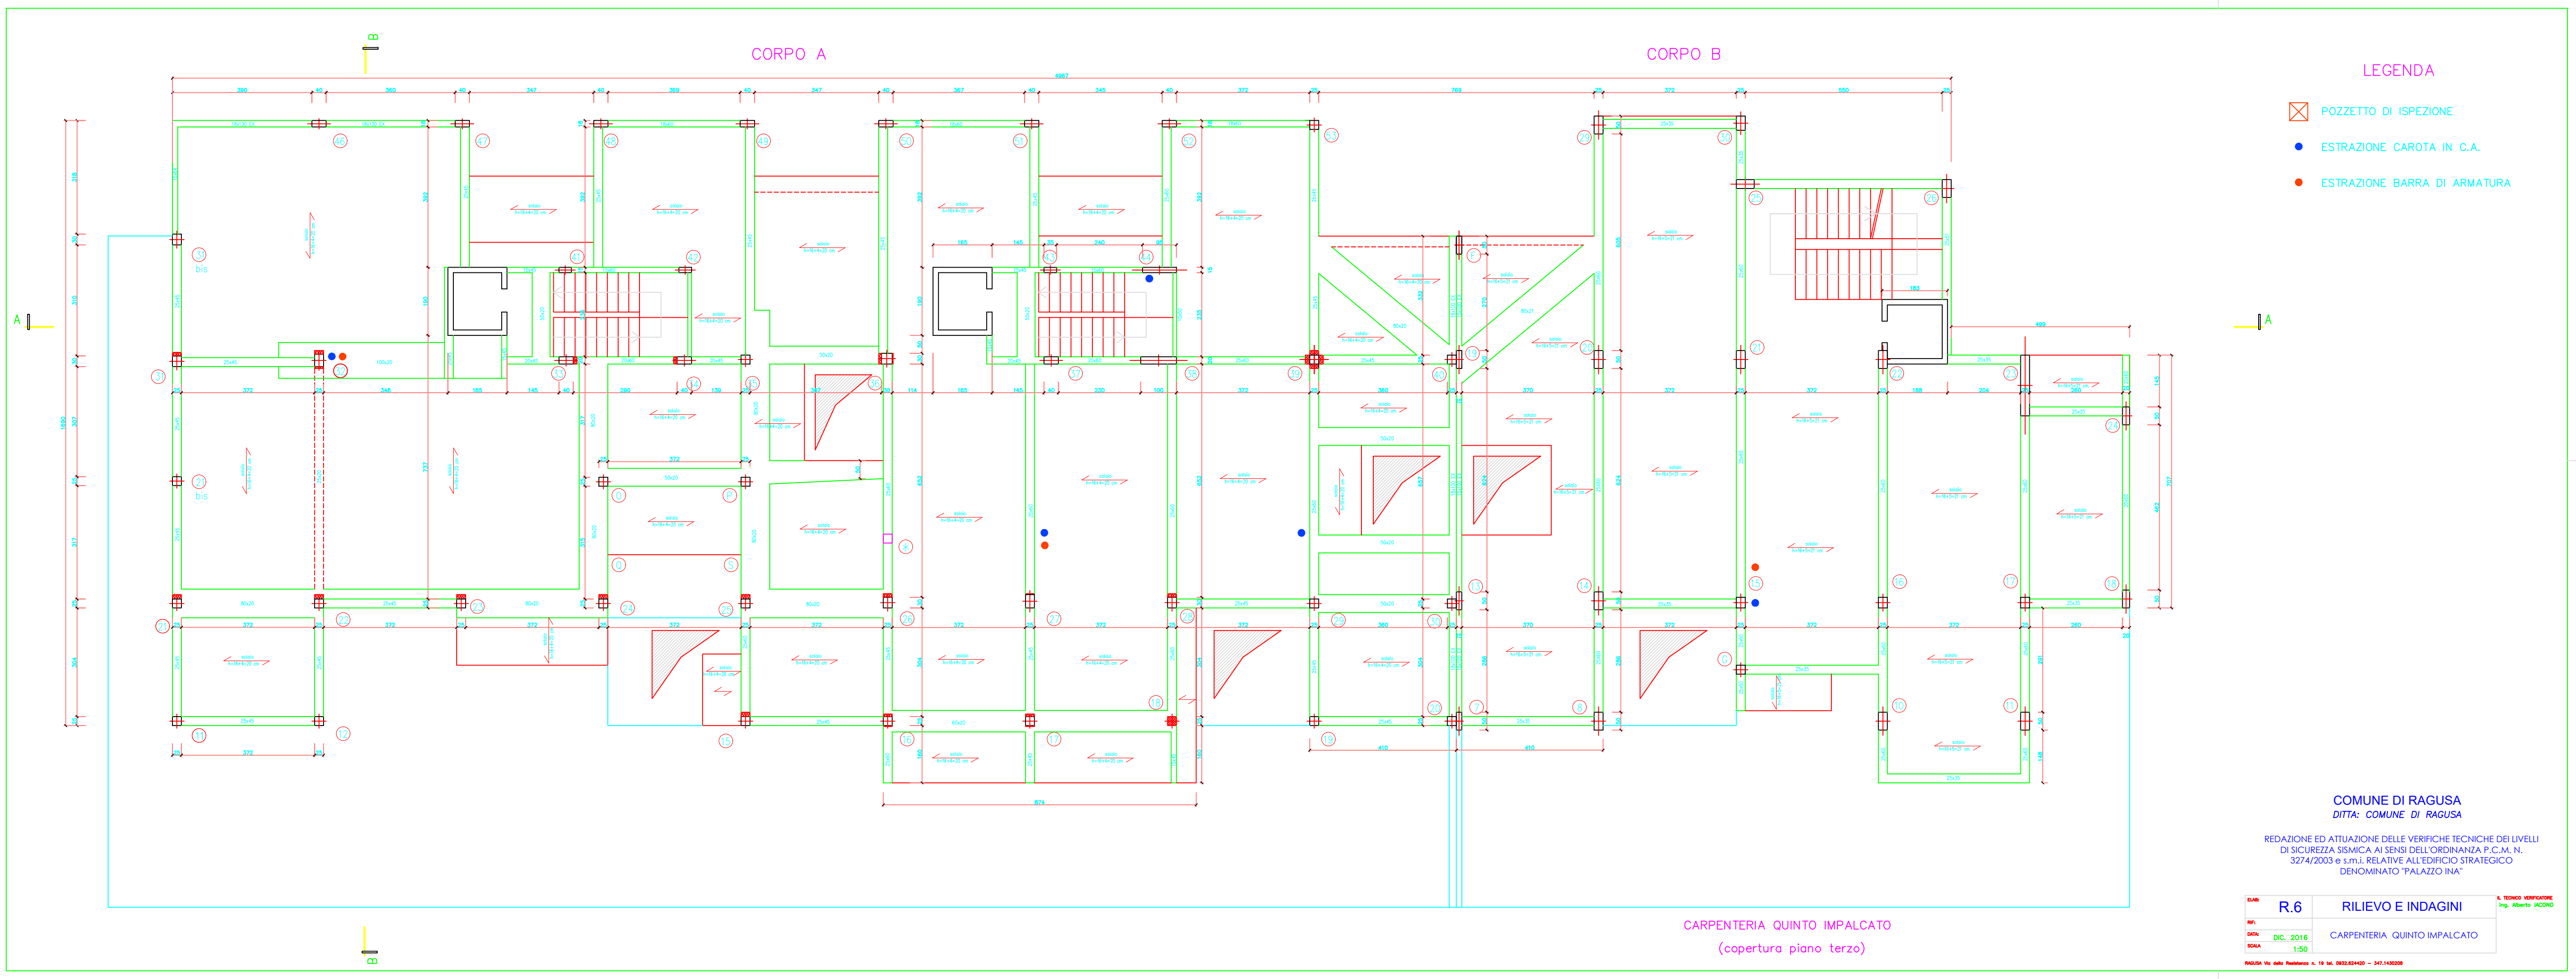

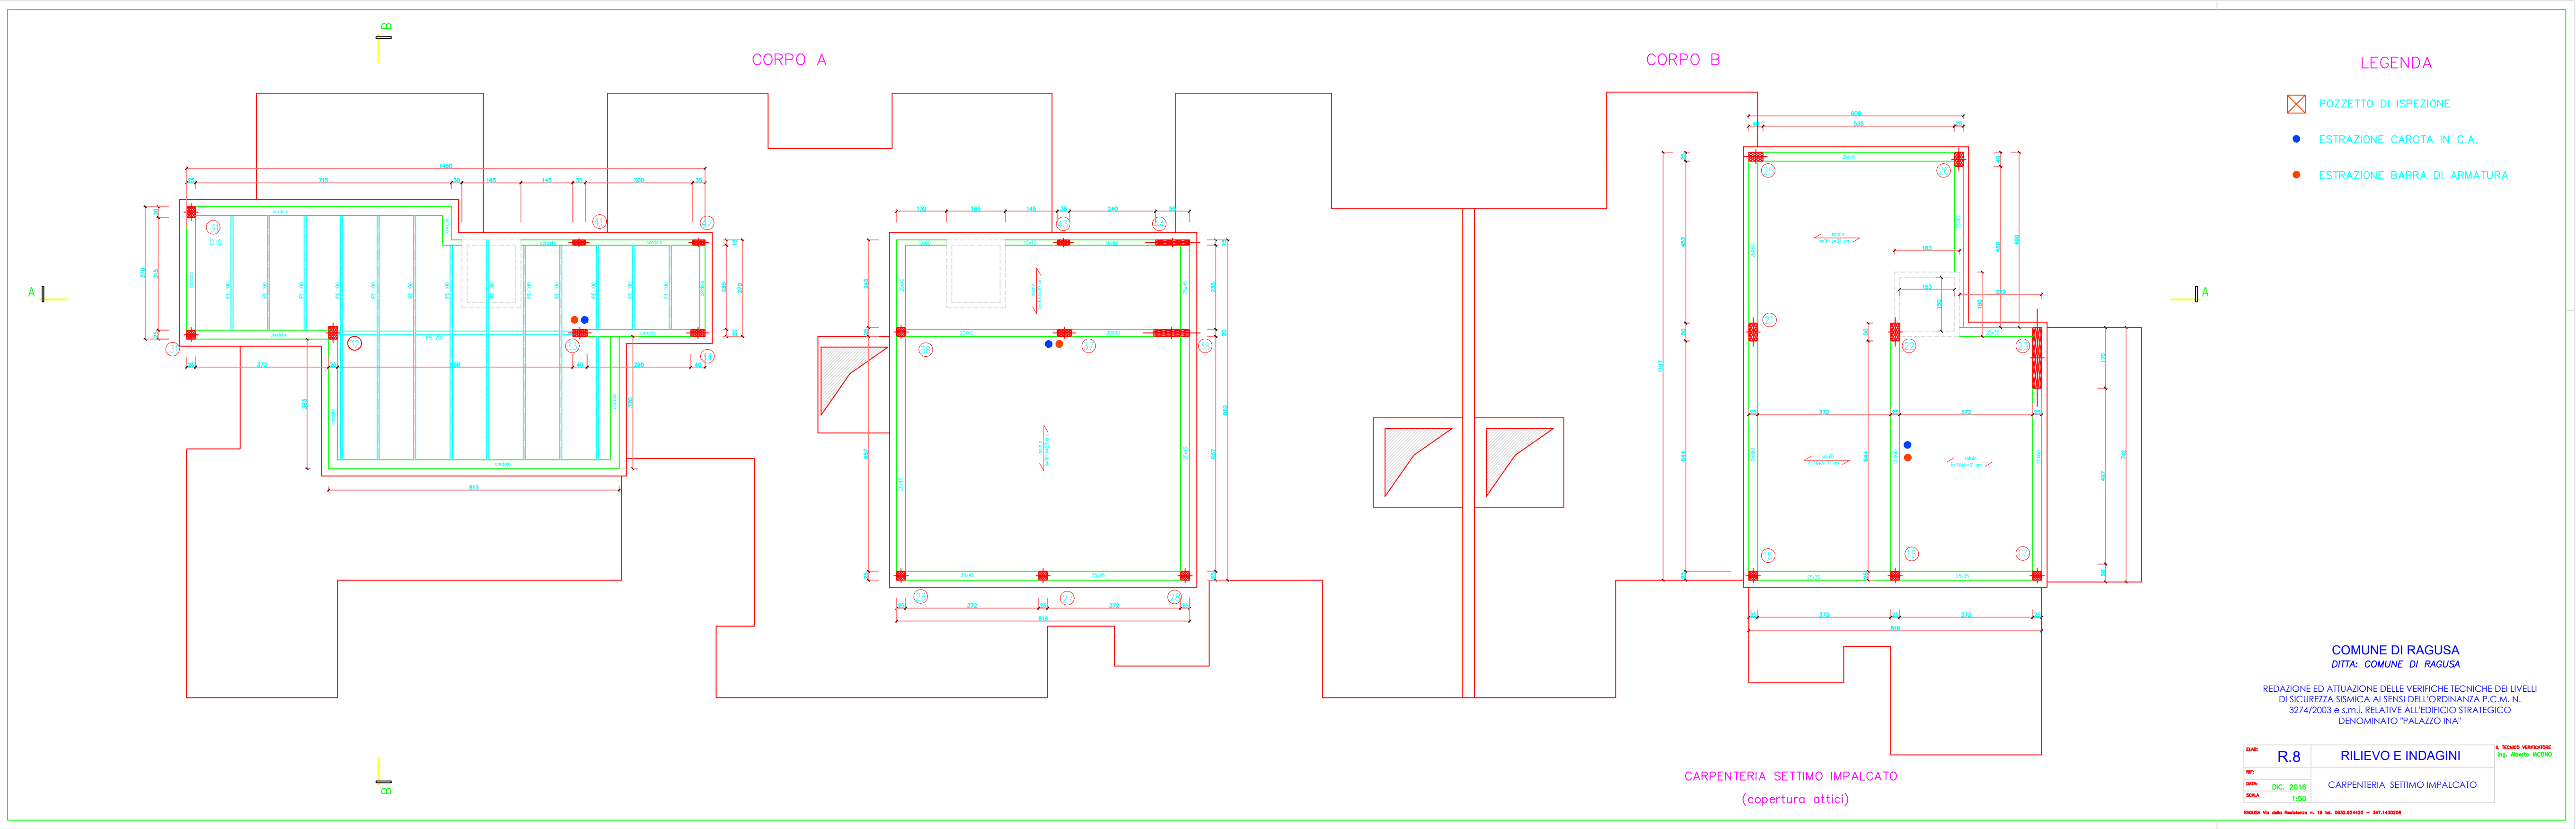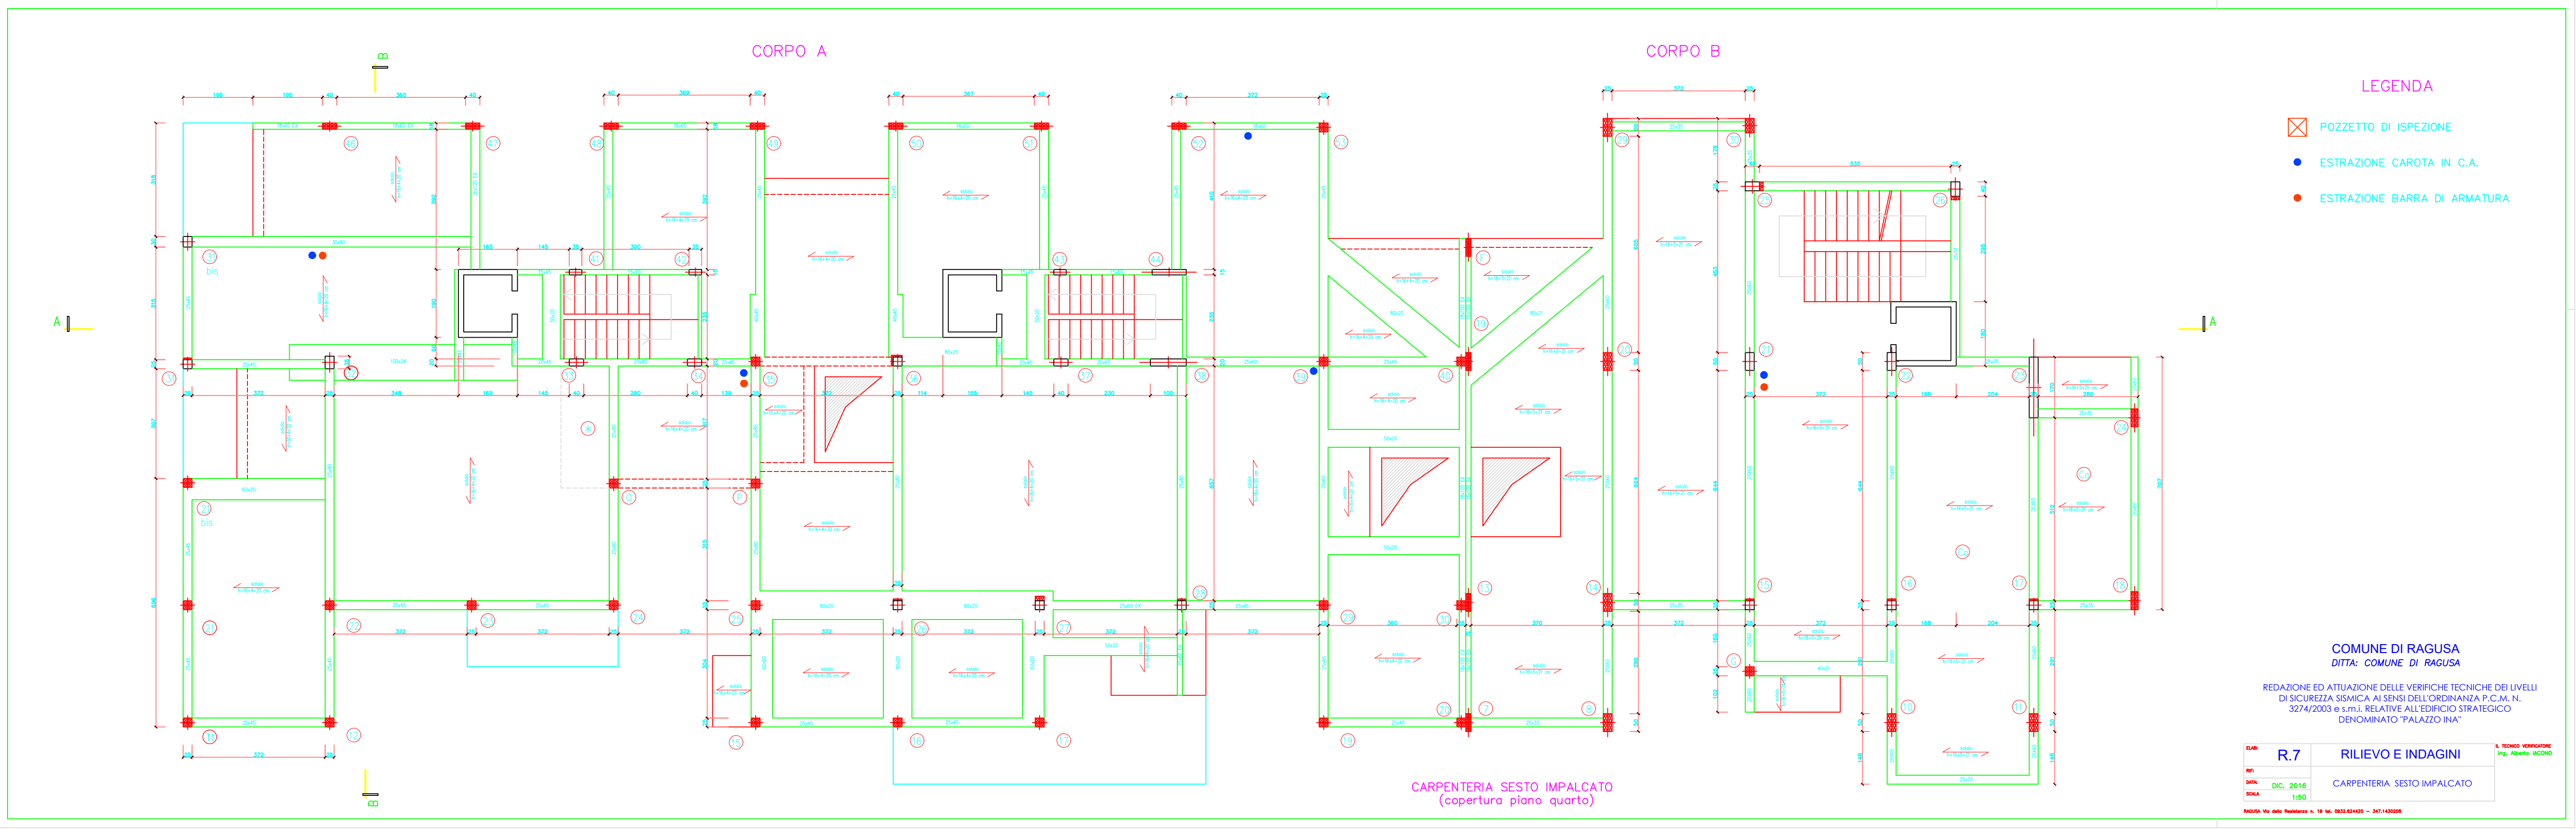

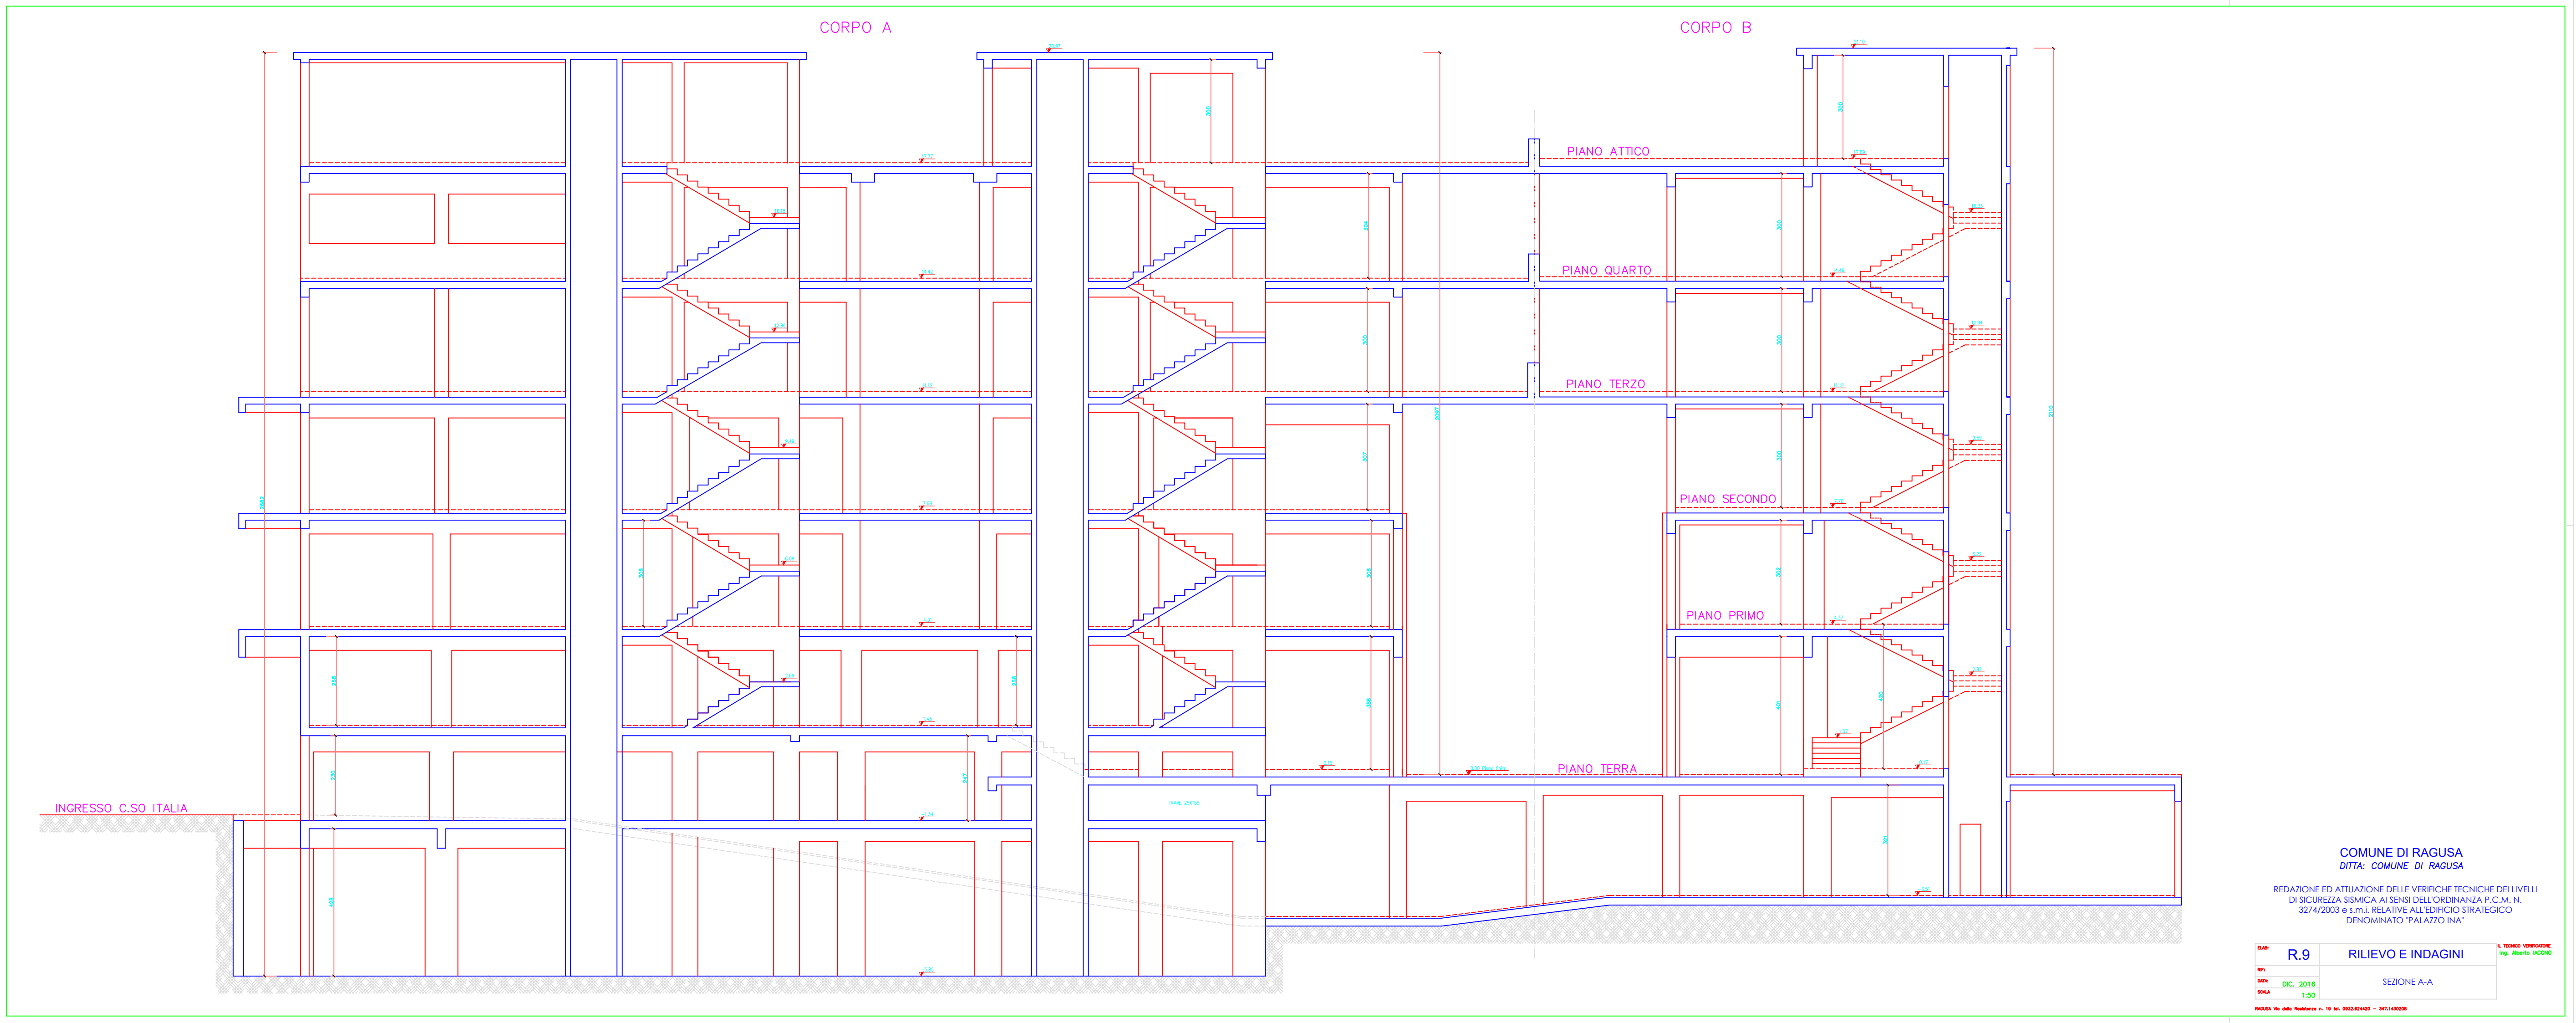


COMUNE DI RAGUSA
DITTA: COMUNE DI RAGUSA

REDAZIONE ED ATTUAZIONE DELLE VERIFICHE TECNICHE DEI LIVELLI
DI SICUREZZA SISMICA AI SENSI DELL'ORDINANZA P.C.M. N.
3274/2003 s.m.i. RELATIVE ALL'EDIFICIO STRATEGICO
DENOMINATO "PALAZZO INA"

CLASSE	R.9	RILIEVO E INDAGINI	1. STUDIO OPERATIVO
DATA	DIC. 2016	SEZIONE A-A	1.2. STUDIO ACROSTICO
SCALA	1:50		

PRODOTTO DA: **ING. RAGUSA** - 10.000.000.000 - 10.000.000.000

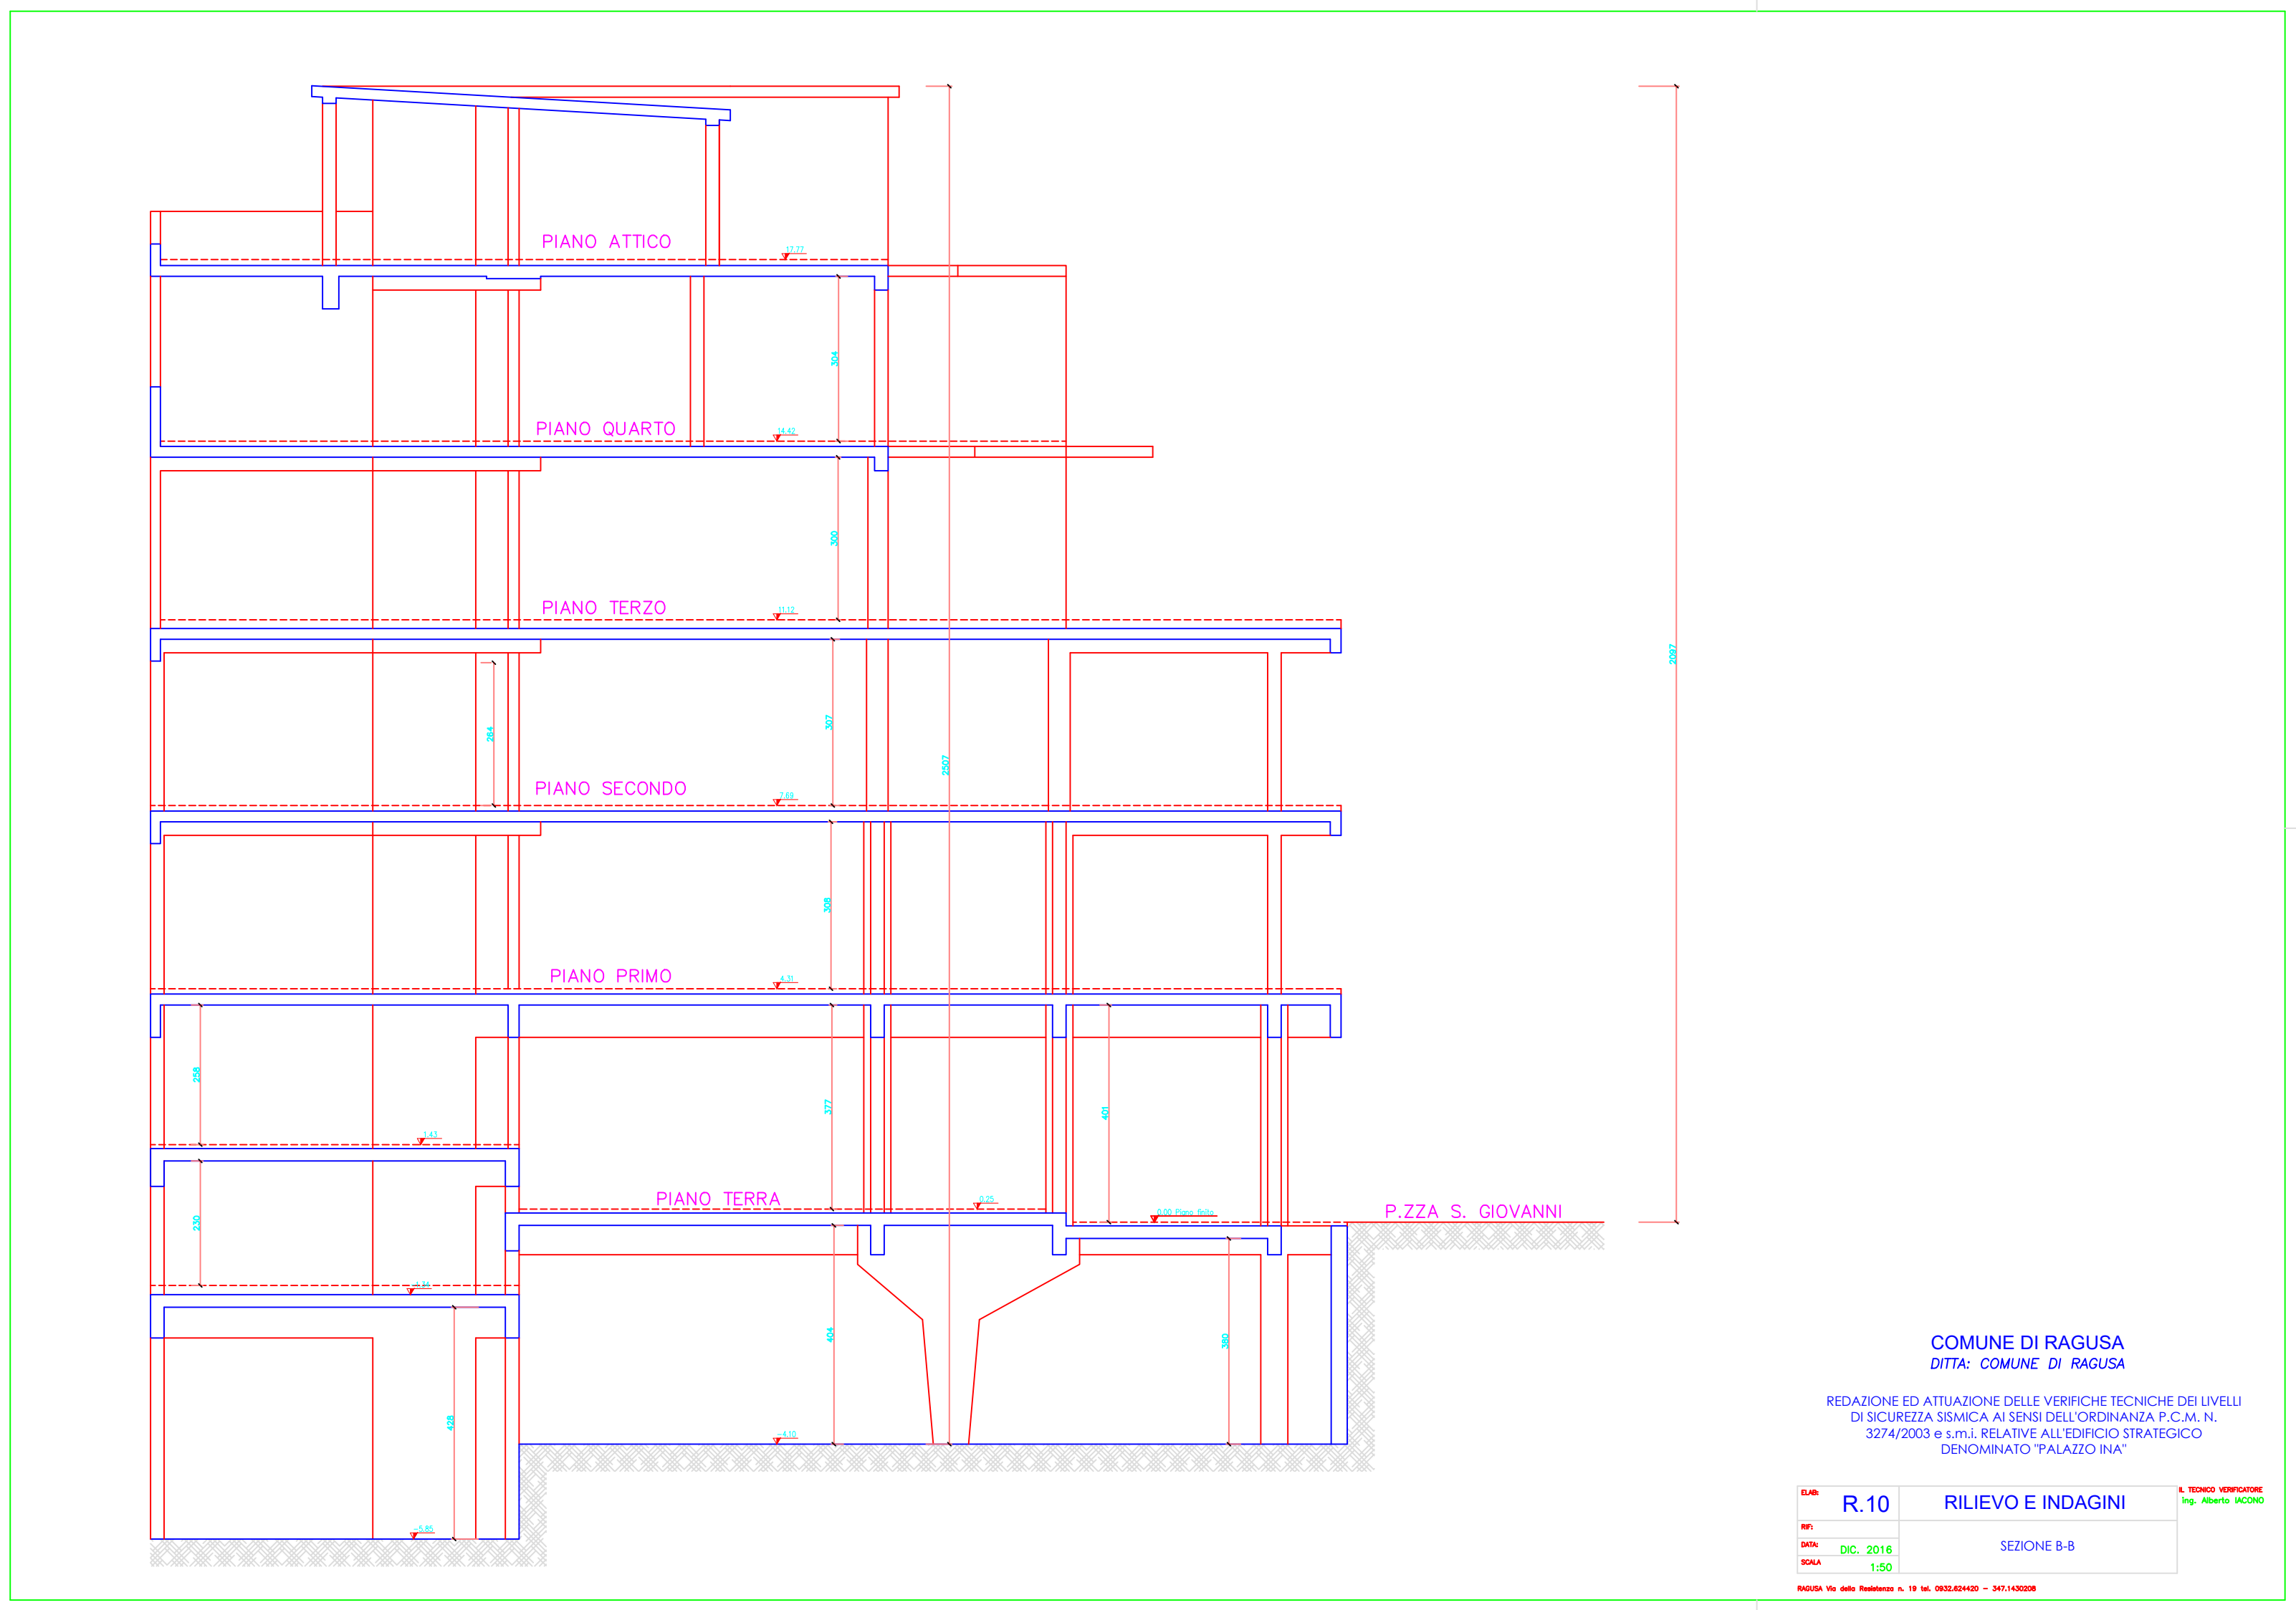

COMUNE DI RAGUSA
DITTA: COMUNE DI RAGUSA
REDAZIONE ED ATTUAZIONE DELLE VERIFICHE TECNICHE DEI LIVELLI
DI SICUREZZA SISMICA AI SENSI DELL'ORDINANZA P.C.M. N.
3274/2003 E S.M.I. RELATIVE ALL'EDIFICIO STRATEGICO
DENOMINATO "PALAZZO INA"

SCALE	R.10	RILIEVO E INDAGINI	A. TOSCANO - VERIFICAZIONE
PRO			Ing. Alberto ACCIARO
DATA	DIC. 2016	SEZIONE B-B	
SCALA	1:50		
RAGUSA, Via dell'Industria n. 18 tel. 0932.601405 - 0932.602008			