




Sezione A-A

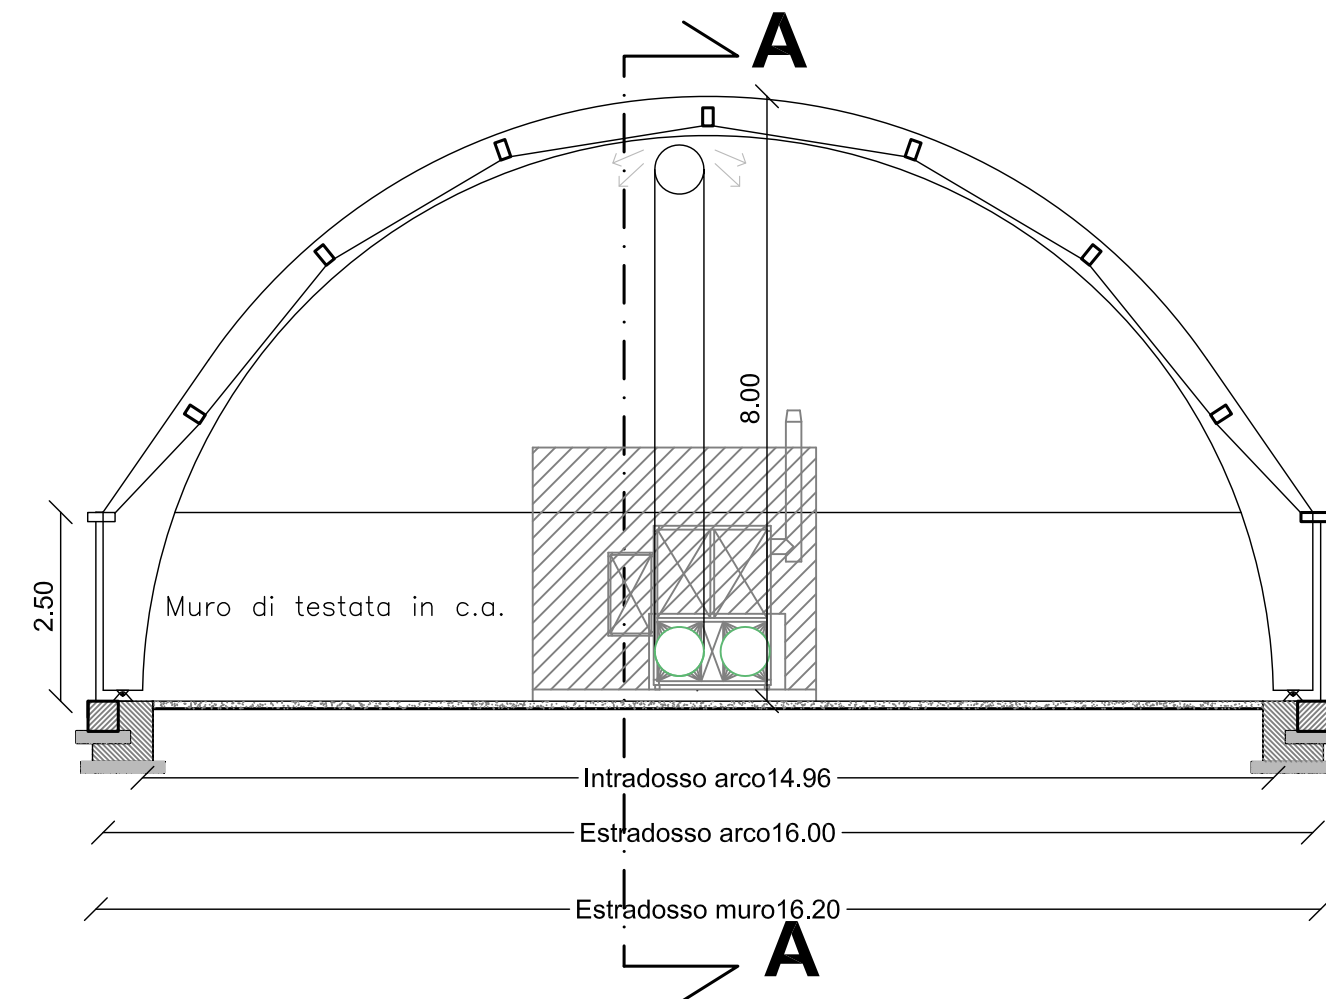

Sezione B-B

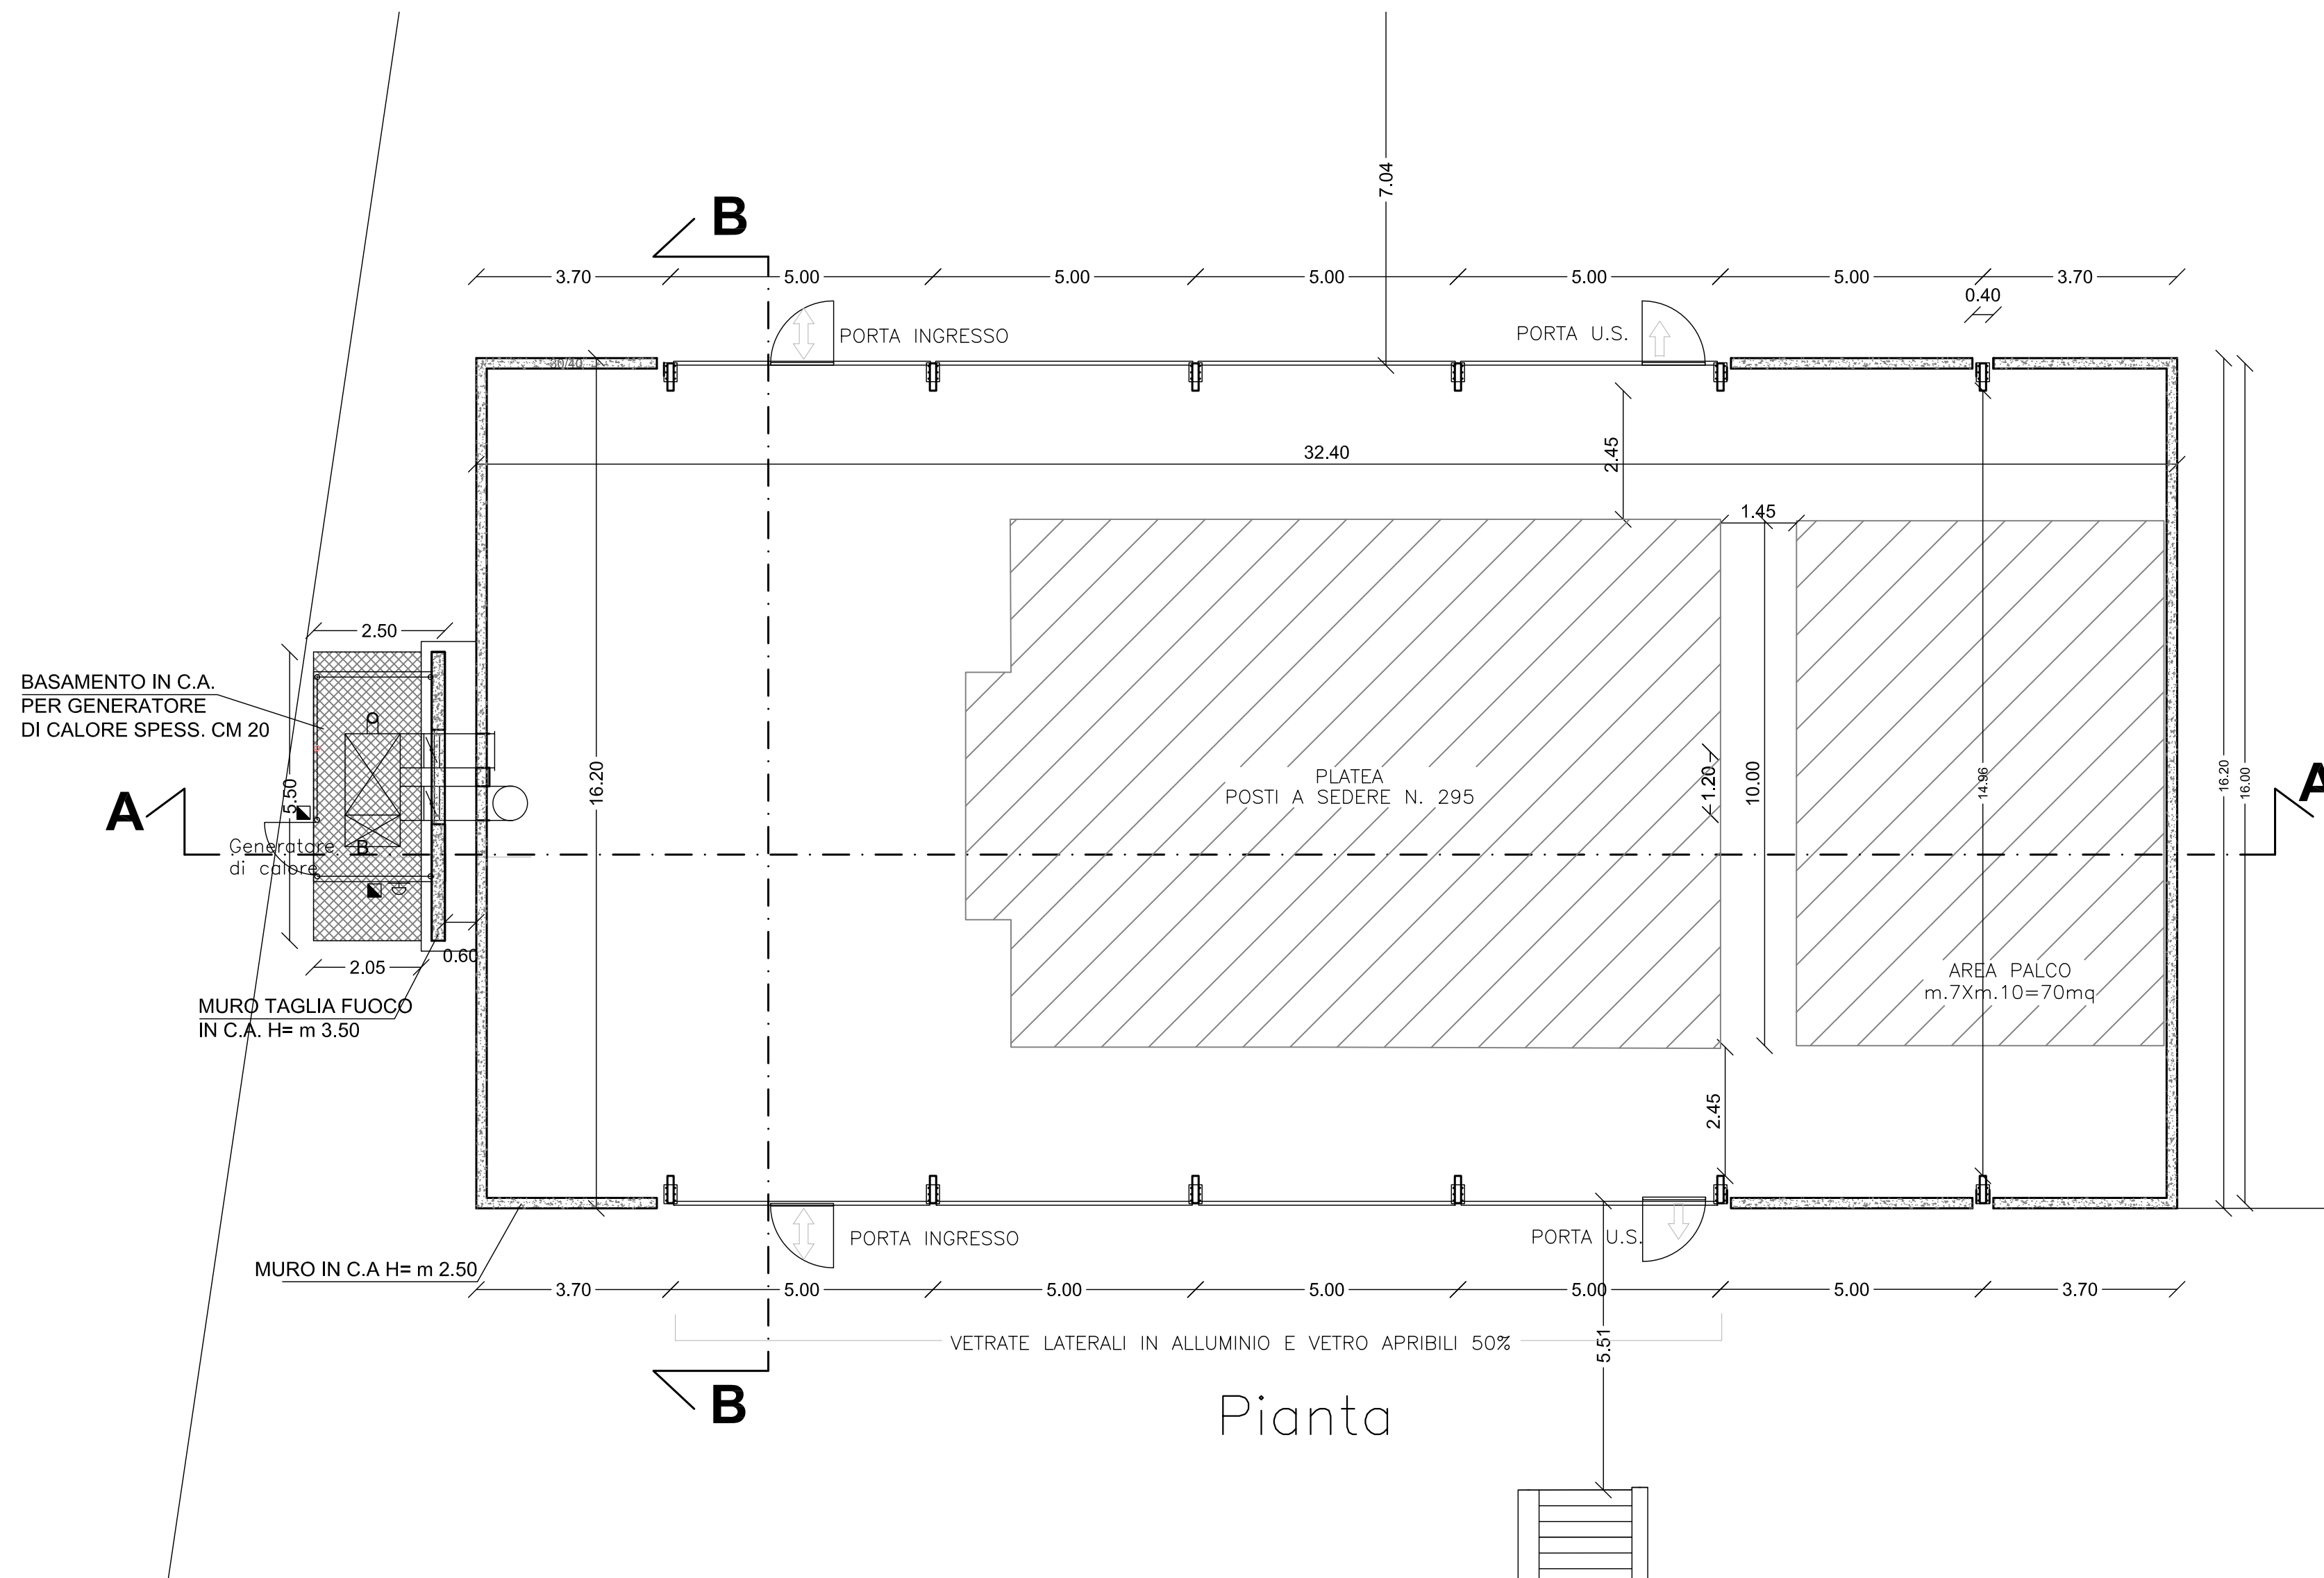

Pianta

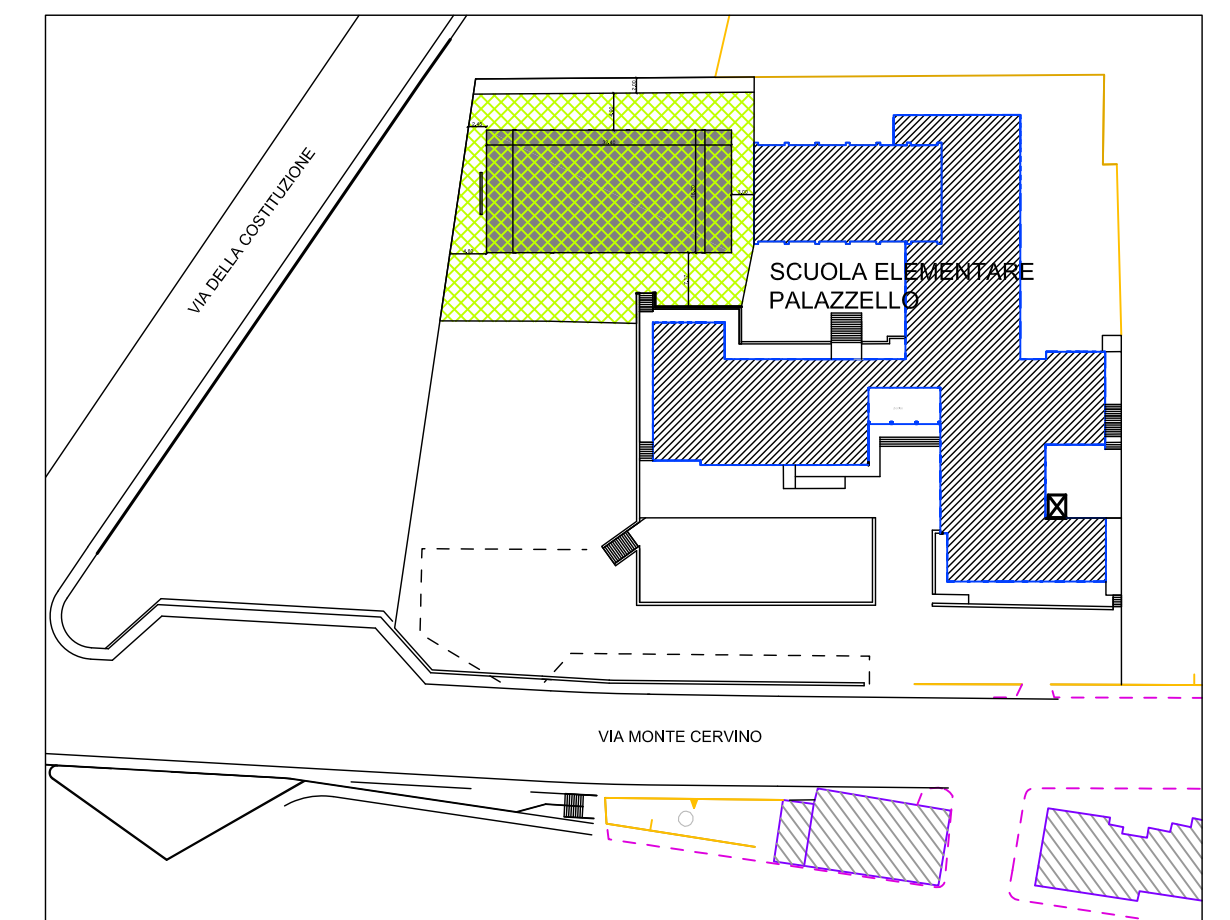

 AREA OGGETTO DI INTERVENTO
mq 1150,00
 SUPERFICIE COPERTA DA REALIZZARE
mq 524,88



COMUNE DI RAGUSA
 UFFICIO TECNICO
 REALIZZAZIONE DI UNA TENSOSTRUTTURA POLIFUNZIONALE AL SERVIZIO DELLA SCUOLA ELEMENTARE PALAZZELLO" - IMPORTO € 270.000,00 - **PROGETTO ESECUTIVO**

I PROGETTISTI Ing. Giuseppe Corallo Geom. Giovanni Guardiano	SCALA 1:100	TAVOLA 5
--	----------------	--------------------

ELABORATO
STRUTTURE: PLANIMETRIA E SEZIONI

COMUNE DI RAGUSA
 SETTORE V
 Progetto definitivo verificato, ai sensi dell'art. 26 del D.lgs. 50/2016, validato ai sensi e per gli effetti dell'art. 26, comma 8, del D.lgs. 50/2016, e approvato in linea tecnica ai sensi dell'art. 5 della L.R. 12/2011 per l'importo complessivo di € 270.000,00.
 Ragusa 27/11/2017
 Il R.U.P.
 Ing. *Beniamino Calabro*