


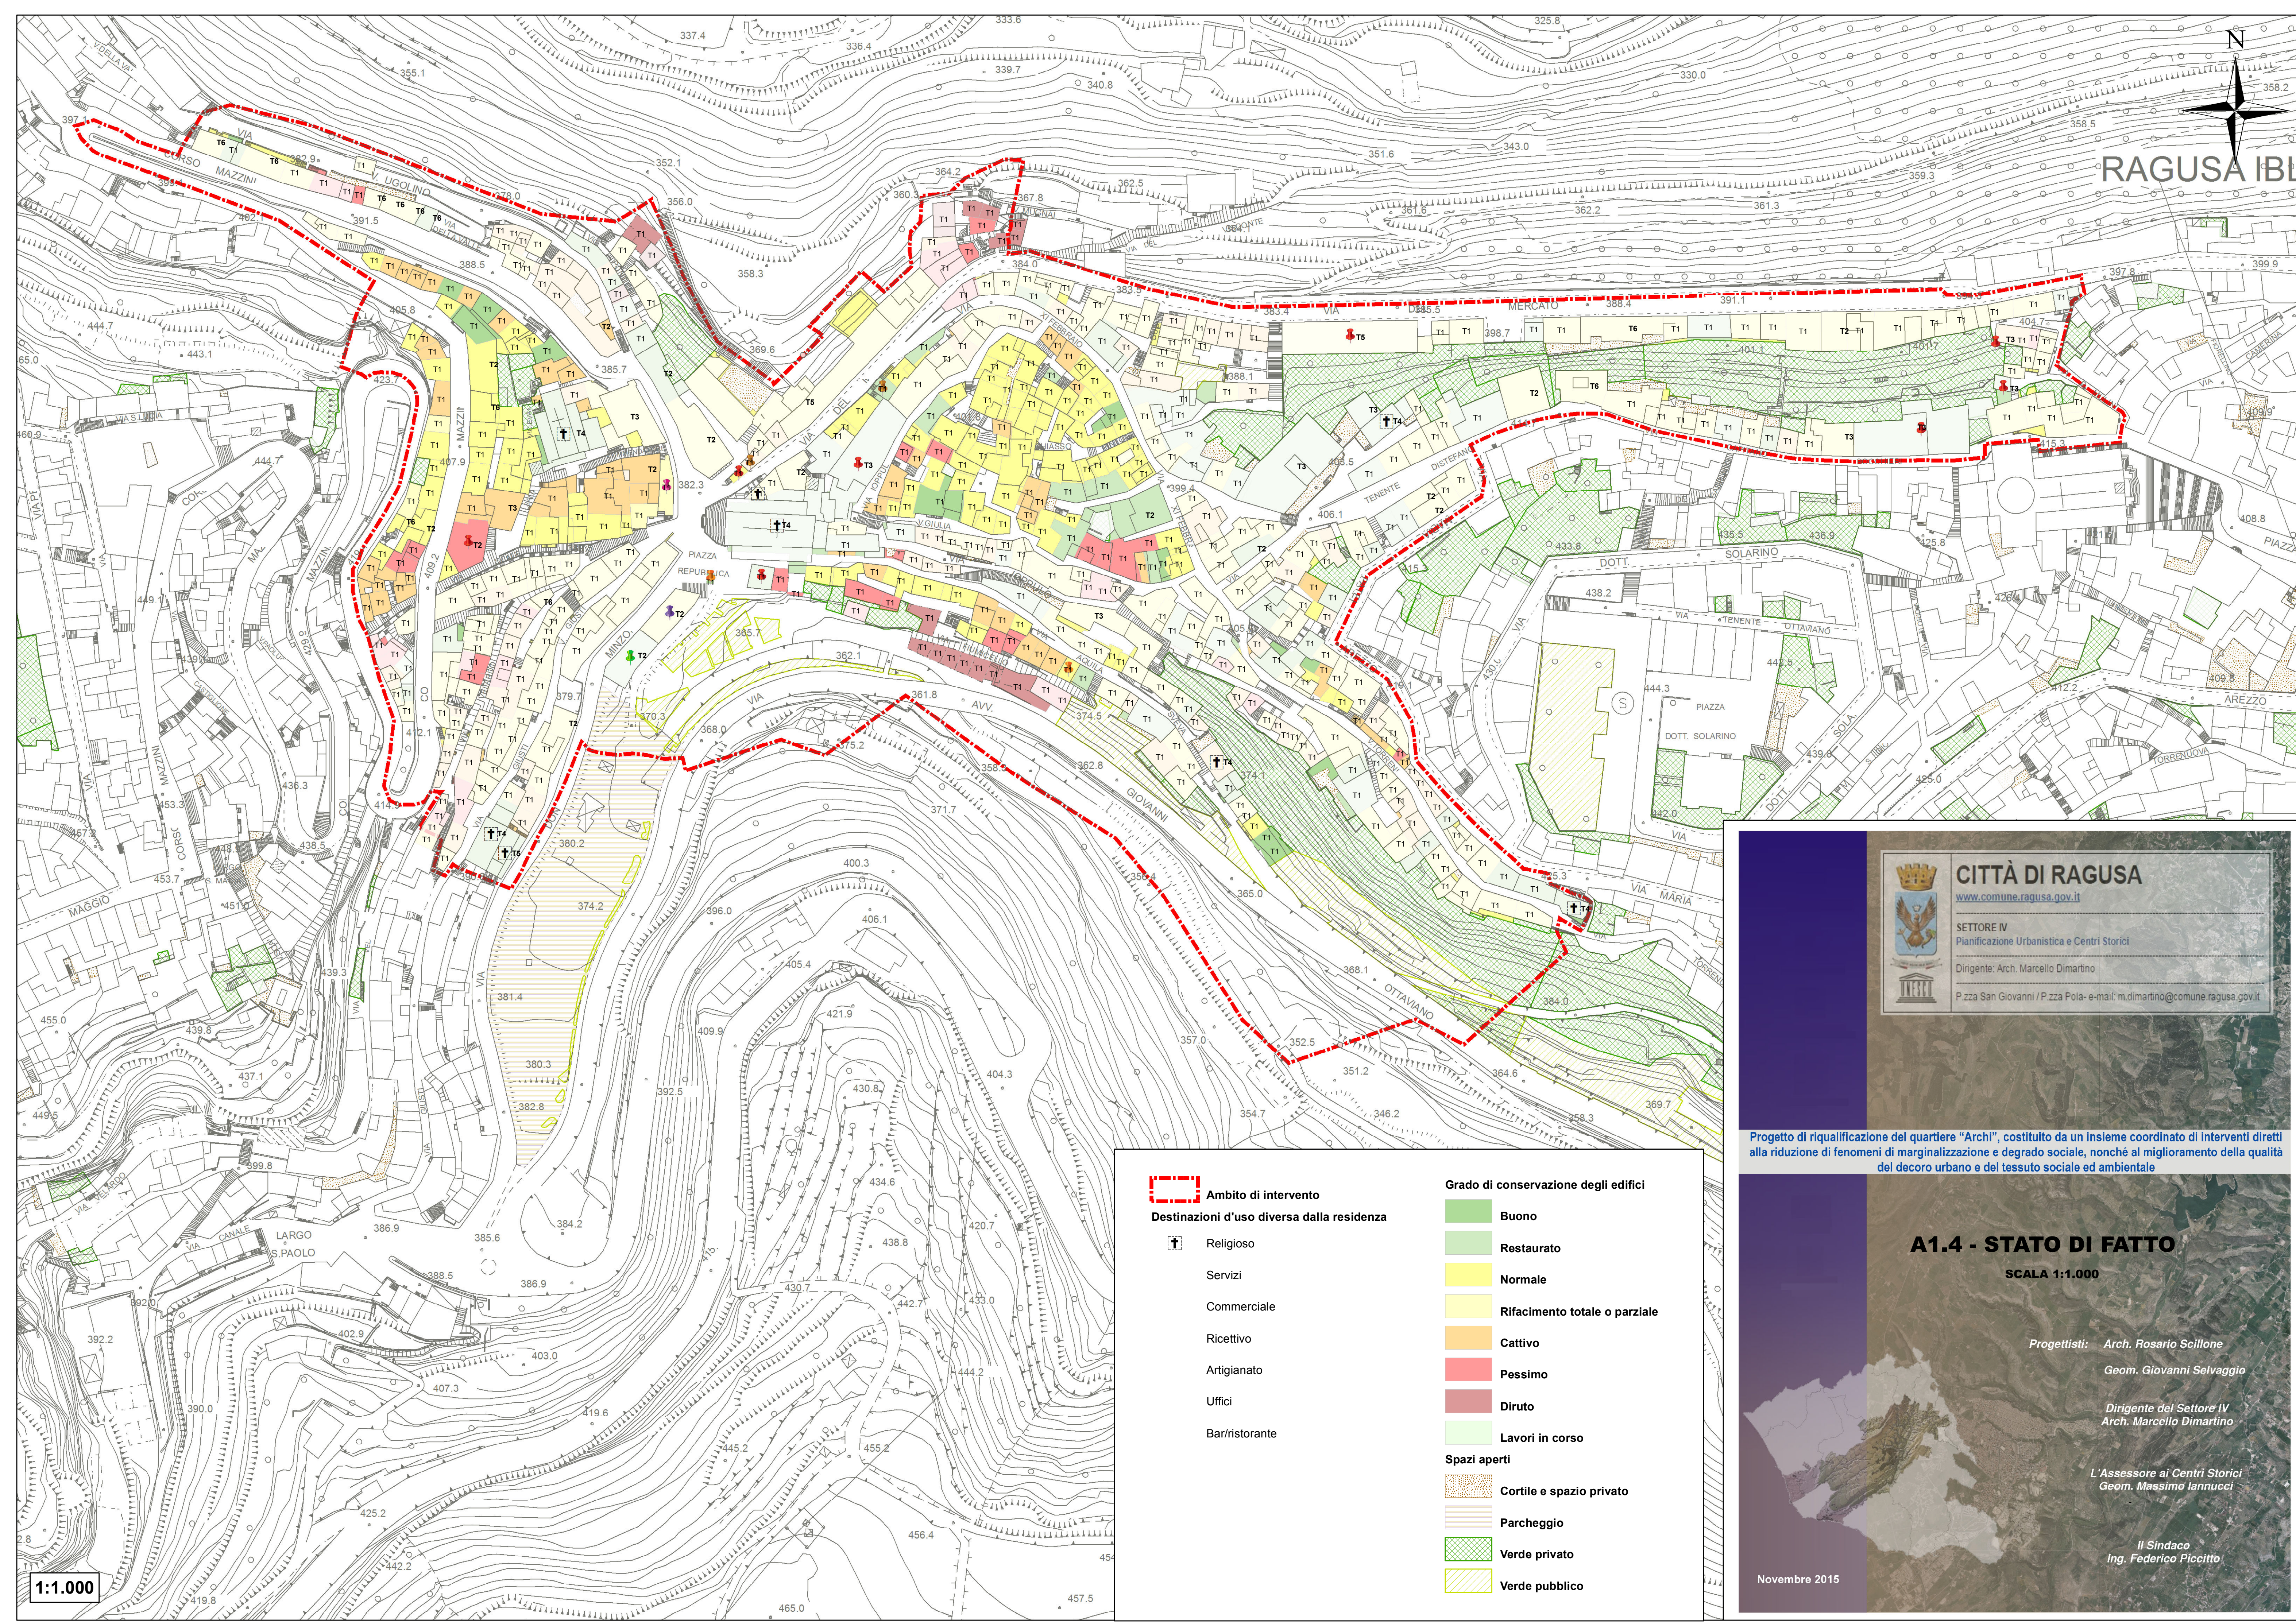

Ambito di intervento

Destinazioni d'uso diversa dalla residenza

- Religioso
- Servizi
- Commerciale
- Ricettivo
- Artigianato
- Uffici
- Bar/ristorante

Grado di conservazione degli edifici

- Buono
- Restaurato
- Normale
- Rifacimento totale o parziale
- Cattivo
- Pessimo
- Diruto
- Lavori in corso

Spazi aperti

- Cortile e spazio privato
- Parcheggio
- Verde privato
- Verde pubblico

CITTÀ DI RAGUSA
www.comune.ragusa.gov.it

SETTORE IV
Pianificazione Urbanistica e Centri Storici

Dirigente: Arch. Marcello Dimartino

P.zza San Giovanni / P.zza Pola - e-mail: m.dimartino@comune.ragusa.gov.it

Progetto di riqualificazione del quartiere "Archi", costituito da un insieme coordinato di interventi diretti alla riduzione di fenomeni di marginalizzazione e degrado sociale, nonché al miglioramento della qualità del decoro urbano e del tessuto sociale ed ambientale

A1.4 - STATO DI FATTO

SCALA 1:1.000

Progettisti: Arch. Rosario Scillone
Geom. Giovanni Selvaggio

Dirigente del Settore IV
Arch. Marcello Dimartino

L'Assessore ai Centri Storici
Geom. Massimo Iannucci

Il Sindaco
Ing. Federico Piccitto

Novembre 2015