






COMUNE DI RAGUSA
COMPLETAMENTO RESTAURO
PALAZZO EX CANCELLERIA

Progettisti
arch. Chiara Tumino
geom. Lorenzo Cascone arch. Rosario Scillone
Responsabile unico del Procedimento
ing. Salvatore Leggio

PROGETTO DEFINITIVO
Stato di fatto
Prospetto-Sezione A-A

scala 1:50

10

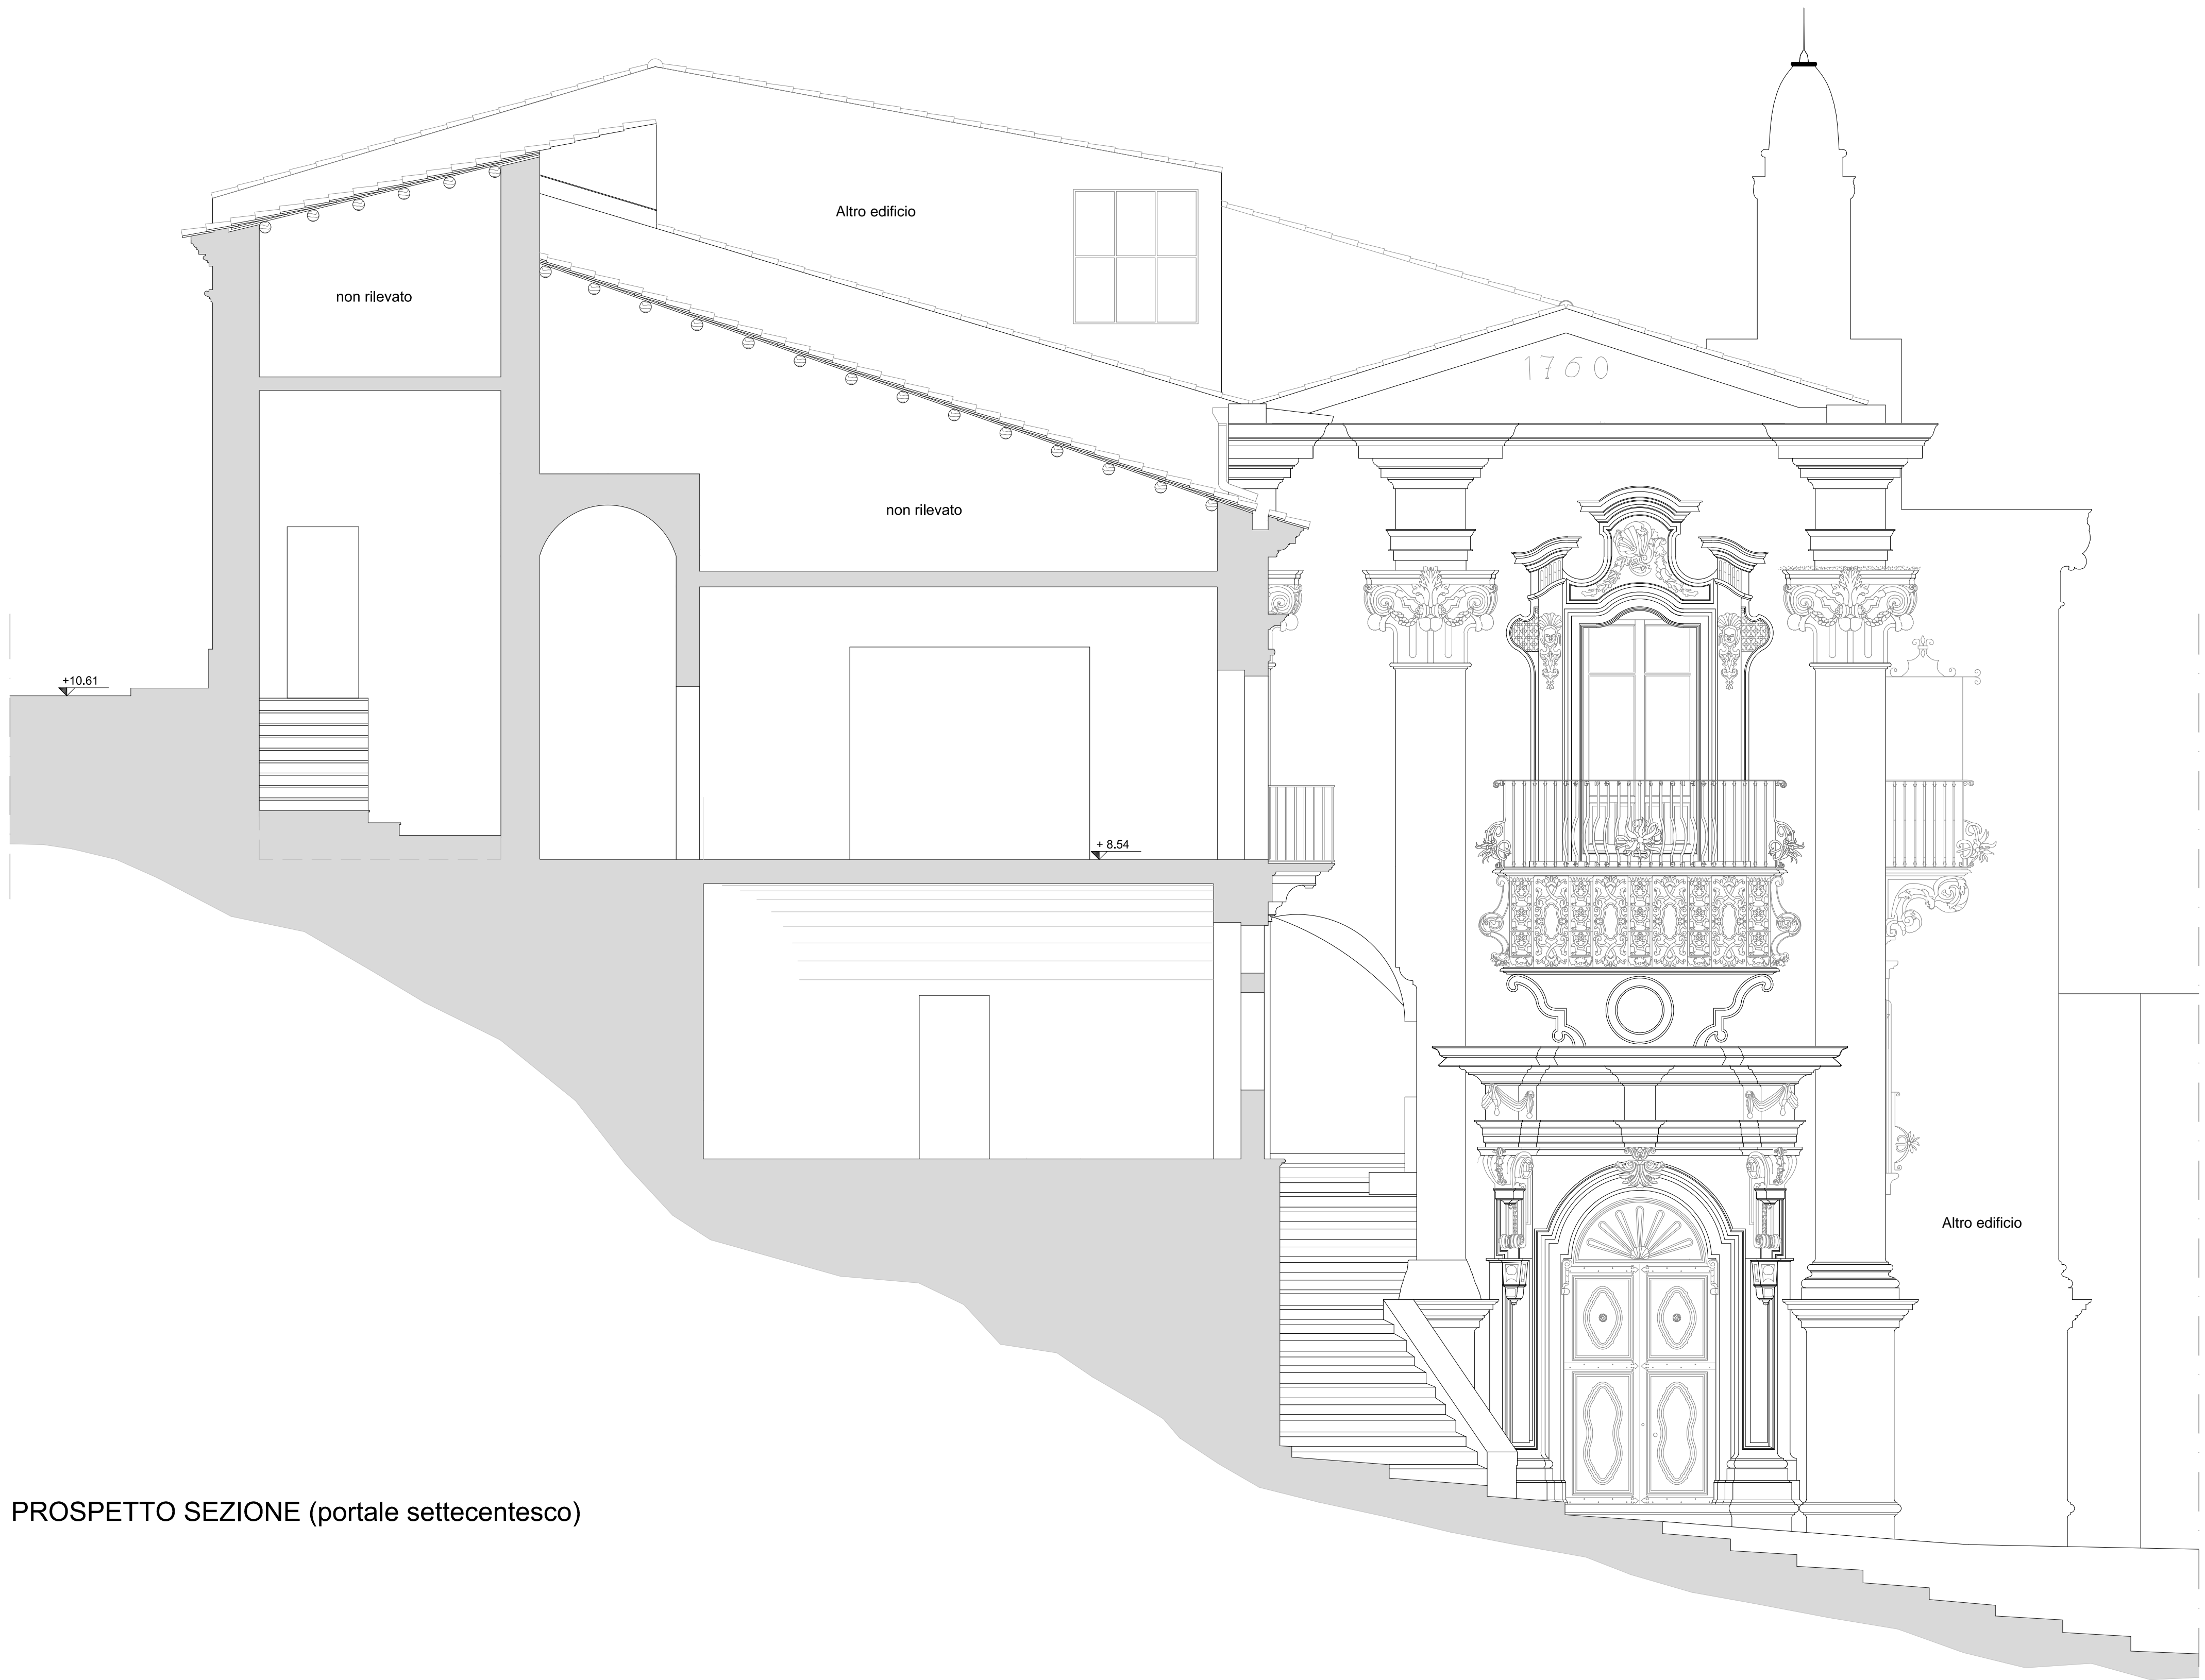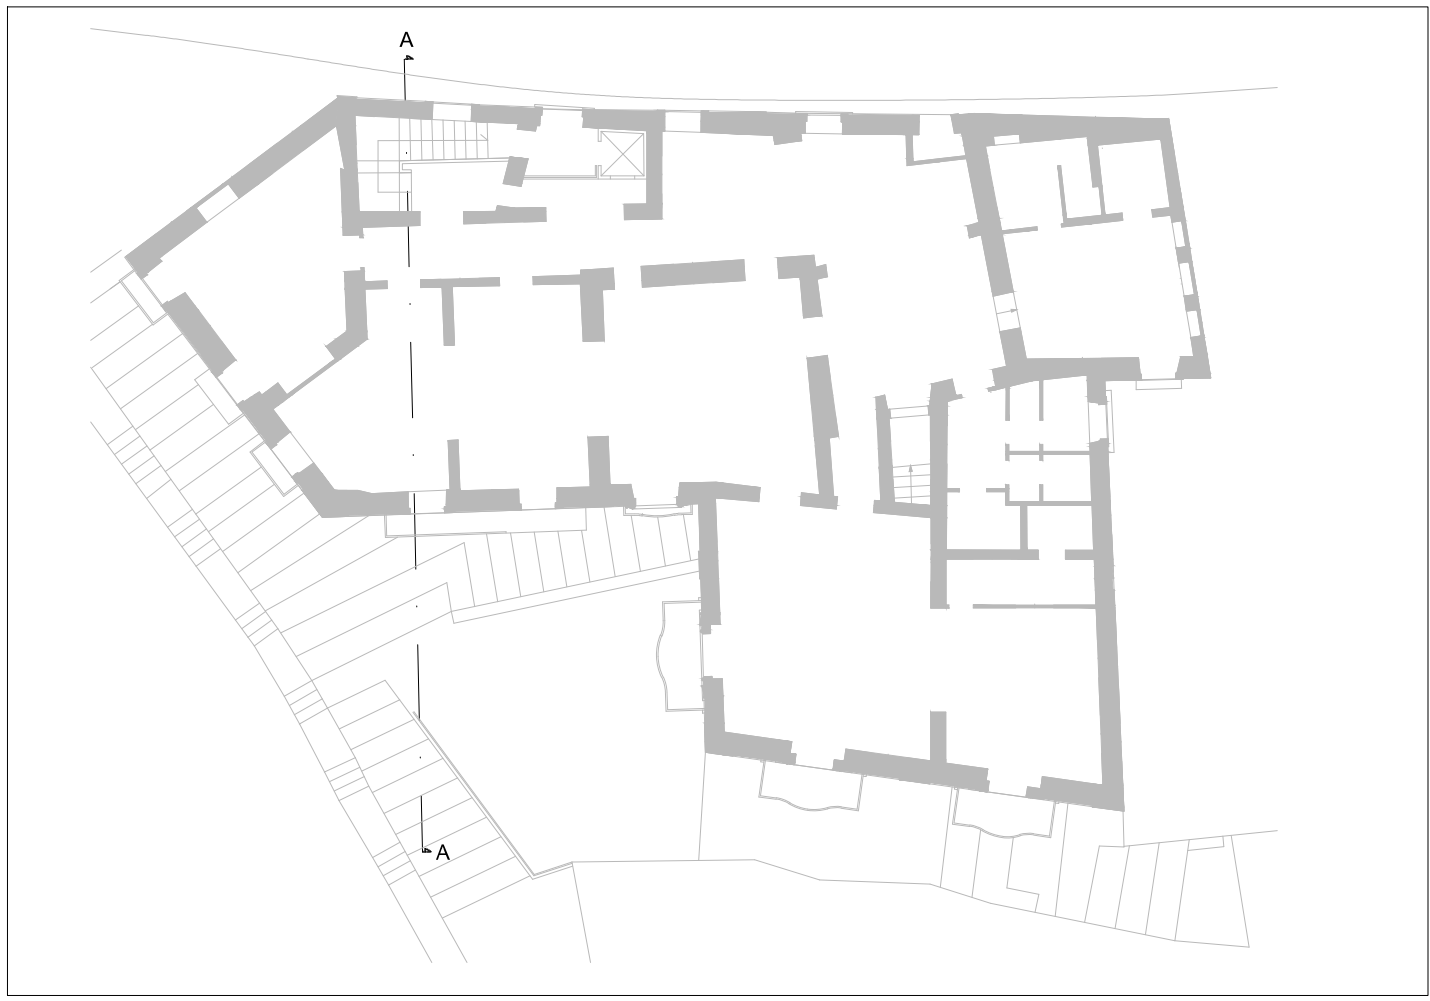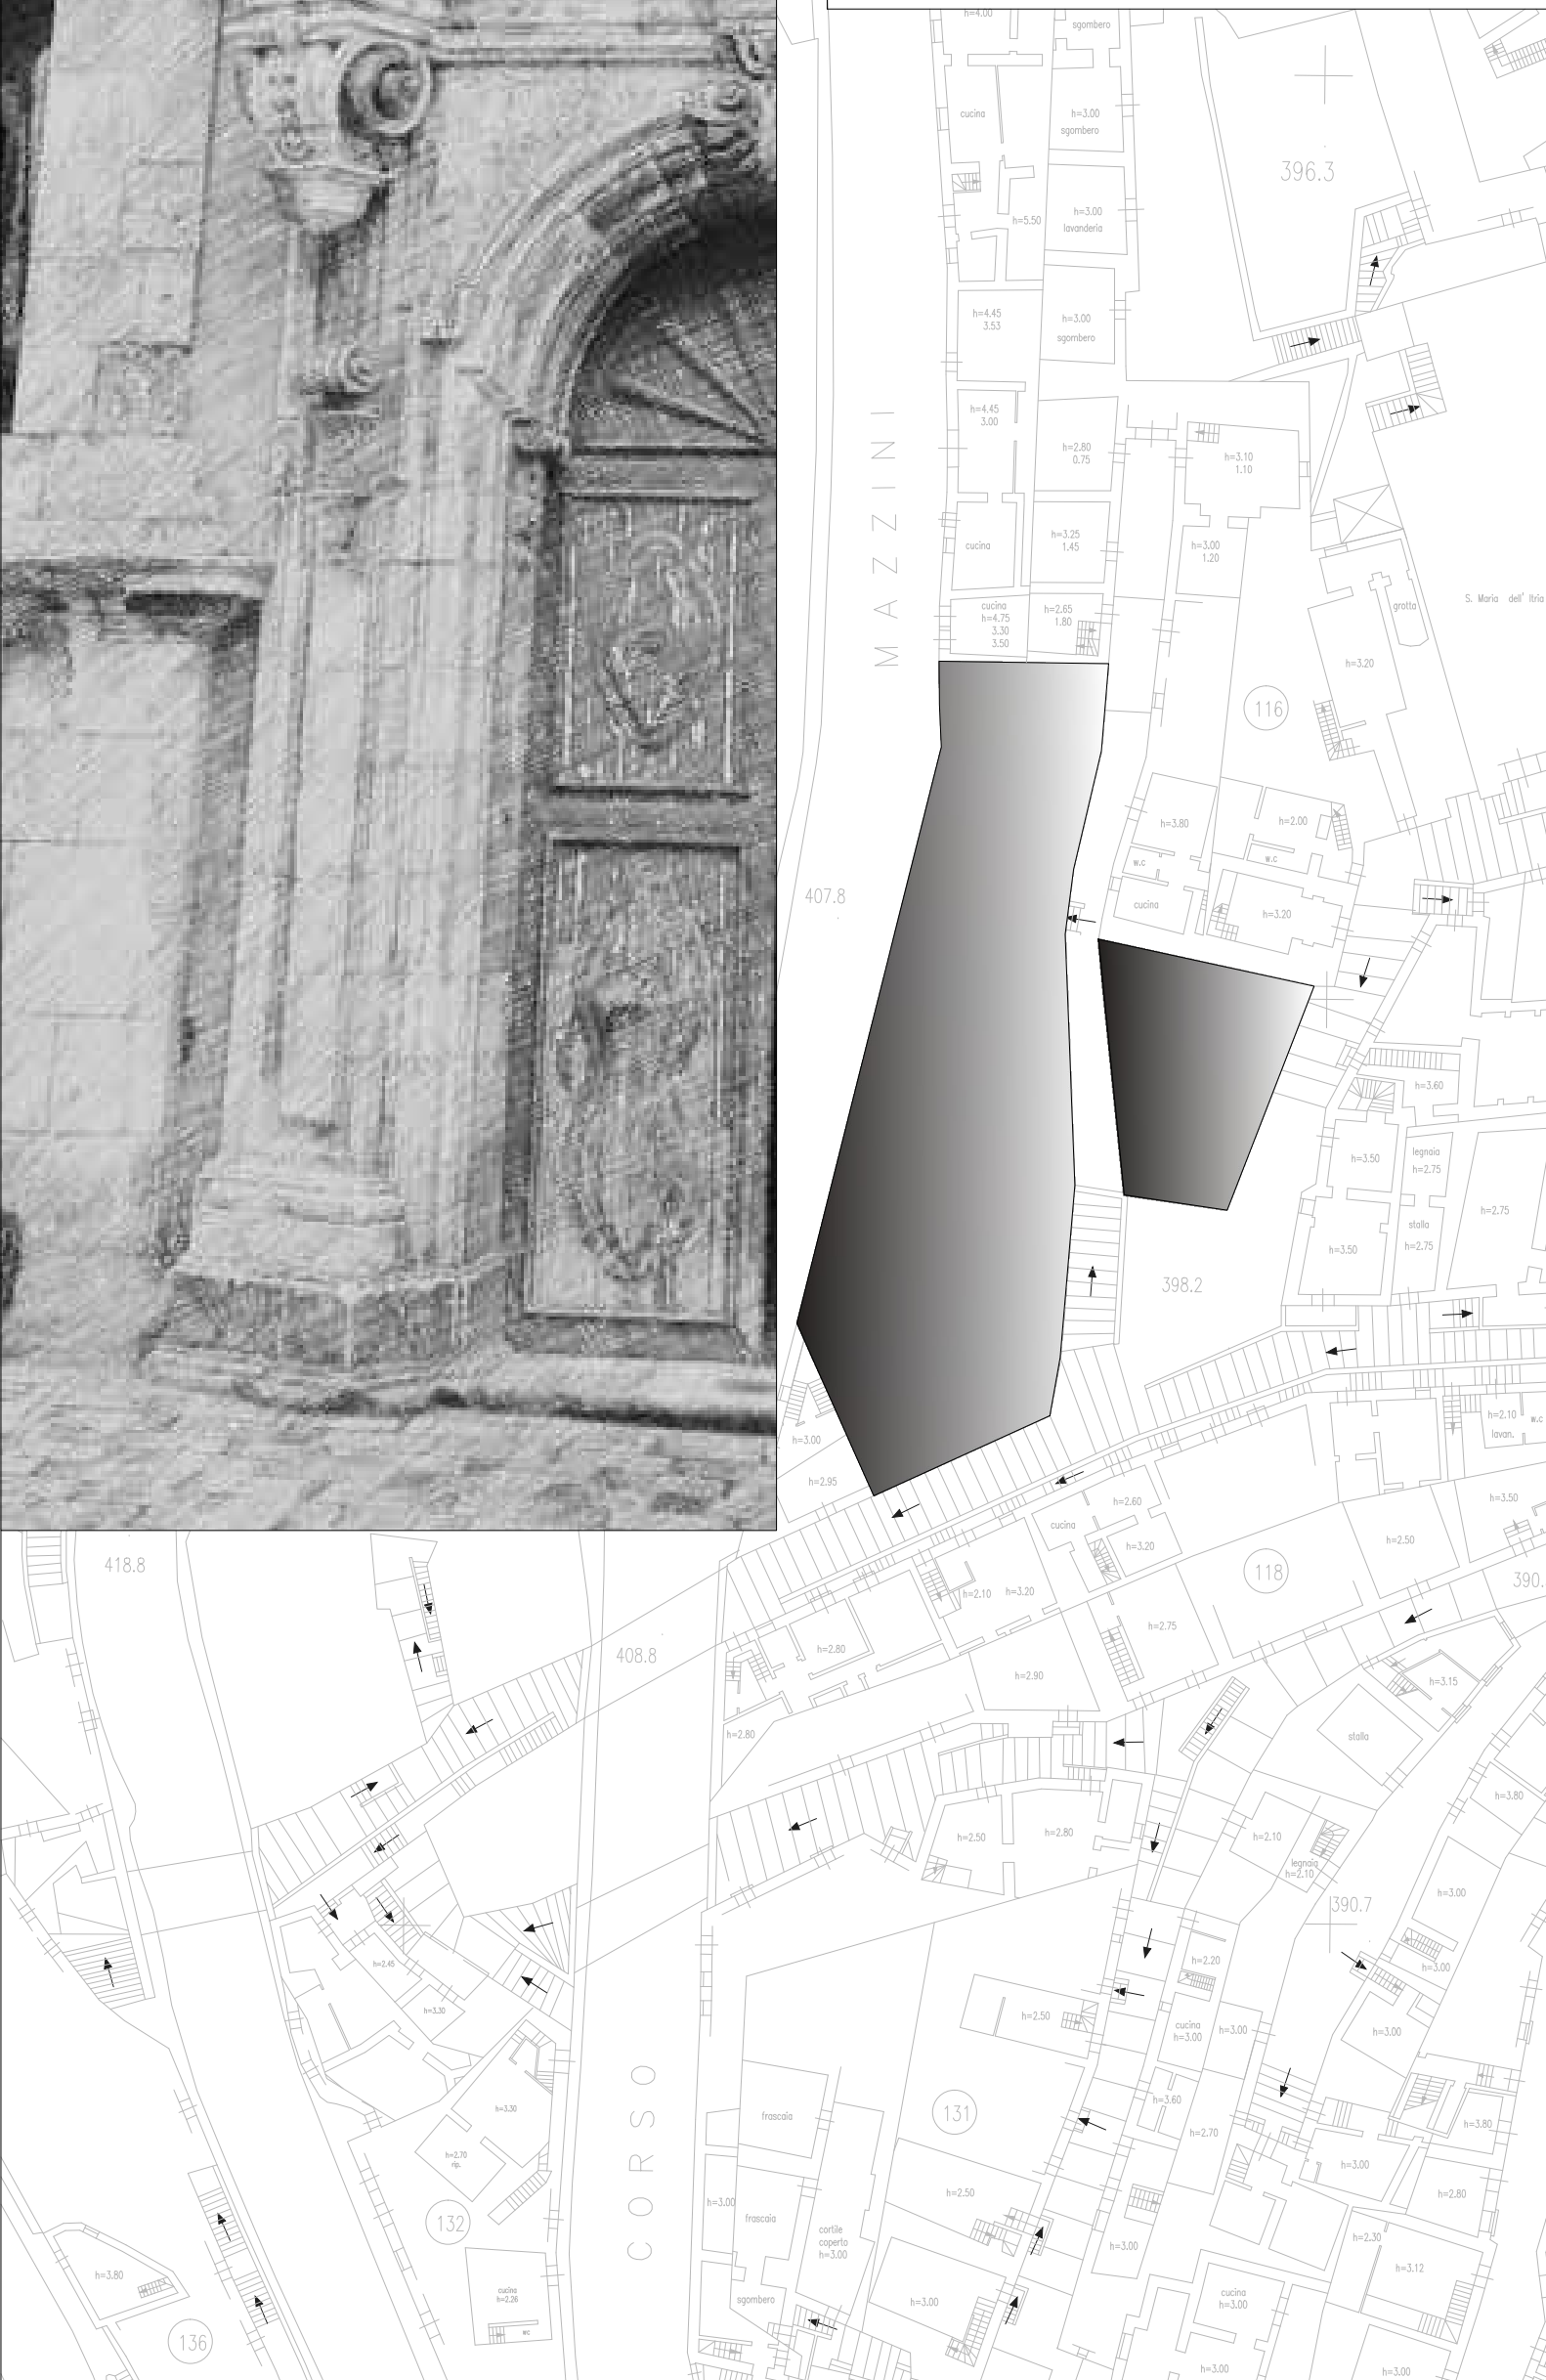

PROSPETTO SEZIONE (portale settecentesco)