

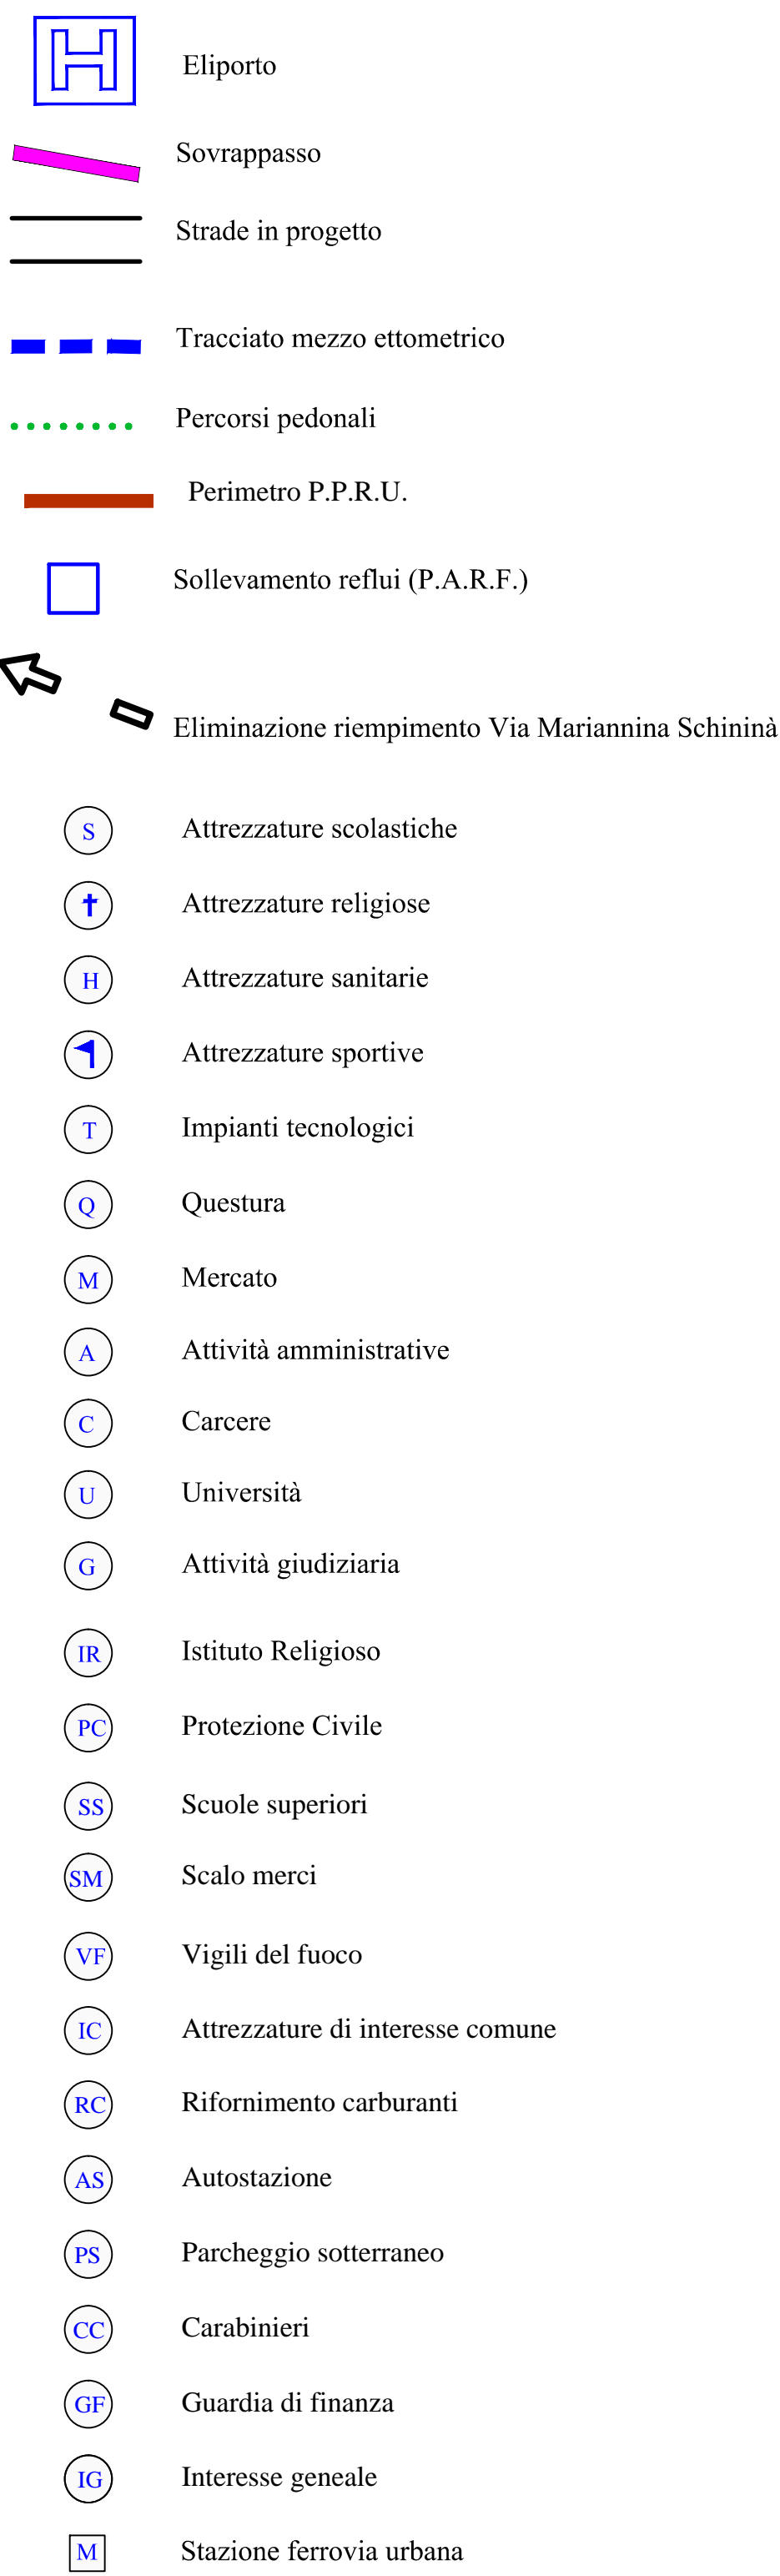
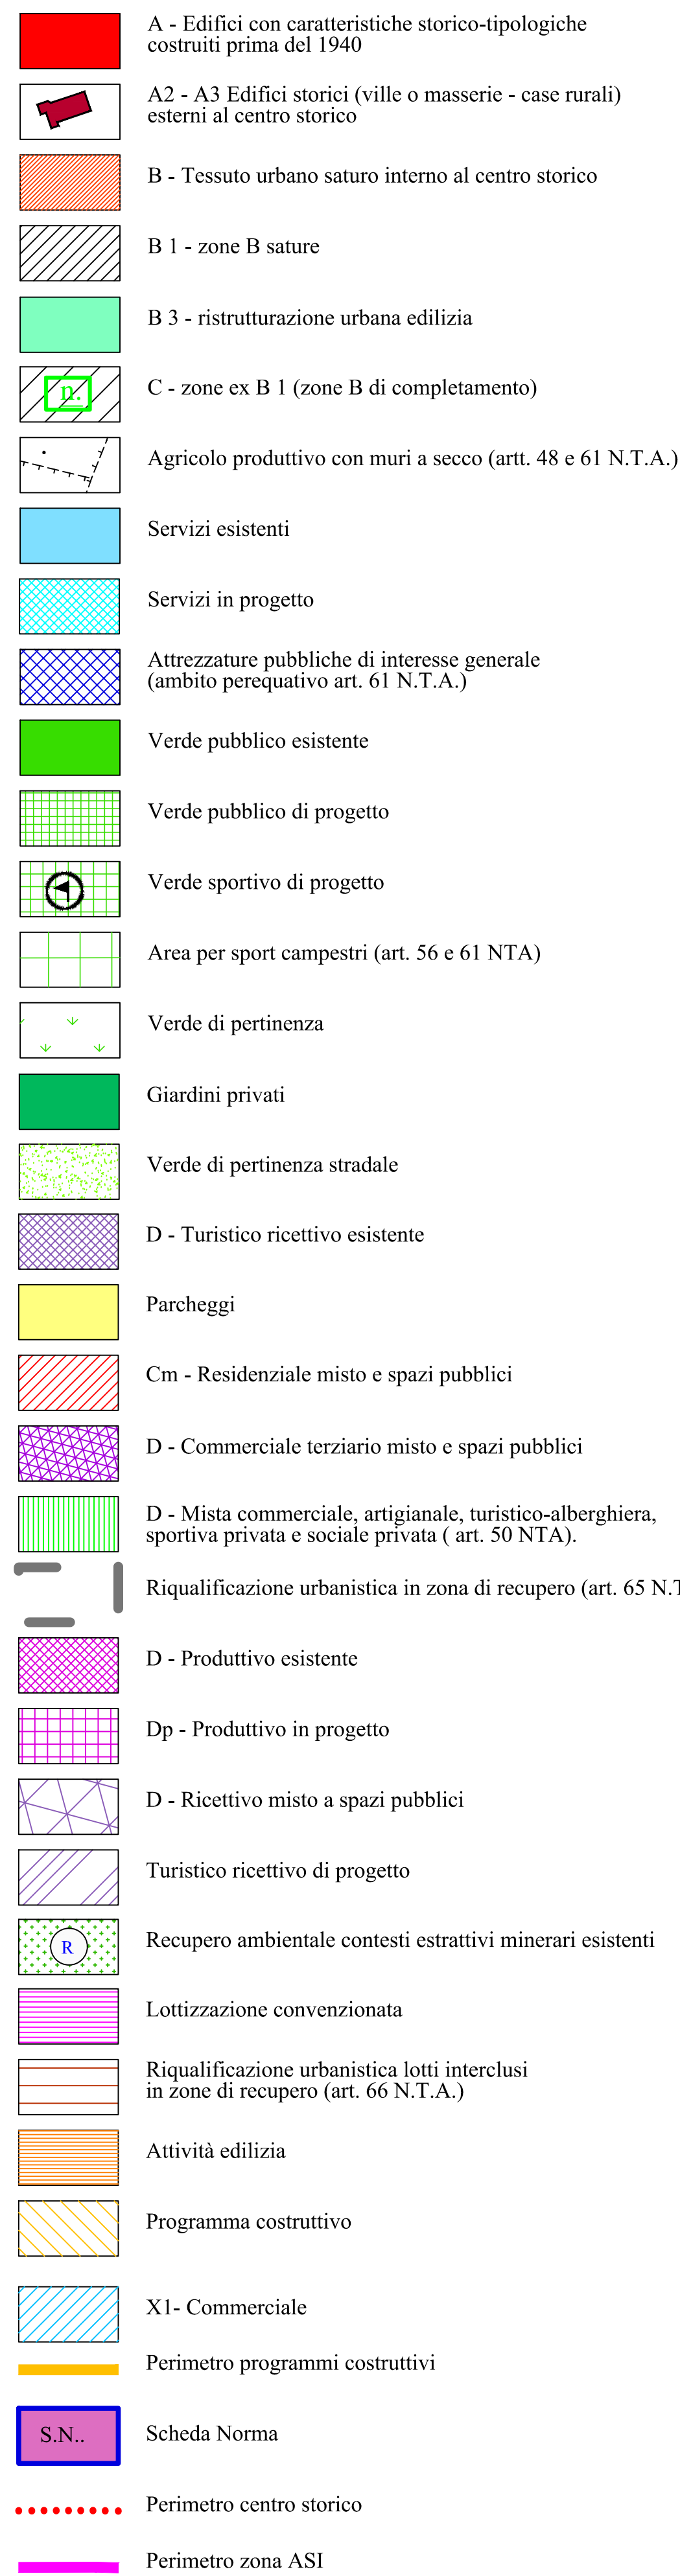


## LEGENDA

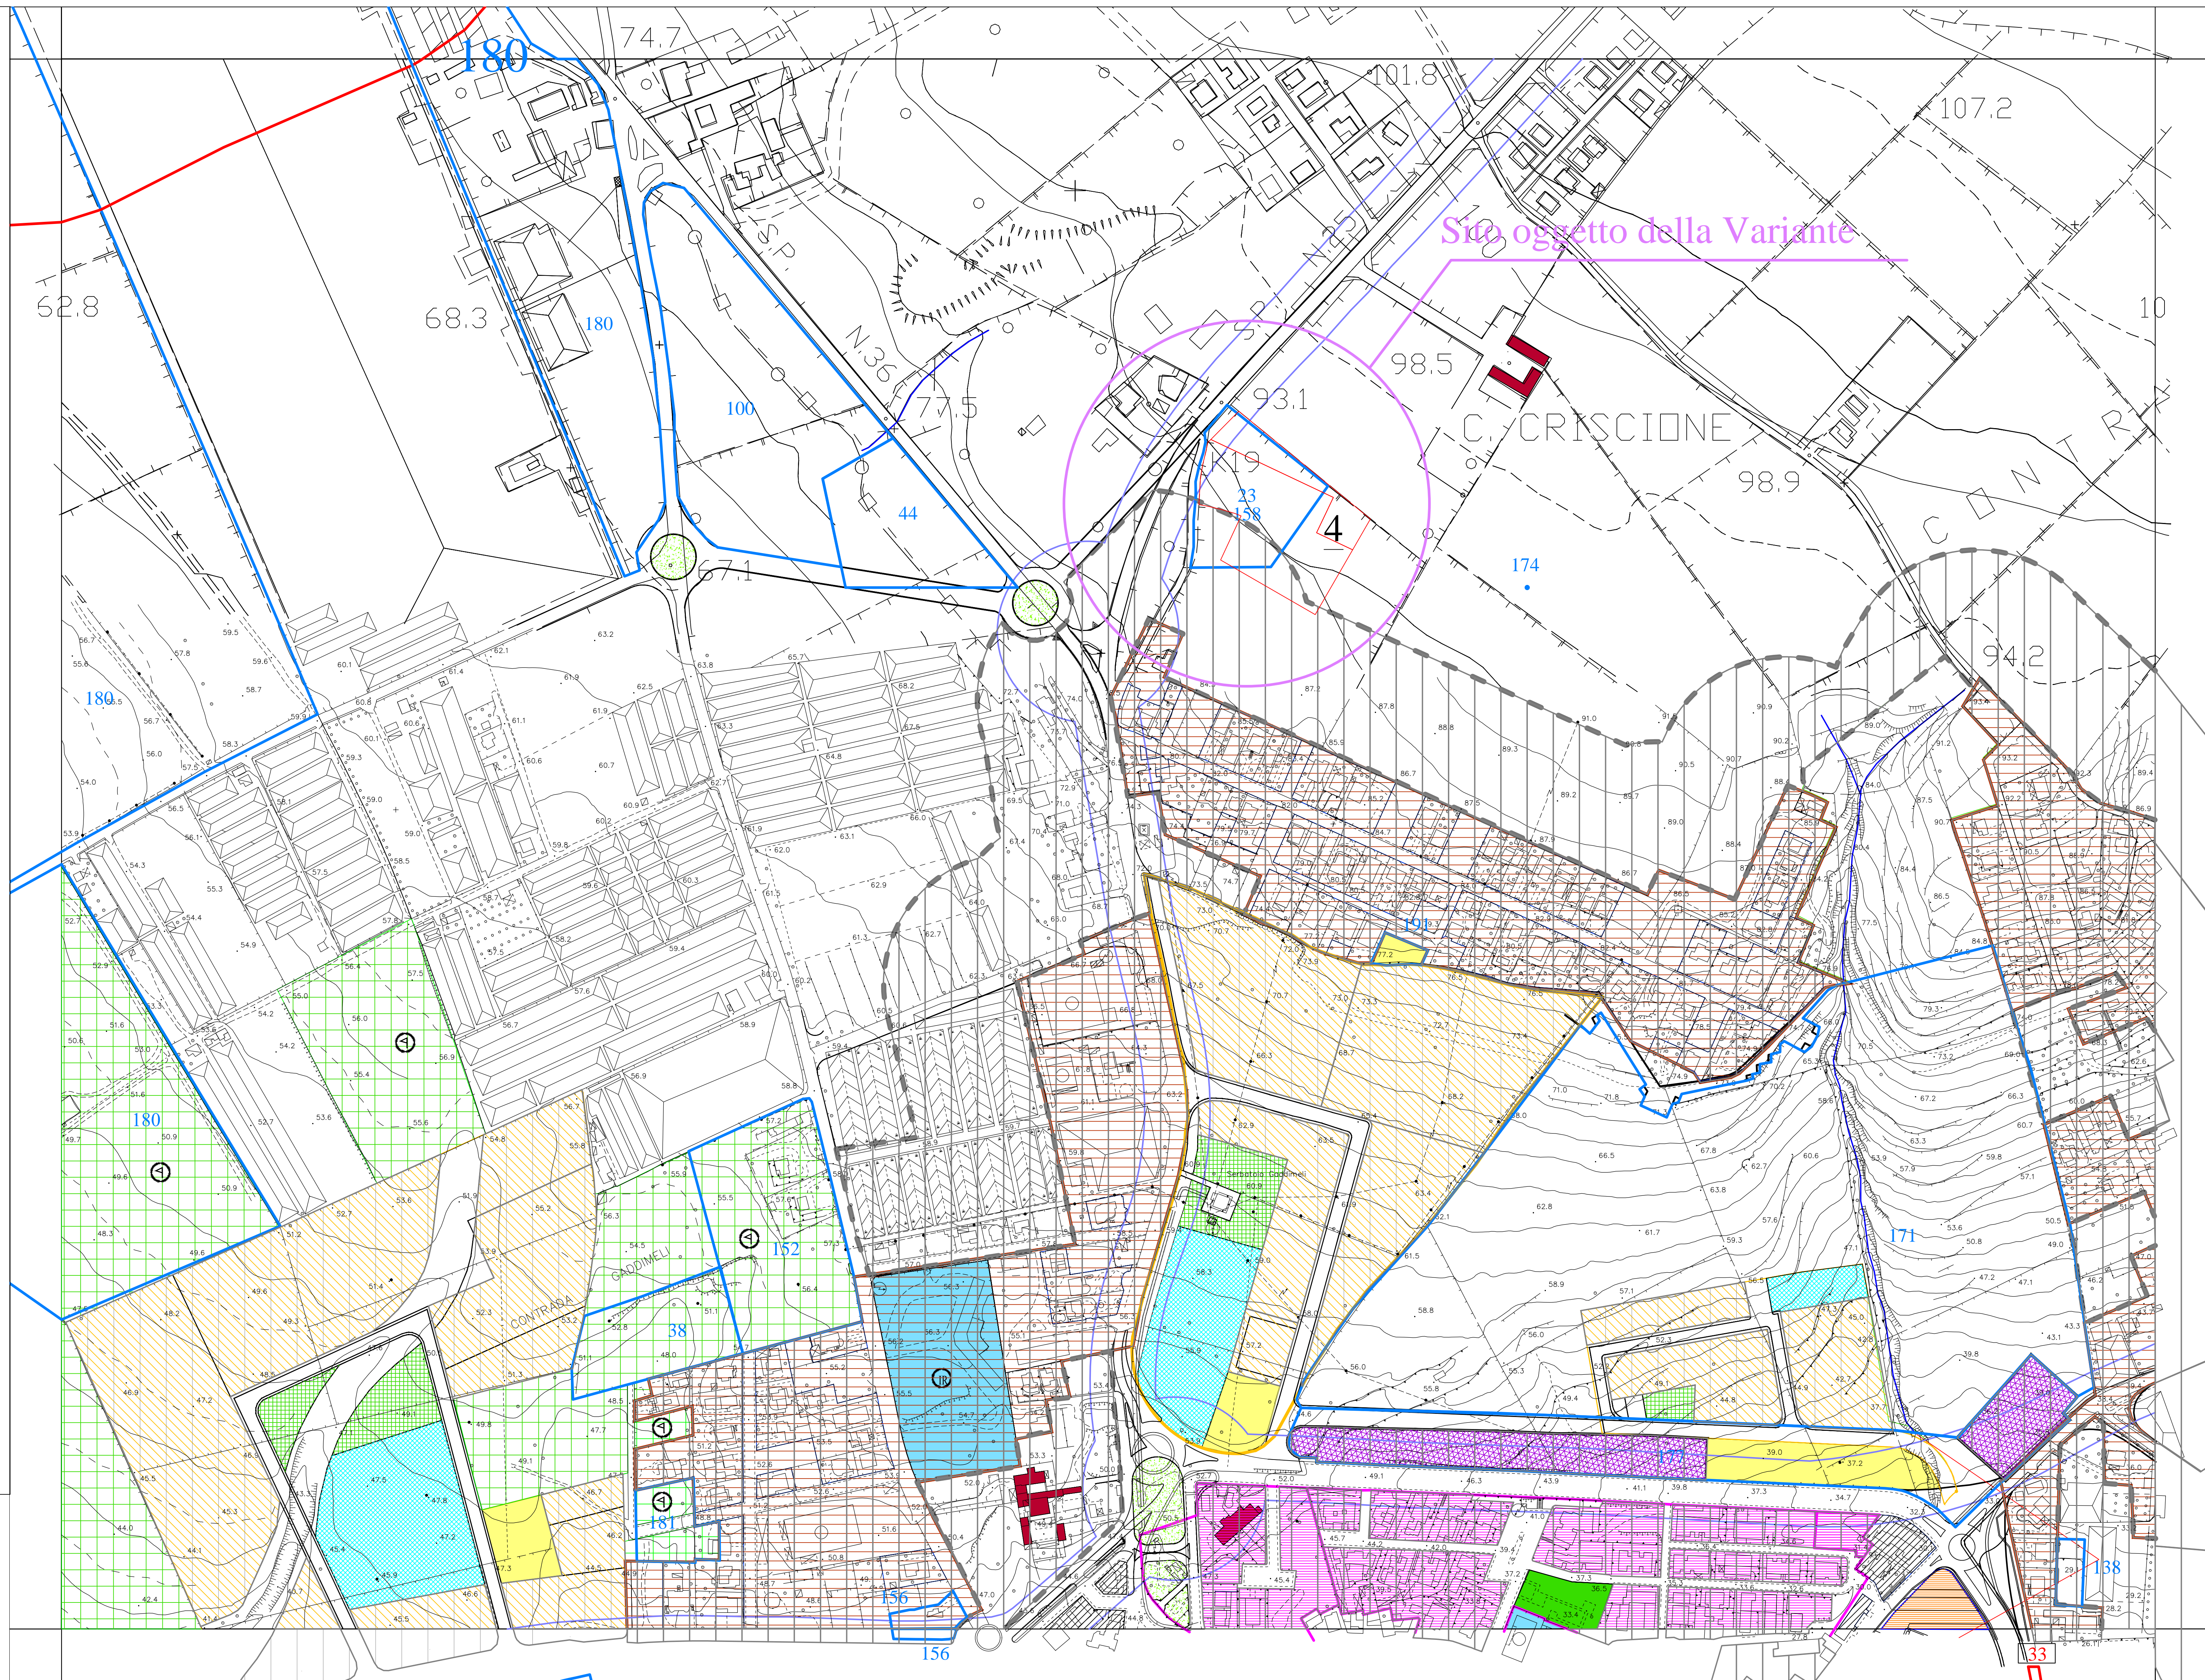

## VINCOLI

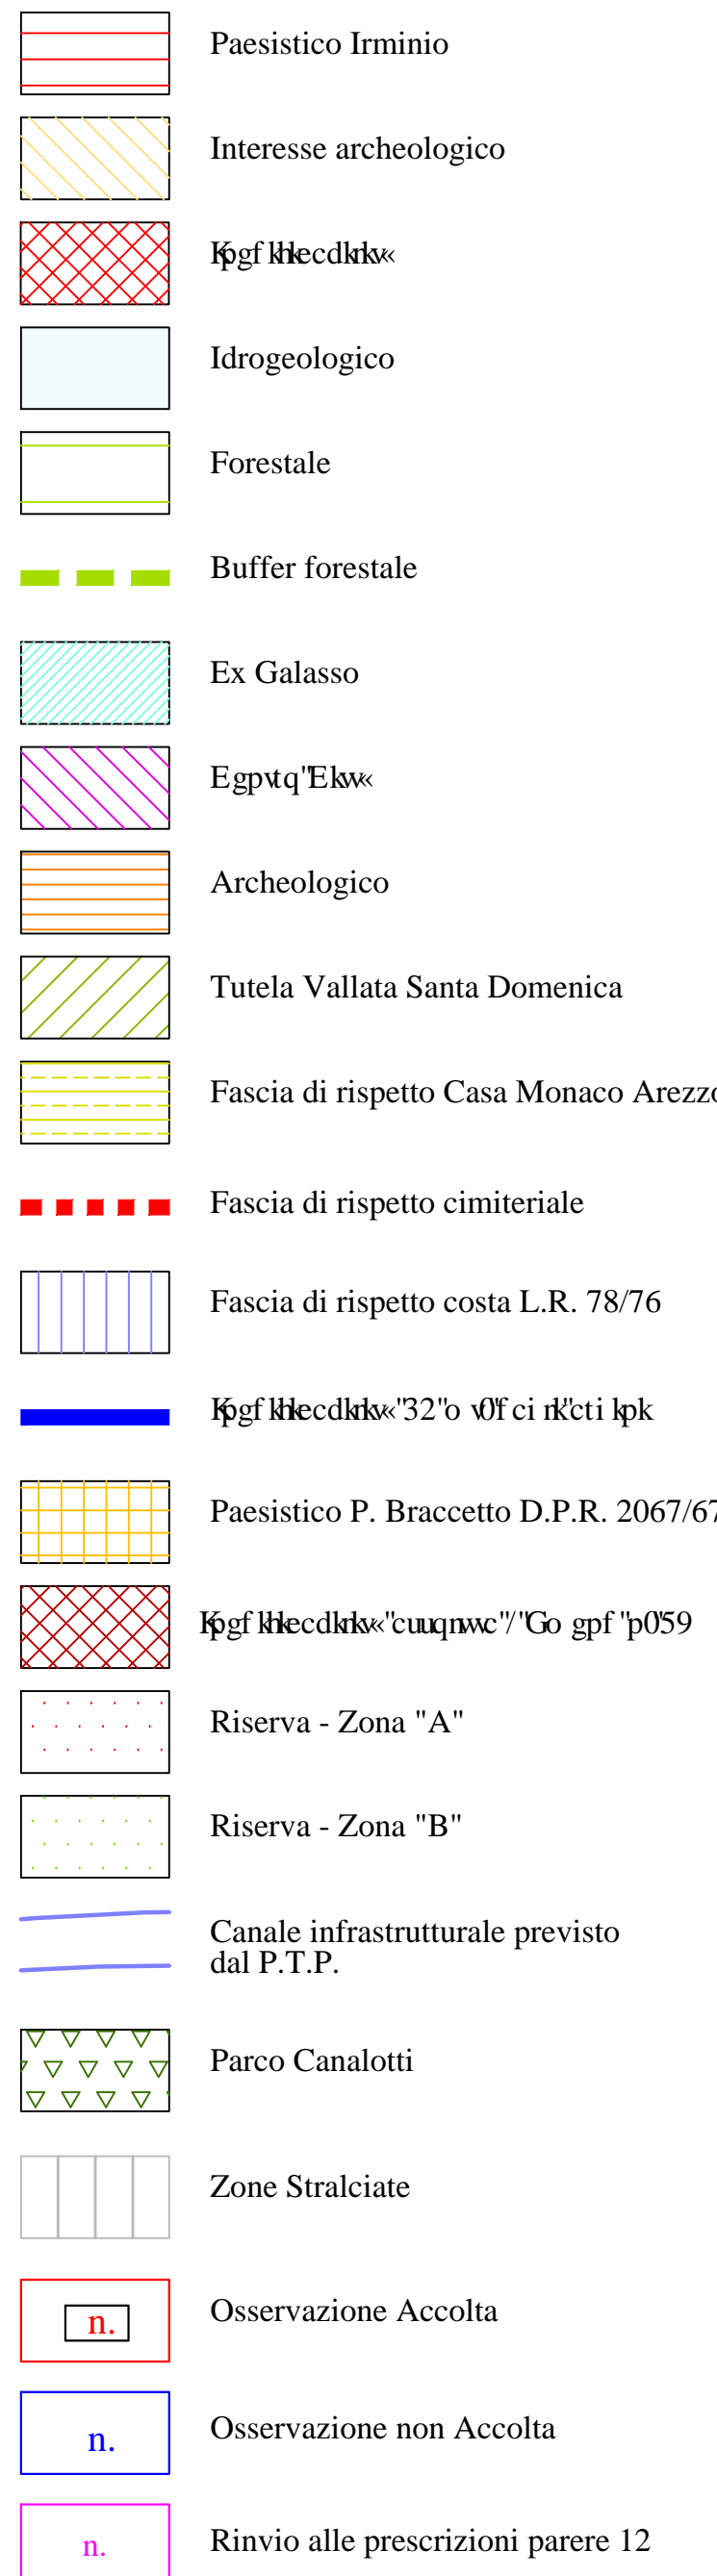

# PROGETTO

## ELABORATI "C"

13

ELABORATI DI P.R.G. ADEGUATI ALLE  
PRESCRIZIONI DELL' ART. 4 DEL D.DIR. n.120/2006

PRGC RAGUSA

SCALA 1:2000  
DICEMBRE 2015

AVVISO PUBBLICO PER MANIFESTAZIONE D'INTERESSE  
ALLA REALIZZAZIONE DI STRUTTURE ALBERGHIERE NEL  
TERRITORIO COMUNALE  
**STATO DI FATTO**  
richiesta n 4

ELABORAZIONE: UFFICIO DI PIANCO  
Geom. Stella Migliorisi

IL RESPONSABILE DEL SERVIZIO  
ARCH. AURELIO BARONE

IL DIRIGENTE  
ING. IGNAZIO ALBERGIANI

## MARINA DI RAGUSA

12	13	14
9	10	11