


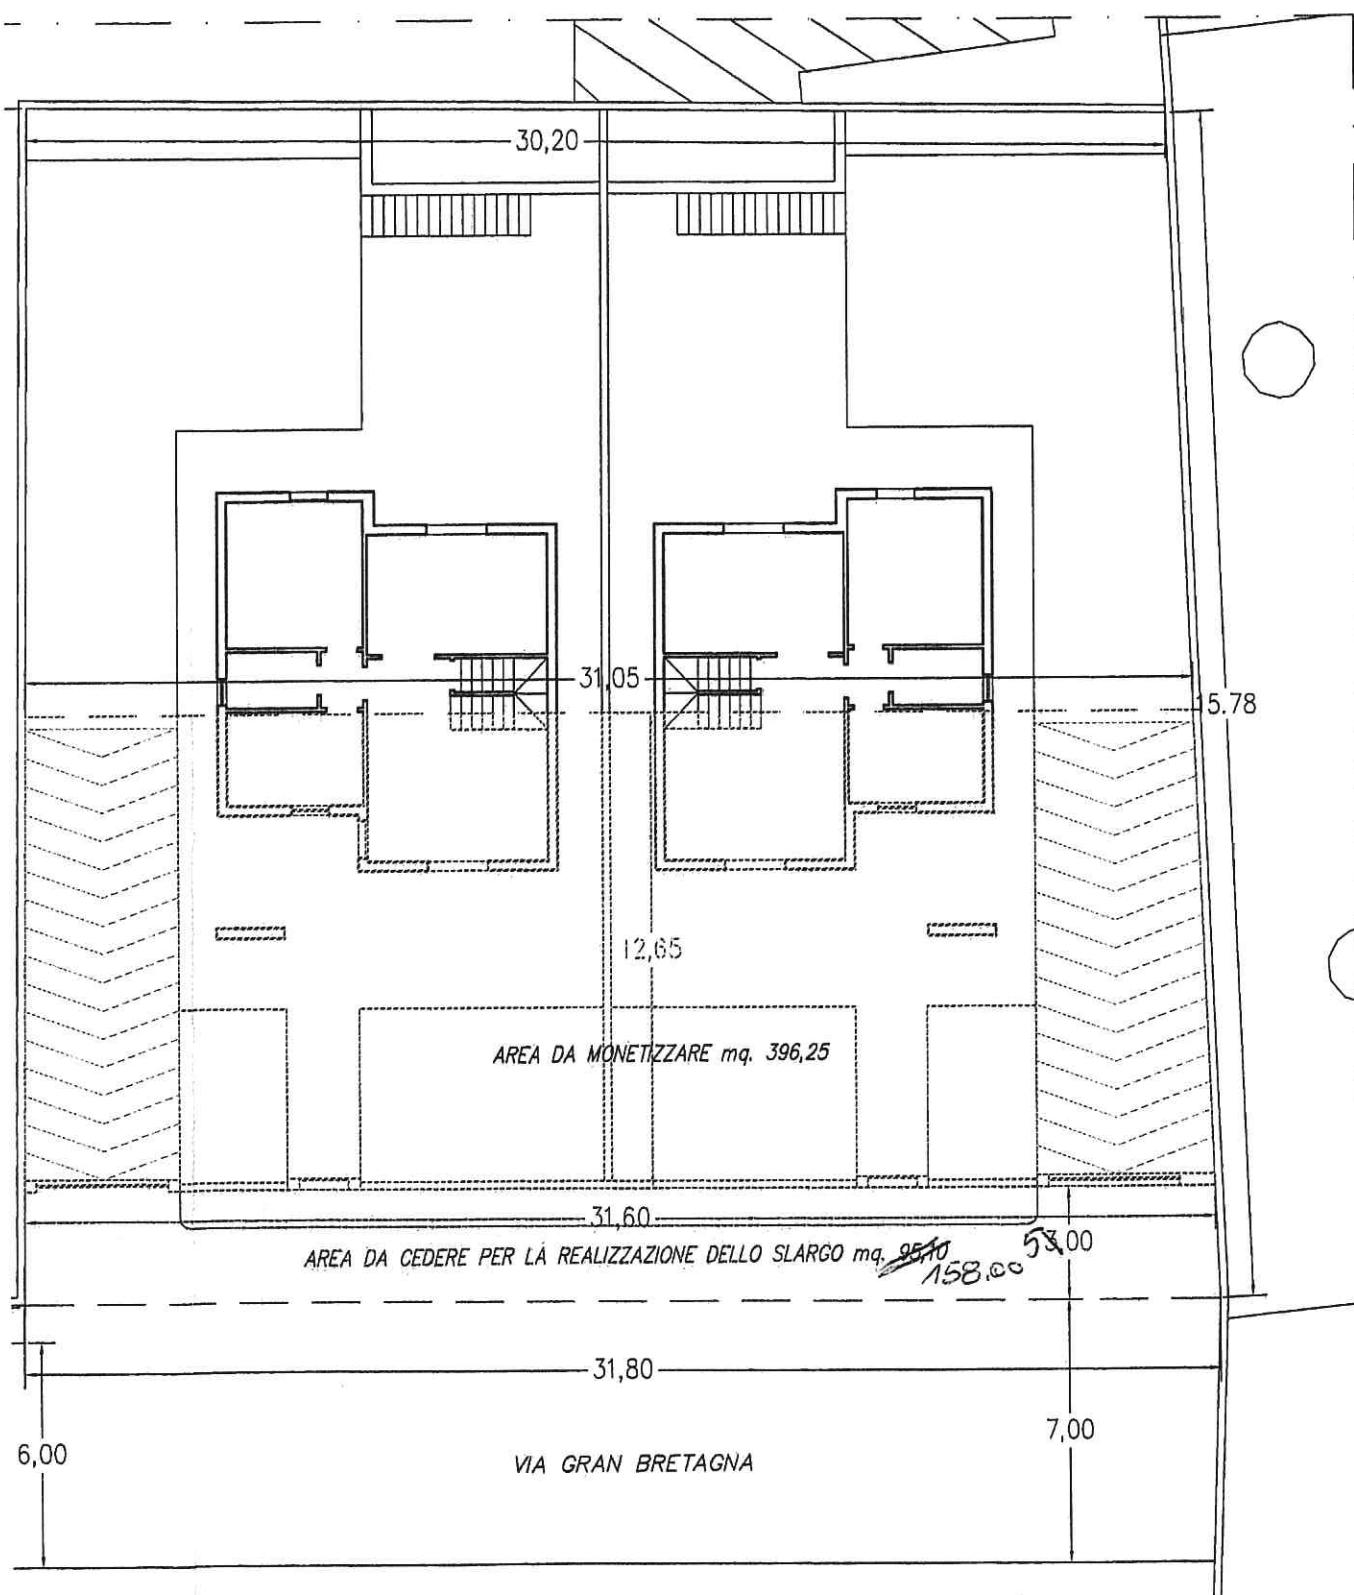

PLANIMETRIA DEL LOTTO scala 1:200