


PLANIMETRIA CATASTALE - COMUNE DI RAGUSA - FOGLIO N. 239 - Scala 1:2000

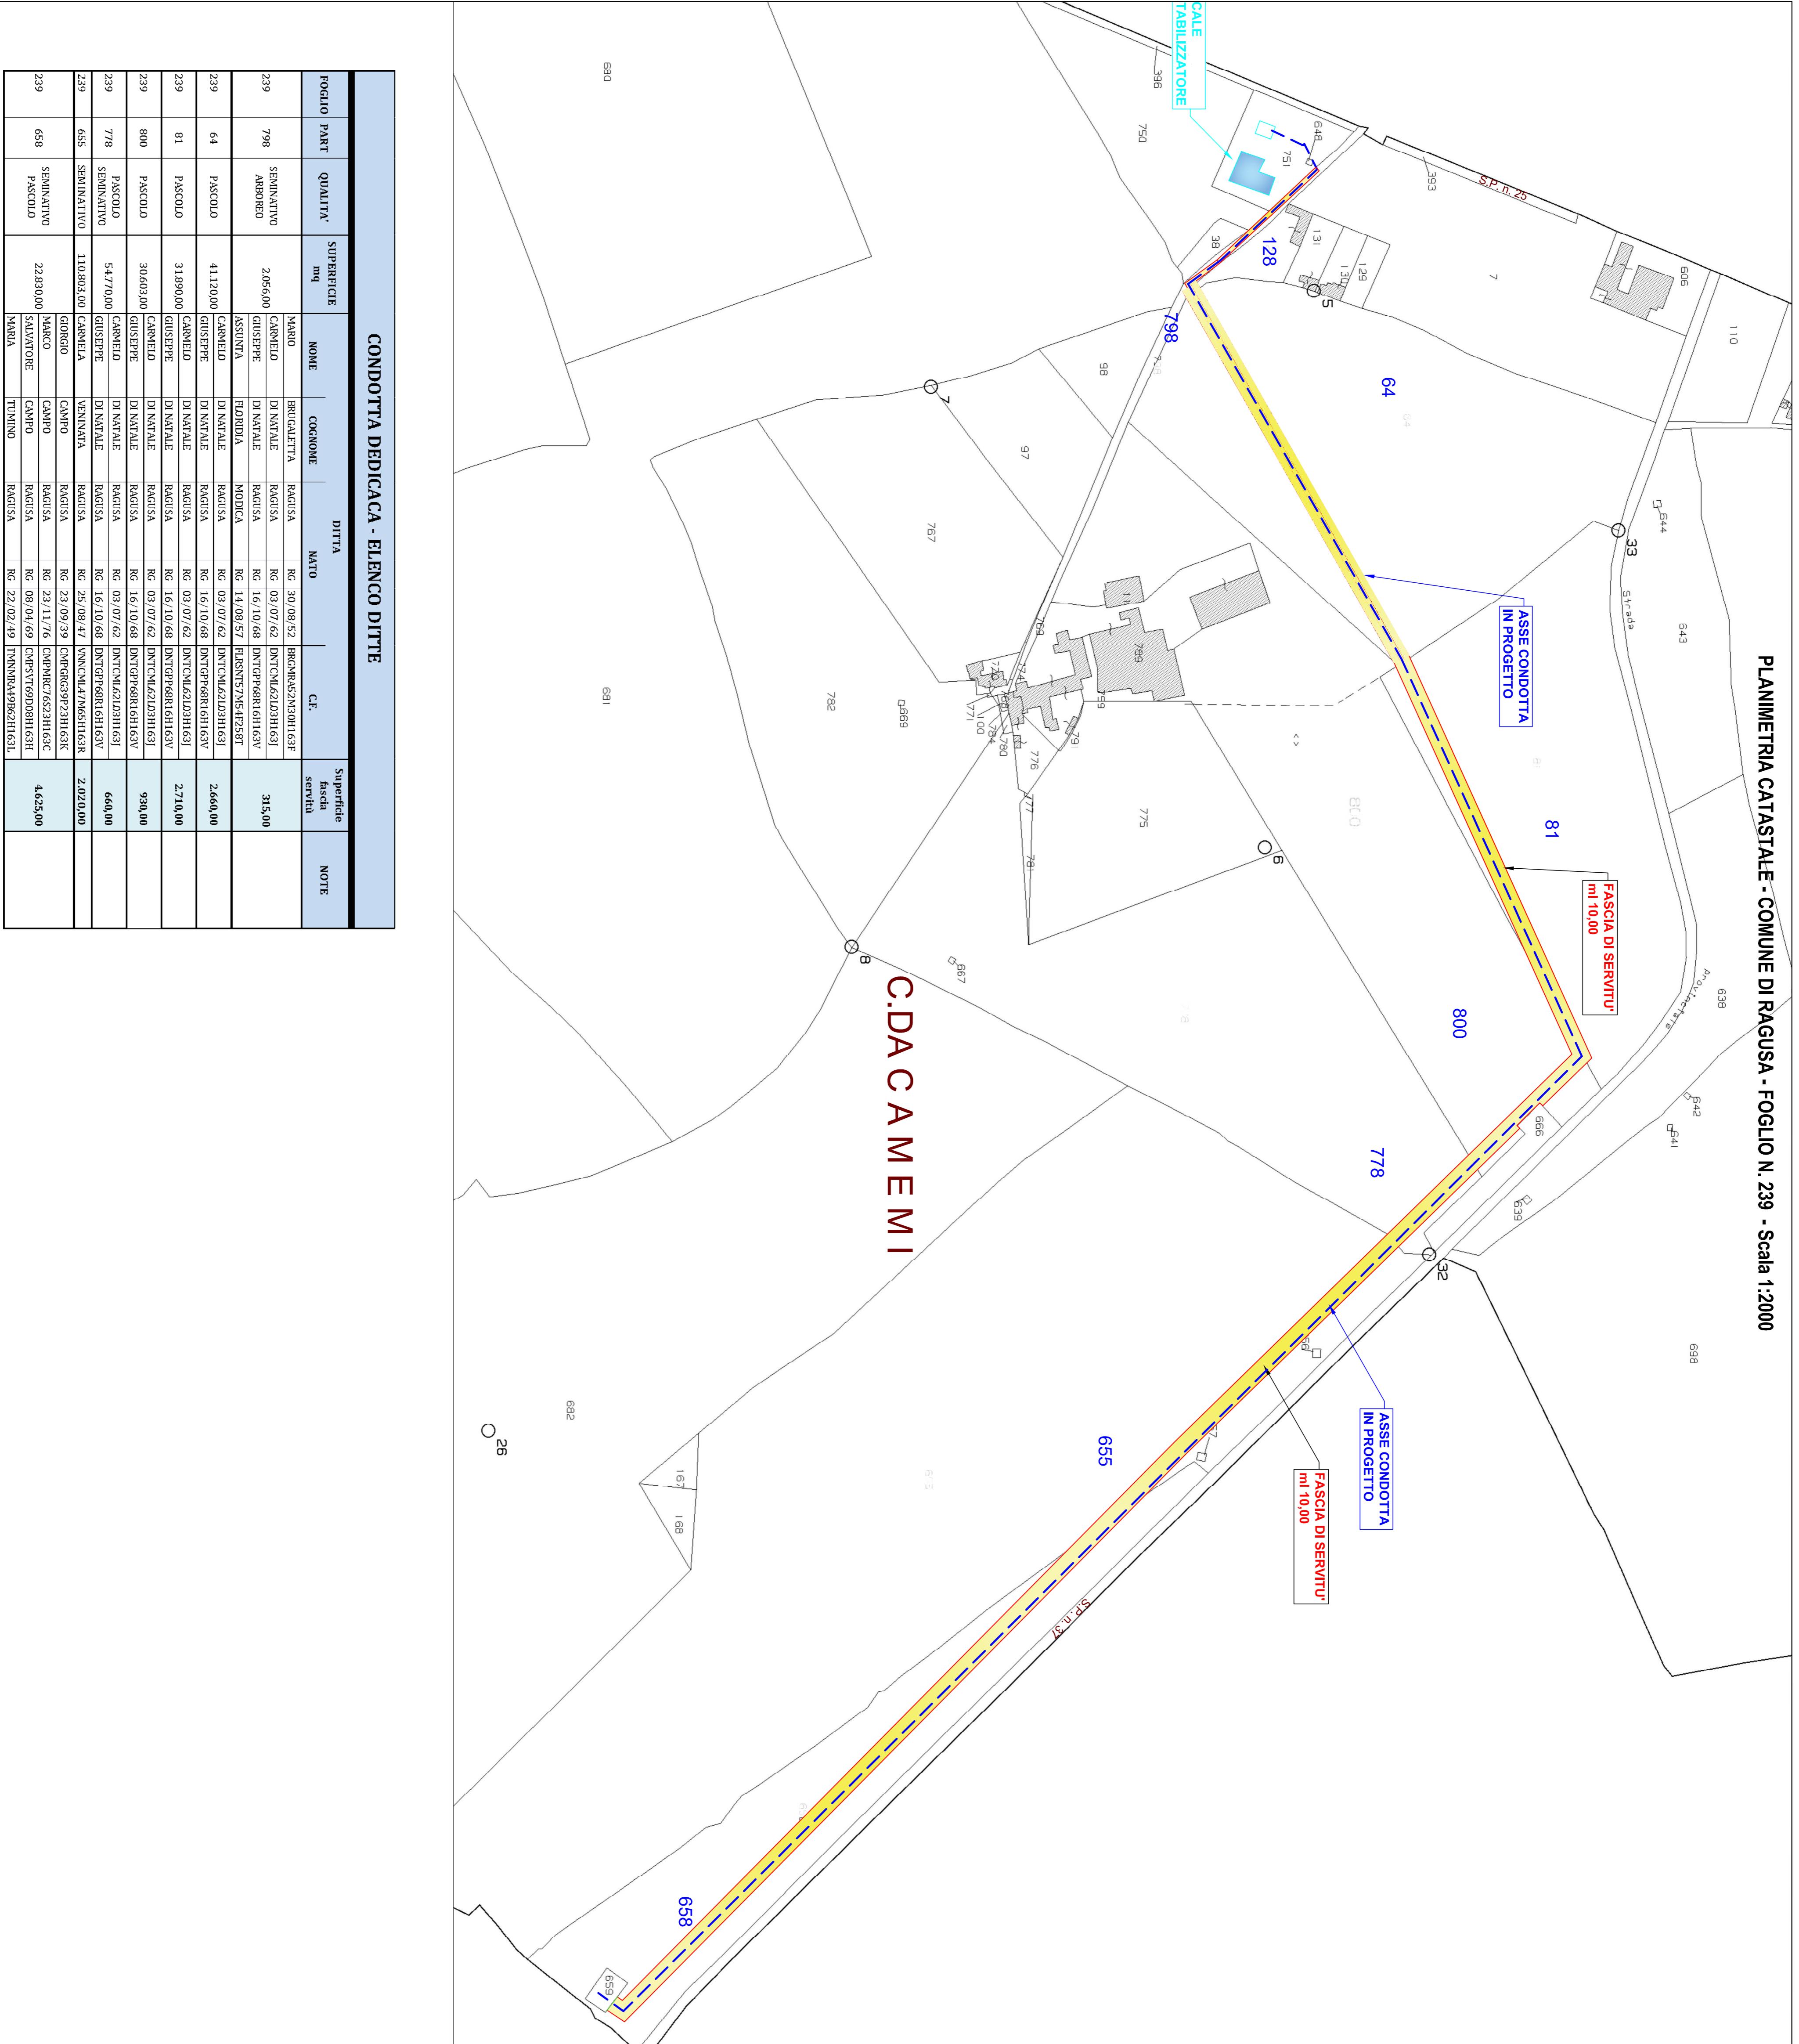

| | | | |
|--------------------------|--|---|--|
| ELENCO DEGLI ELABORATI | | <input type="checkbox"/> 01 - RELAZIONE GENERALE | <input checked="" type="checkbox"/> 11 - PIANO PARTICELLARE DI SERVITU' |
| | | <input type="checkbox"/> 02 - ESTRATTO PRGC - CORPOGRAFIA | <input type="checkbox"/> 03 - PLANIMETRIA DI PROGETTO, PROFILI LONGITUDINALE |
| | | <input type="checkbox"/> 04 - PARTICULARI COSTRUTTIVI | <input type="checkbox"/> 05 - COMPUTO METRICO ESTIMATIVO |
| | | <input type="checkbox"/> 06 - STIMA INCIDENZA MANODOPERA | <input type="checkbox"/> 07 - CRONOPROGRAMMA |
| | | <input type="checkbox"/> 08 - CAPITOLATO SPECIALE D'APPALTO | <input type="checkbox"/> 09 - ELENCO PREZI |
| | | <input type="checkbox"/> 10 - ANALISI PREZI | |
| PROGETTISTI: | | RUP, | |
| Genn. Giacomo Scimia | | Ing. Giuseppe Riccio | |
| Collaboratori: | | | |
| Genn. Salvatore Tommelli | | | |

COMUNE DI RAGUSA
PROVINCIA DI RAGUSA
SETTORE V°-POLITICHE AMBIENTALI-POLITICHE ENERGETICHE-MOBILITÀ

LAVORI DI REALIZZAZIONE NUOVA CONDOTTA
DEDICATA PER IL COLLEGAMENTO DEL
POTABILIZZATORE AD USO DELLA FRAZIONE DI
MARINA DI RAGUSA