


1 PIANO PRIMO: GRUPPO + COMPAGNIA  
piano a quota 509,35 m

Piazza Gramsci

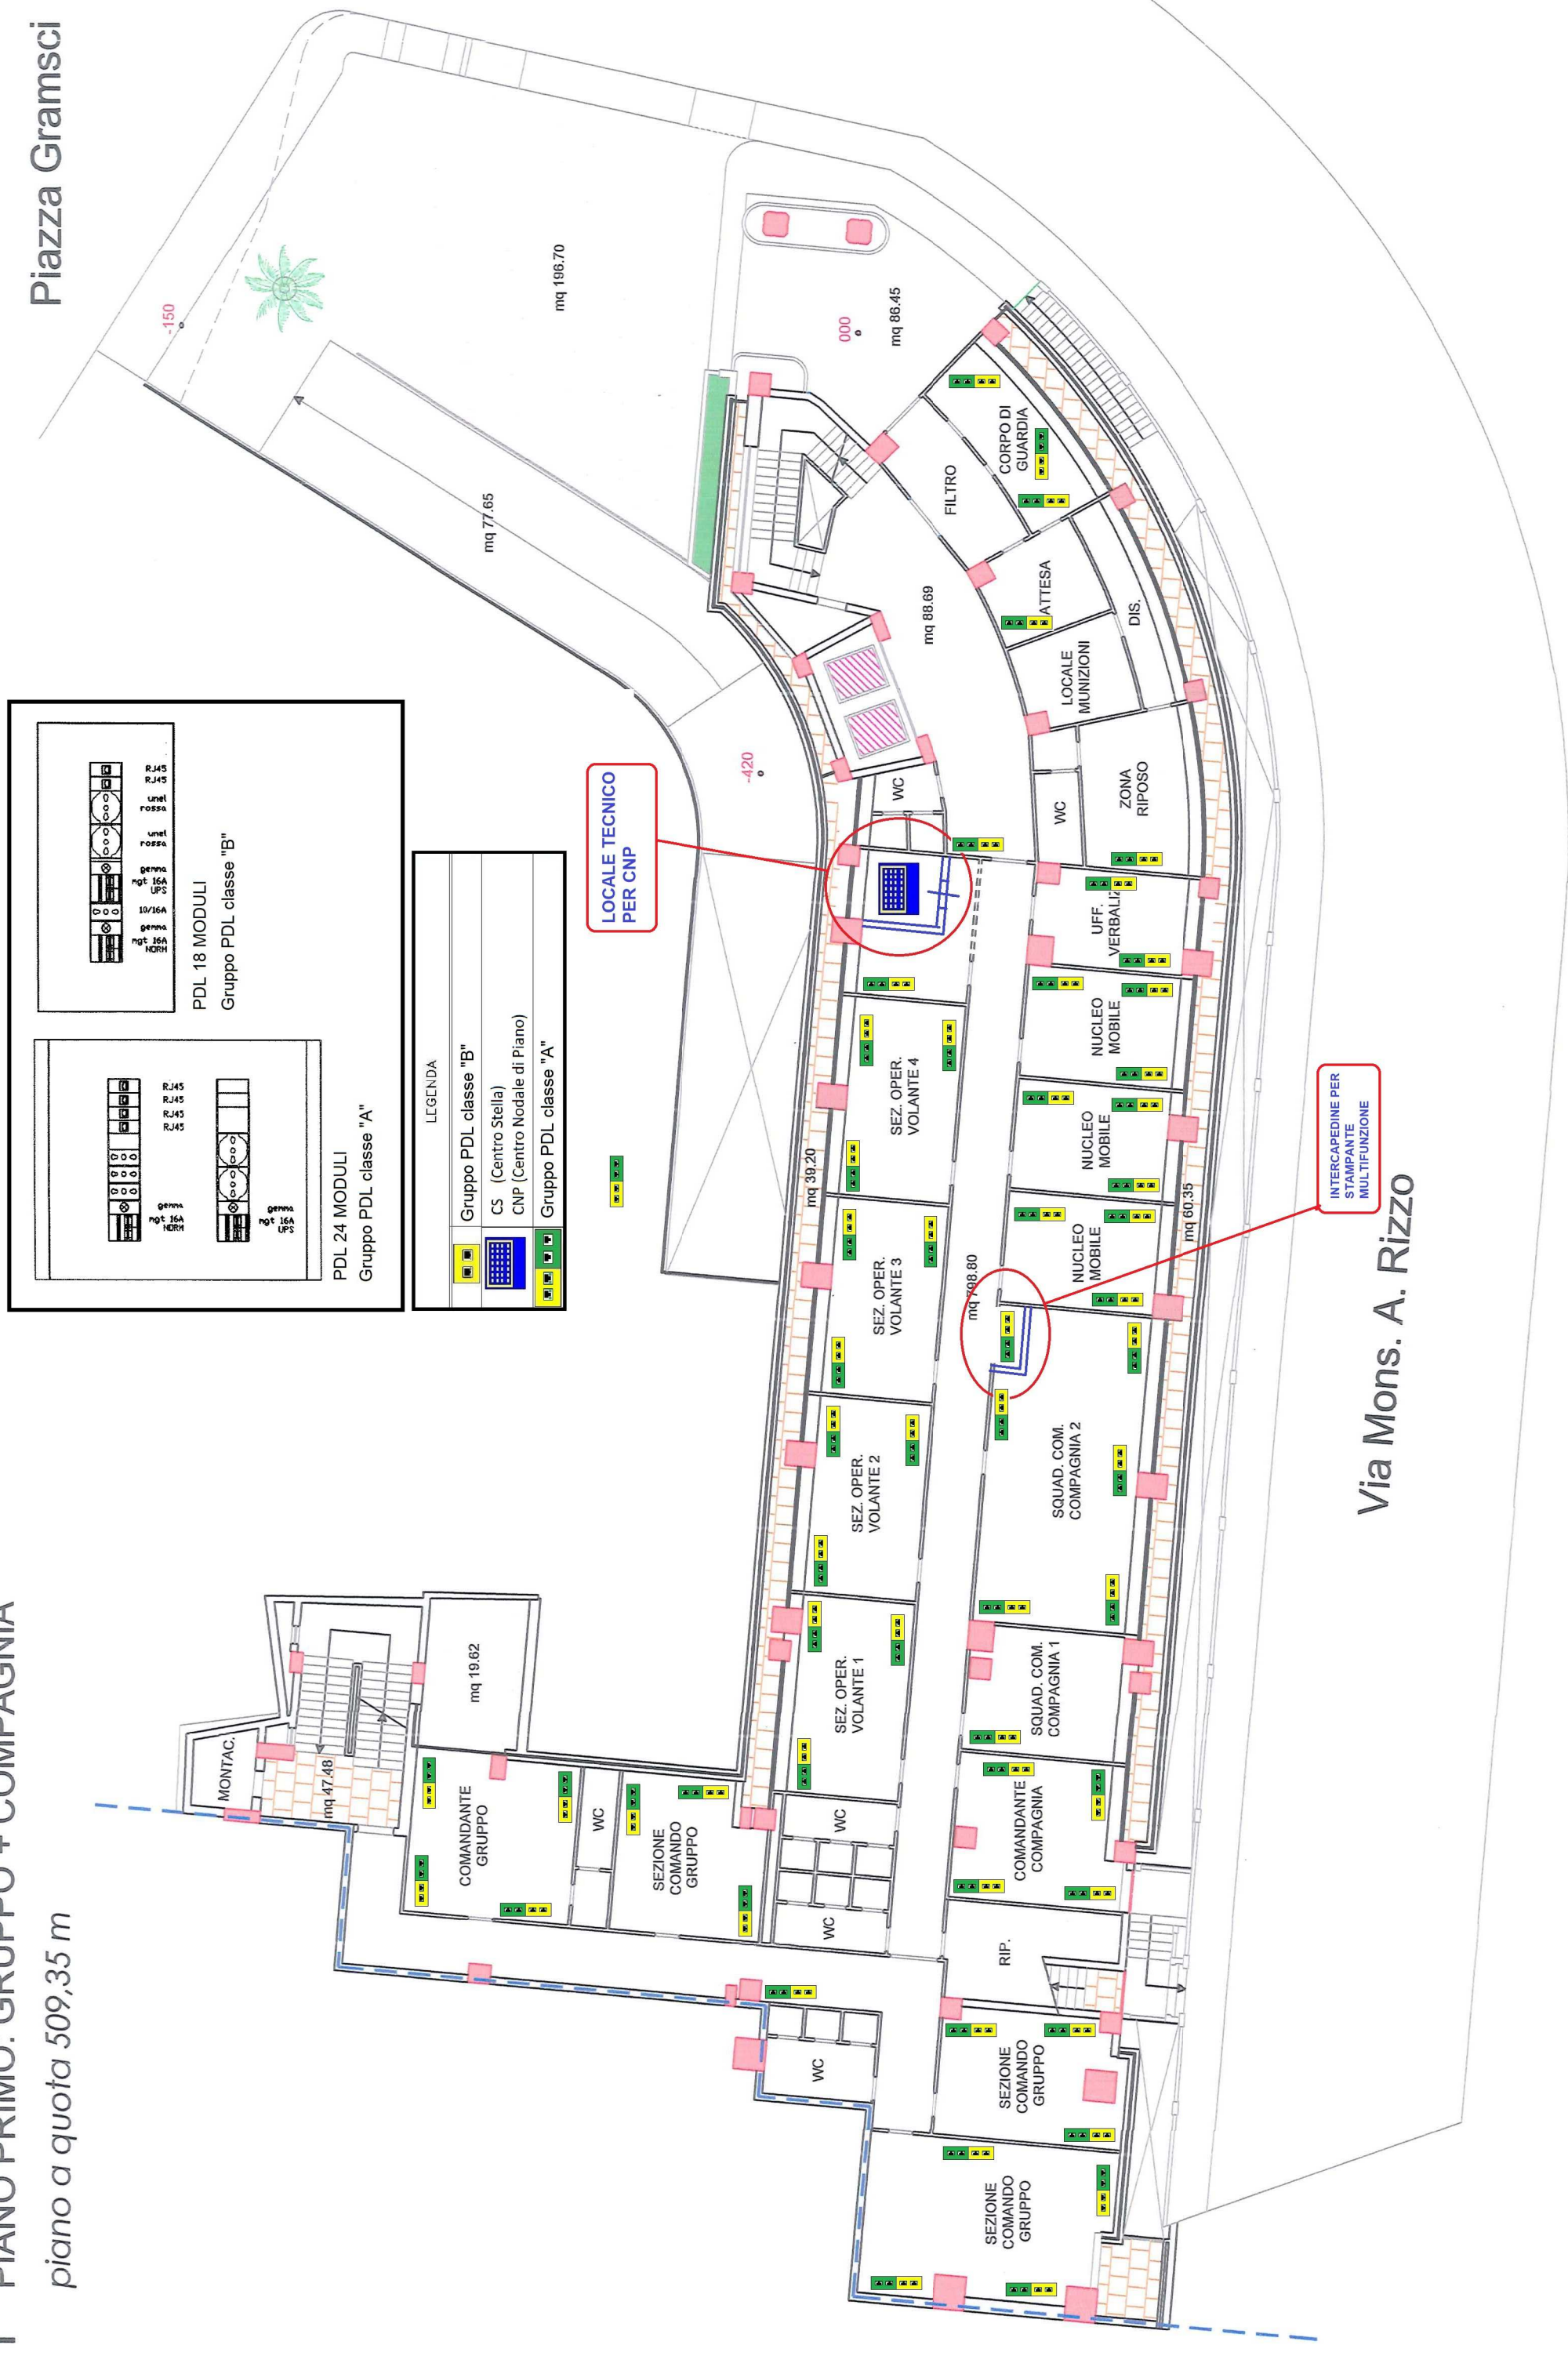

Via Mons. A. Rizzo