


2 PIANO SECONDO: NUCLEO P.E.F.:

piano a quota 513,35 m

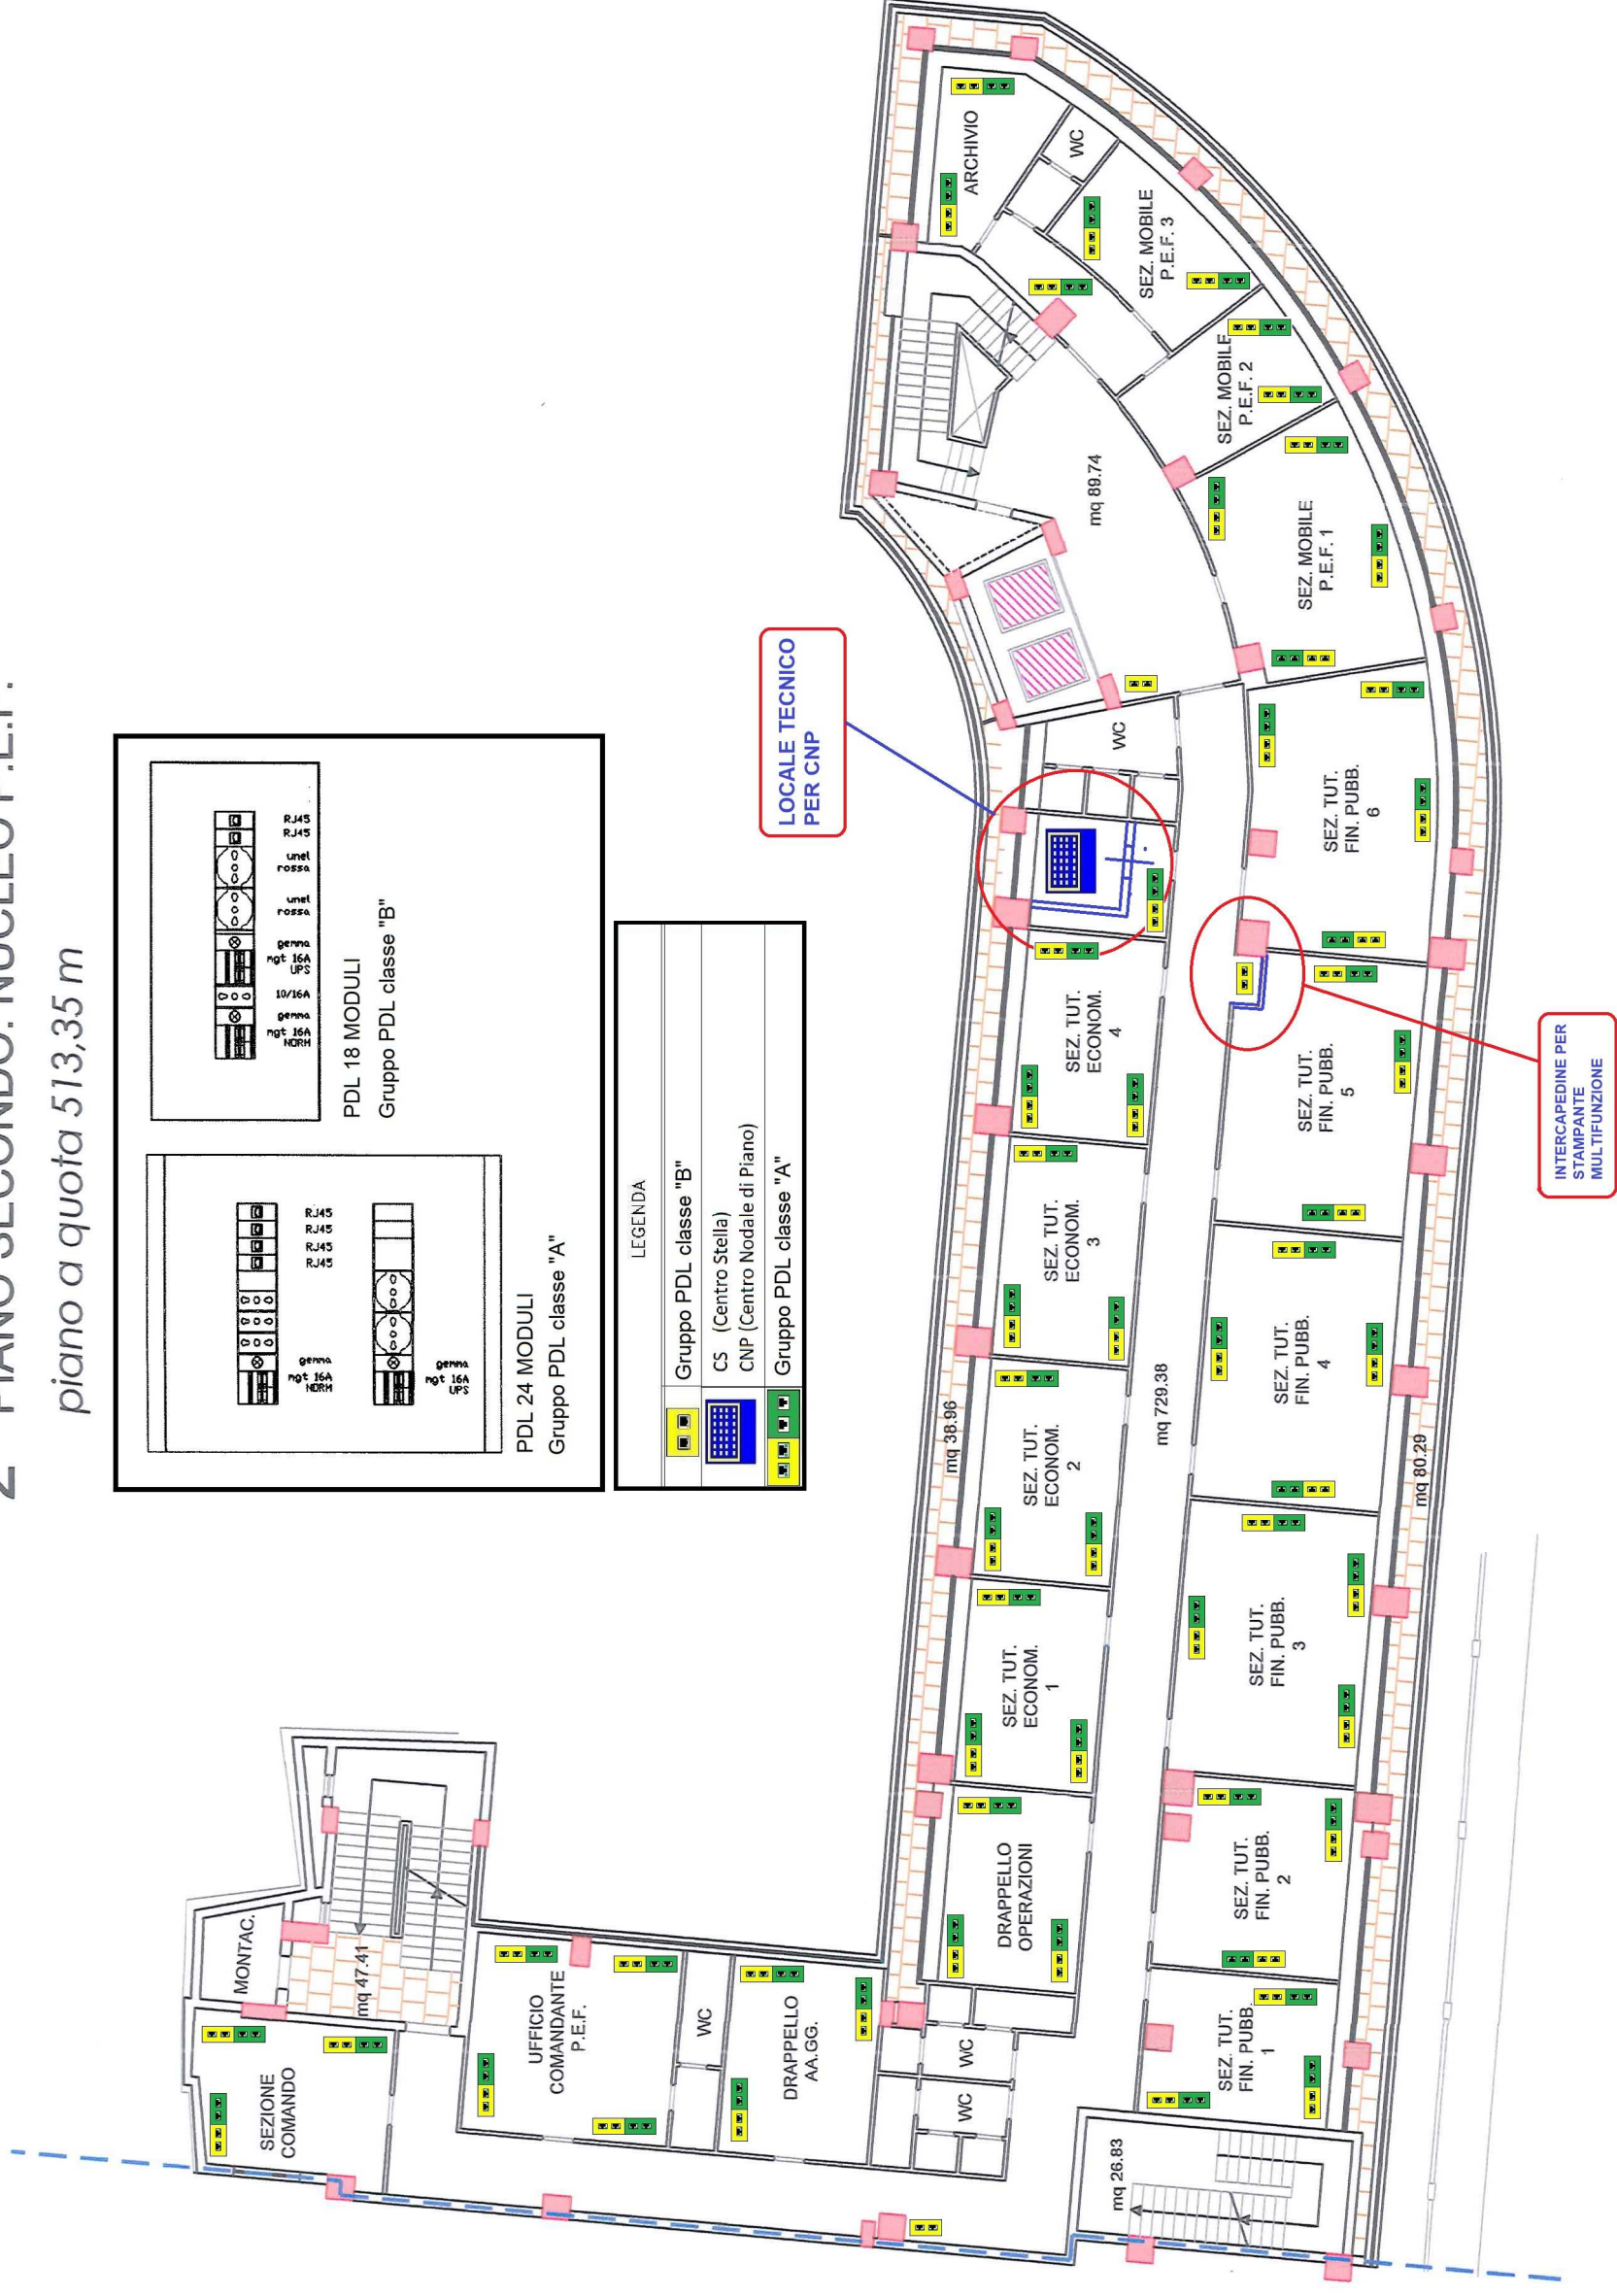

Via Mons. A. Rizzo