

PLANIMETRIA GENERALE



LEGENDA

Edificio denominato
6 - CAPANNONE CANTIERE NAVALE

COMUNE DI RAGUSA



PORTO TURISTICO MARINA DI RAGUSA

RICHIESTA EX ART.24 R.C.N.

PROGETTO DI VARIAZIONE DISTRIBUZIONE INTERNE, DESTINAZIONE
D'USO E DI MODIFICA PROSPETTI EDIFICI PIAZZALE DI LEVANTE
PORTO TURISTICO MARINA DI RAGUSA

STRALCIO PLANIMETRICO

Azzonamento: piazzale operativo di ponente


IL CONCESSIONARIO
PORTO TURISTICO MARINA DI RAGUSA S.p.A.

Porto Turistico Marina di Ragusa S.p.A.



IL PROGETTISTA

tavola
14
scala: 1:500

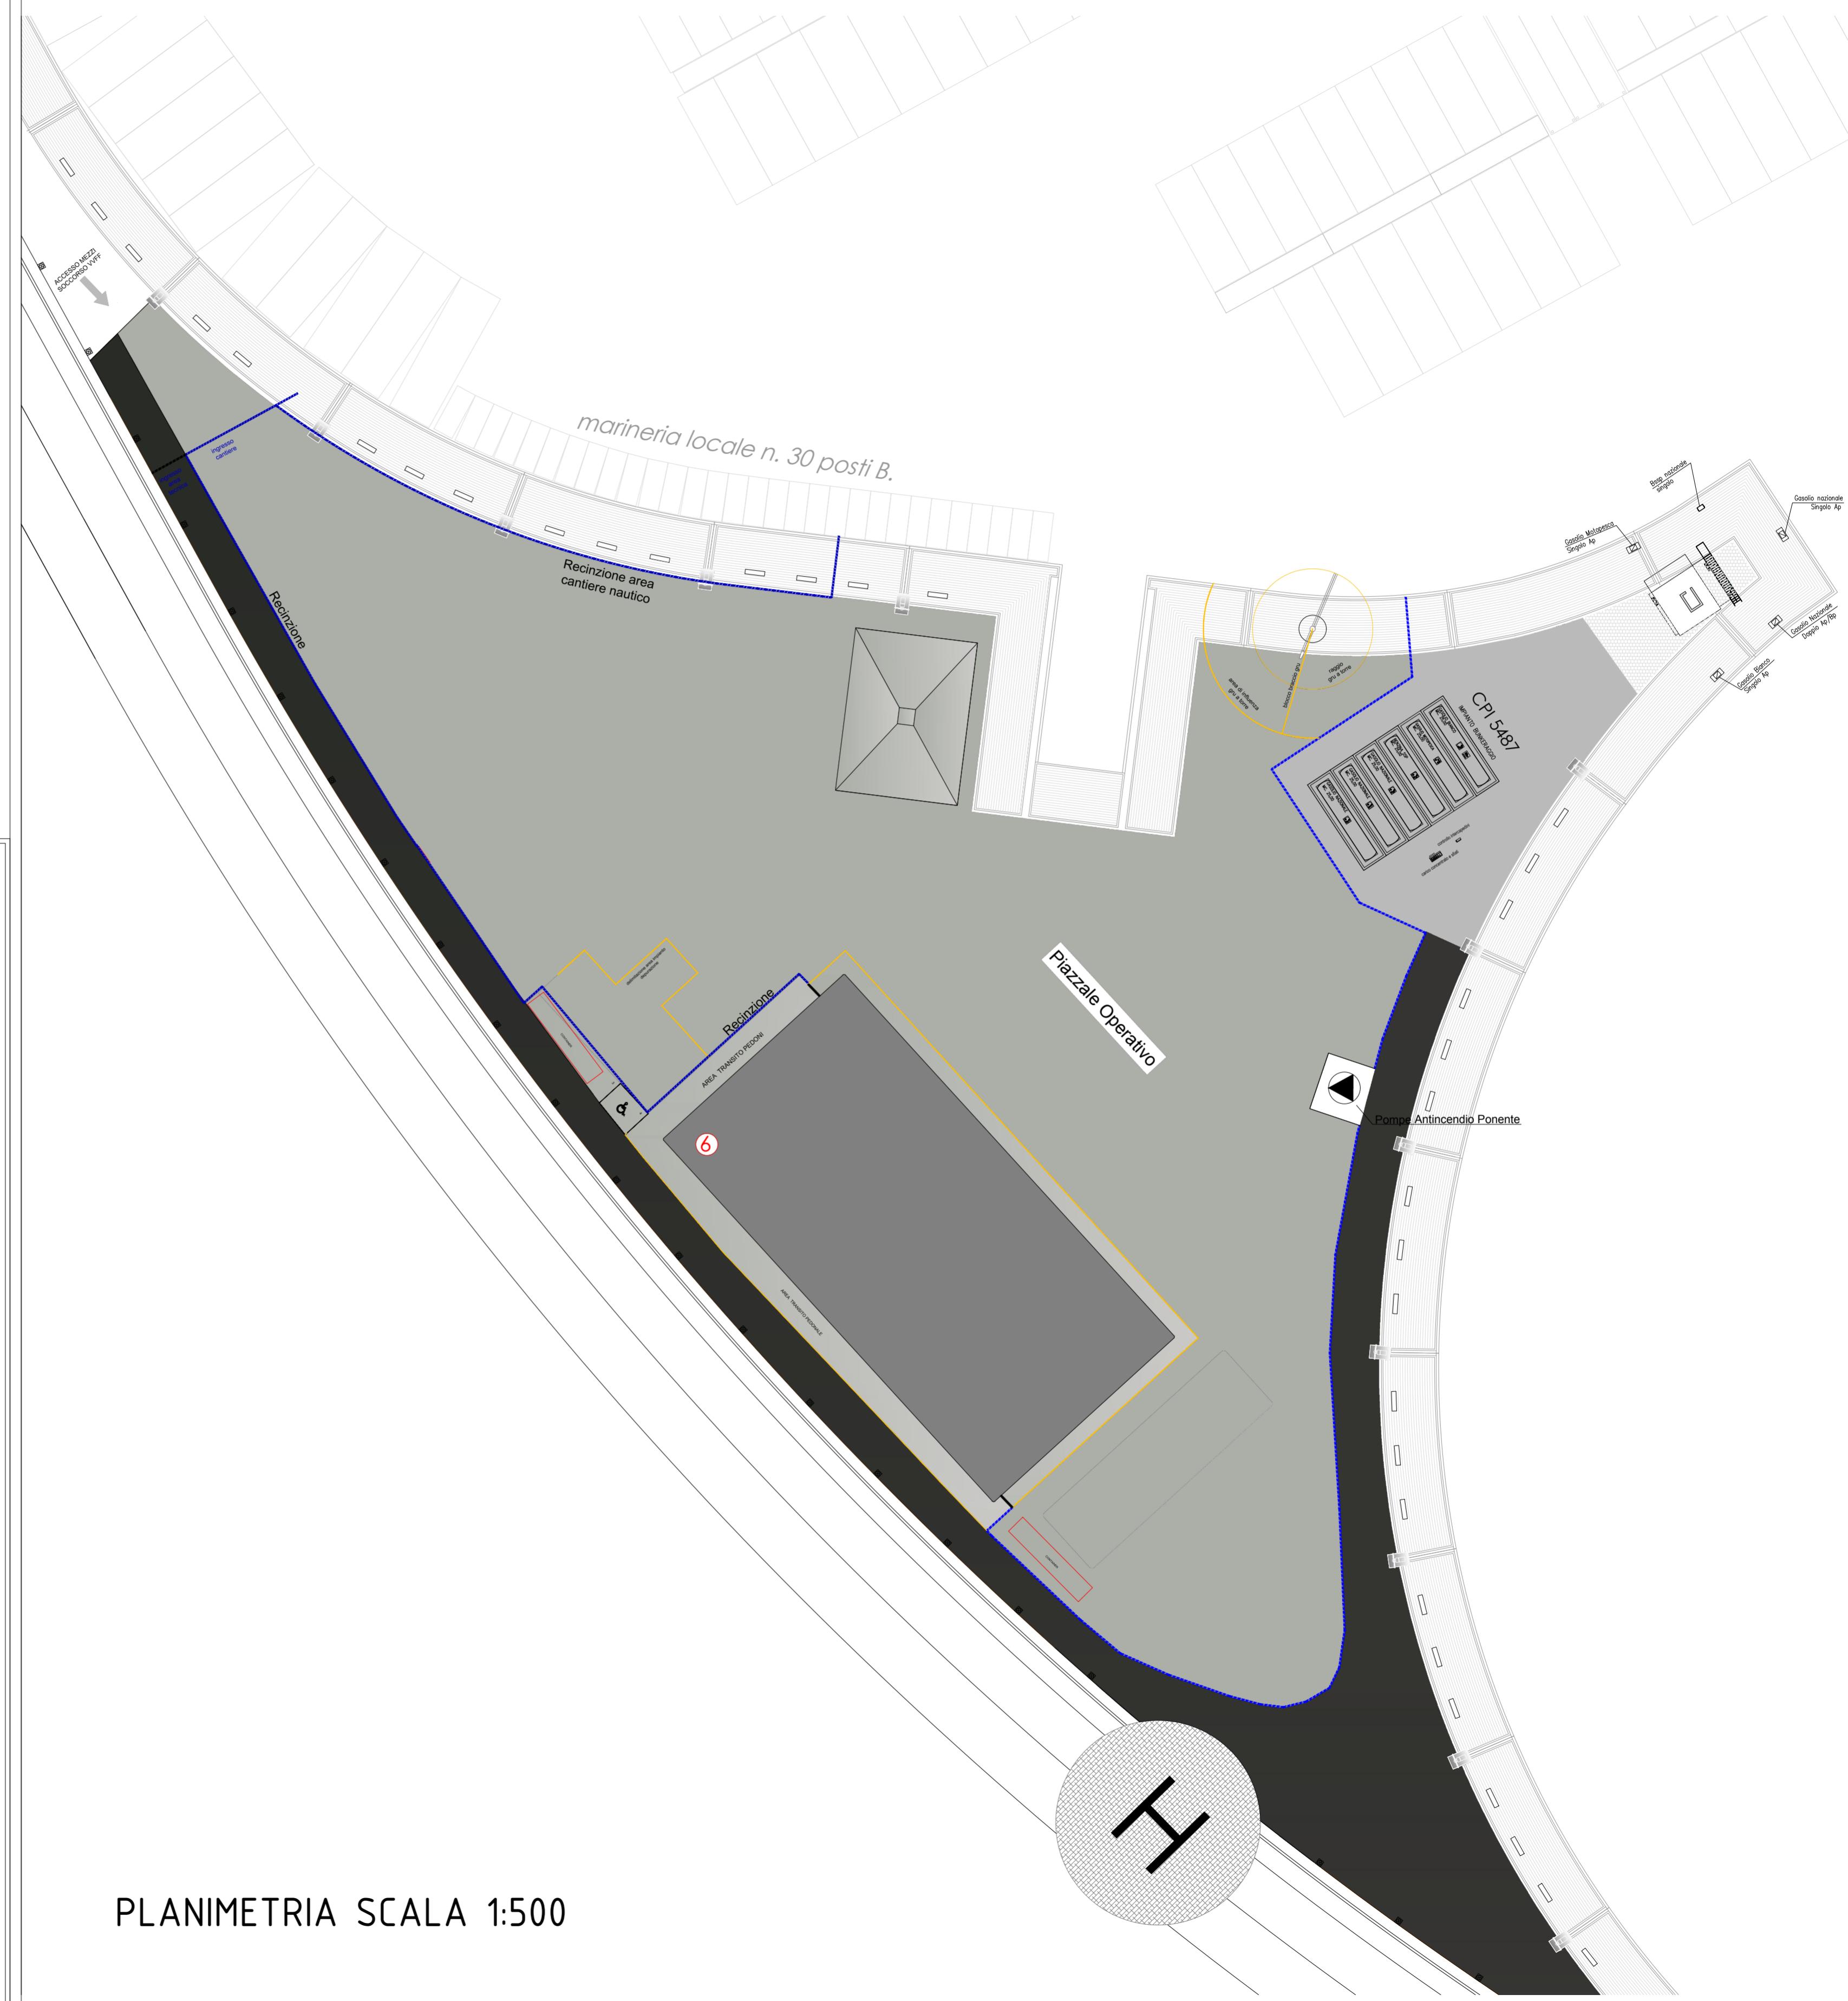

PLANIMETRIA SCALA 1:500