


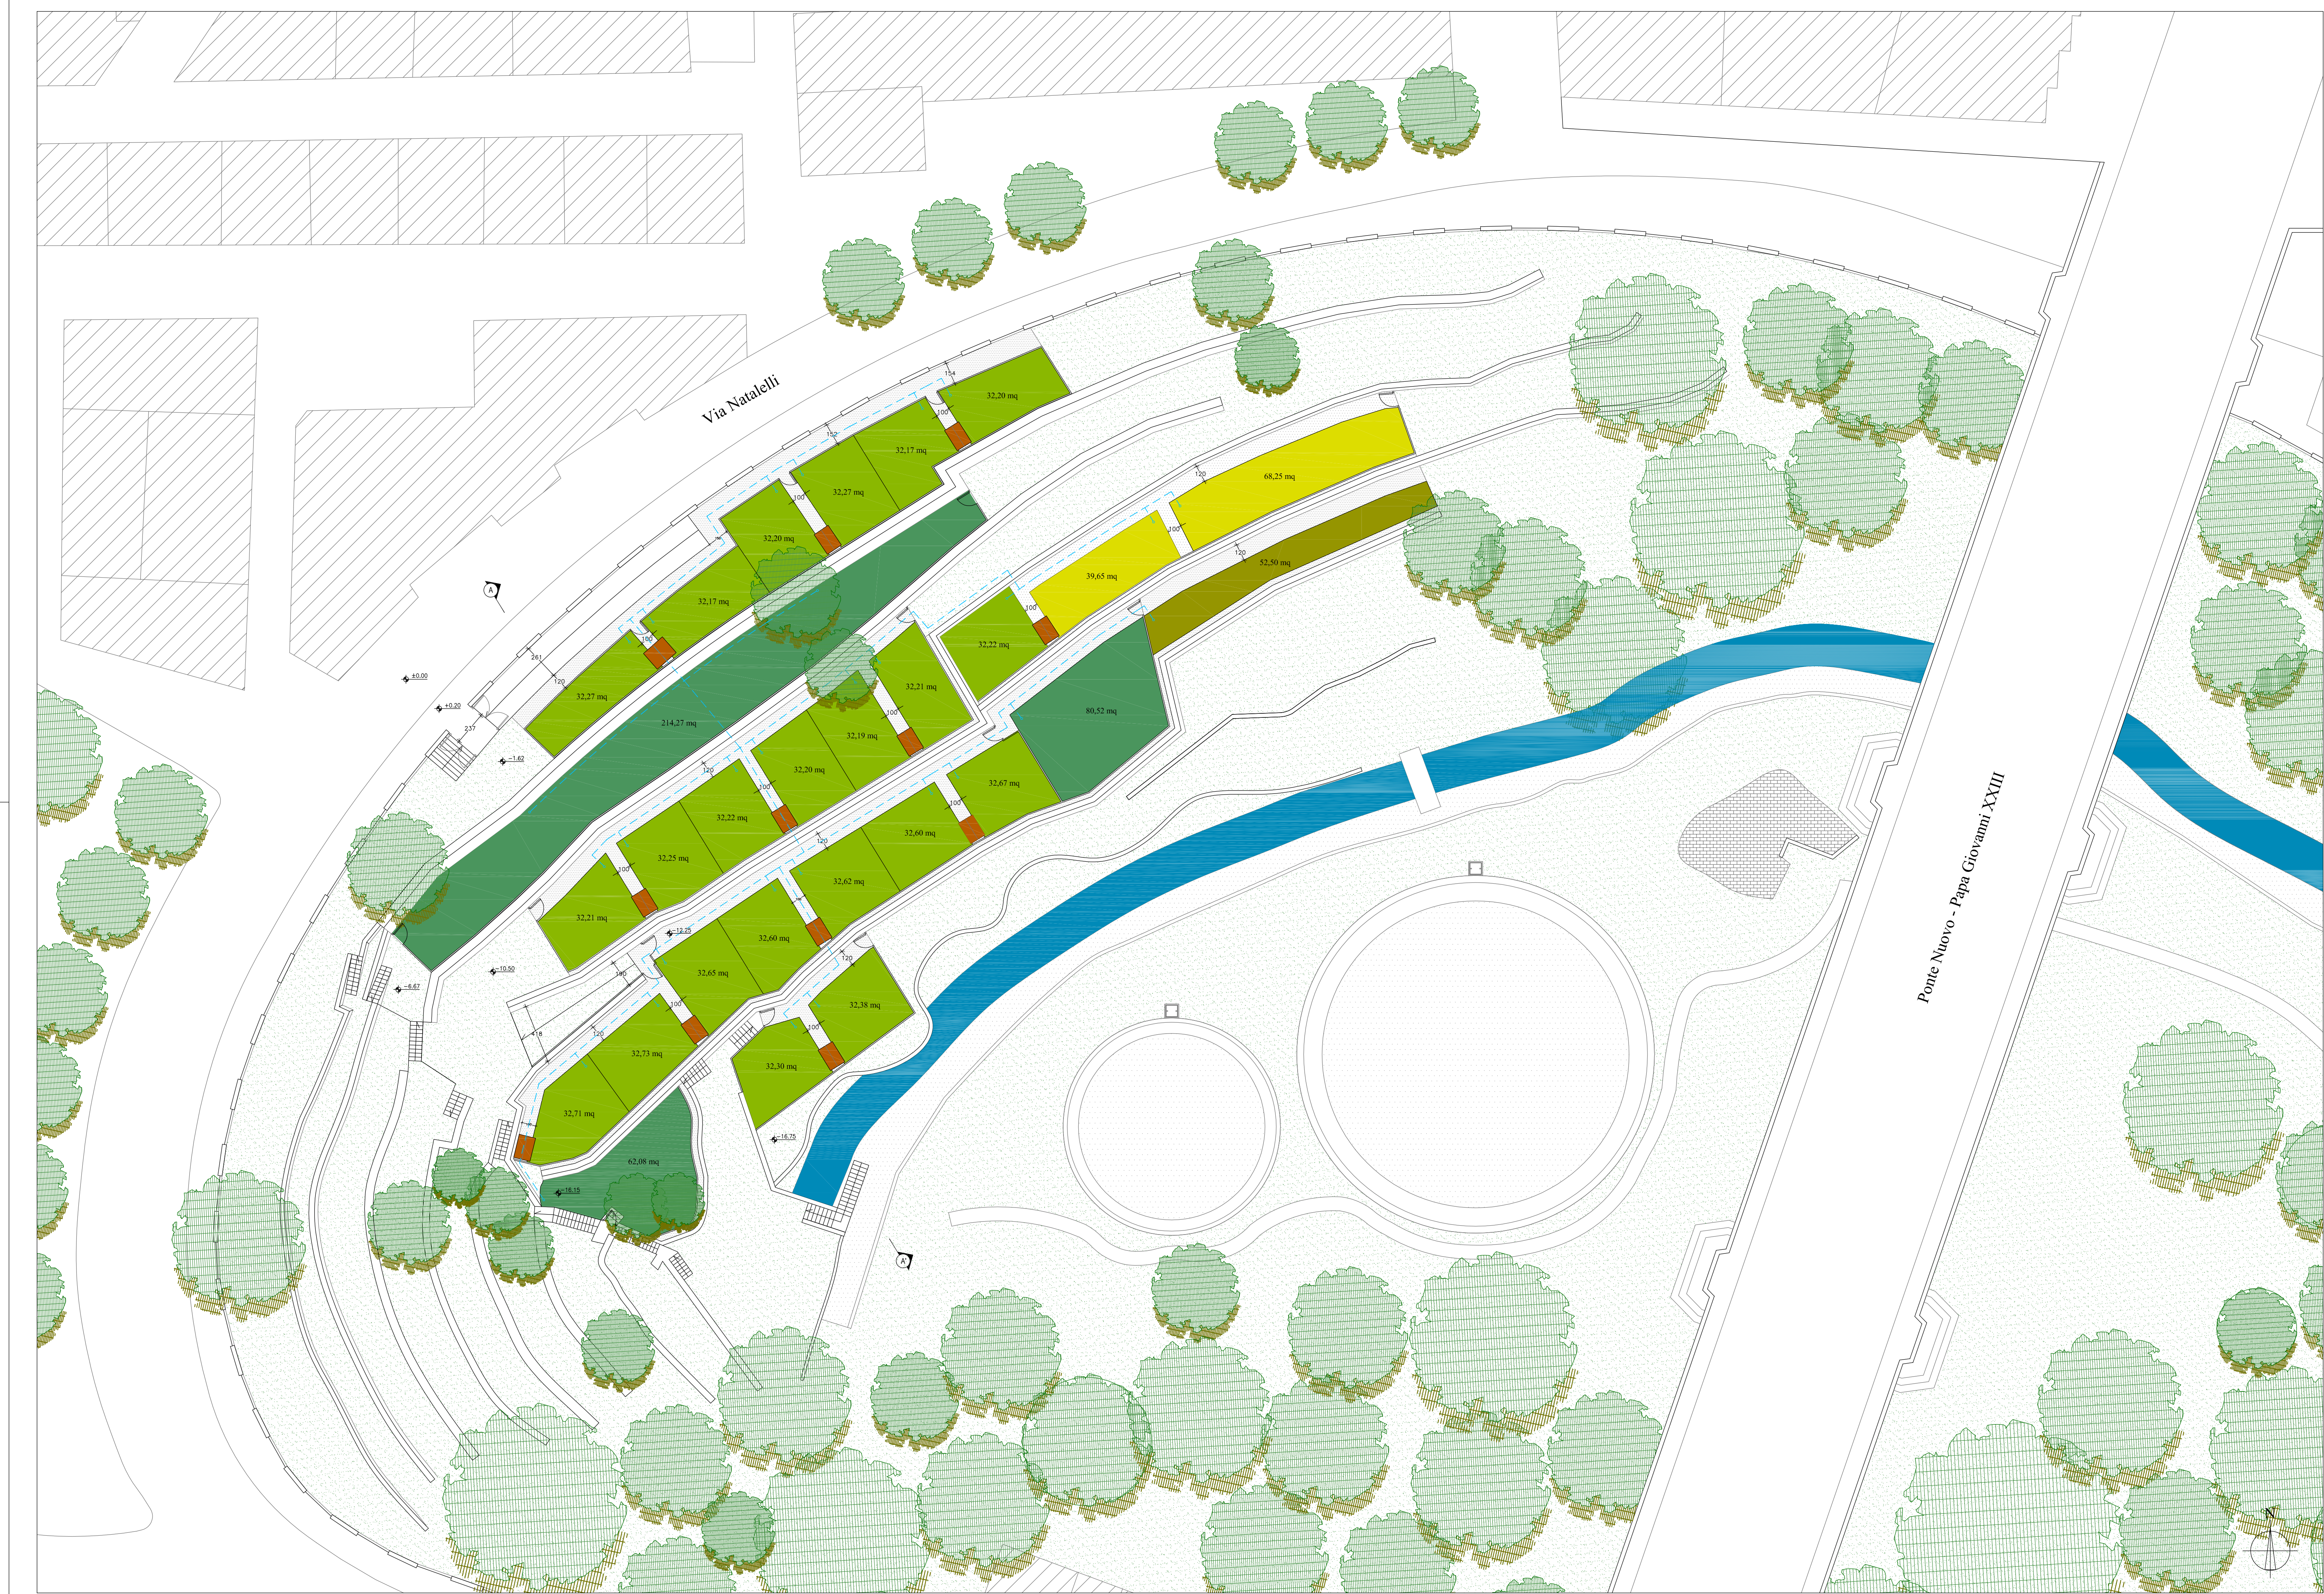

- LEGENDA
- Percorsi
 - Aree destinate ad orti
 - Futteti comuni
 - Apiario con frutteto
 - Vegetazione a servizio dell'apiario
 - Schema linea idrica

ARCH. PAOLA SCHININÀ
via Achille Grandi, 139 - 97100 Ragusa
cell. 3335925978 e-mail: paola.schinina@icloud.com

COMMITTENTE
COMUNE DI RAGUSA

OGGETTO
Progetto comunale di riqualificazione delle terrazze della
vallata S. Domenica mediante il ripristino dell'attività
agricola originaria per mezzo della realizzazione di orti
urbani, frutteti comuni ed apiario, Comune di Ragusa via
Natalelli

ELABORATO
STATO DI PROGETTO - Planimetria

SCALA 1:200	PROGETTO	IL COMMITTENTE
DATA 25.11.2019	DISEGNATORE RIP.	
TAVOLA N. NP.03		

QUESTO PROGETTO NON PUÒ ESSERE USATO IN ALCUN APPROPRIATO SENZA LA PIENA AUTORIZZAZIONE
DELLA SOCIETÀ DI AUTORE NONOBBIA/AS