


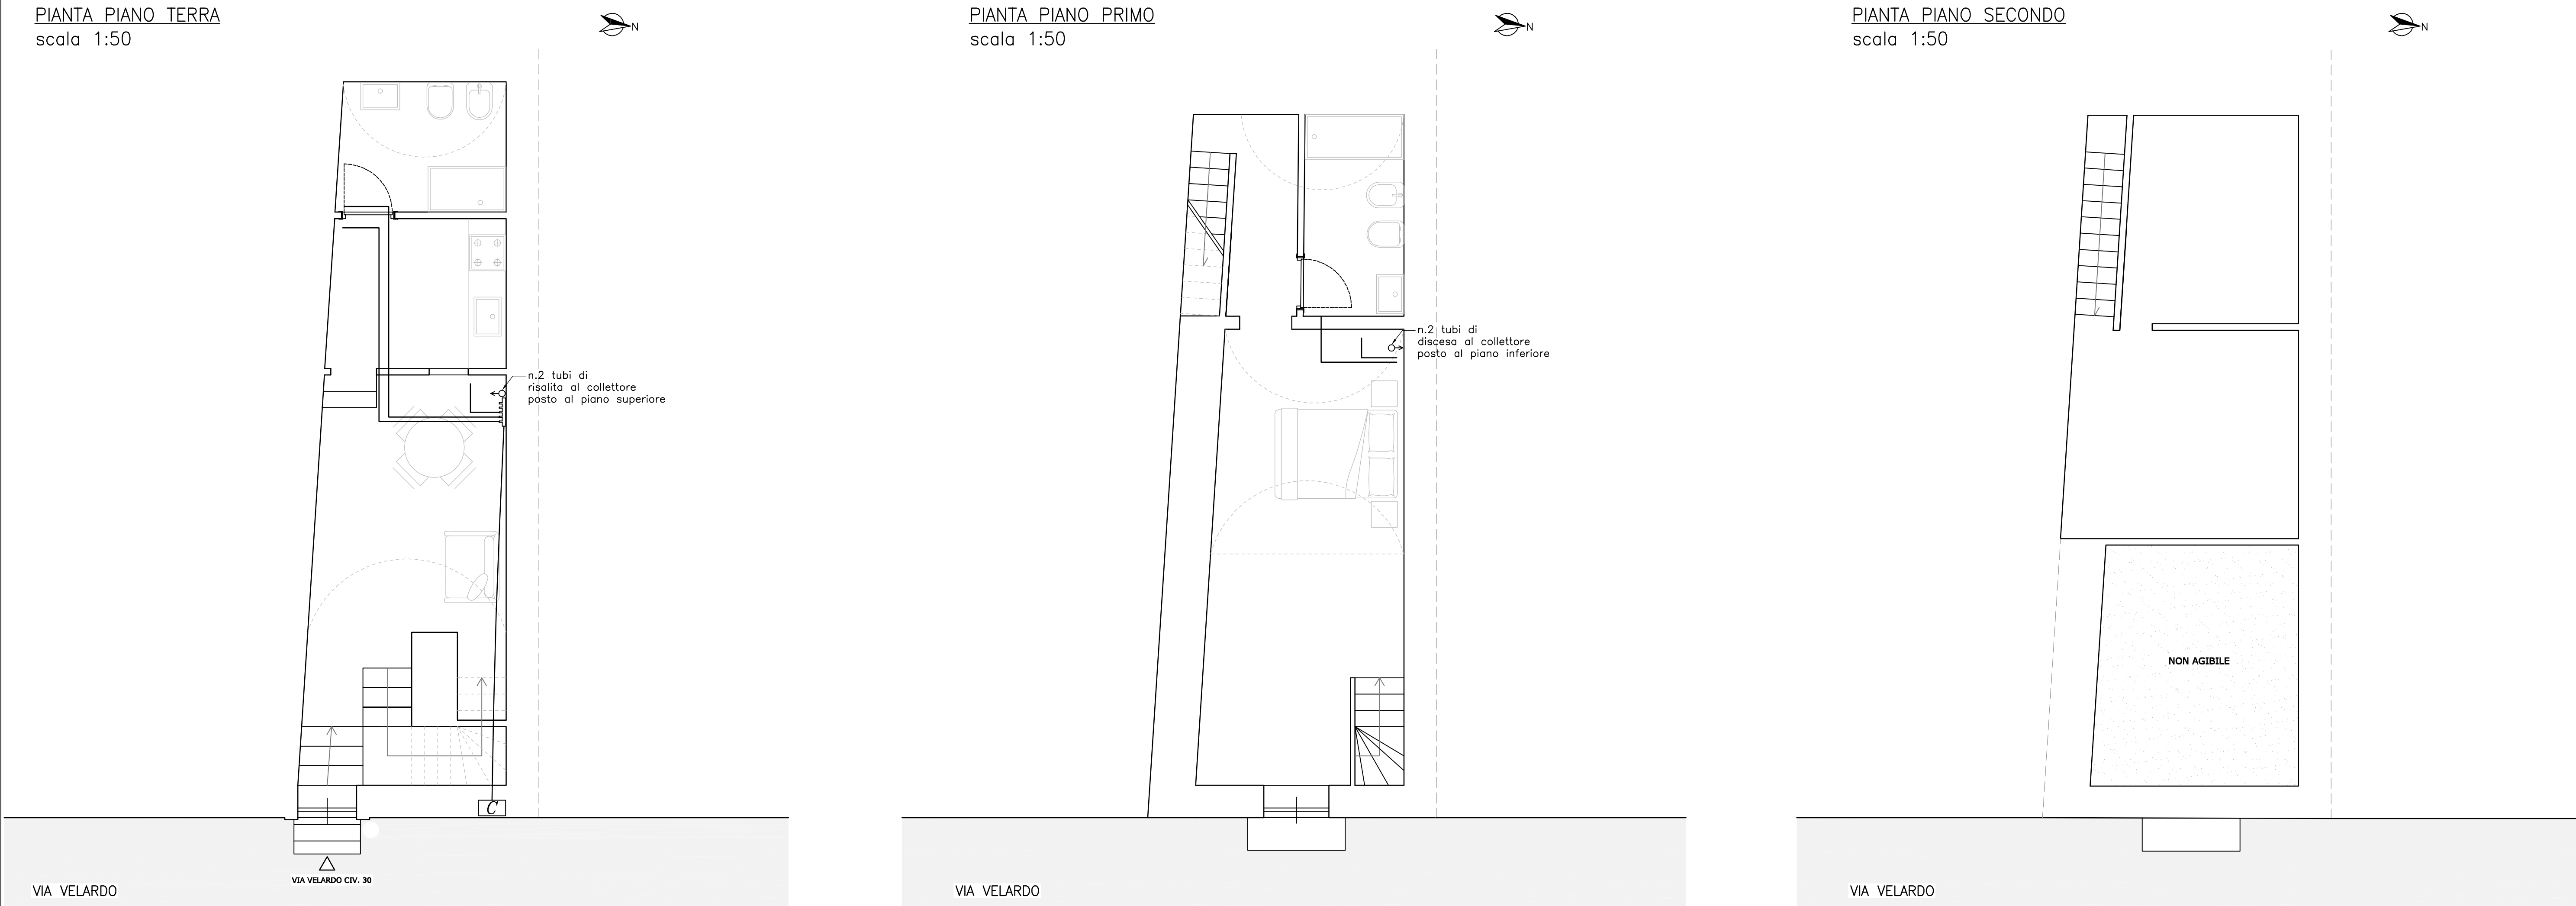

COMUNE DI RAGUSA
PROVINCIA DI RAGUSA

OGGETTO:
INTERVENTI DI RECUPERO ALLOGGI DI PROPRIETA' COMUNALE PER INCREMENTARE LA DISPONIBILITA' DI ALLOGGI SOCIALI.
3° LOTTO (ALLOGGI UBICATI A RAGUSA IBLA). IMPORTO € 531.861,00
Georeferenziazione: 36.926054, 14.735959

PROGETTO DEFINITIVO

UBICAZIONE :
Ragusa Ibla - Via Velardo, 10

PROGETTISTA
Dott. Ing. Fabrizio Leggio

Scala Indicata

TAV 99

ELABORATO

Schema funzionale impianto termico

COMUNE DI RAGUSA
SETTORE IV
DIRIGENTE
Dott. Ing. Ignazio Alberghina

COMUNE DI RAGUSA
SETTORE IV
RUP
Dott. Ing. Vincenzo Bonomo

COMUNE DI RAGUSA
SETTORE IV
Progetto definitivo, dell'importo di € € 531.861,00
verificato ai sensi e per gli effetti dell'art. 26 comma 6d
D.Lgs 50/ 2016
IL VERIFICATORE
Dott. Ing. Vincenzo Bonomo

COMUNE DI RAGUSA
SETTORE IV
Si approva in linea tecnica ai sensi dell'art. 5 comma3
della L.R. 12/2011 il progetto definitivo per l'importo
complessivo di € 531.861,00
IL RUP
Dott. Ing. Vincenzo Bonomo

LEGENDA SIMBOLI	
Simbolo	Descrizione
	Caldaia a condensazione a metano
	Corpi scaldanti con tubi in lamiera d'acciaio
	Collettore complanare per imp. di riscaldamento
	Tubazioni in rame