
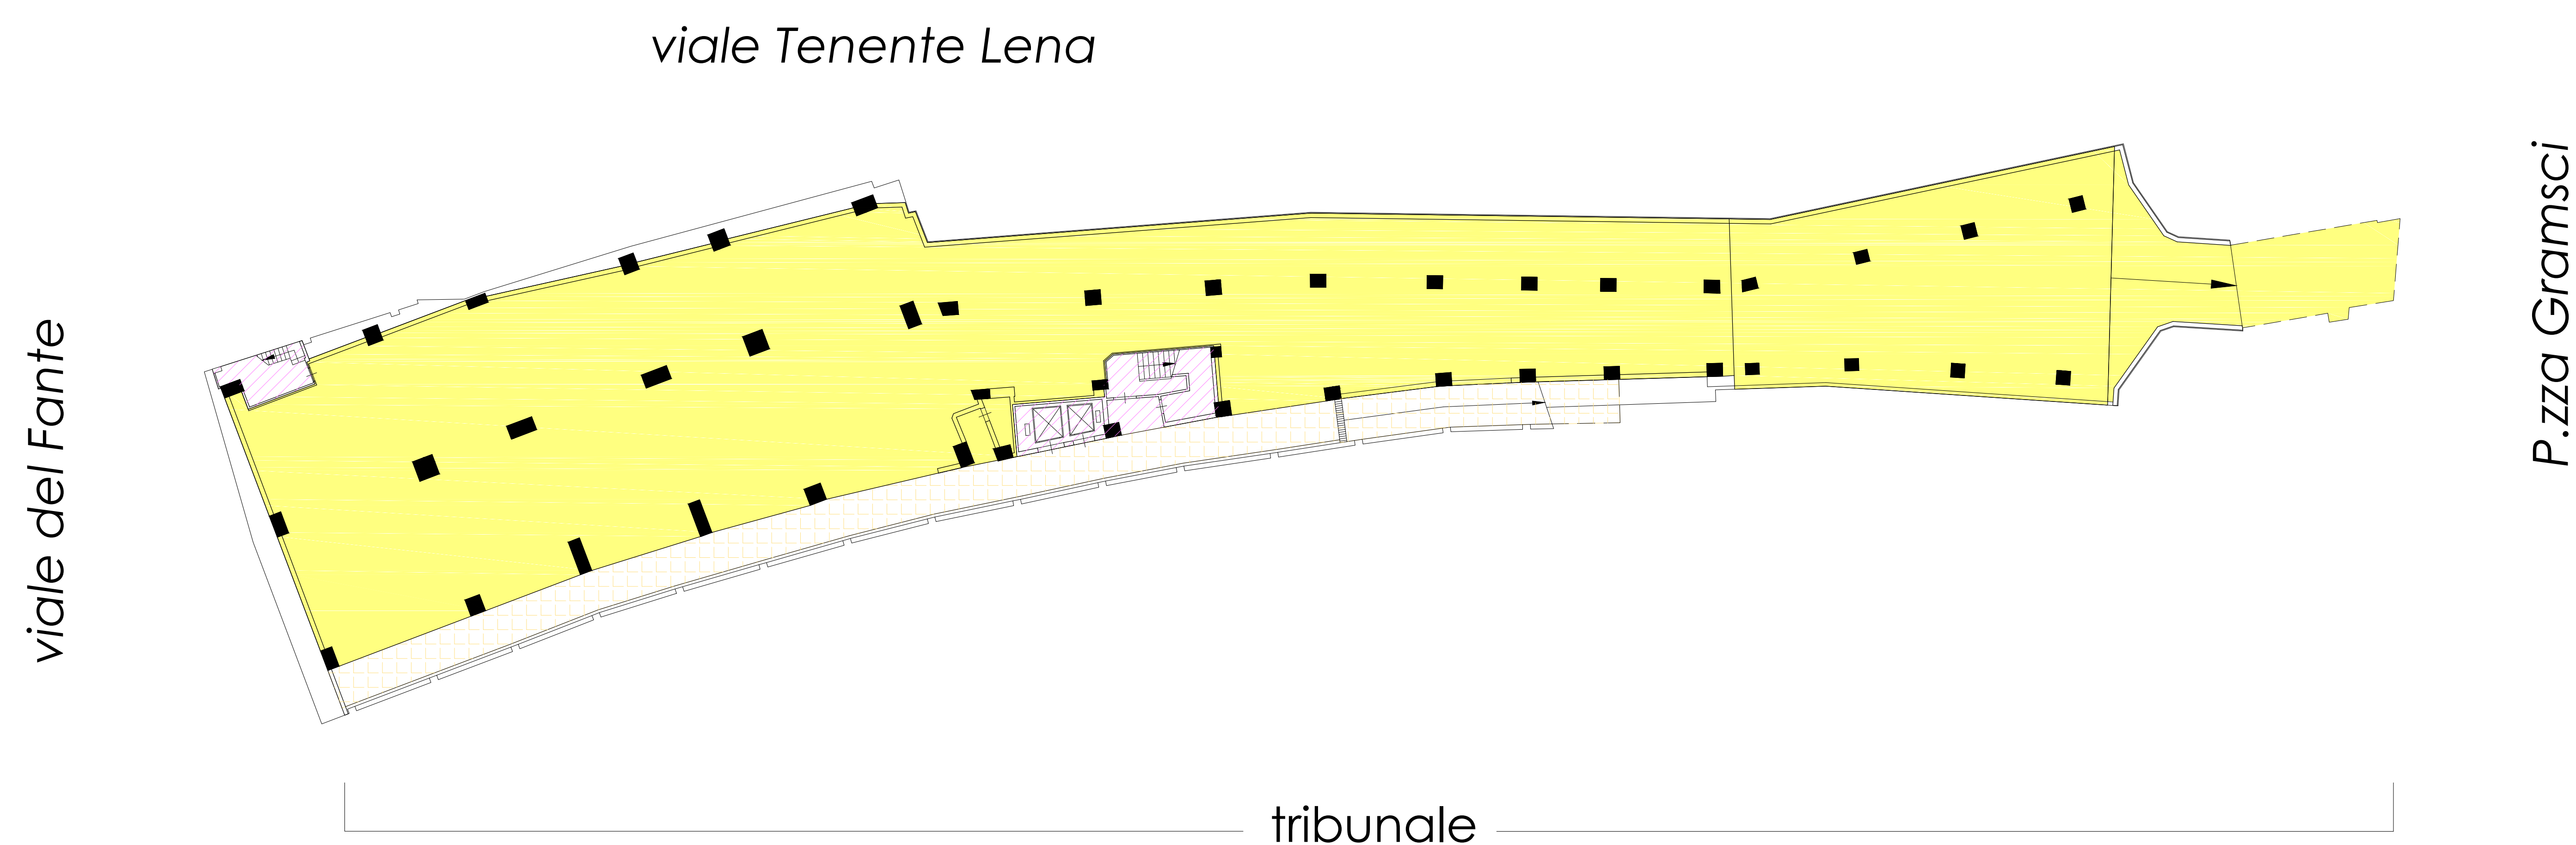





-3


PIANO TERZO SEMINTERRATO

piano a quota 495,55 m

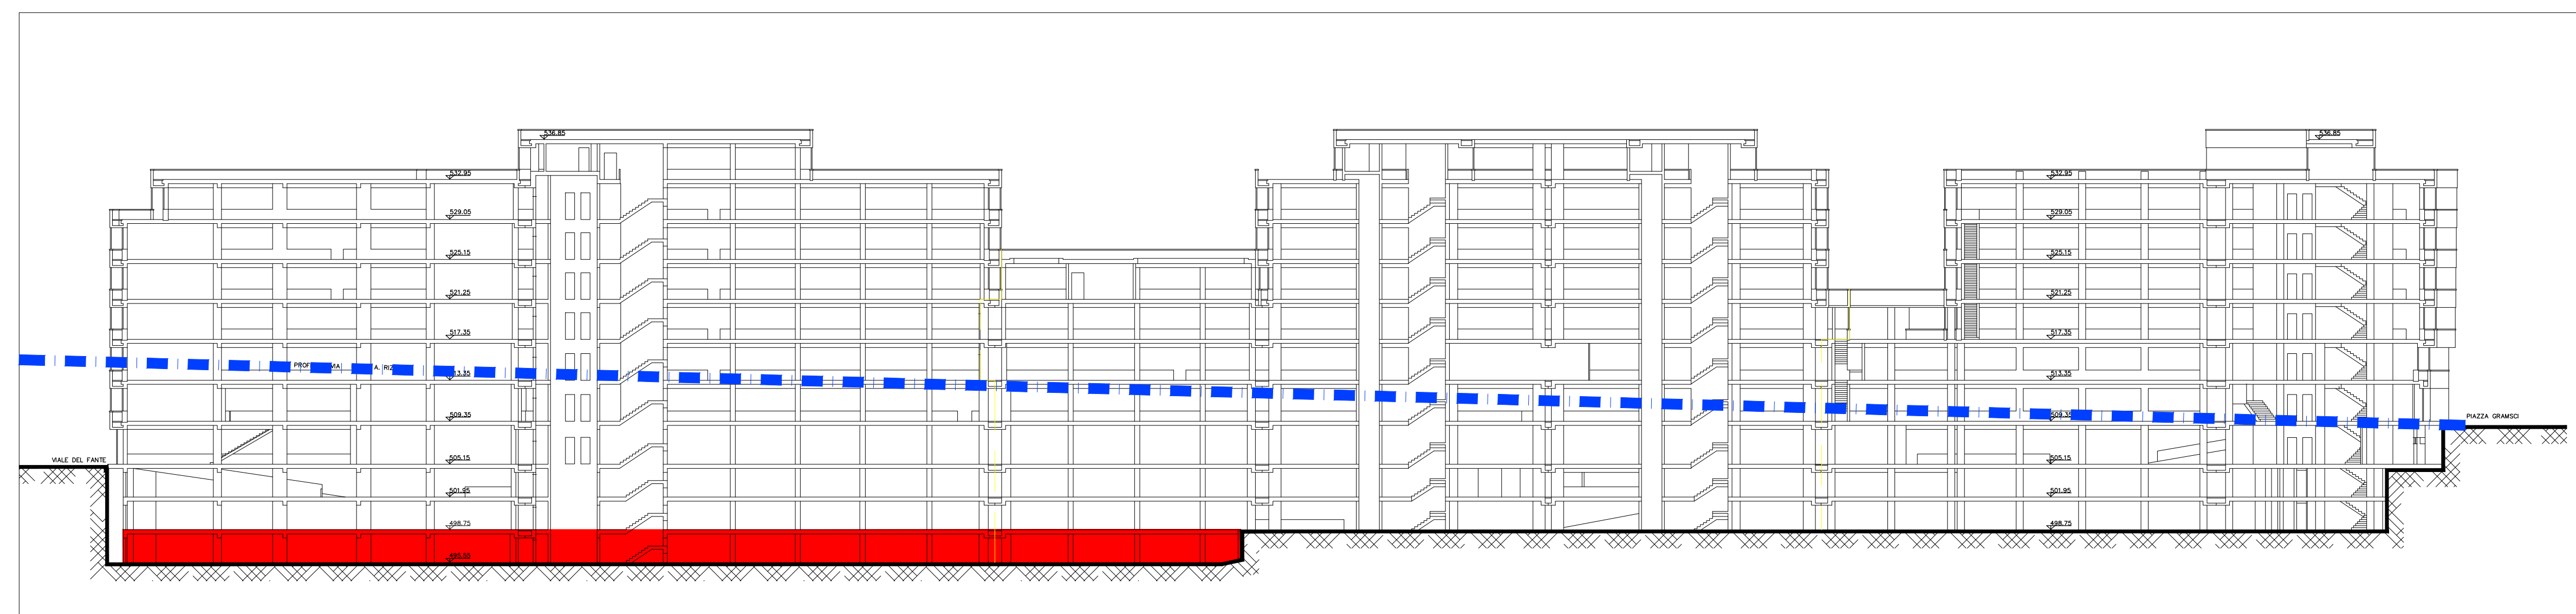

destinazione d'uso : Tribunale

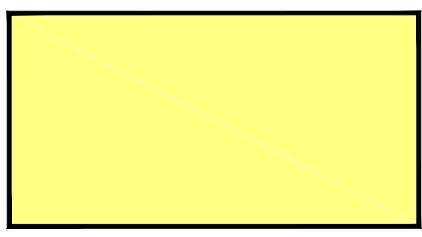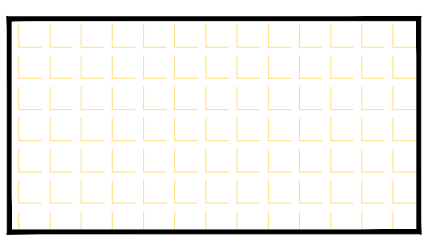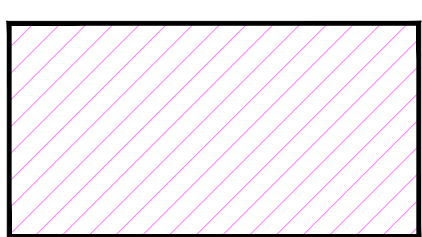	sup. rimessa: 1438,00 mq
	sup. esterna carrabile: 175,20 mq
	sup. scale e atri: 54,70 mq

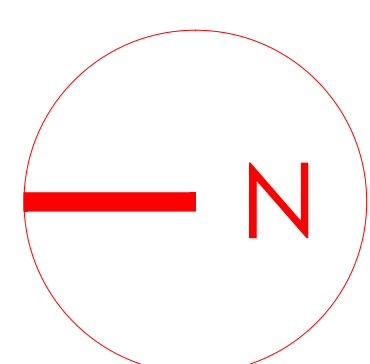

0 5 m 20 m 50 m