
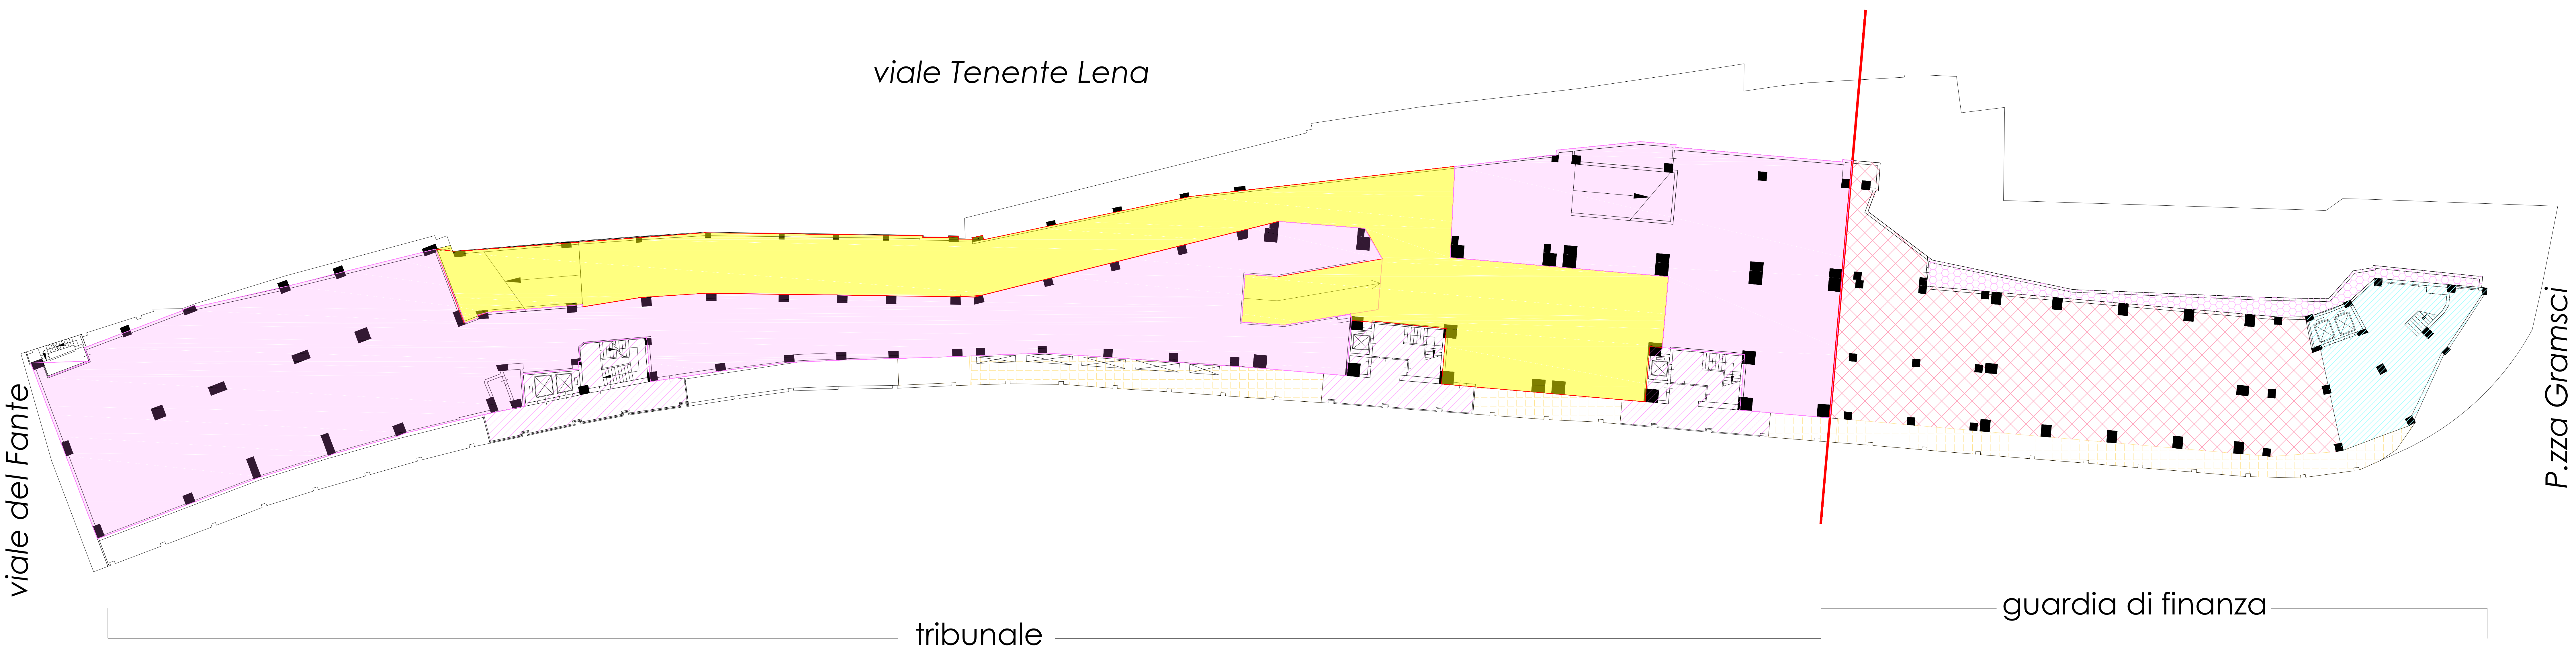


-2

PIANO SECONDO SEMINTERRATO
piano a quota 498,75 m

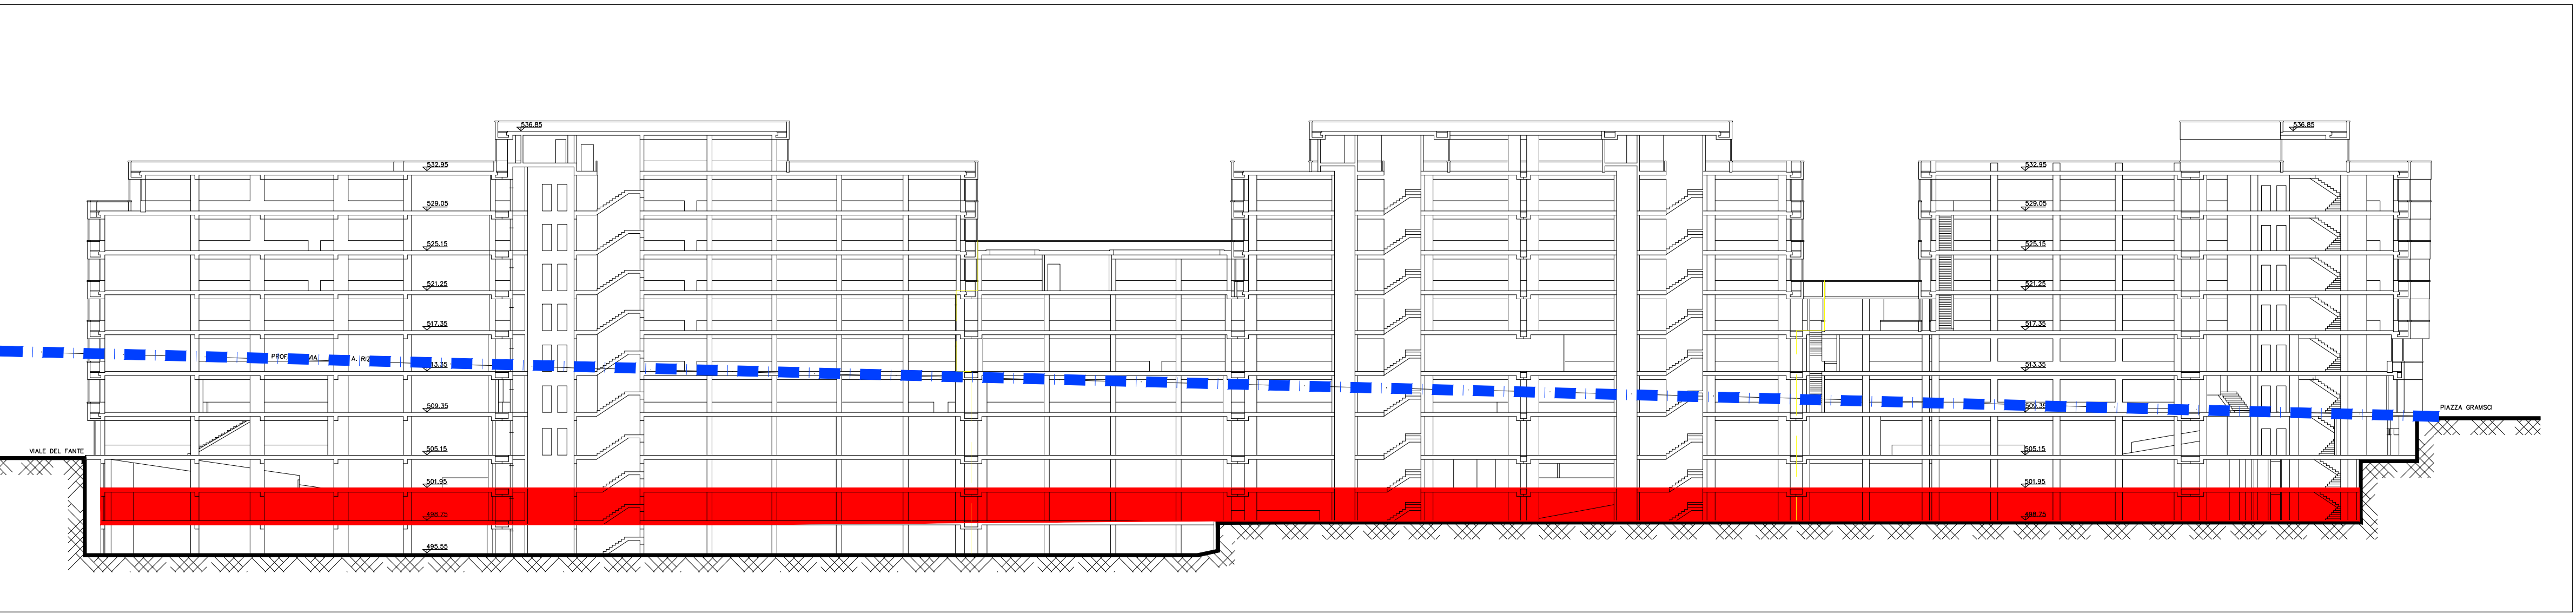

destinazione d'uso : Tribunale

	sup. archivio: 1785,35 mq
	sup. corpo scala e atri: 245,60 mq
	sup. esterna carrabile: 110,10 mq
	sup. rimessa: 135,95 mq

destinazione d'uso : Guardia di Finanza

	sup. archivio: 634,40 mq
	sup. corpo scala e atri: 153,55 mq
	sup. esterna carrabile: 110,10 mq
	sup. intercapedine: 73,60 mq

