

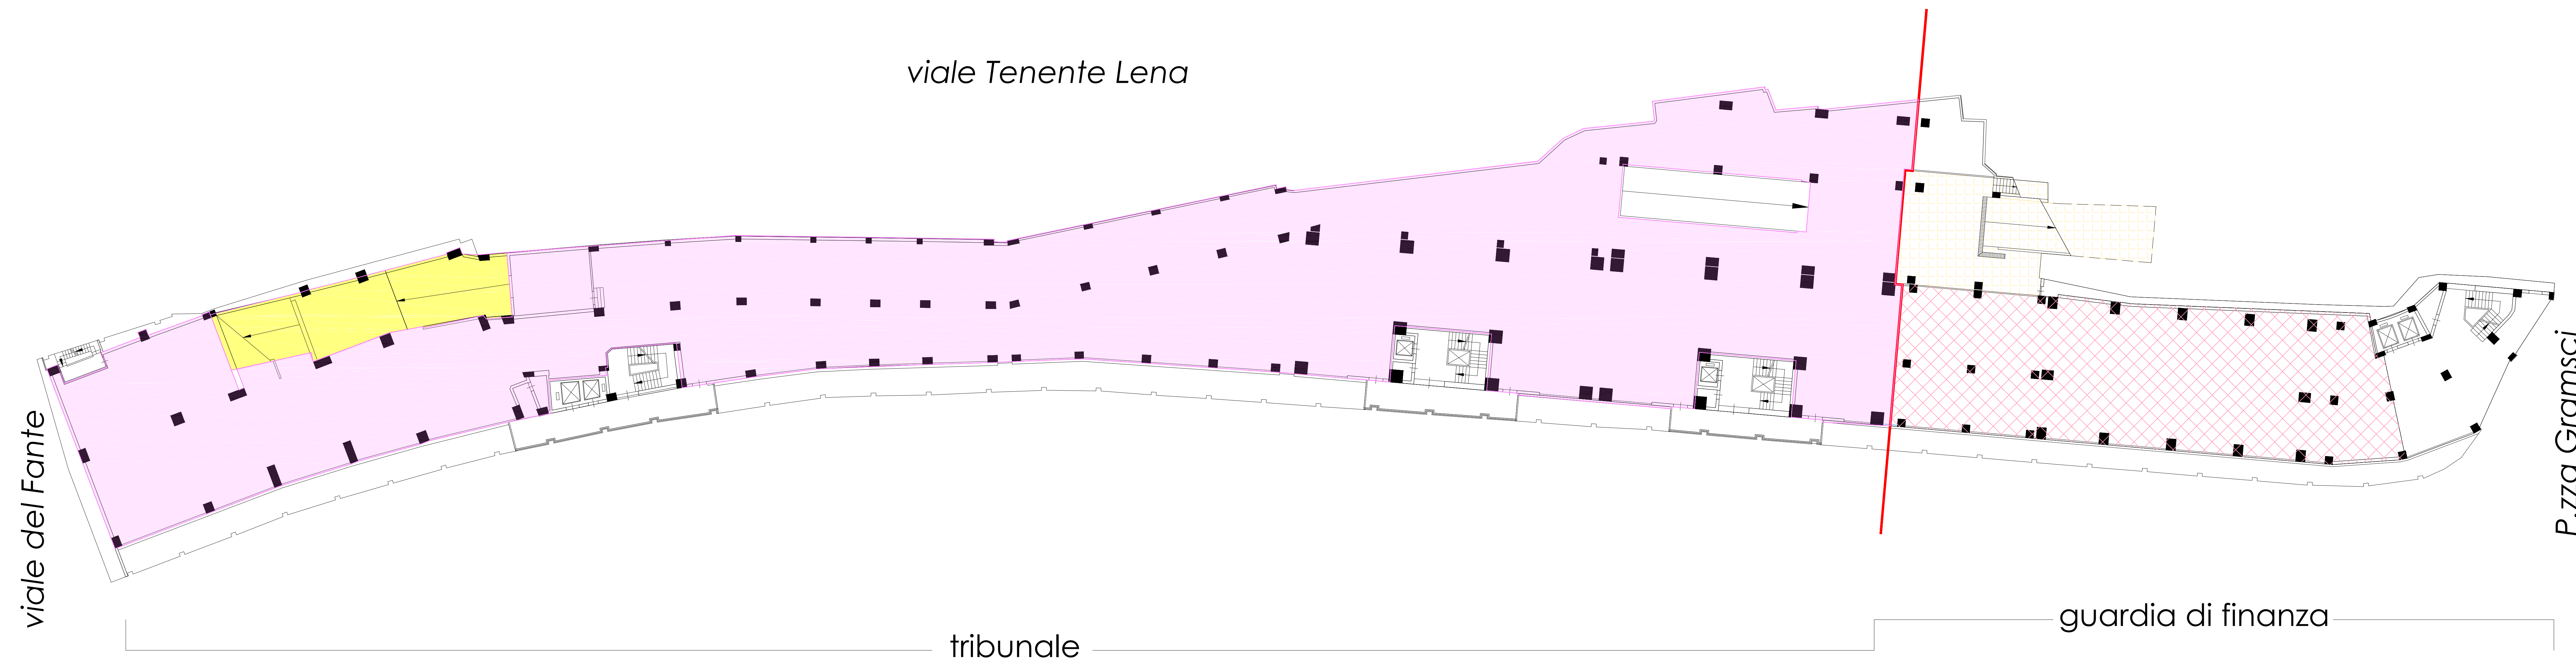


1 PIANO PRIMO SEMINTERRATO


piano a quota 501,95 m

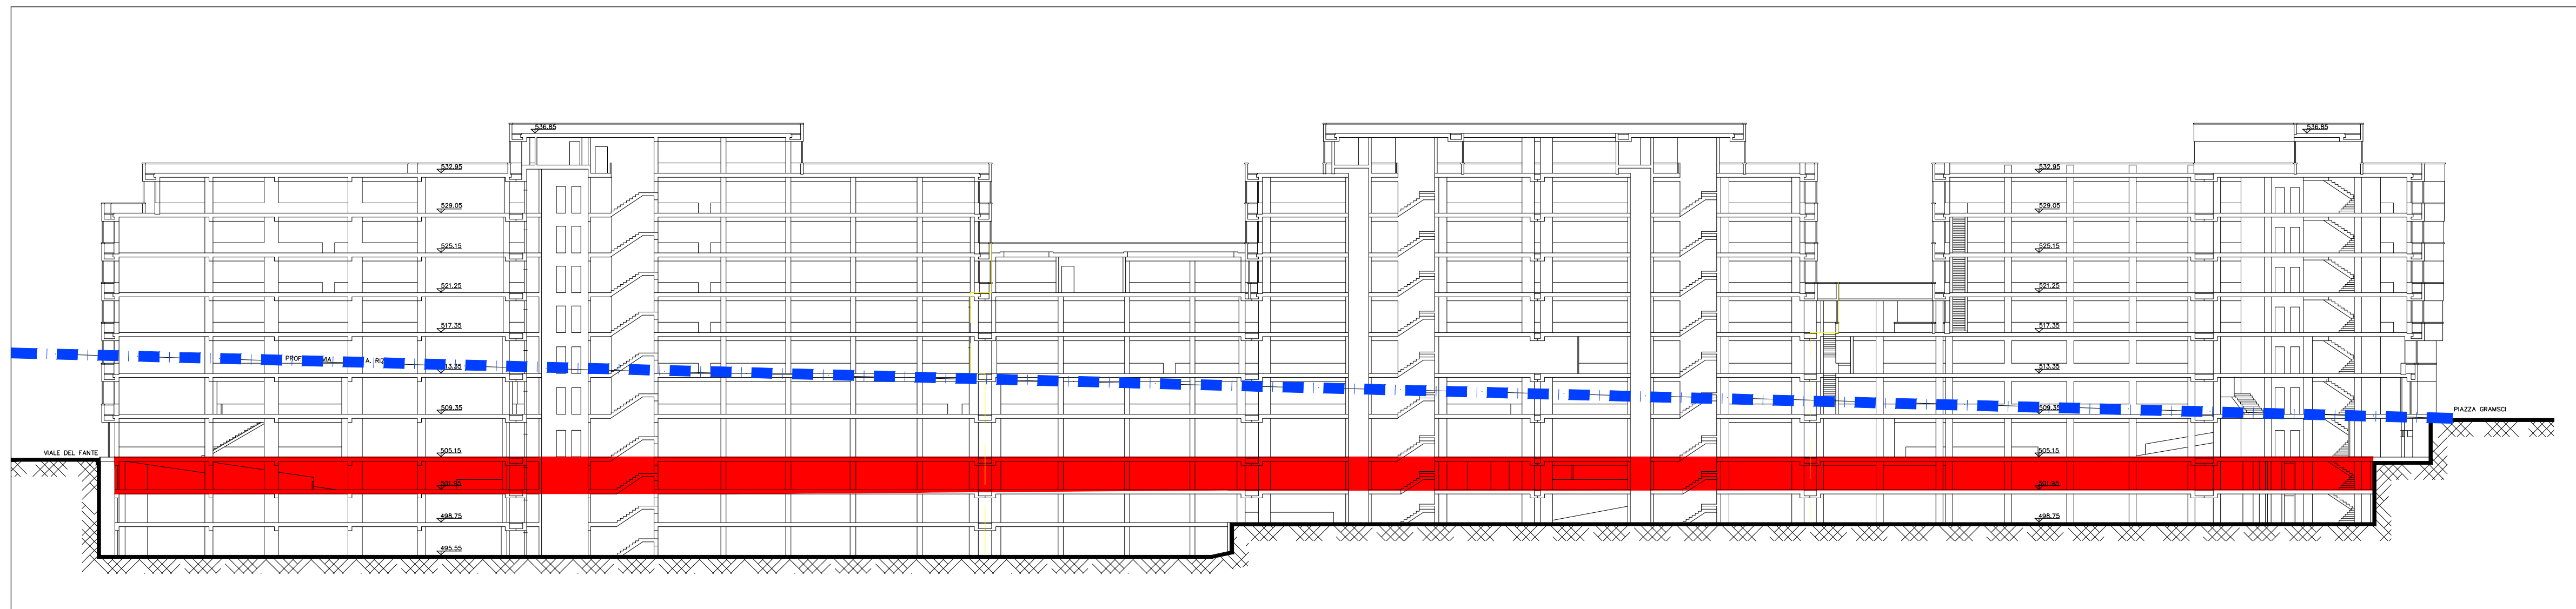

destinazione d'uso : Tribunale

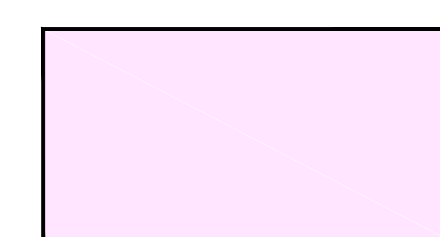


sup. archivio: 2539,00 mq

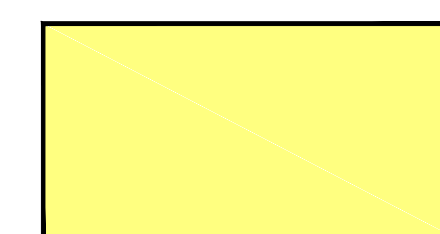


sup. rimessa: 153,88 mq

destinazione d'uso : Guardia di Finanza

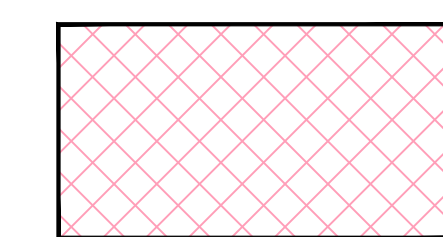

sup. archivio: 628,00 mq

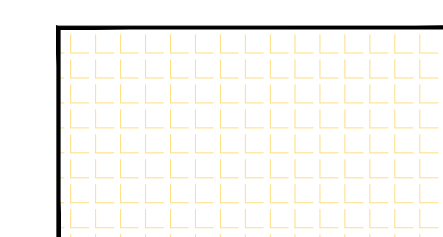

sup. rampa esterna: 181,05 mq

