


0


PIANO TERRA

piano a quota 505,15 m

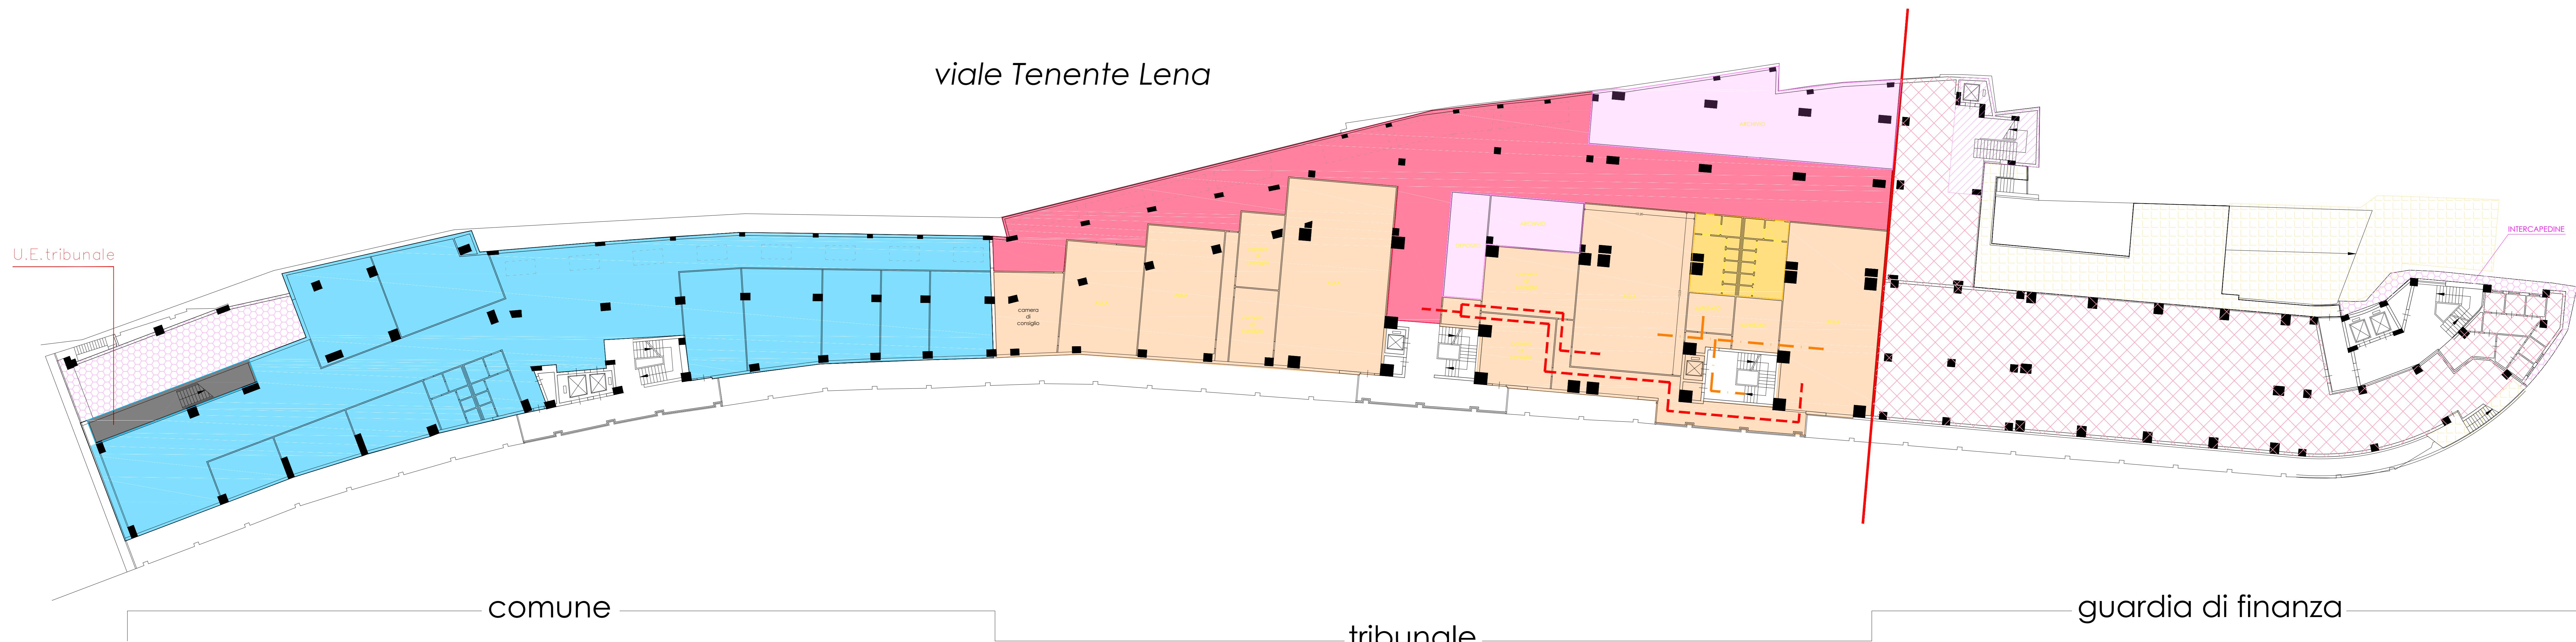

destinazione d'uso : Comune

sup. destinata al Comune: 1056,70 mq

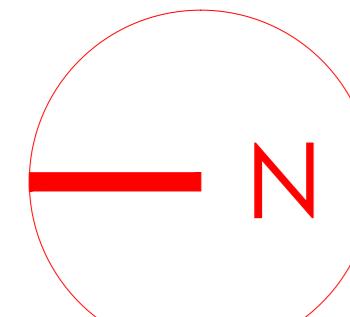

0 5 m 20 m 50 m

destinazione d'uso : Tribunale

sup. aule tribunale: 1010,00 mq

sup. corridoi, atrii ecc: 548,70 mq

dep.-archivi: 273,00 mq

sup. wc: 62,60 mq

sup. U.E. tribunale: 37,00 mq

sup. rampa acc. rimessa: 118,00 mq

percorso magistrati

percorso imputati

destinazione d'uso : Guardia di Finanza

sup. uffici: 812,33 mq

sup. corpo scala e androni: 57,00 mq

sup. rampa esterna: 360,00 mq