



2 PIANO SECONDO

piano a quota 513,35 m

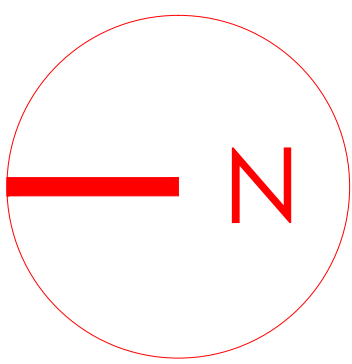

viale Tenente Lena

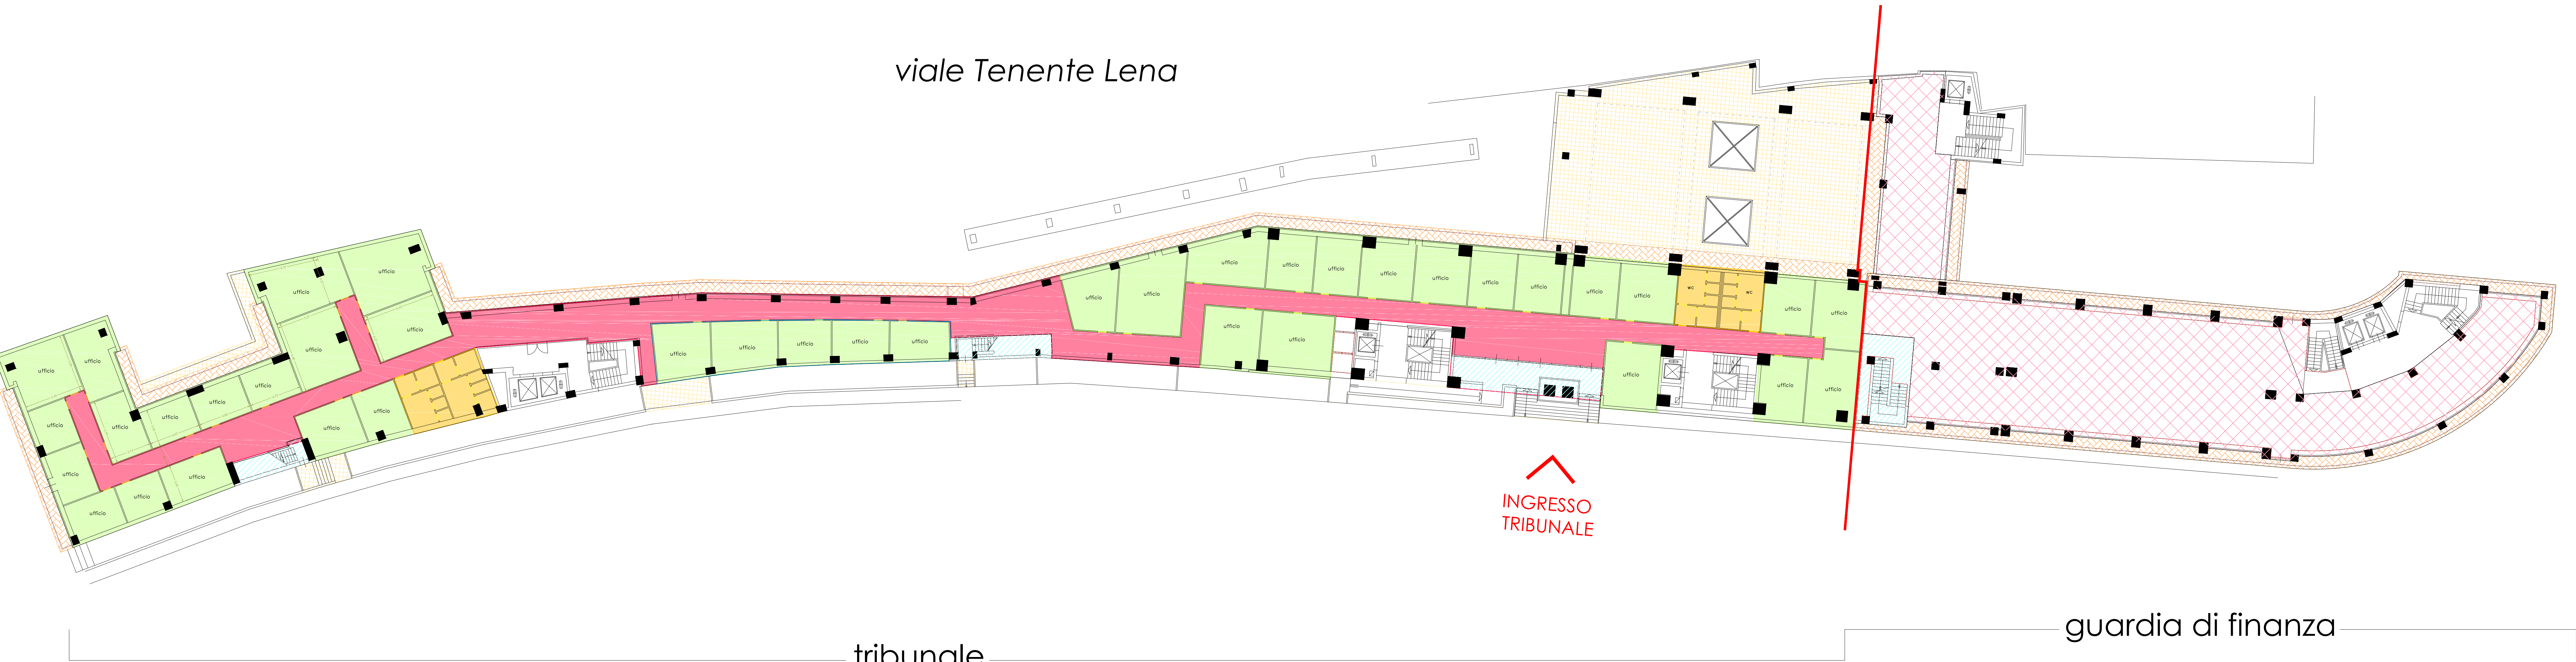

destinazione d'uso : Tribunale

- sup. uffici tribunale: 1081,60 mq
- sup. corridoi : 471,00 mq
- sup. corpi scala e atri : 71,00 mq
- sup. spazio esterno: 443,00 mq
- sup. balconi chiusi: 149,00 mq
- sup. wc: 88,34 mq

destinazione d'uso : Guardia di Finanza

- sup. uffici: 691,00 mq
- sup. corpo scala e atri: 37,70 mq
- sup. balconi chiusi: 152,25 mq