
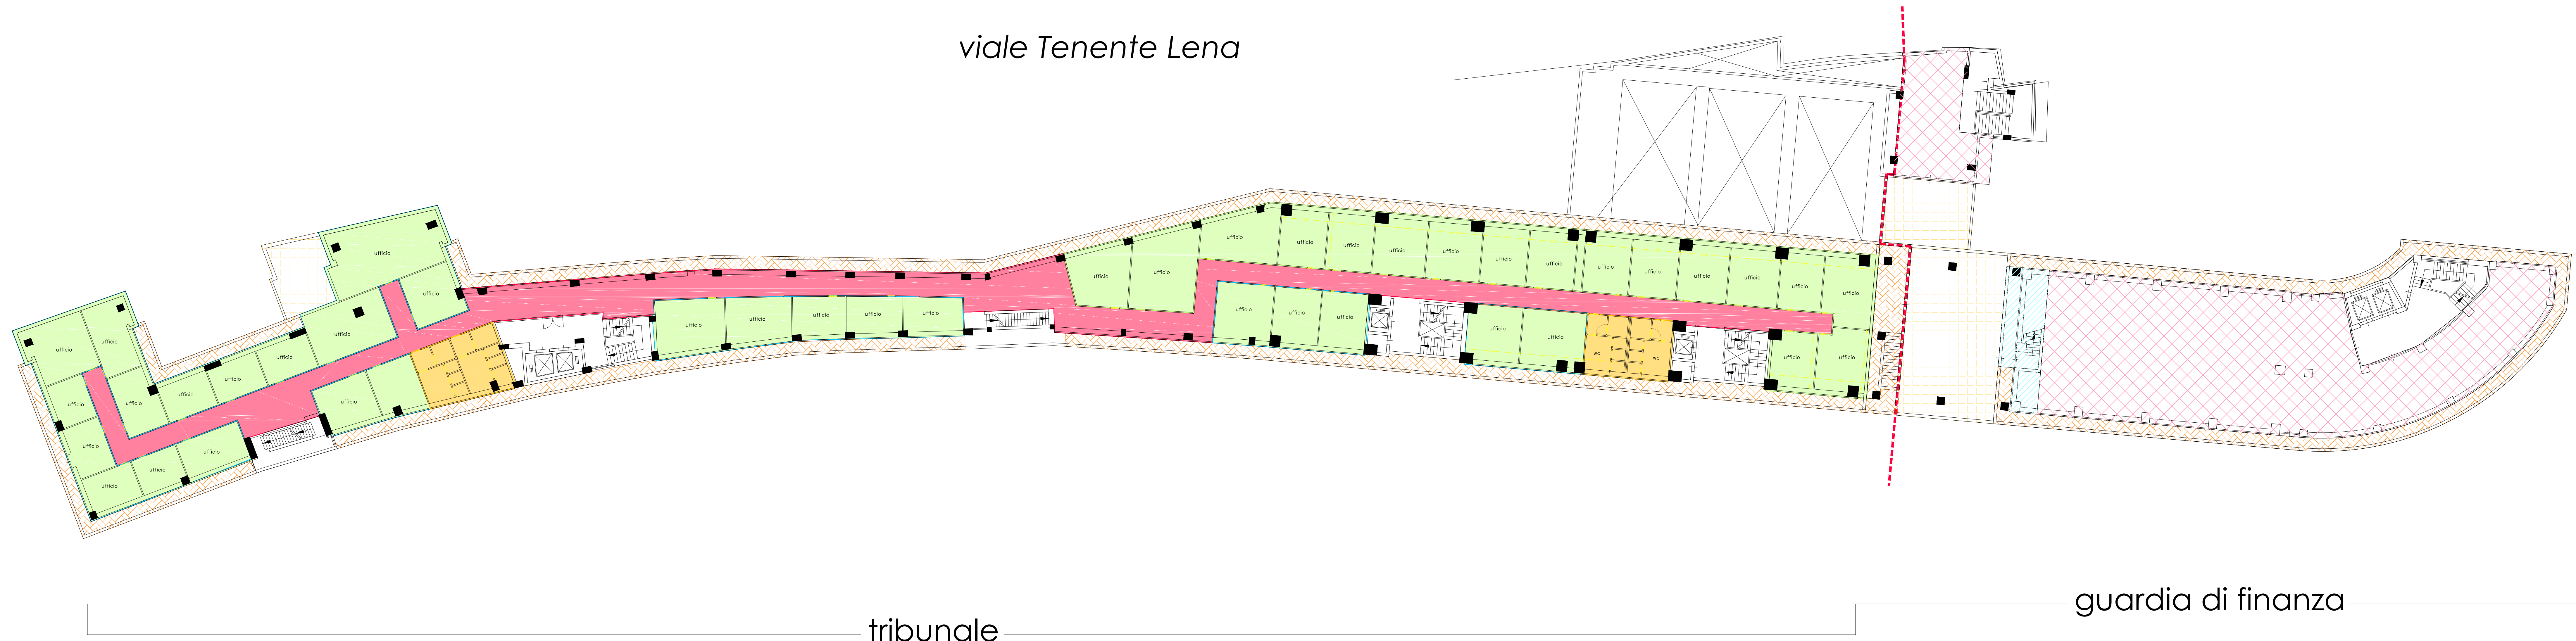
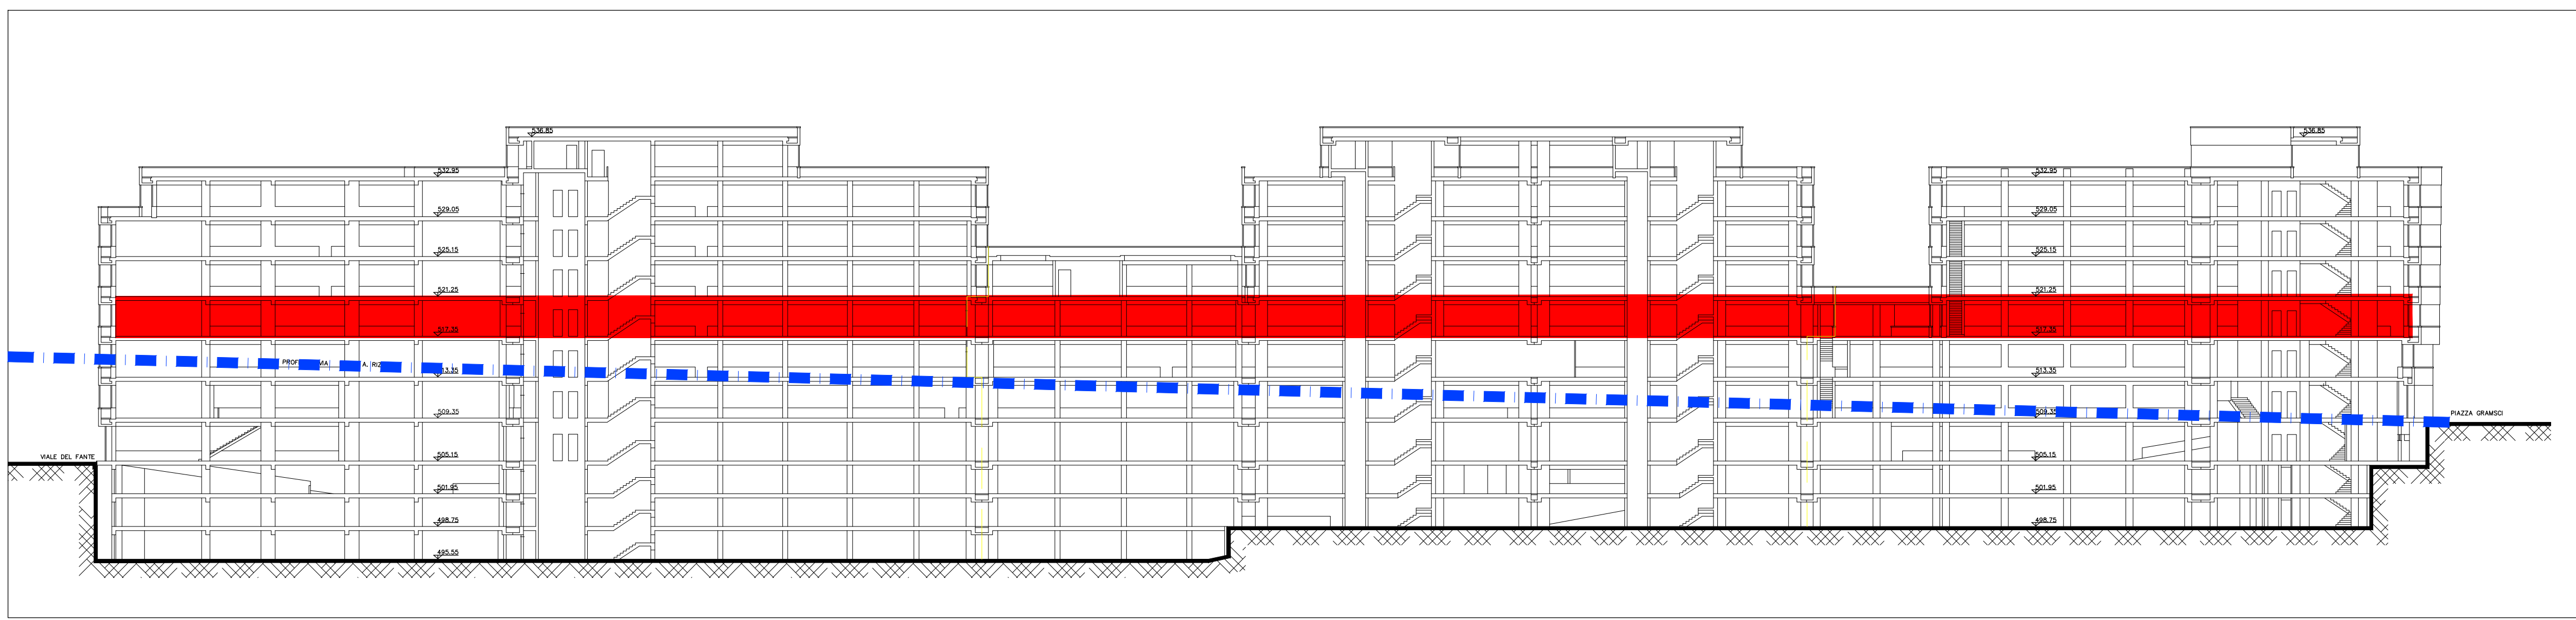


3 PIANO TERZO

piano a quota 517,35 m

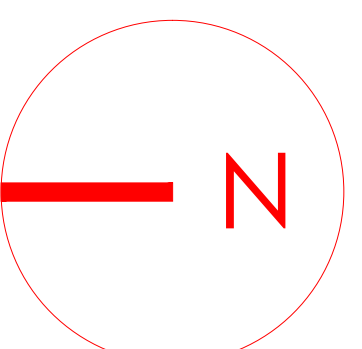

destinazione d'uso : Tribunale

- sup. uffici tribunale: 1142,30 mq
- sup. corridoi : 418,70 mq
- sup. spazio esterno: 35,00 mq
- sup. balconi chiusi: 428,82 mq
- sup. wc: 90,50 mq

destinazione d'uso : Guardia di Finanza

- sup. uffici: 581,00 mq
- sup. corpo scala e atri: 45,10 mq
- sup. balconi chiusi: 141,75 mq
- sup. spazio esterno: 184,00 mq