

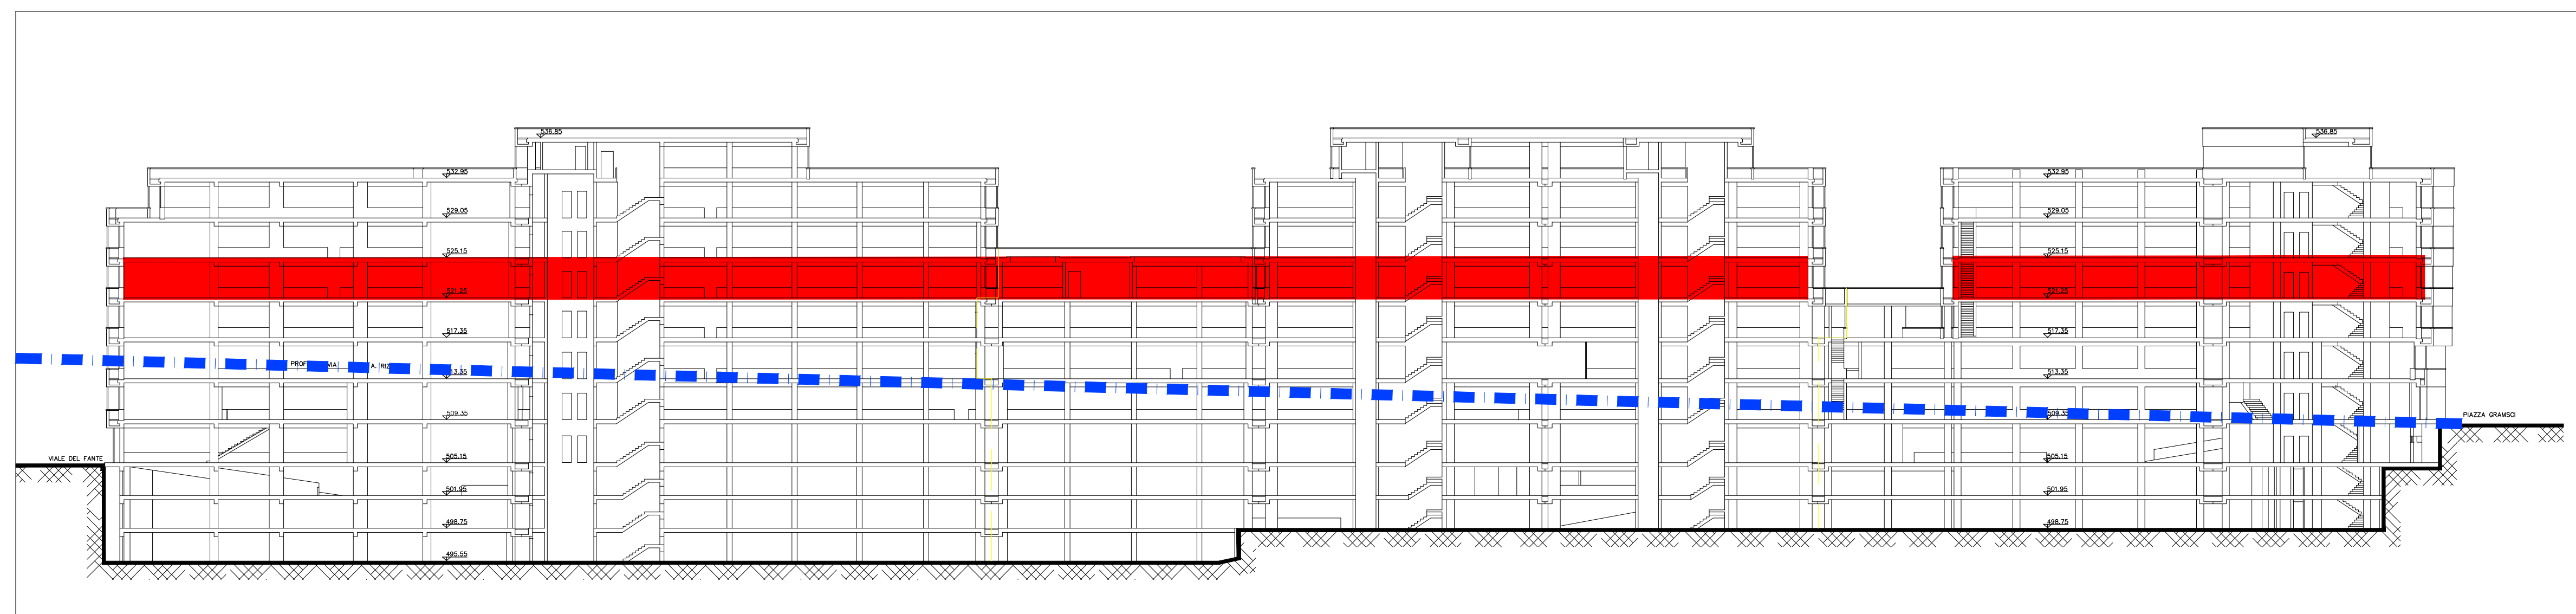


4 PIANO QUARTO

piano a quota 521,25 m

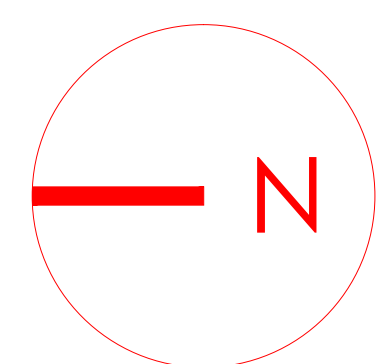

viale Tenente Lena

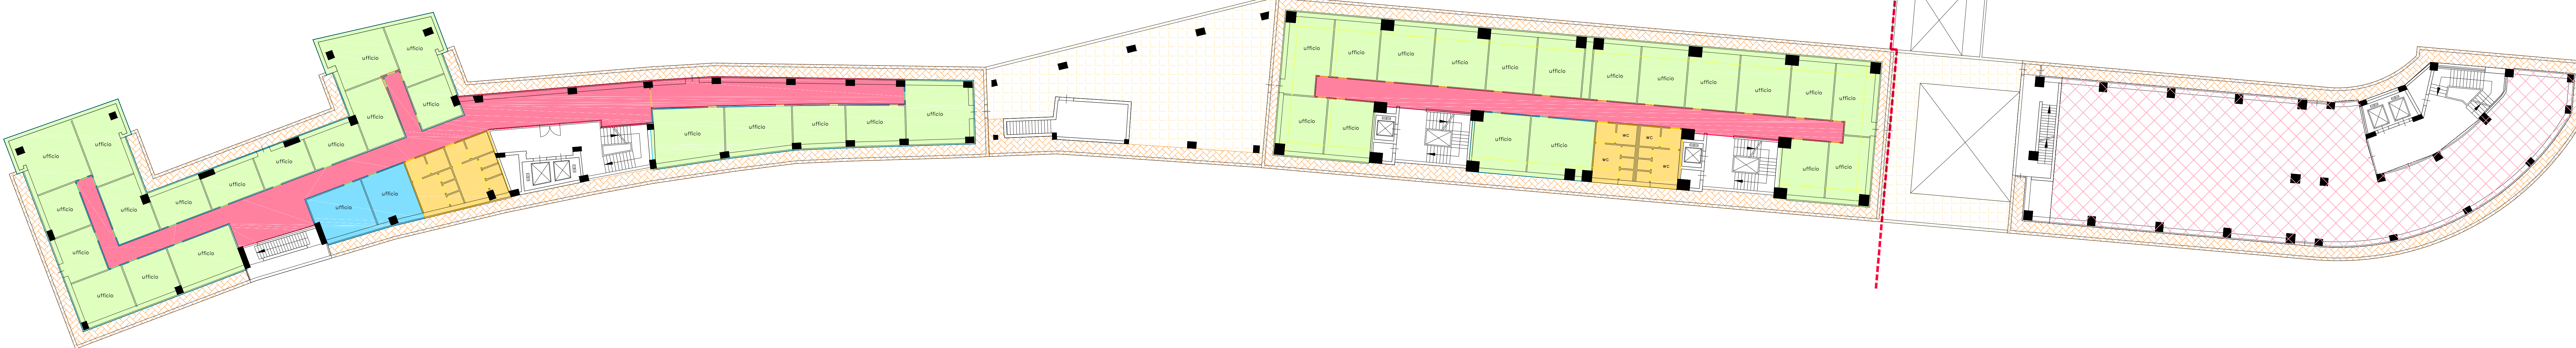

tribunale

guardia di finanza

destinazione d'uso : Tribunale

	sup. uffici tribunale: 962,00 mq
	sup. corridoi : 310,40 mq
	sup. spazio esterno: 219,00 mq
	sup. balconi chiusi: 414,00 mq
	sup. wc: 89,10 mq

destinazione d'uso : Guardia di Finanza

	sup. uffici: 501,30 mq
	sup. balconi chiusi: 140,50 mq
	sup. spazio esterno: 86,54 mq