

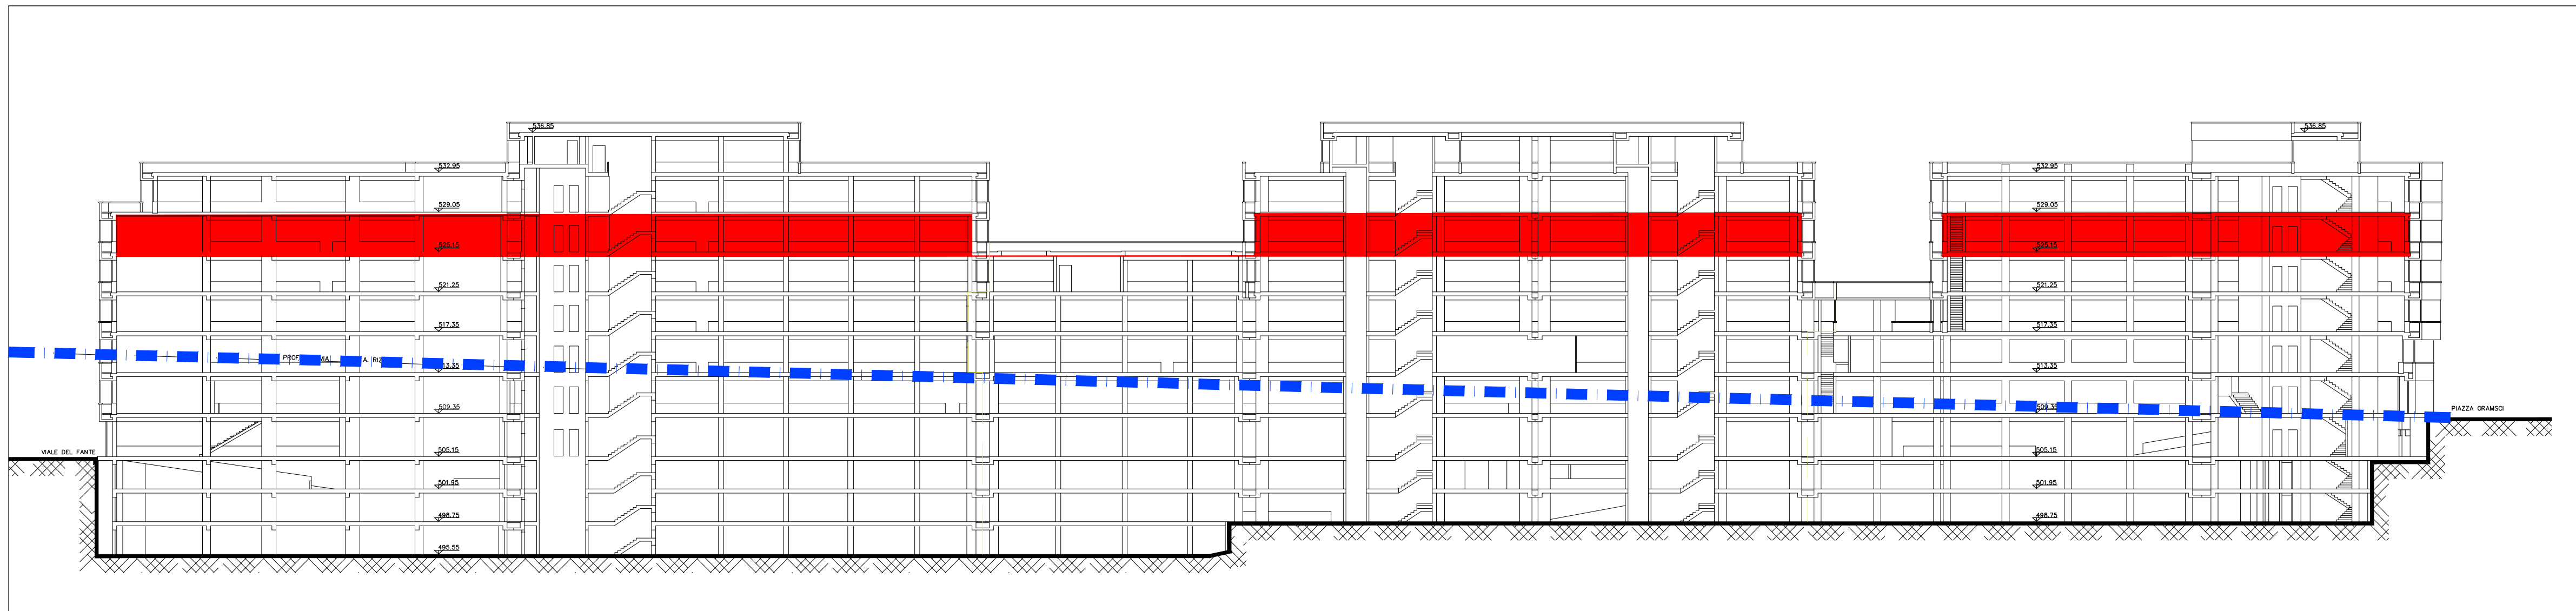


5 PIANO QUINTO

piano a quota 525,15 m

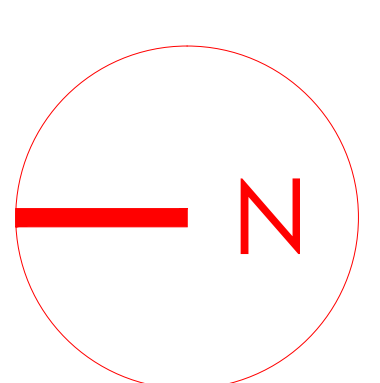

viale Tenente Lena

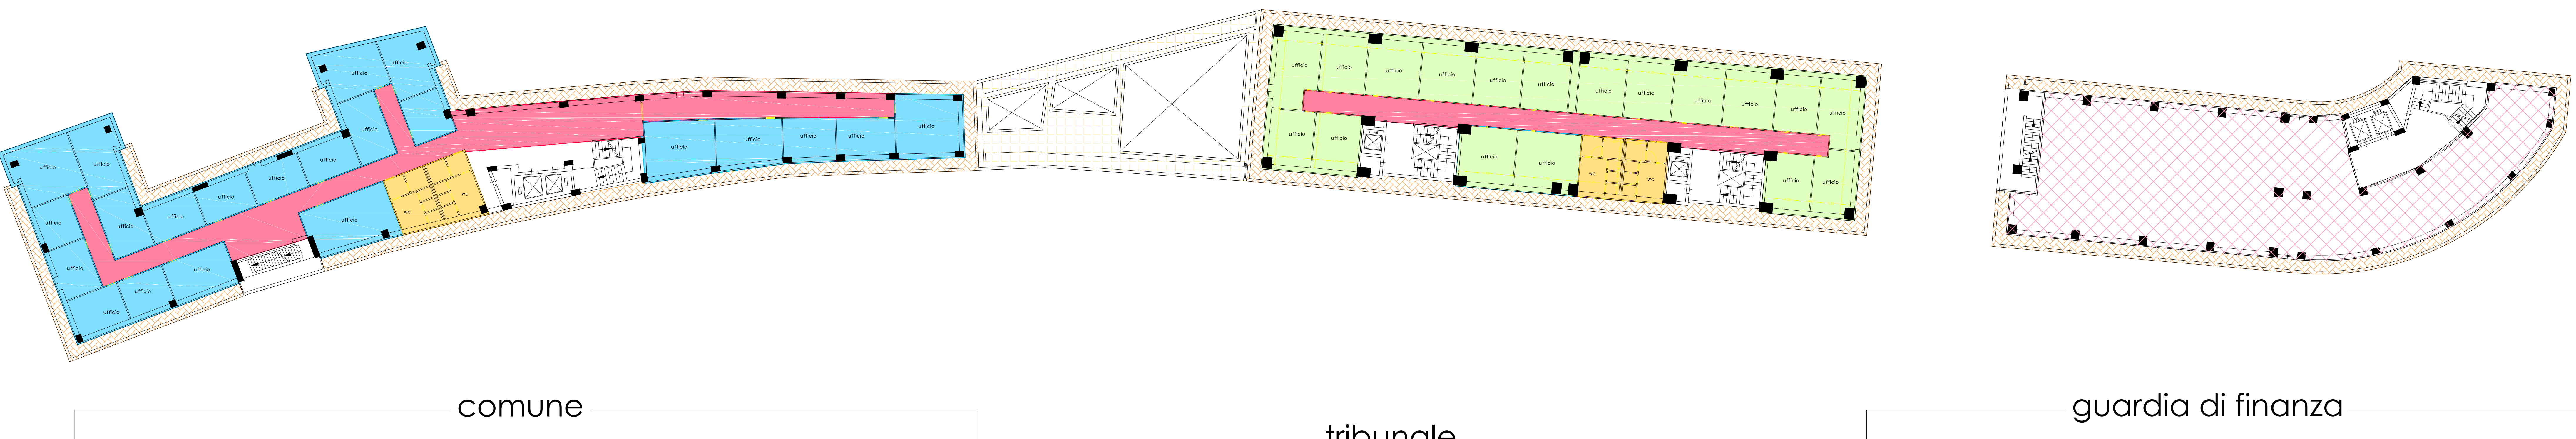

destinazione d'uso : Comune

- sup. uffici comune: 428,30 mq
- sup. corridoi : 224,40 mq
- sup. balconi chiusi: 211,80 mq
- sup. wc: 44,70 mq

destinazione d'uso : tribunale

- sup. uffici tribunale: 471,40 mq
- sup. corridoi : 95,96 mq
- sup. balconi chiusi: 170,90 mq
- sup. wc: 43,70 mq
- sup. spazio esterno: 149,63 mq

destinazione d'uso : Guardia di Finanza

- sup. uffici: 510,90 mq
- sup. balconi chiusi: 140,00 mq