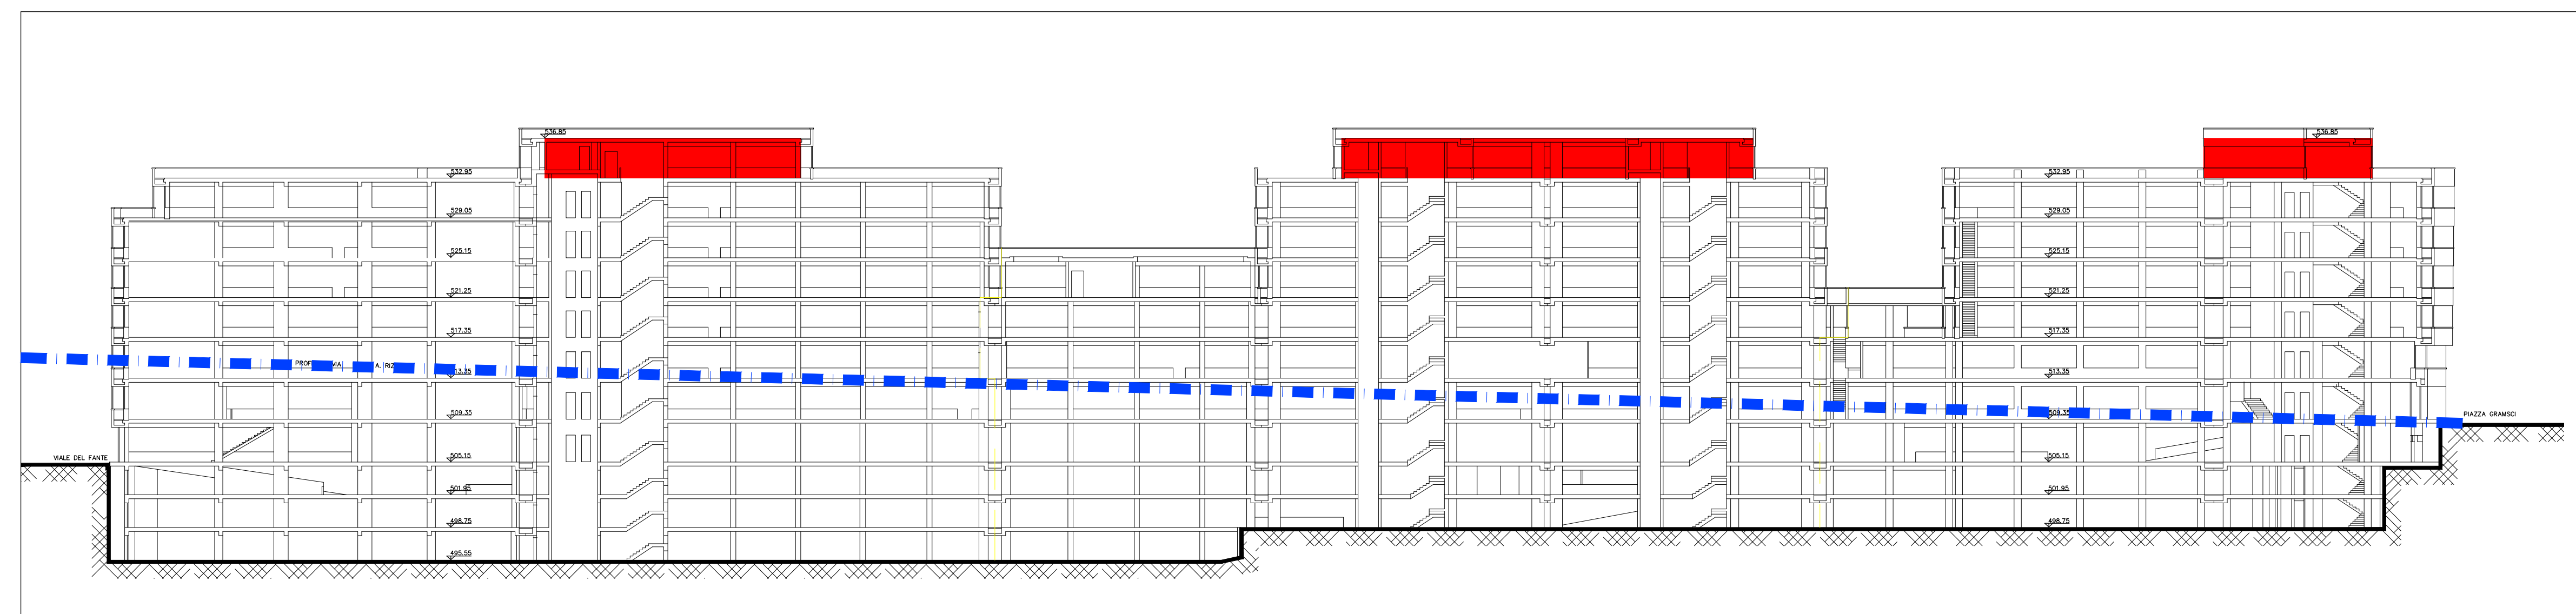
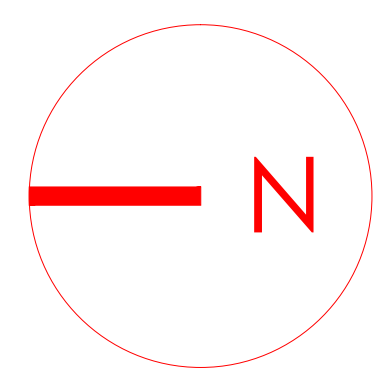
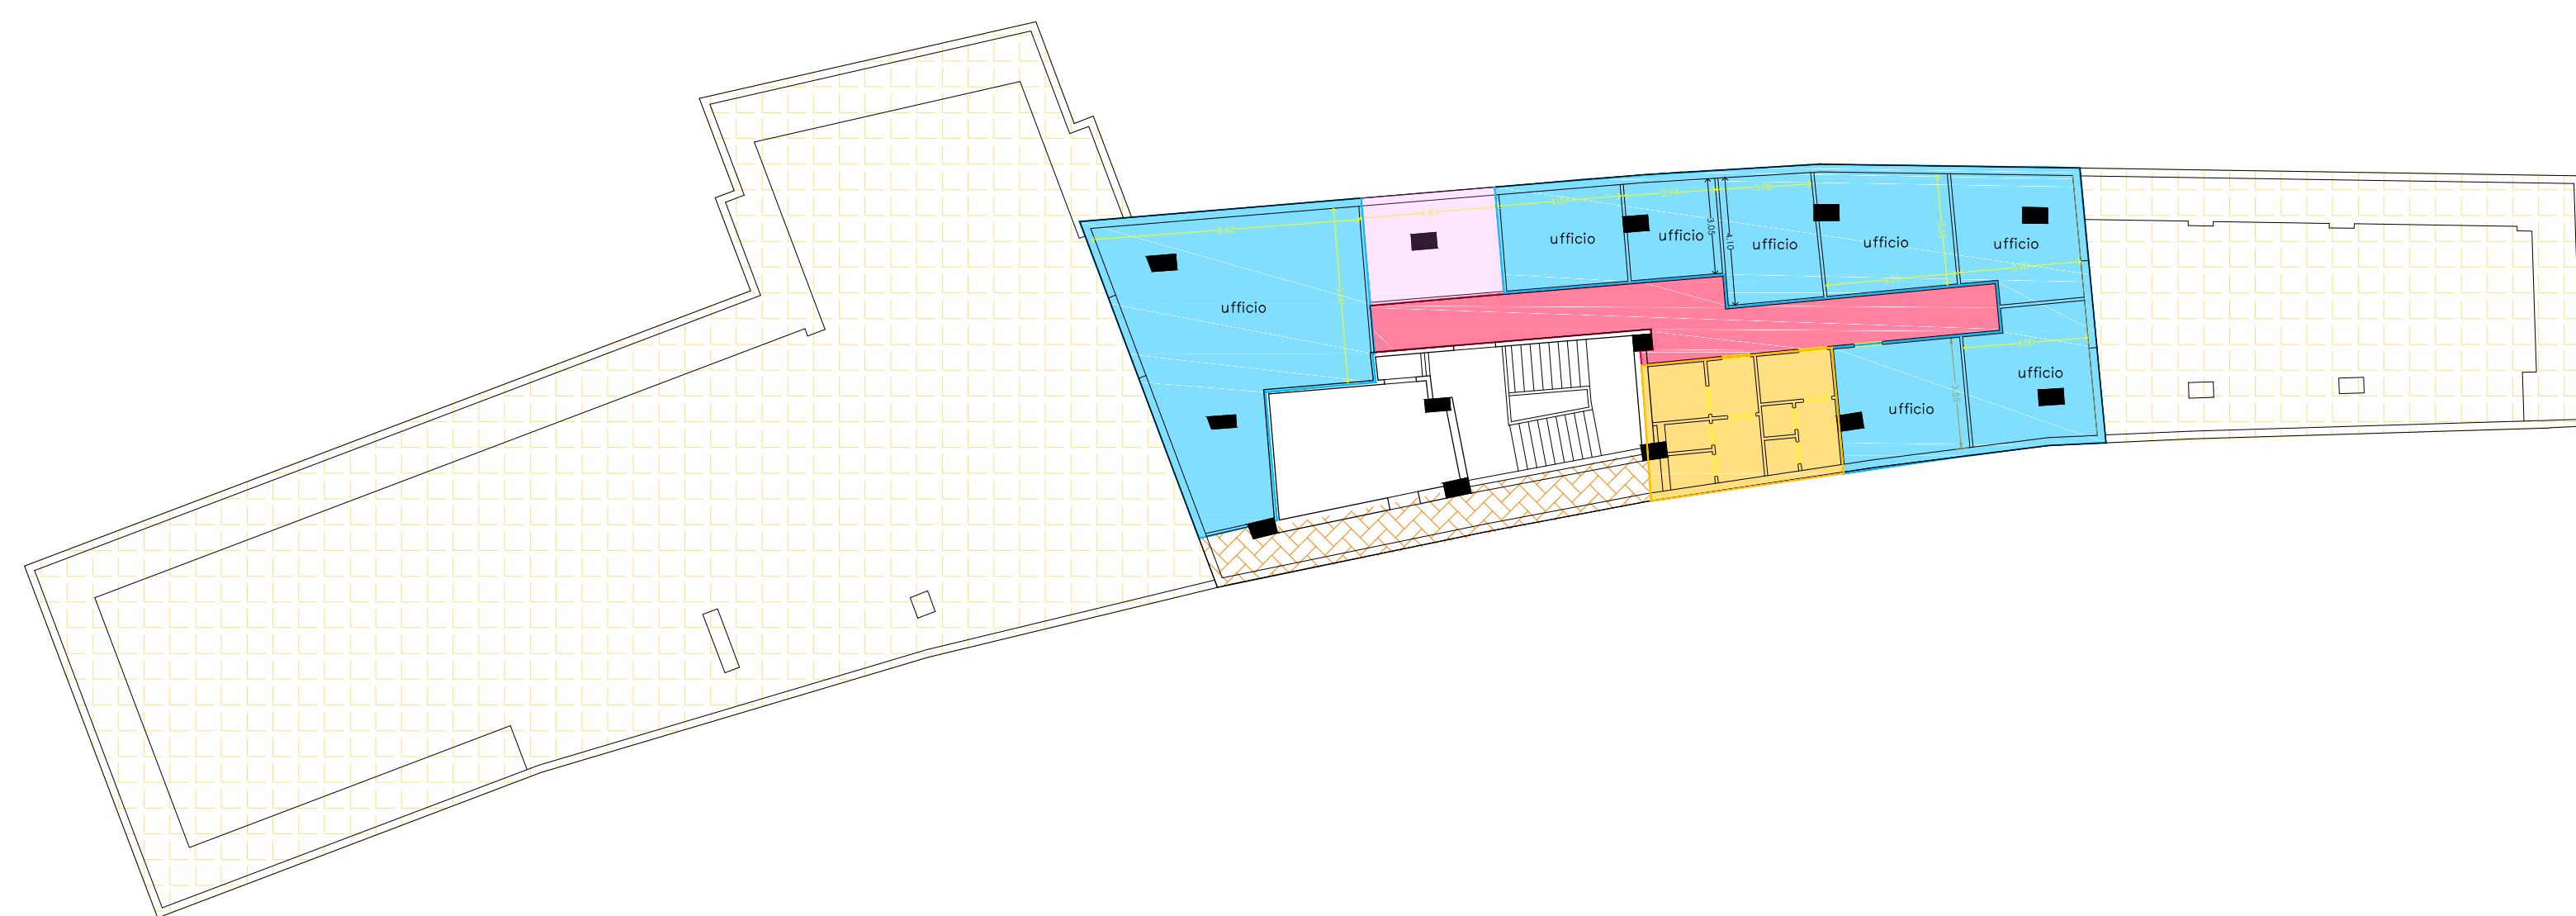


7 PIANO SETTIMO

piano a quota 532,05 m

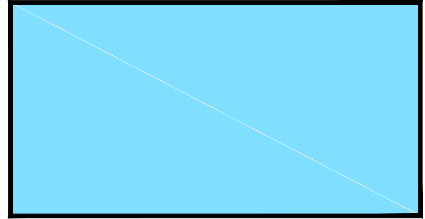
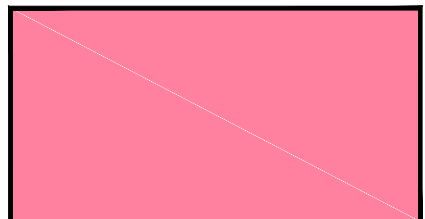
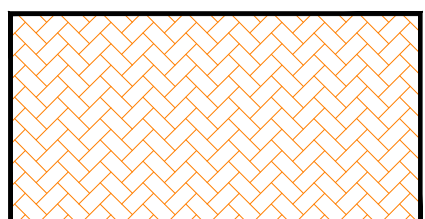
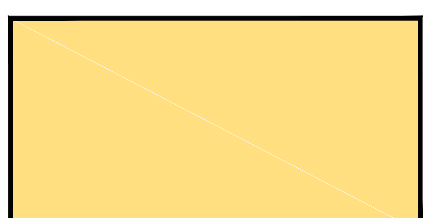
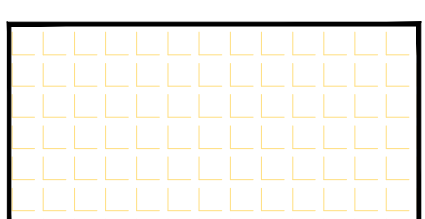
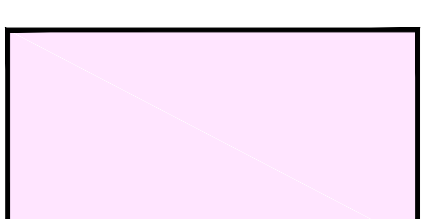


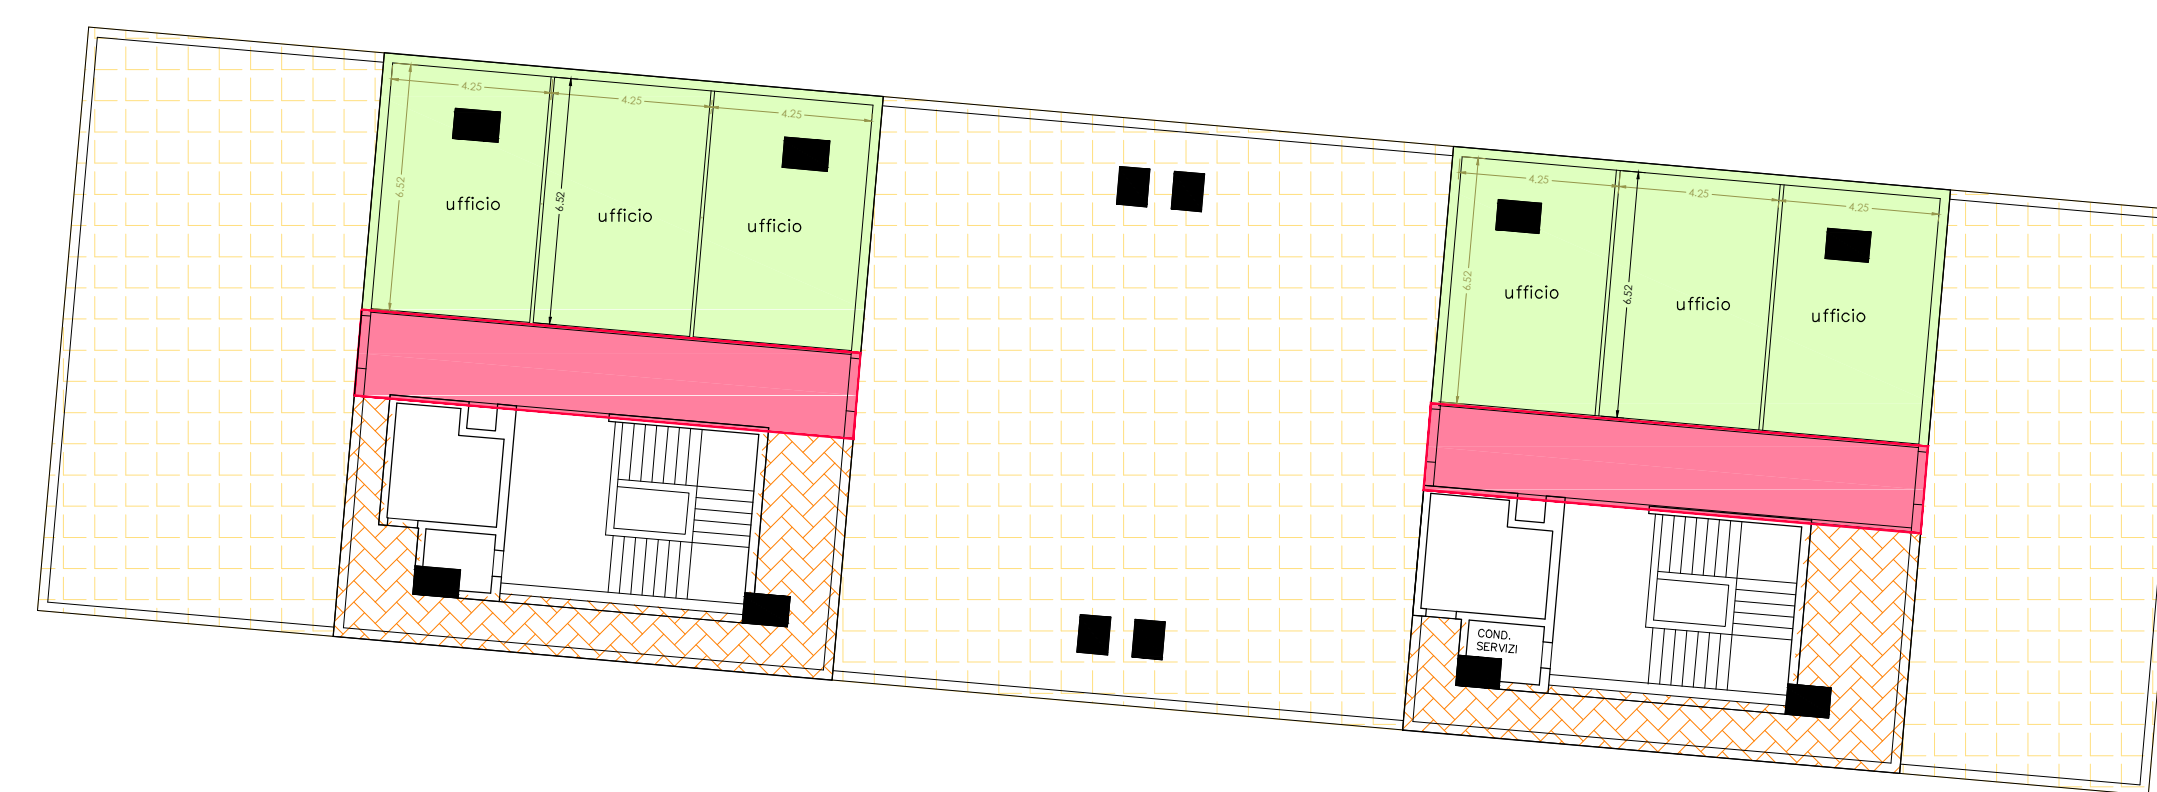
viale Tenente Lena



comune

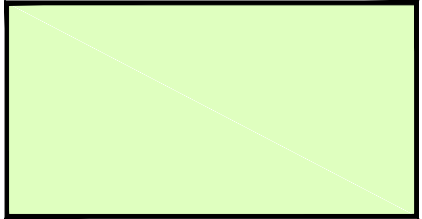
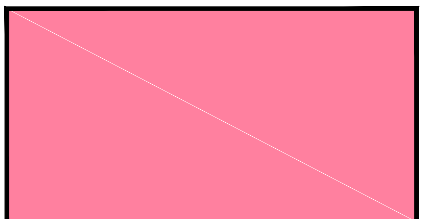
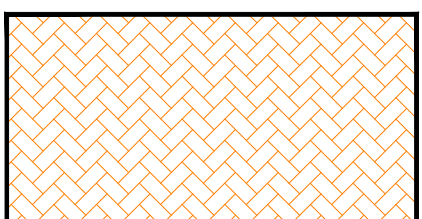
destinazione d'uso : Comune

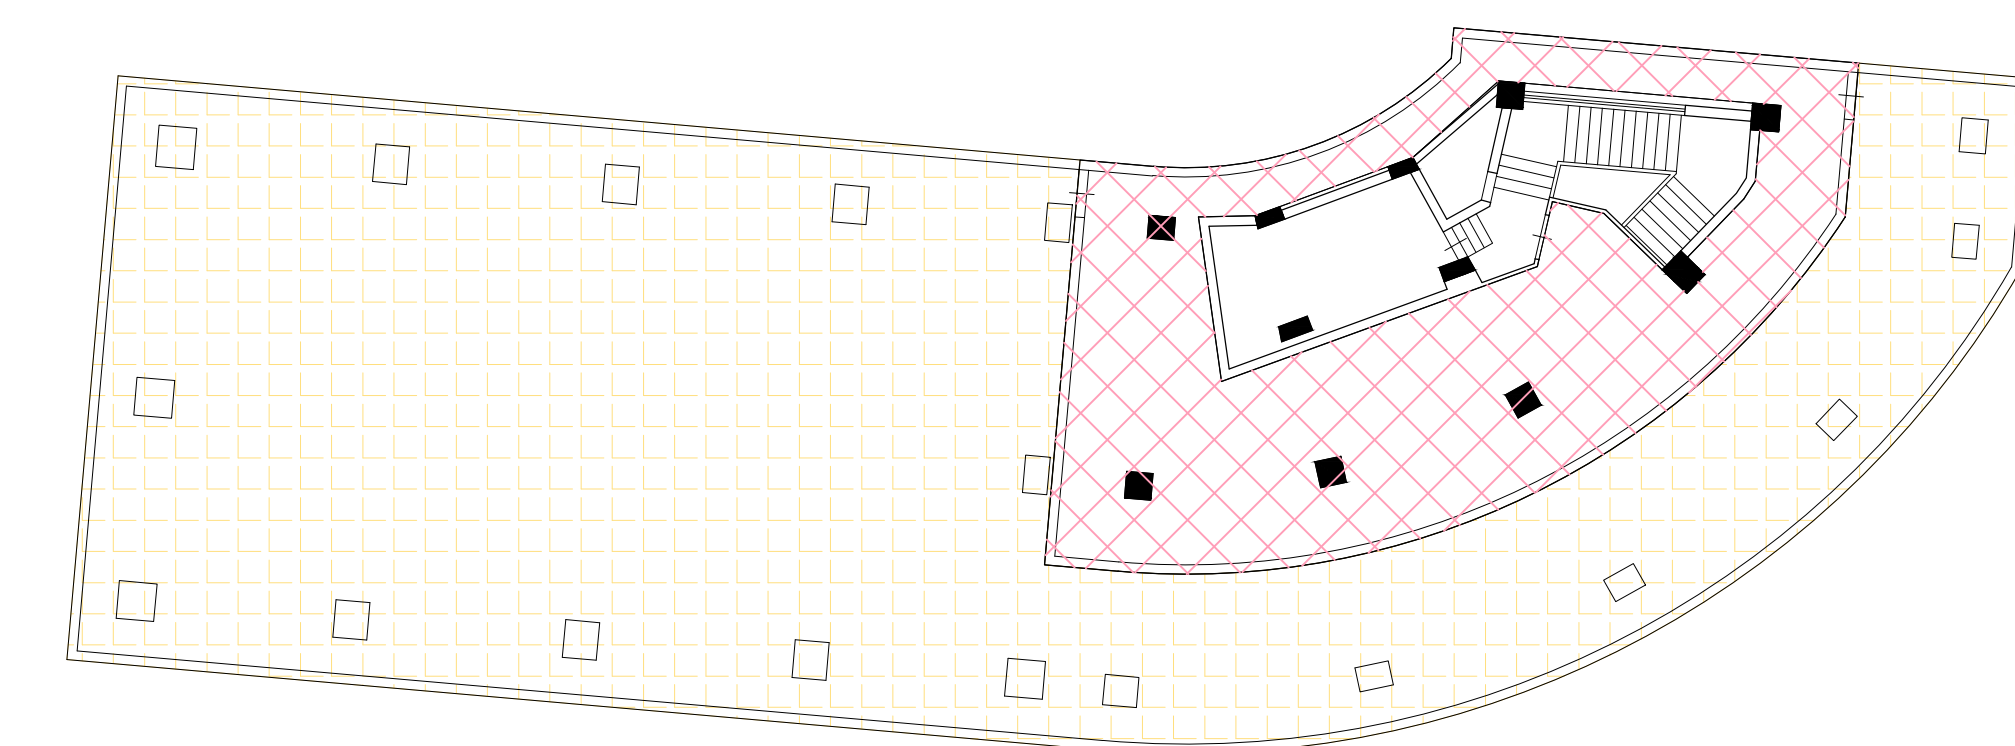
	sup. uffici comune: 170,53 mq
	sup. corridoi : 34,20 mq
	sup. balconi chiusi: 22,65 mq
	sup. wc: 25,90 mq
	sup. spazio esterno: 648,65 mq
	sup. archivio - deposito: 14,60 mq



tribunale

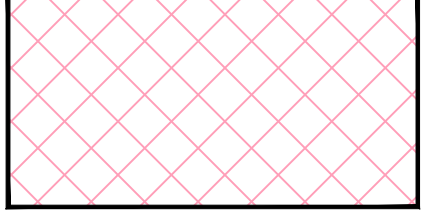
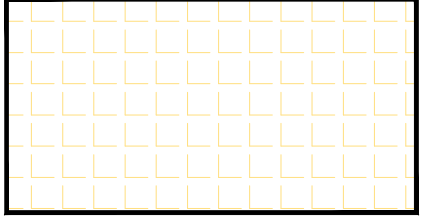
destinazione d'uso : tribunale

	sup. uffici tribunale: 180,30 mq
	sup. corridoi : 60,70 mq
	sup. balconi chiusi: 75,00 mq
	sup. spazio esterno: 459,00 mq



guardia di finanza

destinazione d'uso : Guardia di Finanza

	sup. uffici: 155,50 mq
	sup. spazio esterno: 549,00 mq