


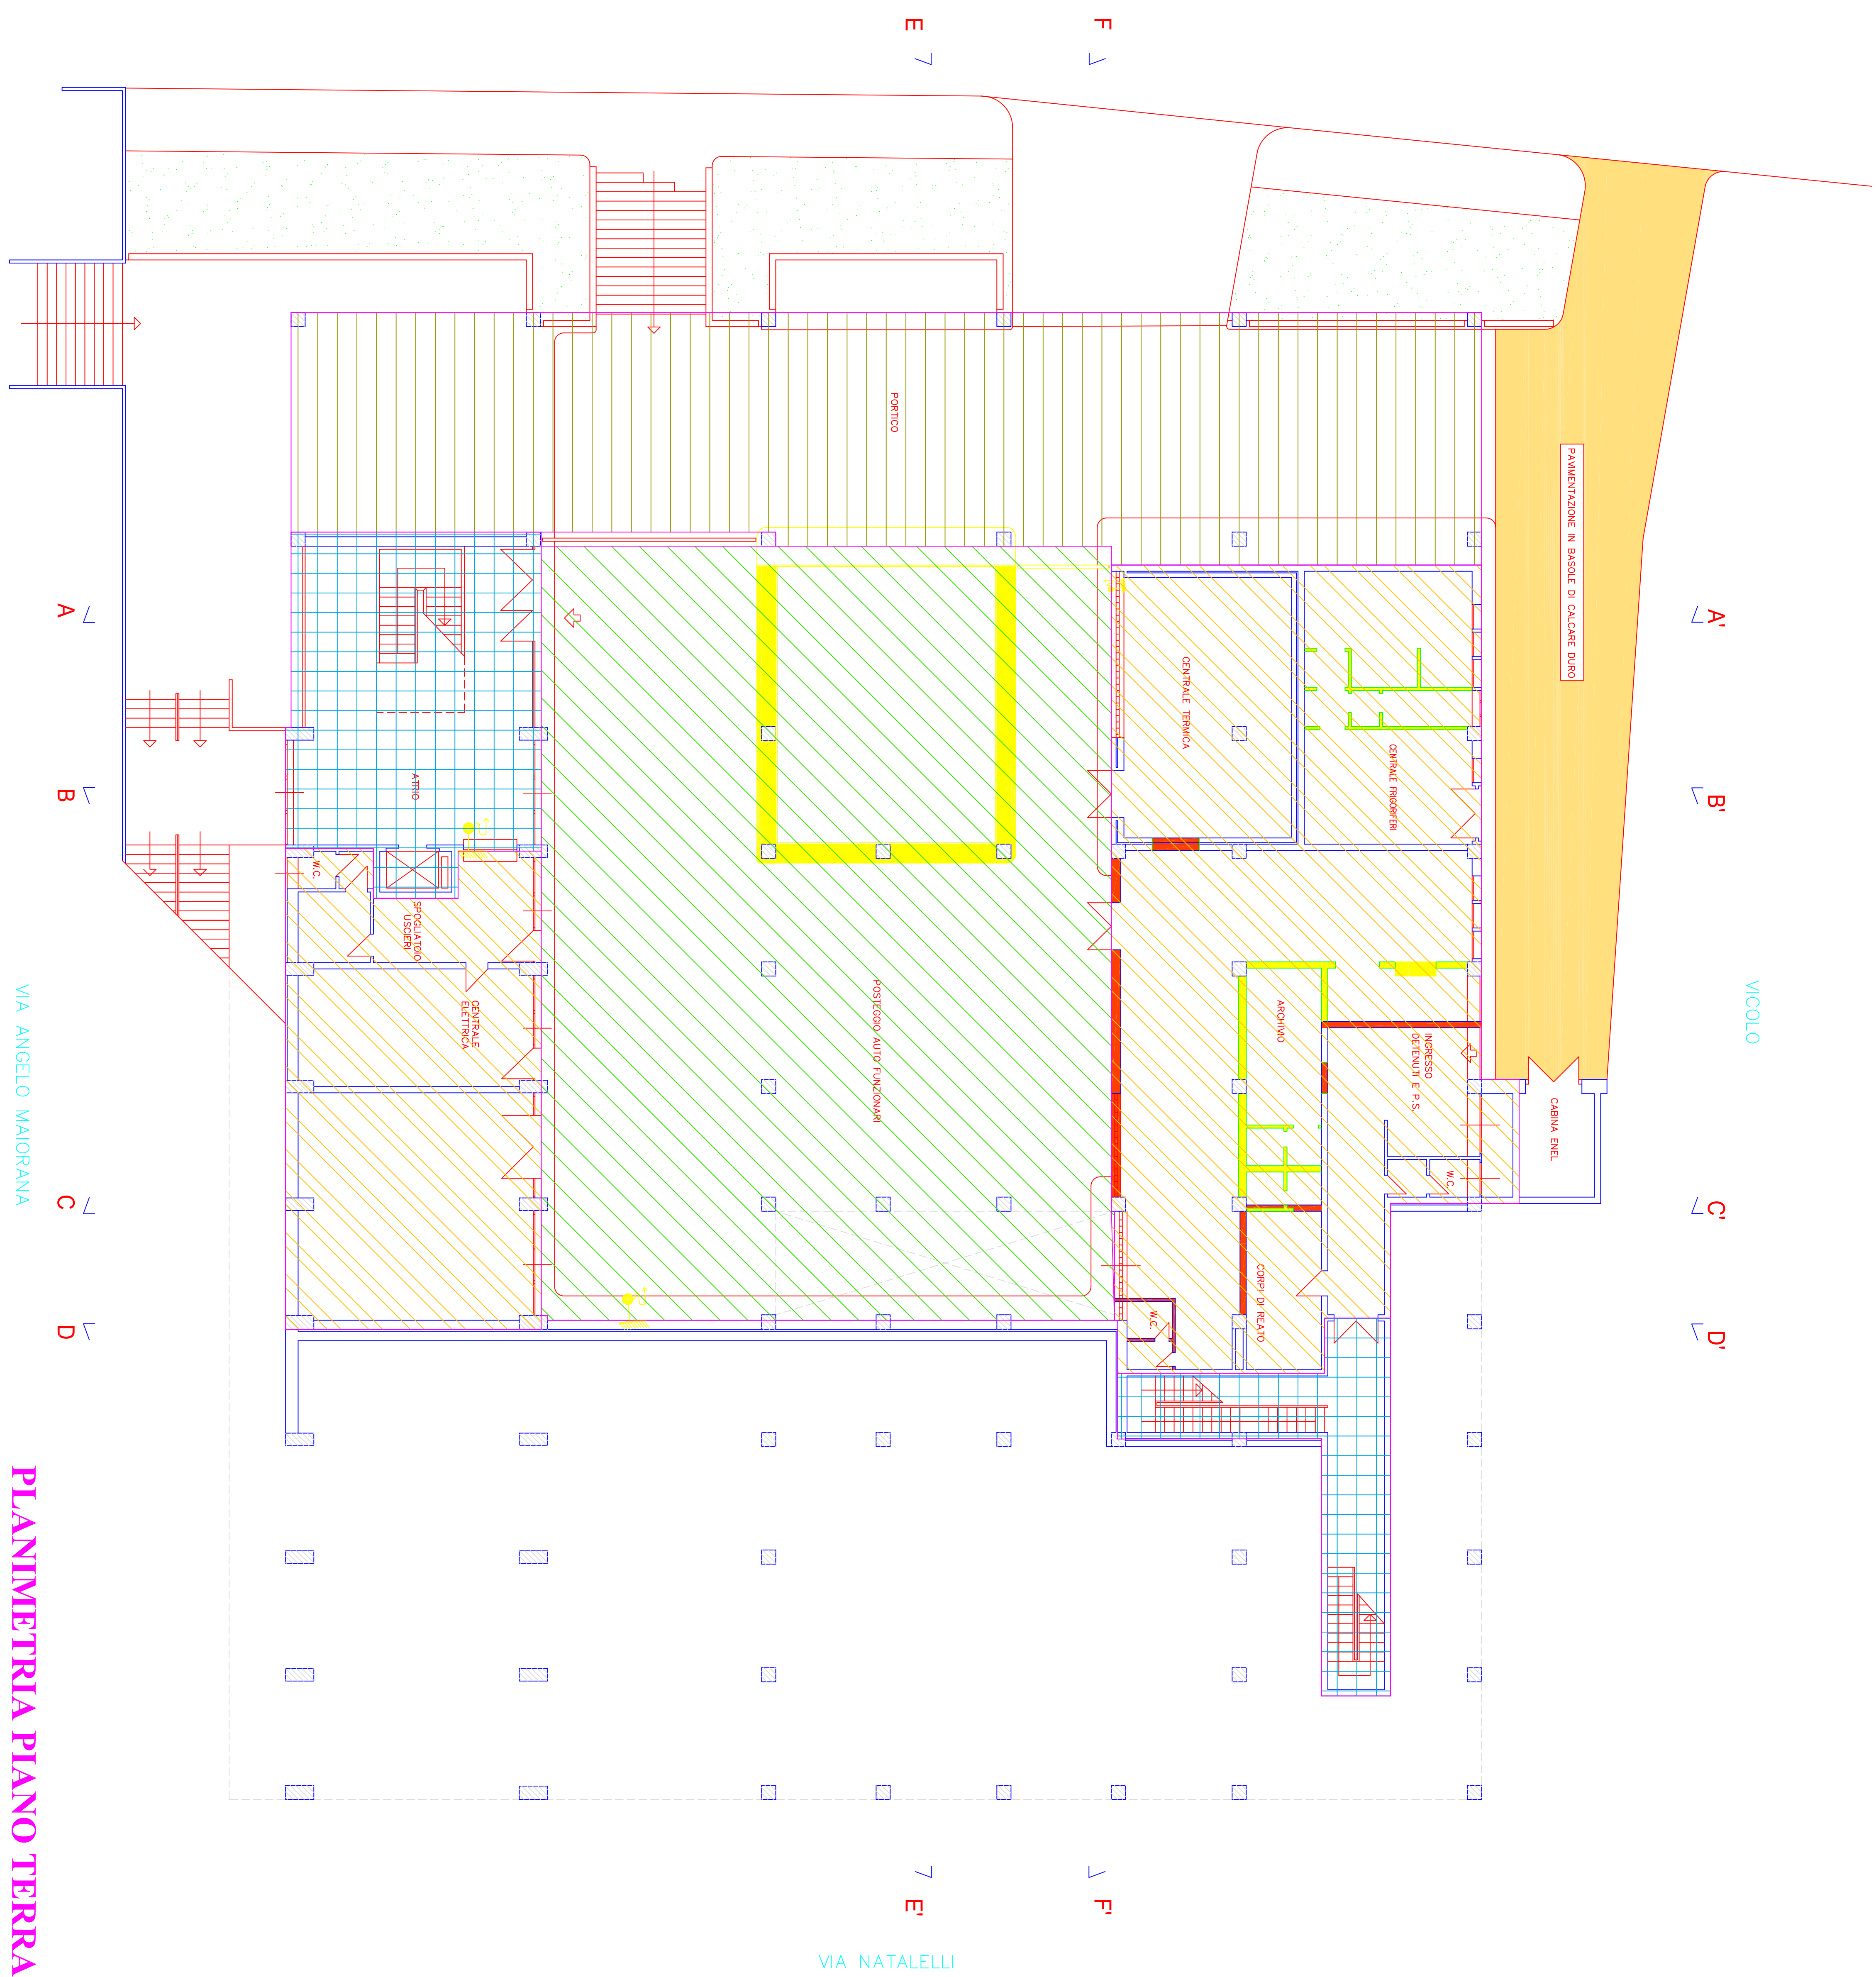

### Destinazione d'uso e superficie

- |                                                                                       |                                       |
|---------------------------------------------------------------------------------------|---------------------------------------|
|  | archivio e locali tecnici : 409,35 mq |
|  | autorimessa: 448,78 mq                |
|  | spazi esterni (porticato) 282,85 mq   |
|  | vano scala: 125,53 mq                 |

# PLANIMETRIA PIANO TERRA