


# Part. 1 scala 1:5

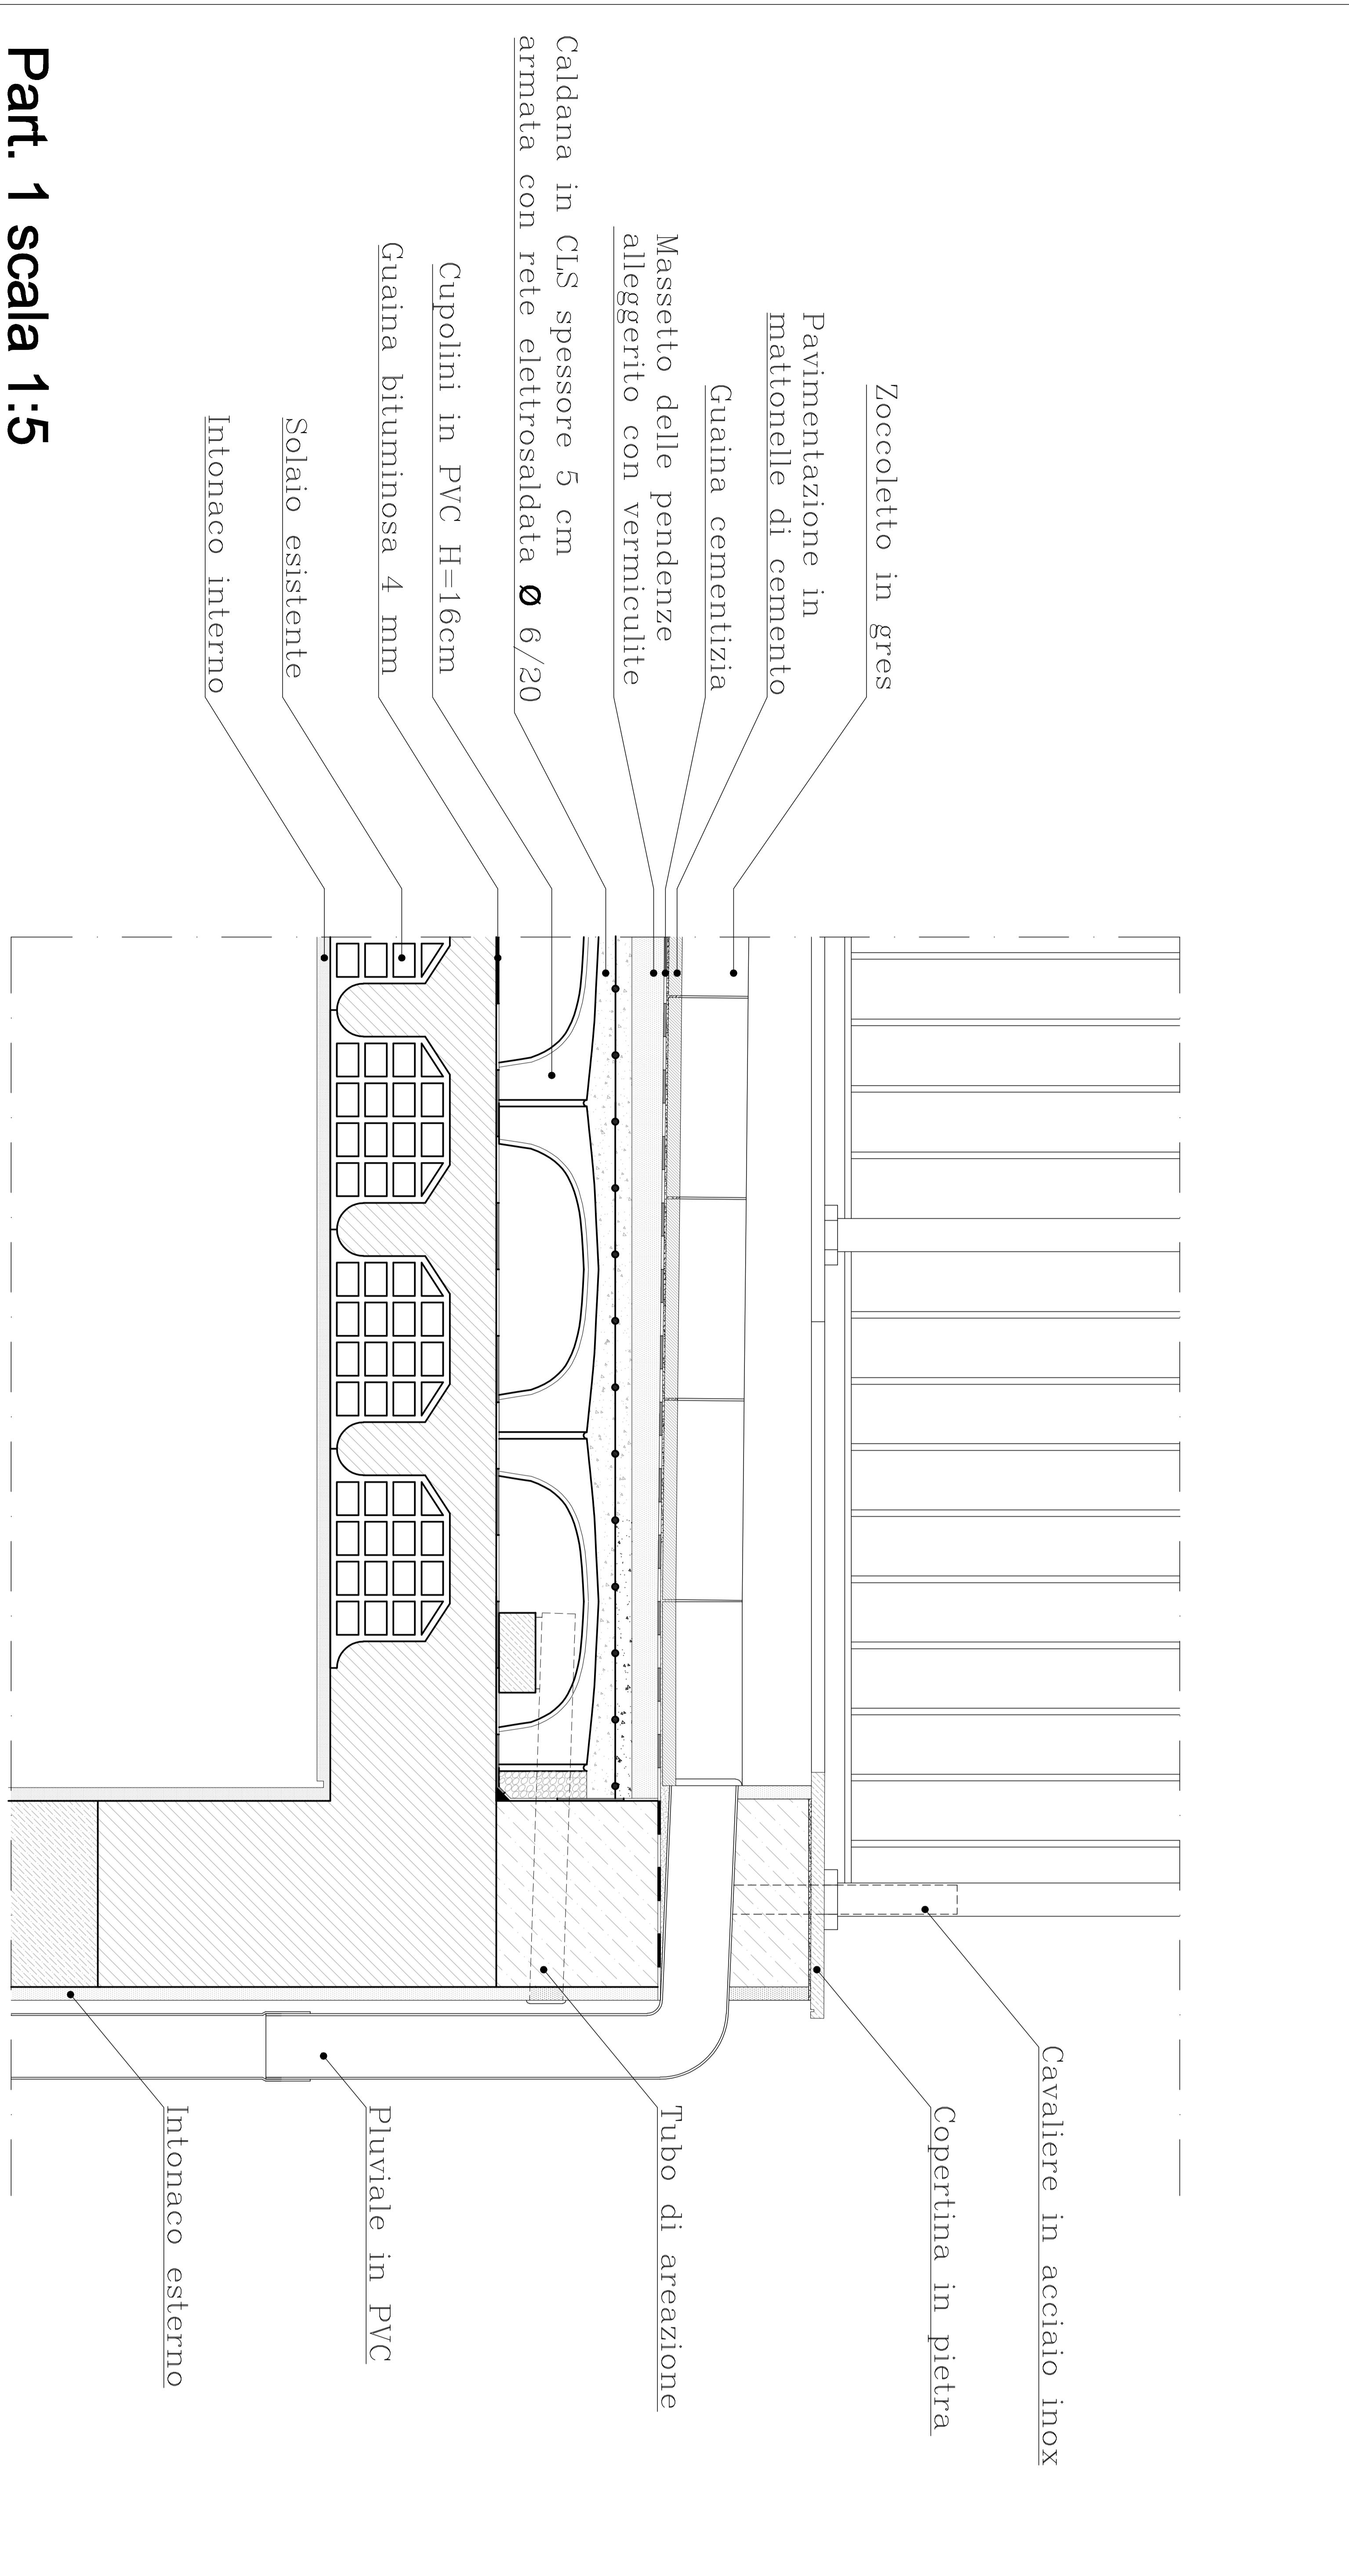

COMUNE DI RAGUSA	
UFFICIO TECNICO - SETTORE IX	
PROGETTO: RIFACIMENTO COPERTURA SCUOLA ELEMENTARE PALAZZELLO.	
IMPORTO € 310.000,00	
ELABORATO	SCALA: 1:5
	ELABORATO:
	2
PARTICOLARI COSTRUTTIVI	
PROGETTISTA:	
Ing. Giorgio Pachio	
Geom. Giovanni Guarino	
RAGUSA	

COMUNE DI RAGUSA
SETTORE IX
