


VIA MARIO LEGGIO

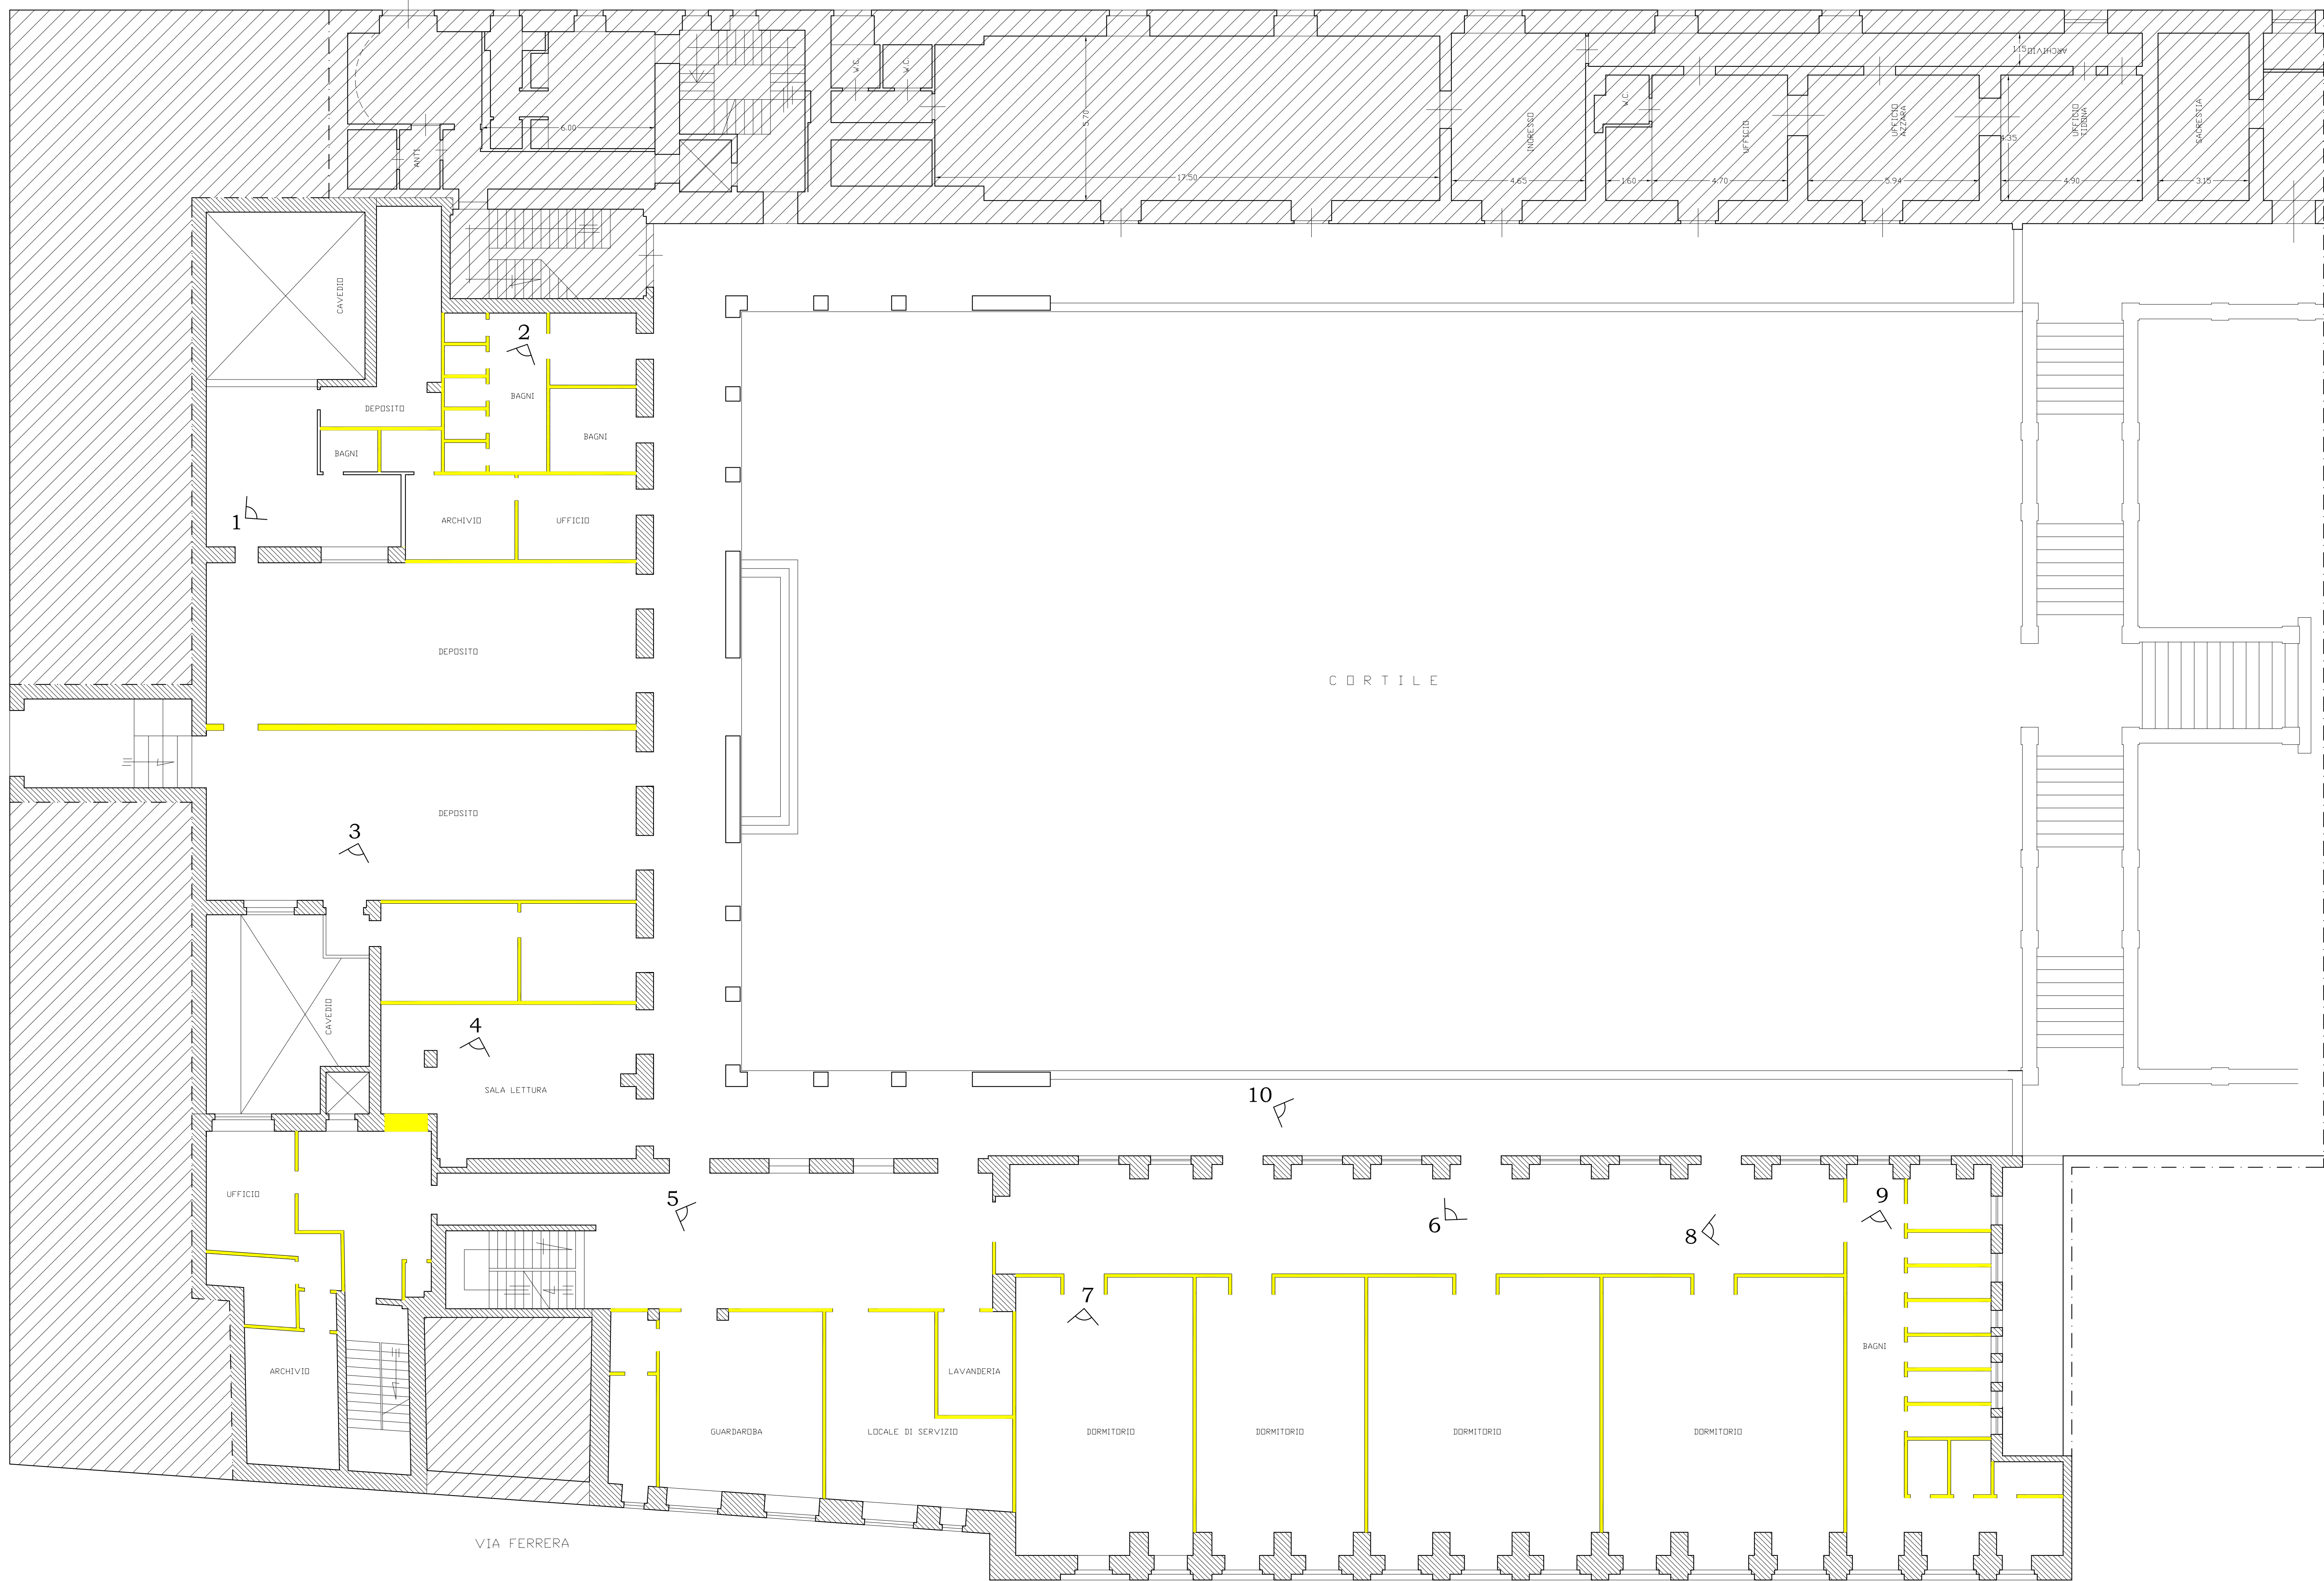

STUDIO TECNICO			
ing. Giovanni Francesco Antoci via Ecce Homo n.183 - Ragusa			
OGGETTO:	DITTA: SEMINARIO VESCOVILE DI RAGUSA		
	Progetto opere interne su parte del primo piano dell'edificio del Seminario Vescovile di Ragusa onde adattarlo a residenza per l'assistenza al clero anziano		
STATO DI FATTO	PIANTA PIANO PRIMO		TAV. 1
IL PROGETTISTA		Ragusa, 11'	FILE: