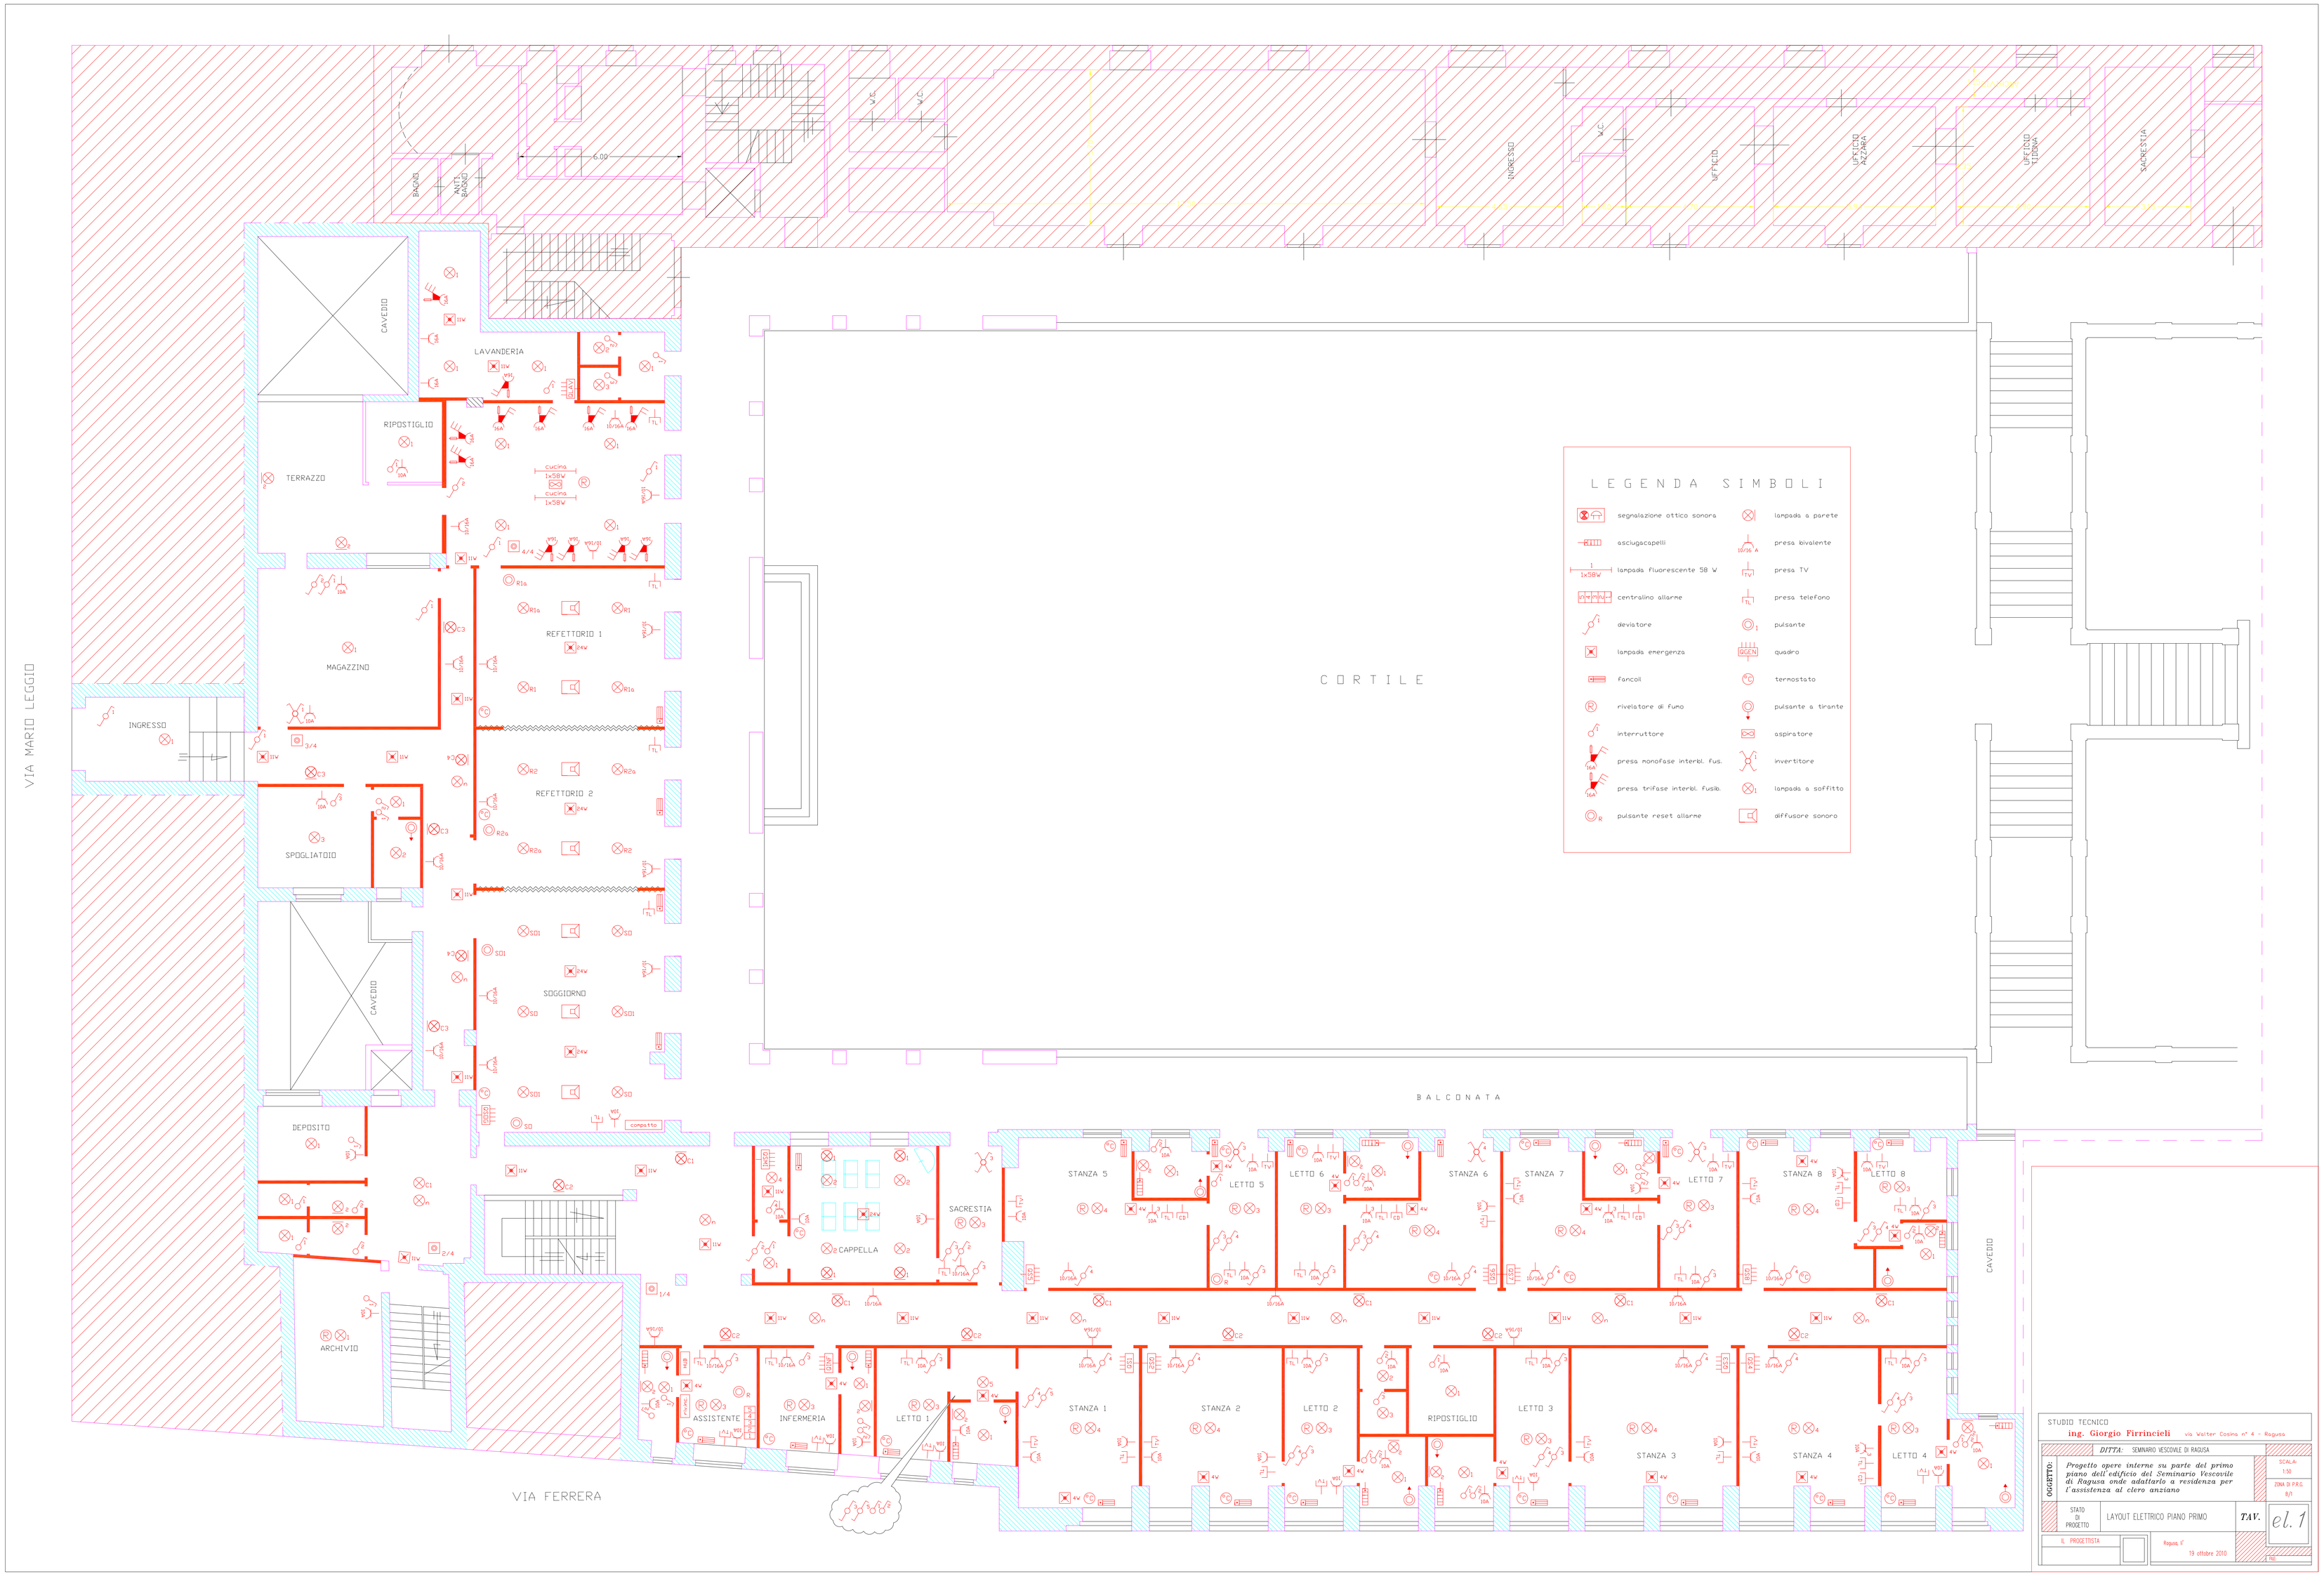

STUDIO TECNICO
ing. Giorgio Firrincieli via Walter Cosmo n° 4 - Ragusa

DITTA: SEMINARIO VESCOVILE DI RAGUSA

OGGETTO: *Progetto opere interne su parte del primo piano dell'edificio del Seminario Vescovile di Ragusa onde adattarlo a residenza per l'assistenza al clero anziano*

SCALA: 1:50

ZONA DI P.R.G.: B/1

STATO DI PROGETTO: LAYOUT ELETTRICO PIANO PRIMO

TAV. el. 1

IL PROGETTISTA

Ragusa, li

19 ottobre 2010