



ing. bovini

ing. suini
e ovini

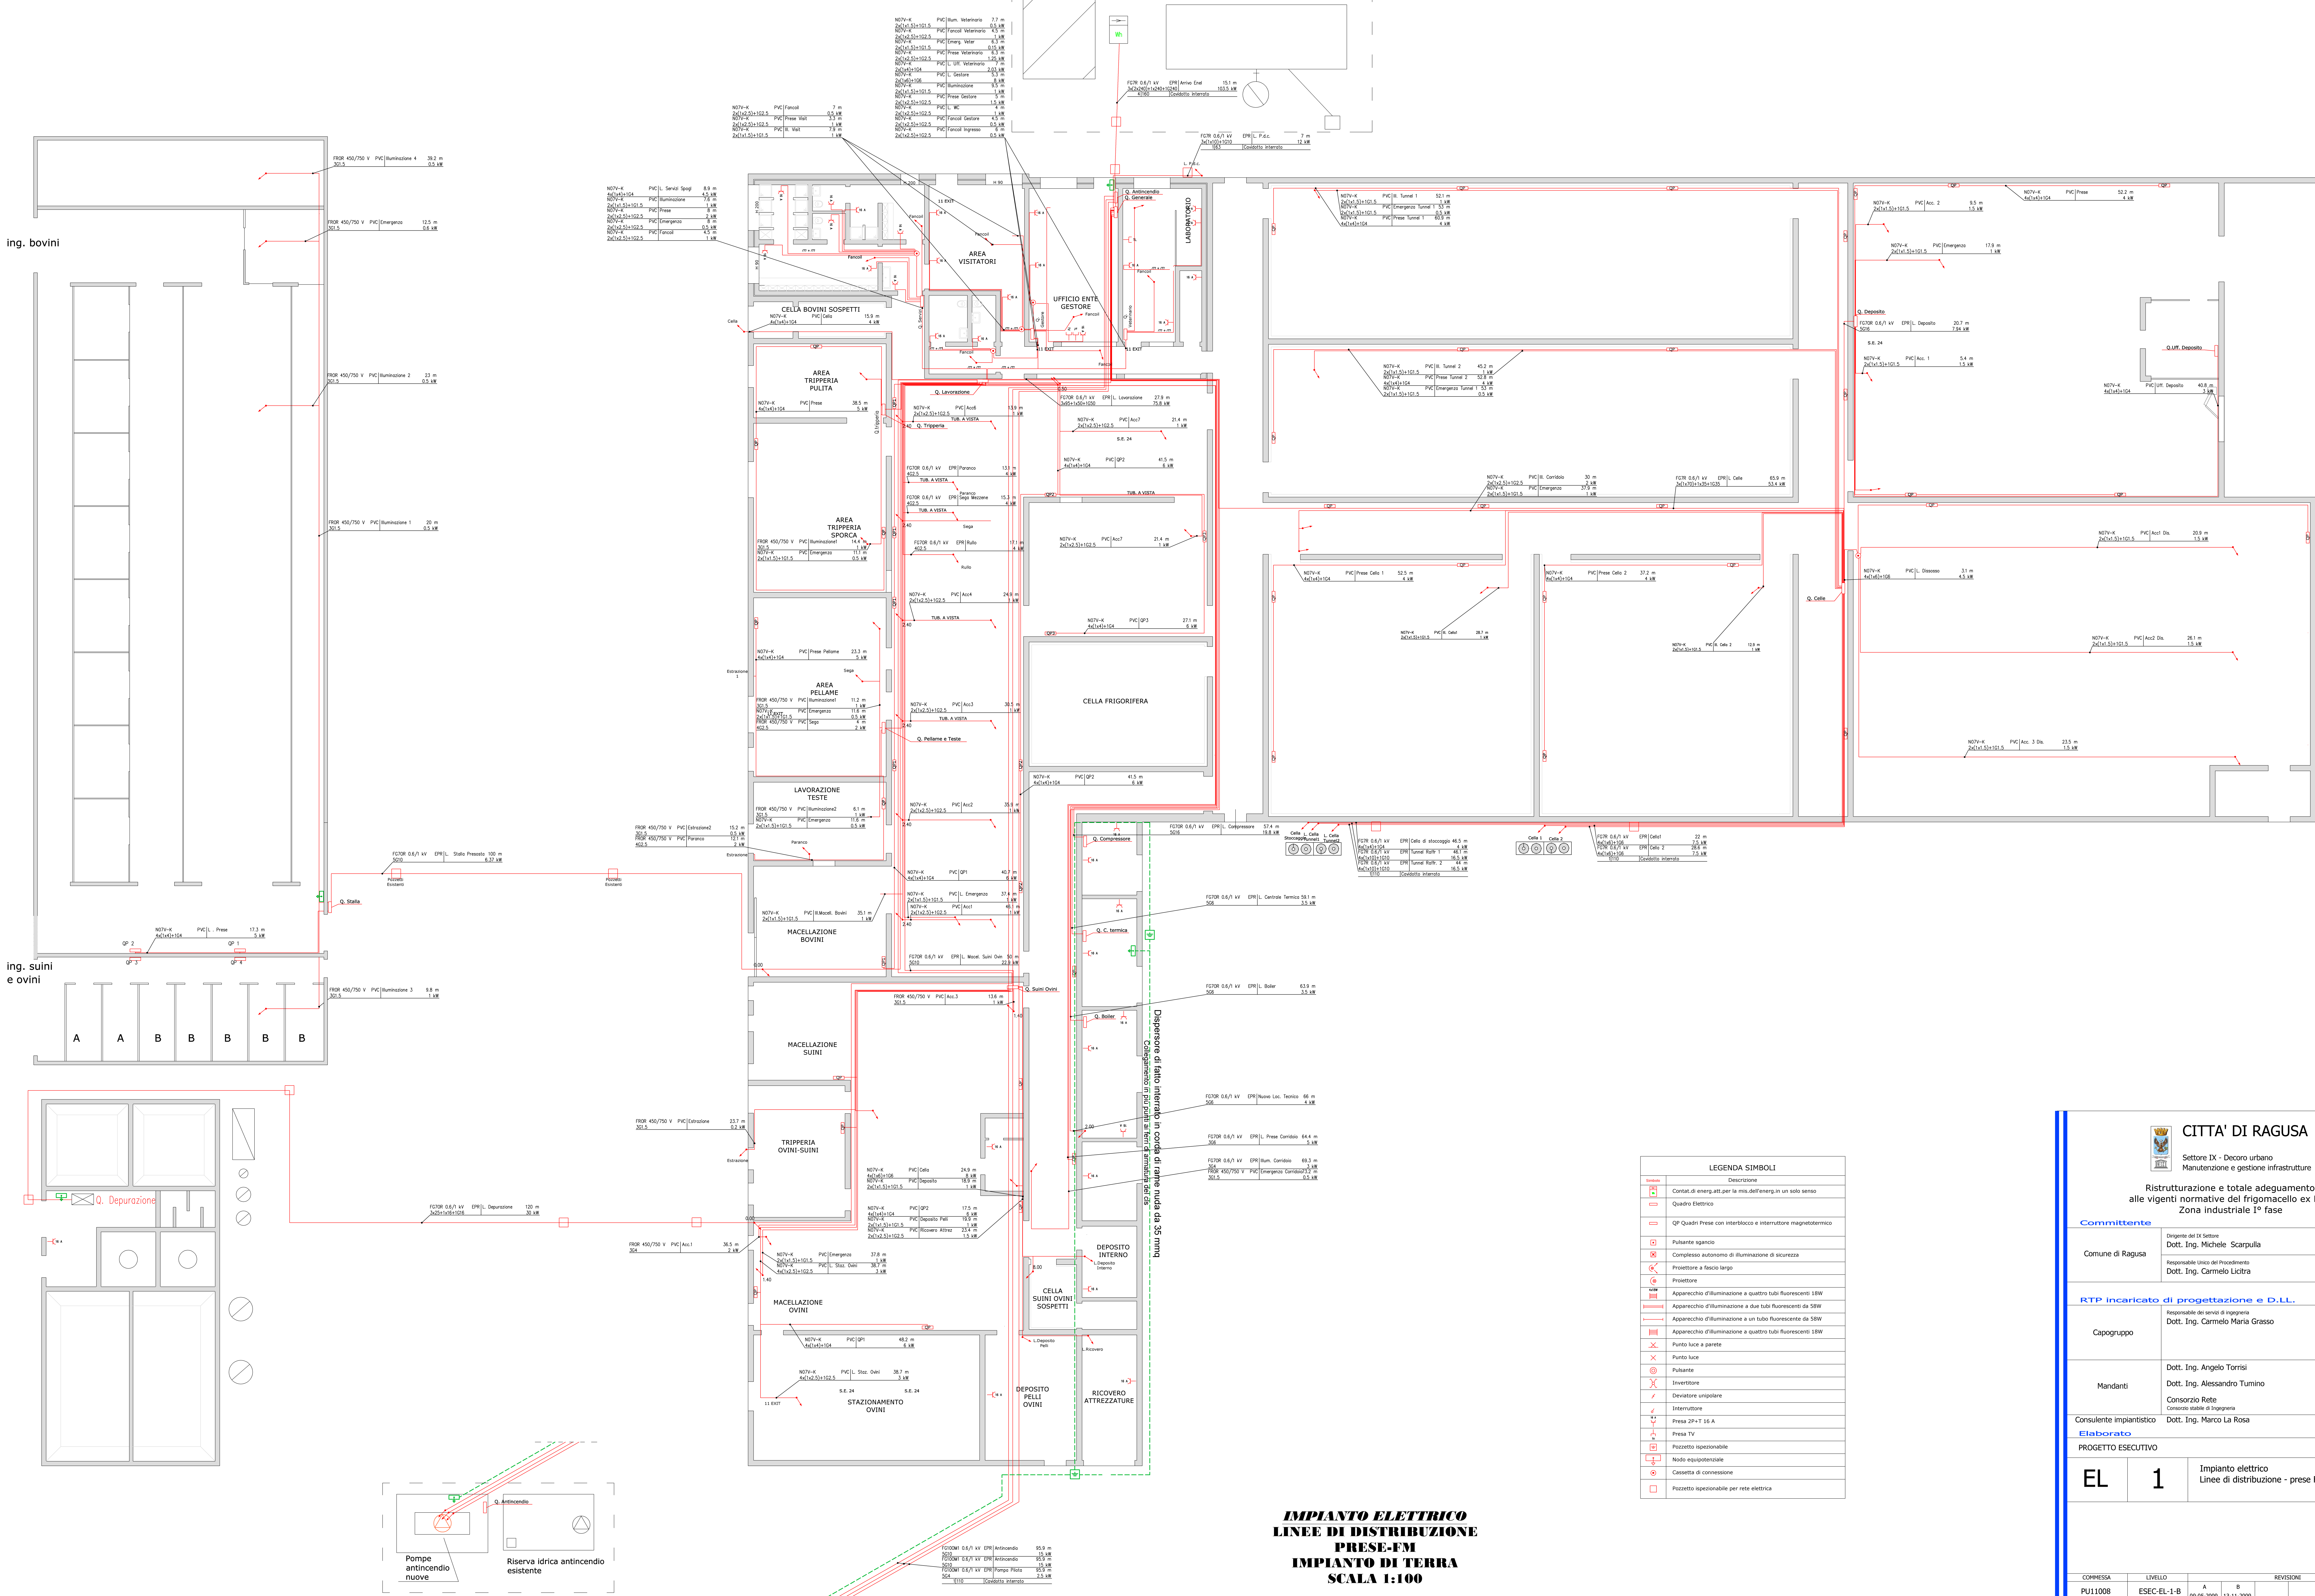



CITTA' DI RAGUSA
Settore IX - Decoro urbano
Manutenzione e gestione infrastrutture

Ristrutturazione e totale adeguamento
alle vigenti normative del friggimacello ex ESA
Zona industriale 1° fase

Committente
Comune di Ragusa

Responsabile del 1° Settore
Dott. Ing. Michele Scarpulla
Responsabile unico del procedimento
Dott. Ing. Carmelo Licita

RTP incaricato di progettazione e D.LL.

Responsabile dei lavori di progettazione
Dott. Ing. Carmelo Maria Grasso

Mandanti

Dott. Ing. Angelo Torrisi
Dott. Ing. Alessandro Tumino
Consorzio Rete
Consorzio stabile di ingegneria

Consulente impiantistico
Elaborato

PROGETTO ESECUTIVO

EL

1

Impianto elettrico
Linee di distribuzione - prese FM

COMMESSA	LIVELLO	A	B	REVISIONI
PU11008	ESEC-EL-1-B	09-05-2009	15-11-2009	