


IMPIANTO ELETTRICO
SCHEMA UNIFILARE GENERALE

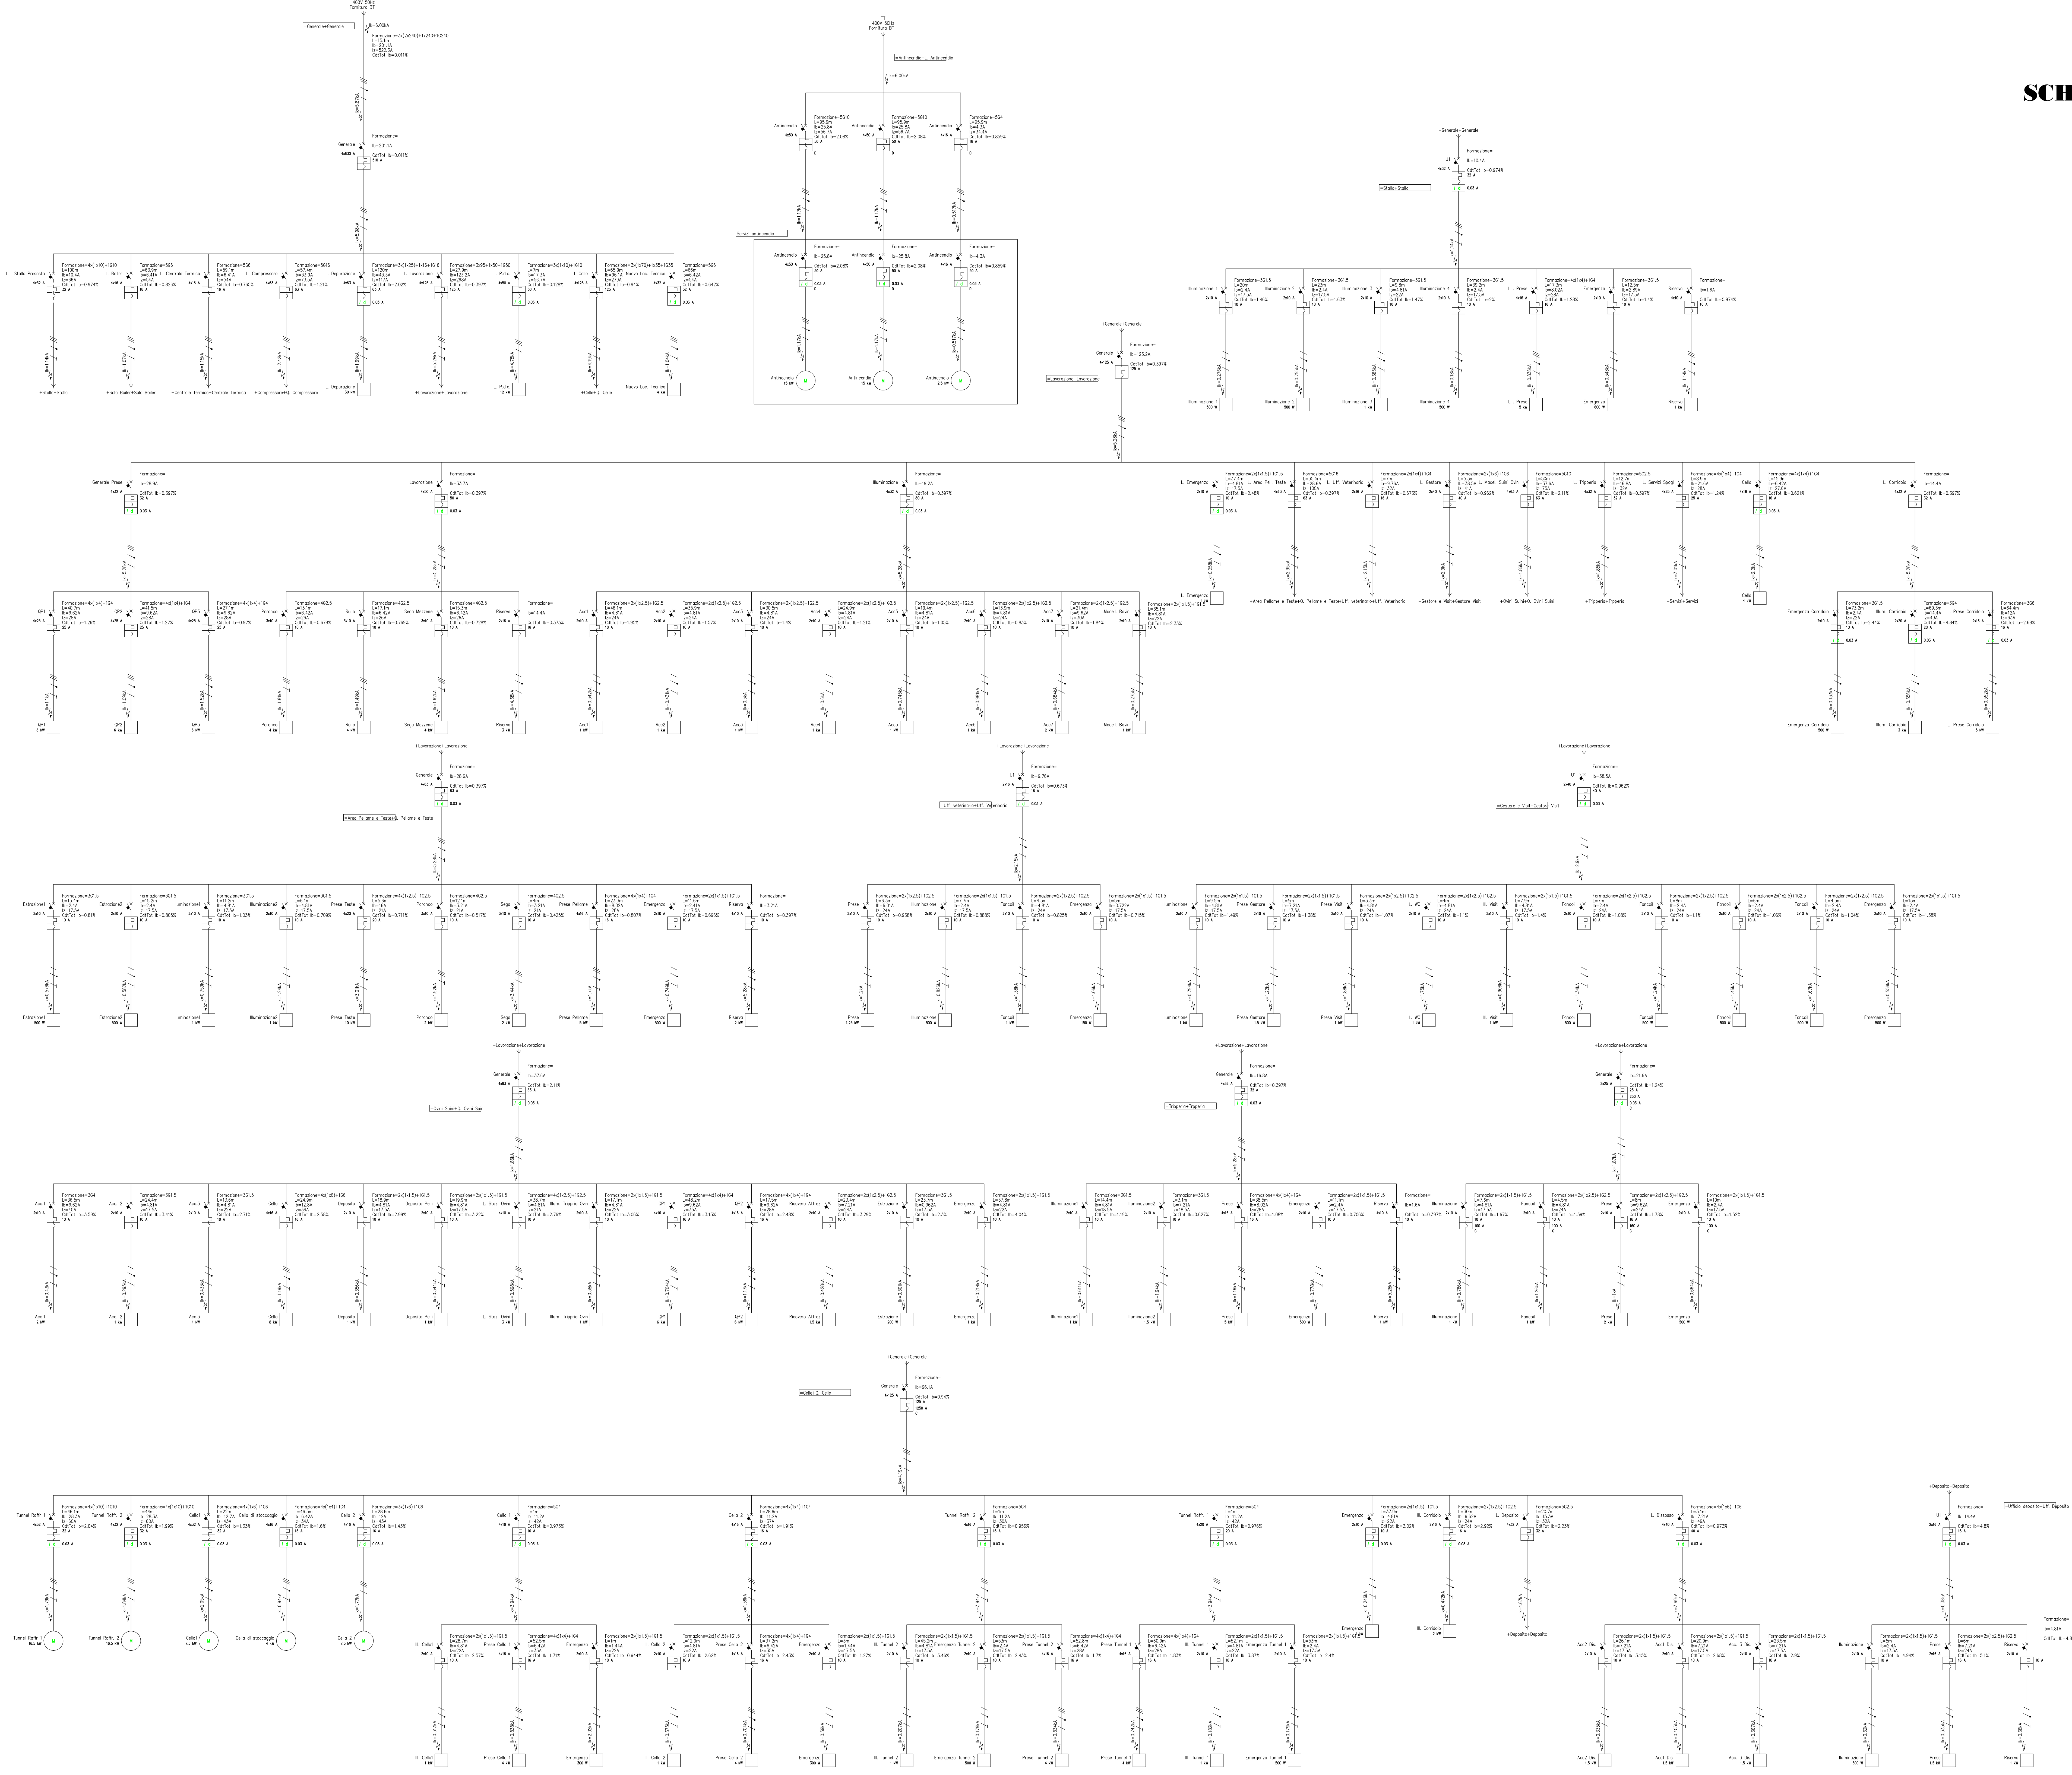

 CITTA' DI RAGUSA							
Settore IX - Decoro urbano Manutenzione e gestione infrastrutture							
Ristrutturazione e totale adeguamento alle vigenti normative del friggimacello ex ESA Zona industriale 1° fase							
Committente							
Comune di Ragusa	Direttore del IX Settore Dott. Ing. Michele Scarpulla						
	Responsabile Unico del Procedimento Dott. Ing. Carmelo Licita						
RTP incaricato di progettazione e D.L.L.							
Capogruppo	Responsabile dei servizi di ingegneria Dott. Ing. Carmelo Maria Grasso						
Mandanti	Dott. Ing. Angelo Torrisi Dott. Ing. Alessandro Tumino Consorzio Rete Consorzio stabile di ingegneria						
	Dott. Ing. Marco La Rosa						
Consulente impiantistico Elaborato							
PROGETTO ESECUTIVO							
EL	6						
Impianto elettrico Schema unifilare Generale							
COMMESSA	LIVELLO	REVISIONI					
PUI1008	ESEC-EL-6-A	A	09-05-2009				