


COMUNE DI RAGUSA  
UFFICIO TECNICO  
PROGETTO ESECUTIVO  
RIQUALIFICAZIONE DI PIAZZA DUCA DEGLI ABRUZZI A MARINA  
DI RAGUSA - IMPORTO EURO 1.300.000,00


PROGETTISTI Ing. Giuseppe Corallo Geom. Giovanni Guardiano Geom. Giorgio Iacono	COLLABORATORI Arch. Roberto Lupo Arch. Anna Maria Guardiano Arch. Alessandra Tonnari	SCALA 1:20	TAVOLA 9
--	---	---------------	-------------

ELABORATO  
PARTICOLARI COSTRUTTIVI



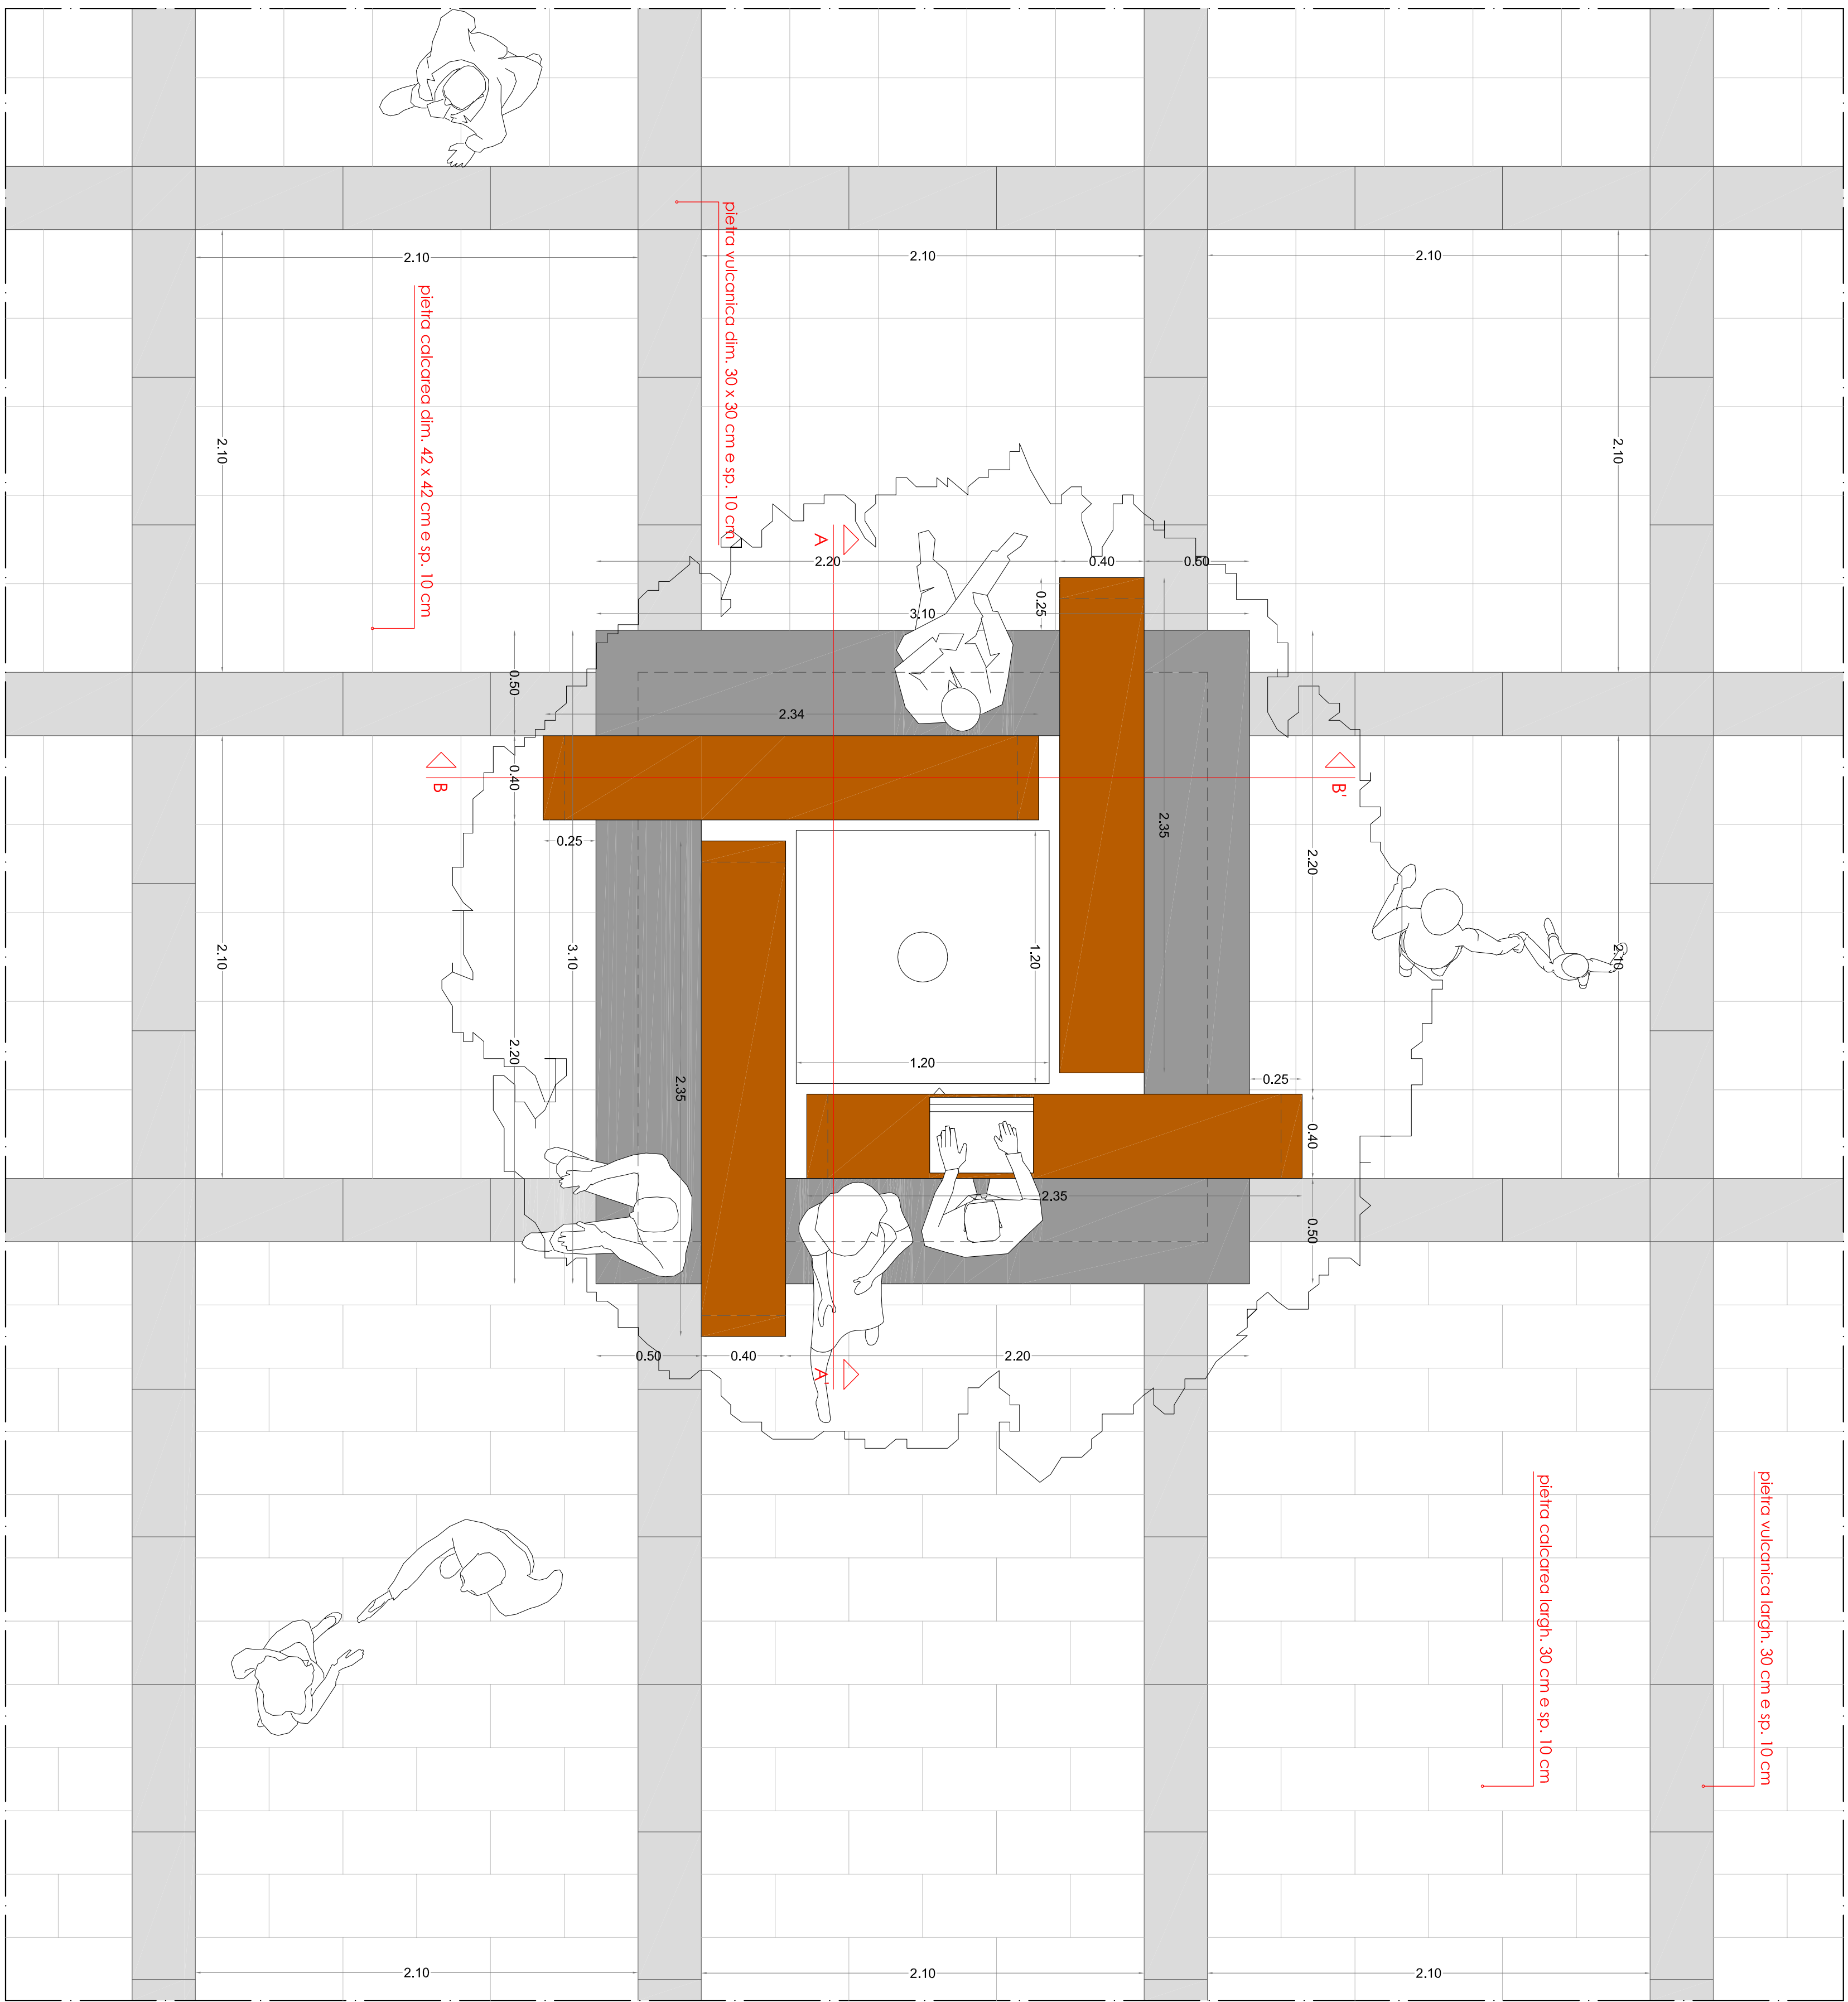



Pianta sedile piazza Duca degli Abruzzi  
Scala 1:20

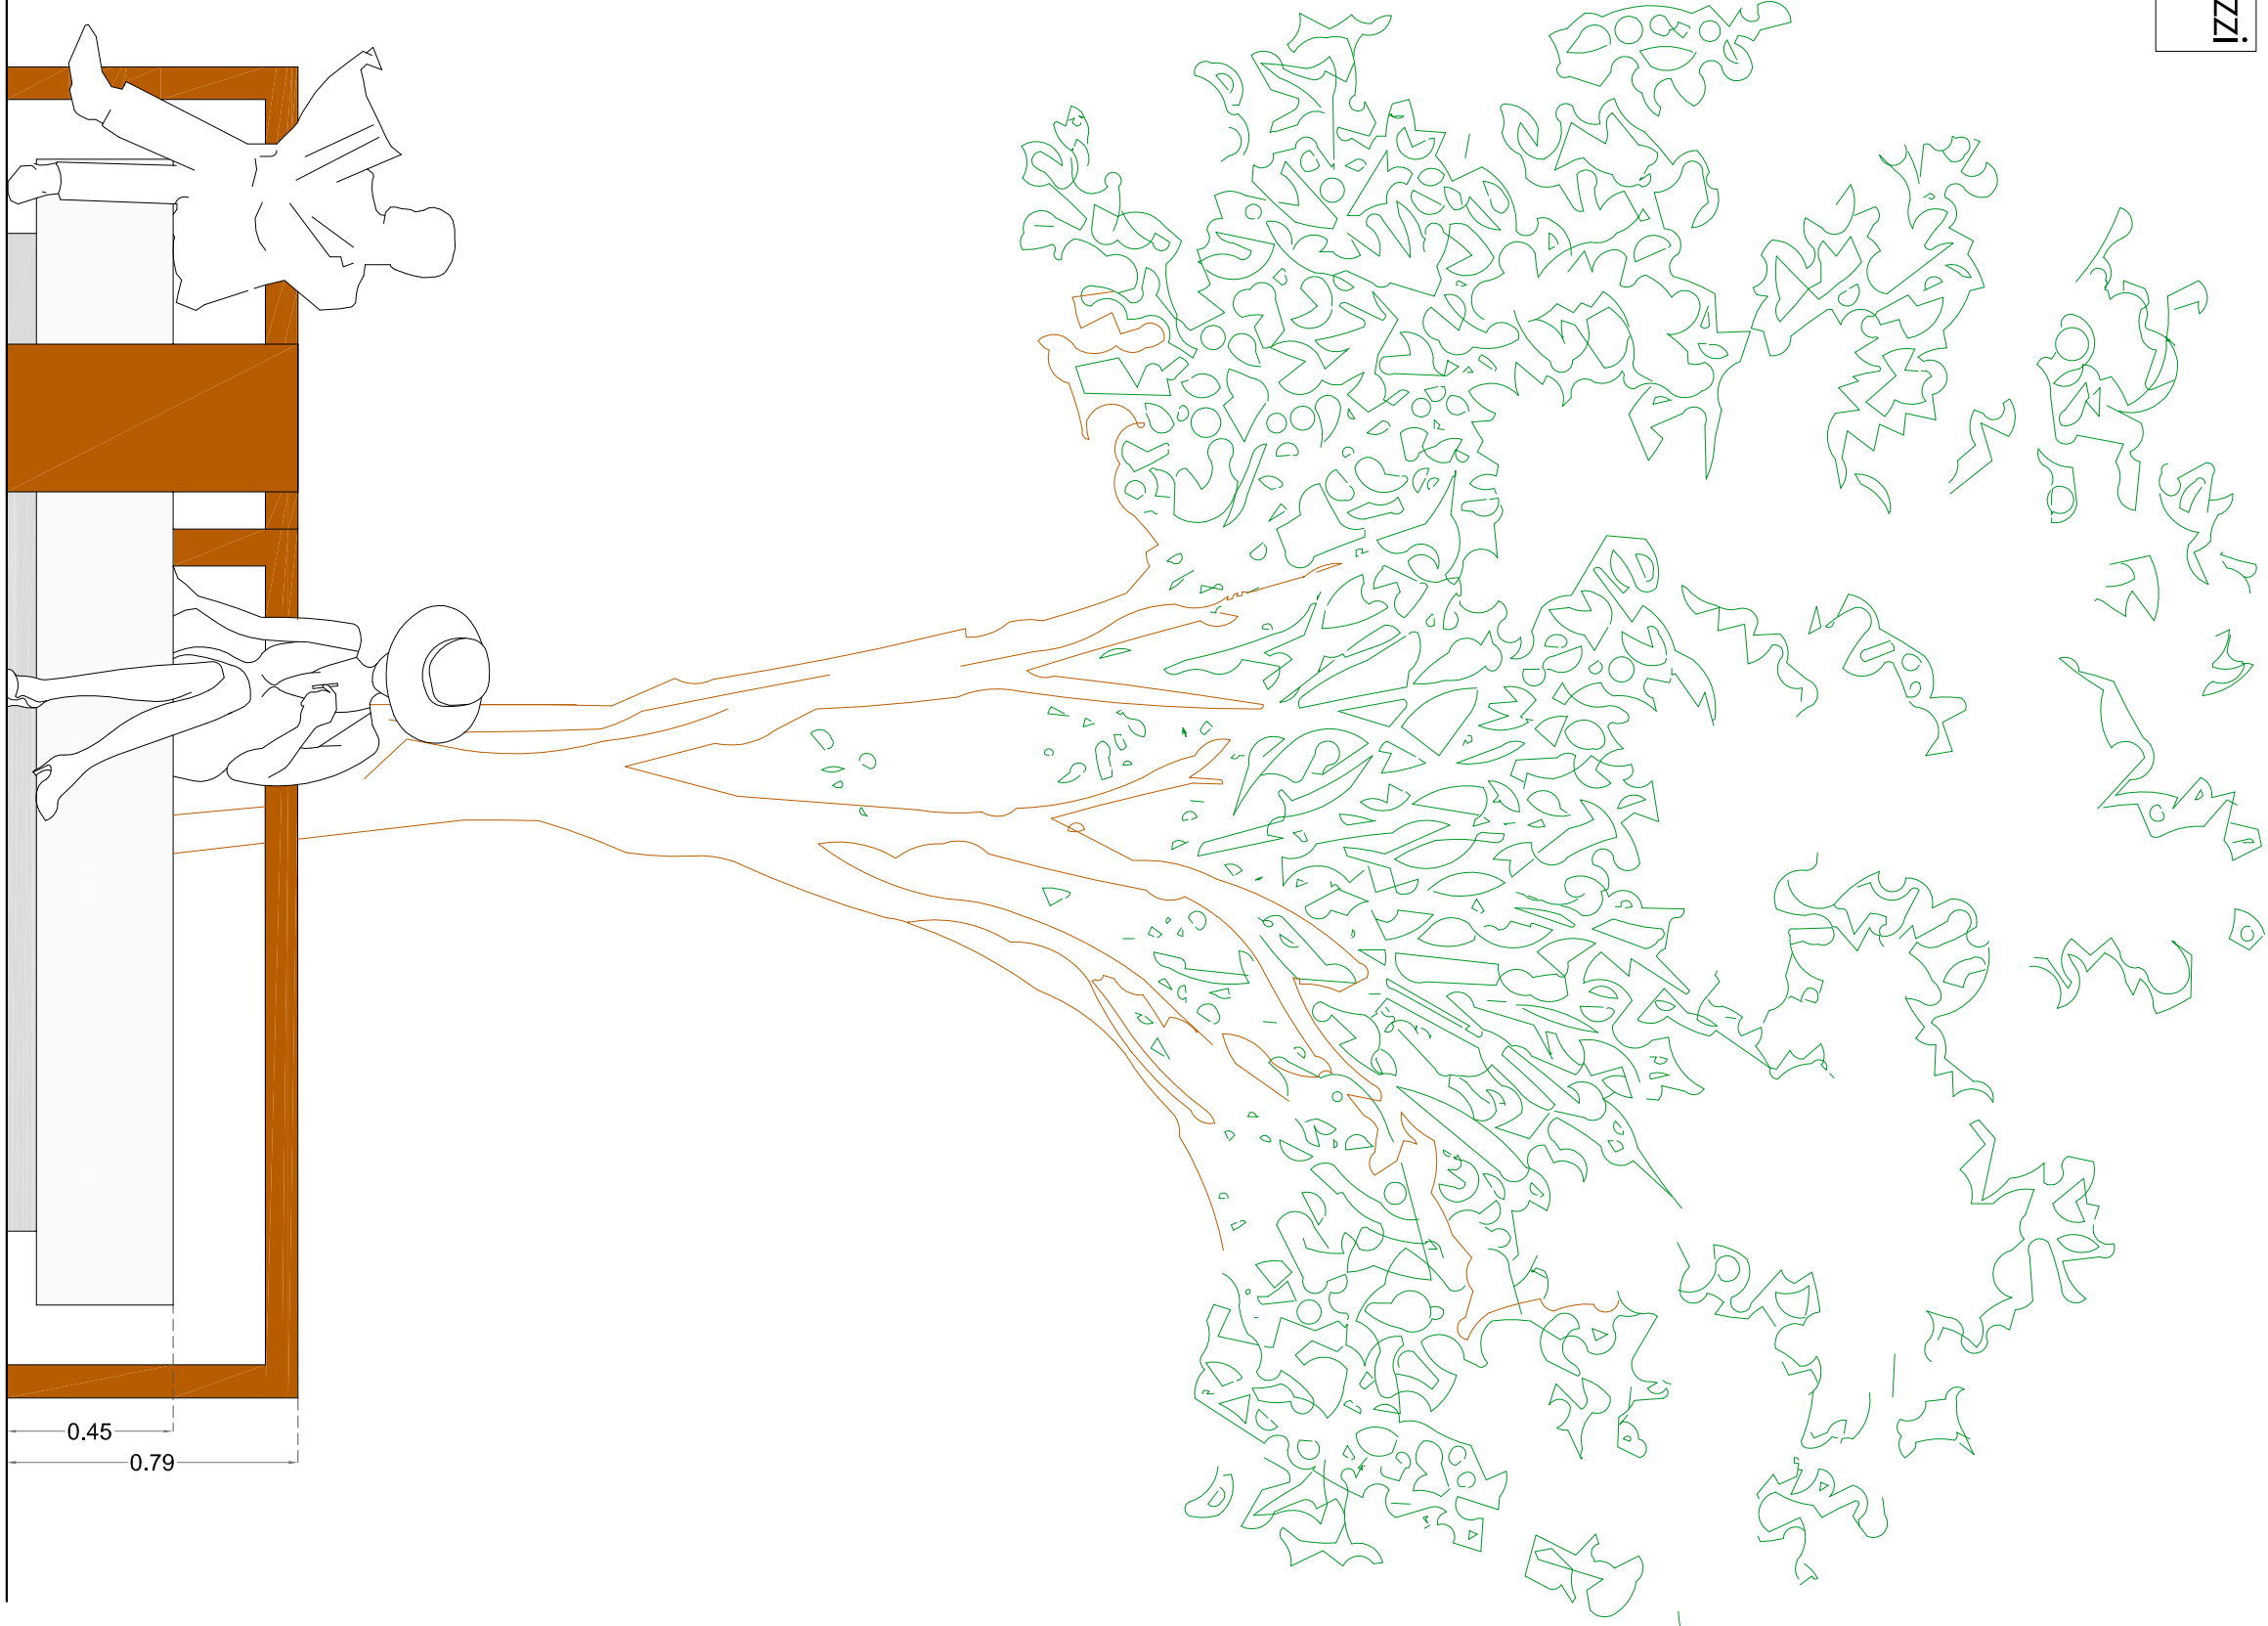

Vista laterale sedile  
Scala 1:20

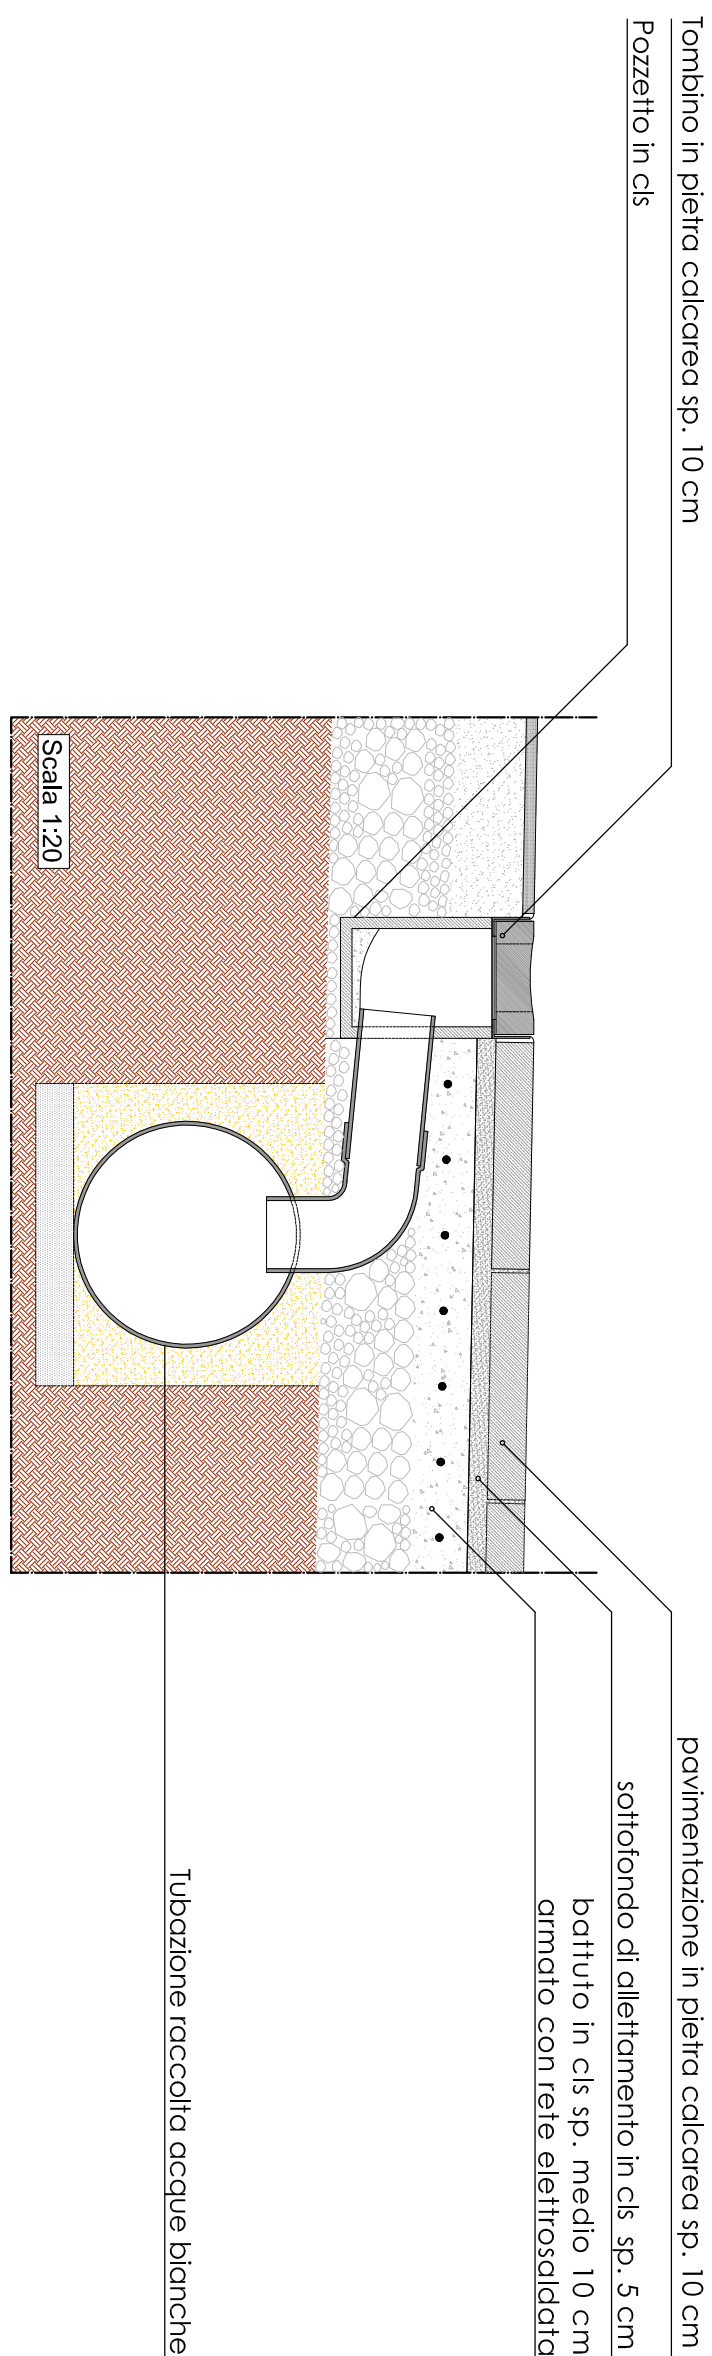


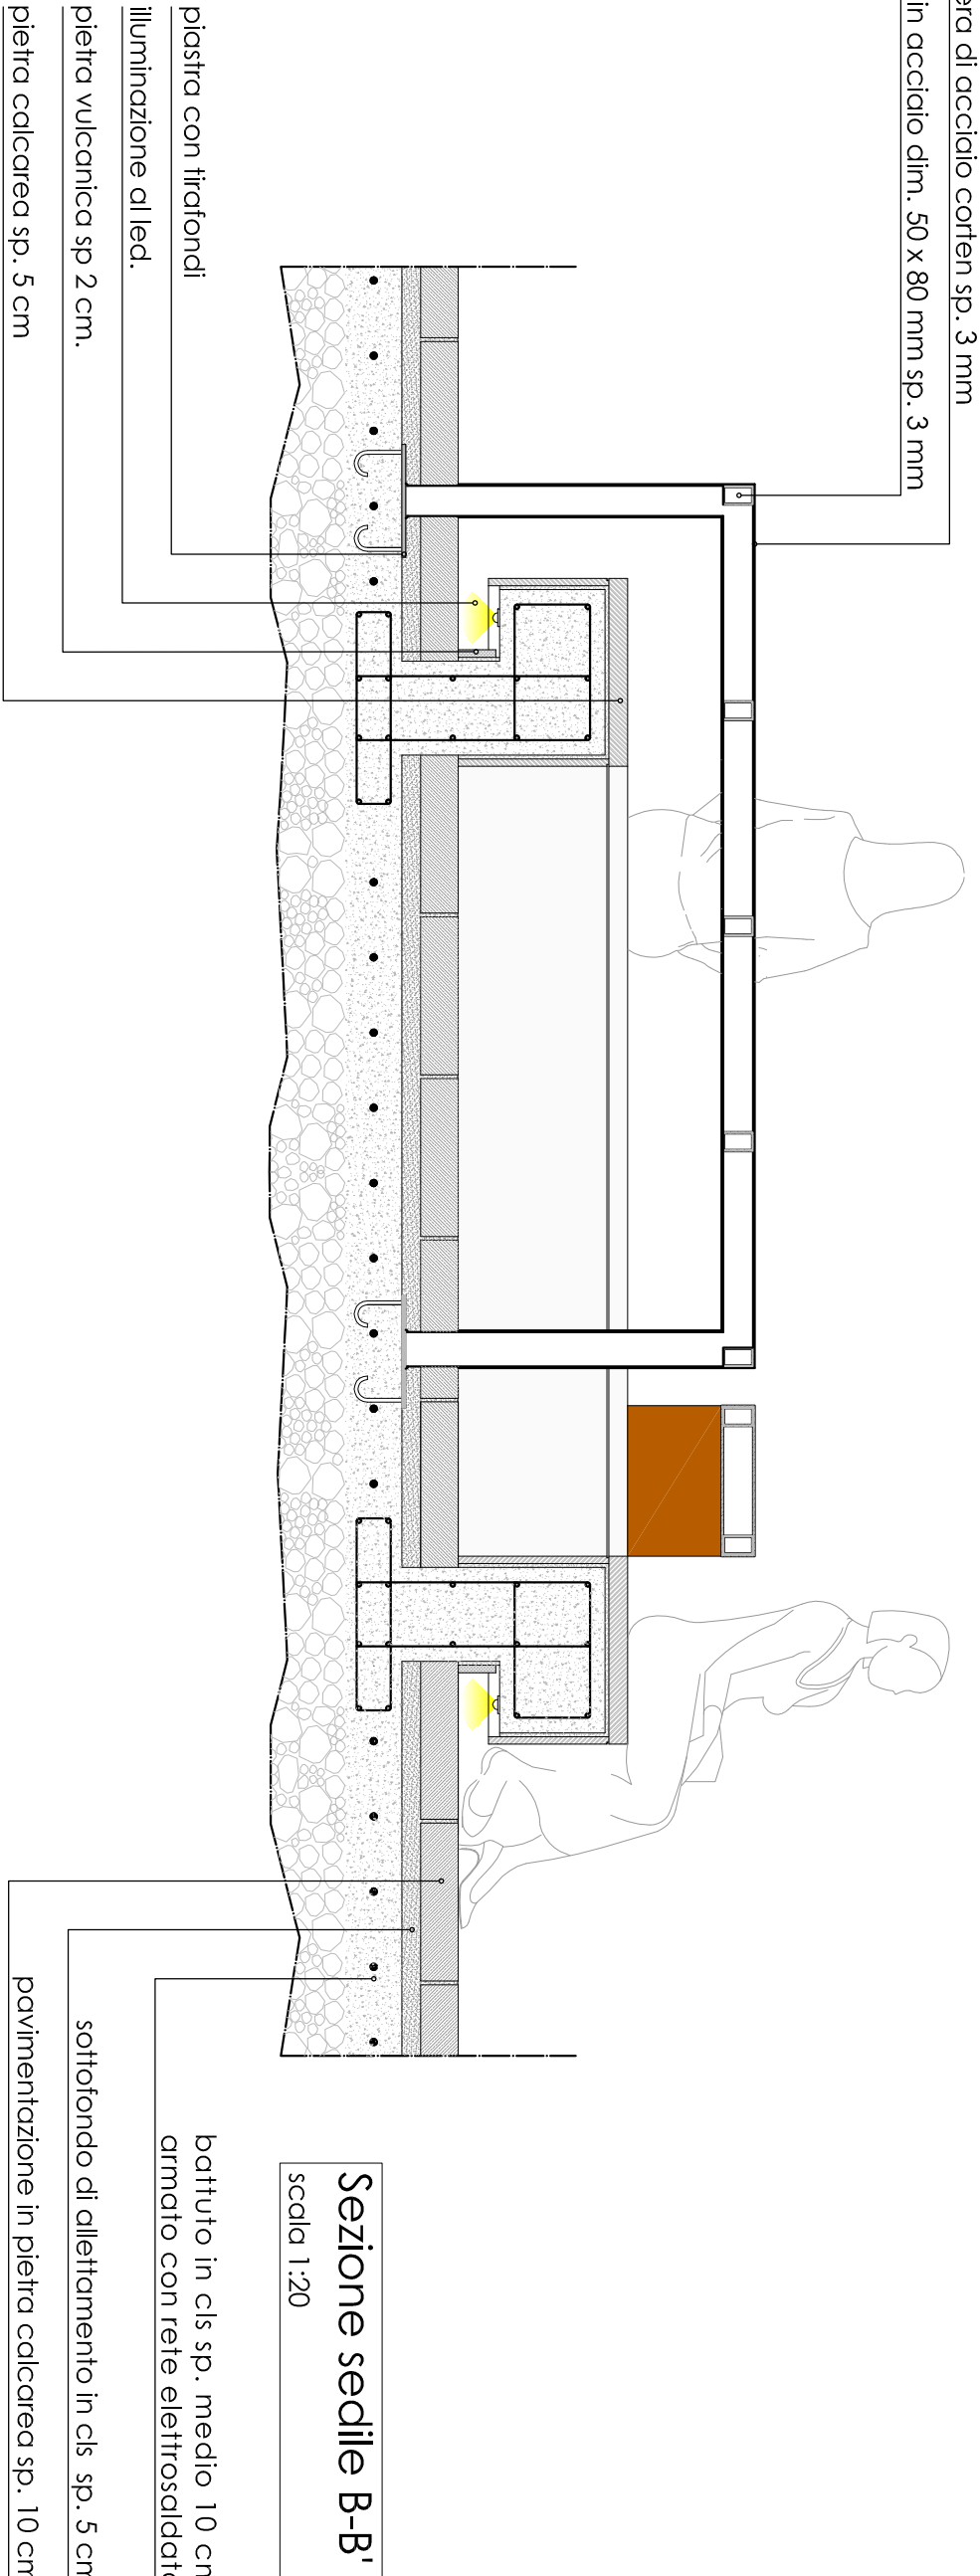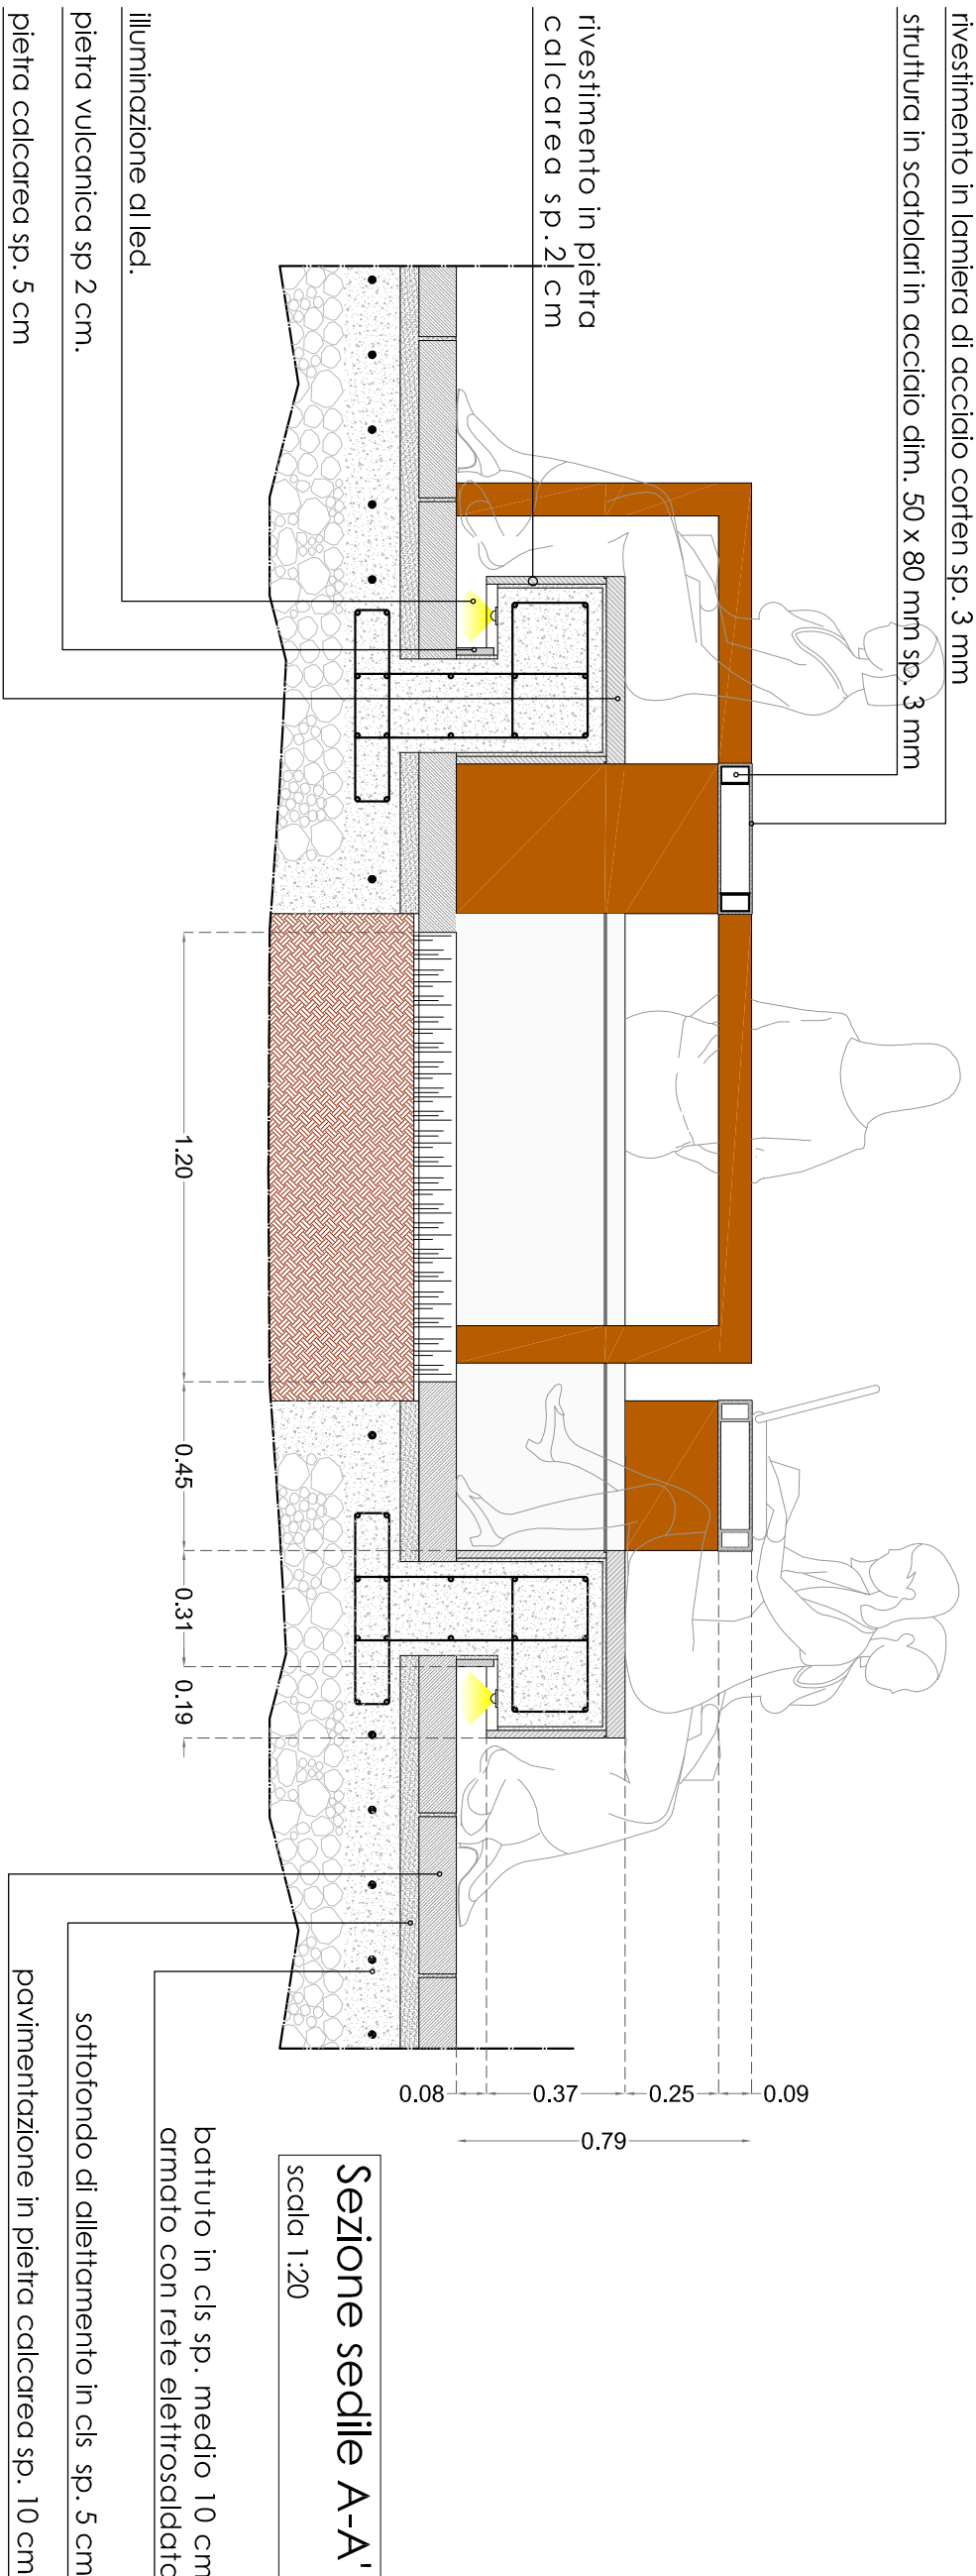

Sezione sedile B-B  
Scala 1:20