

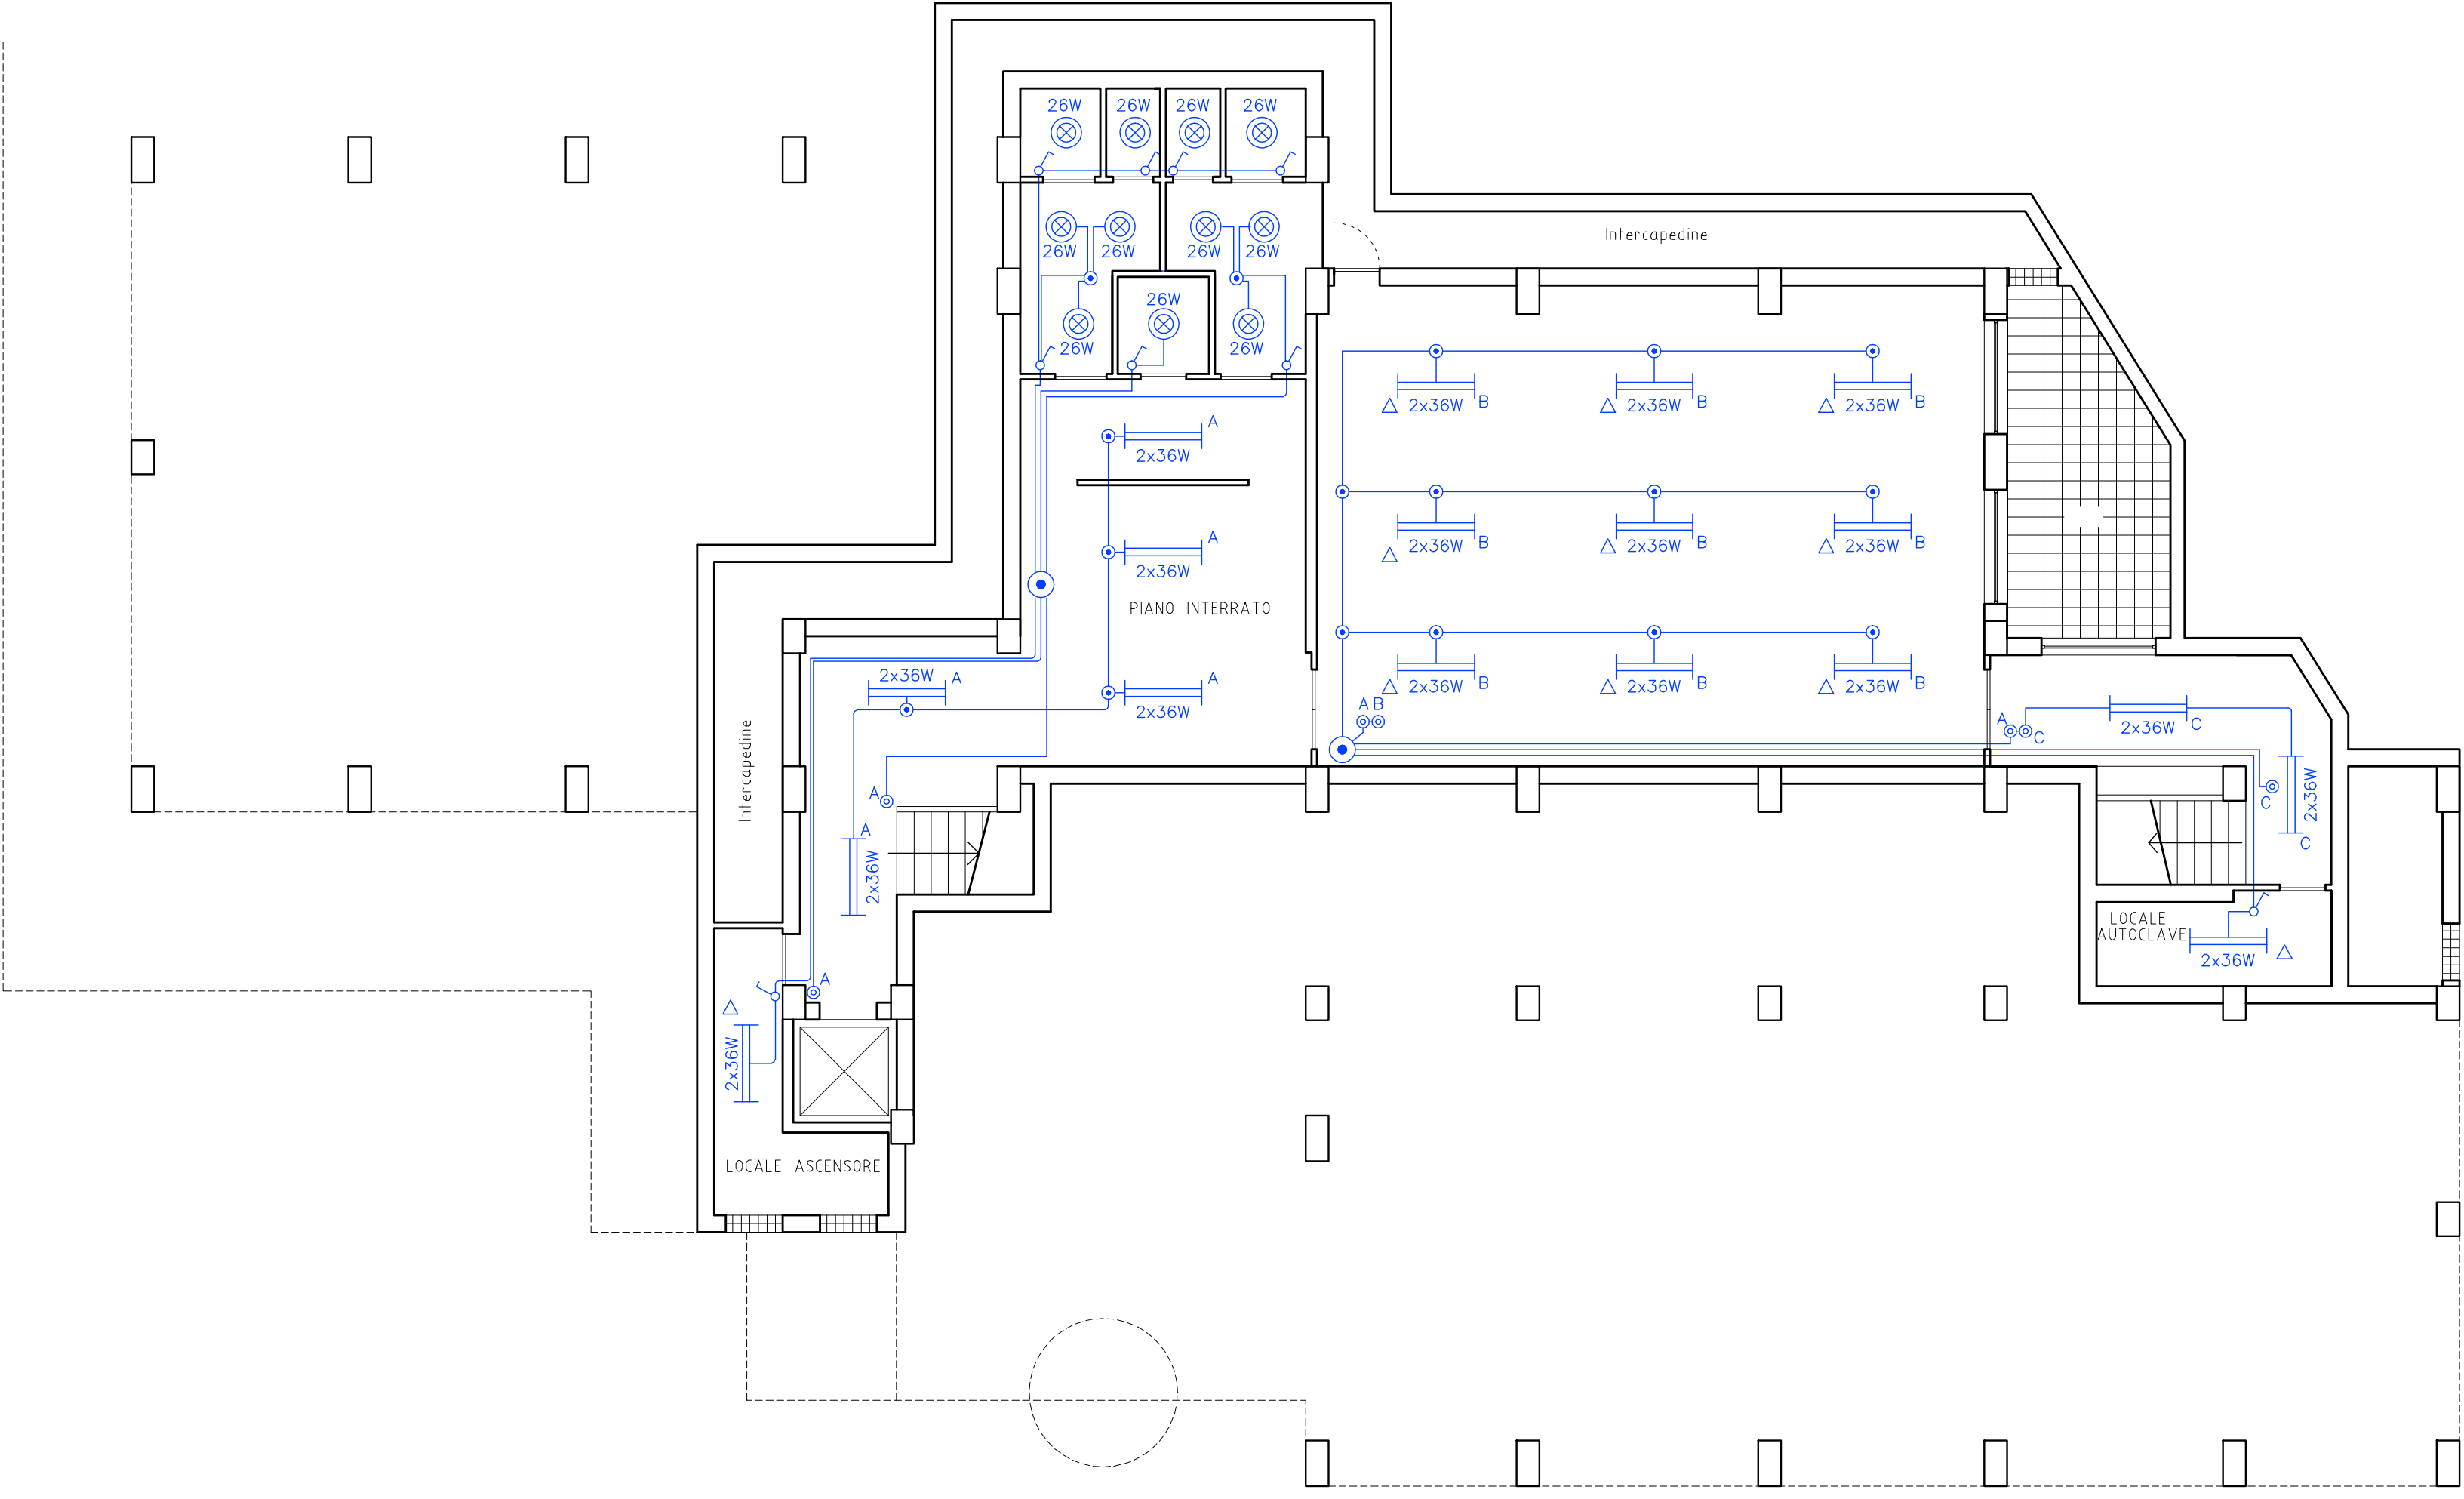


	 	PROGRAMMA OPERATIVO NAZIONALE FSR "SICUREZZA PER LO SVILUPPO" OBIETTIVO CONVERGENZA 2007-2013	
COMUNE DI RAGUSA SETTORE V1 - Assetto e uso del territorio			
Ristrutturazione del compendio edilizio ex C.P.T.A. di via Napoleone Colajanni in Ragusa , da adibire a Centro Polifunzionale per l'inserimento sociale e lavorativo degli immigrati regolari.			
VIA NAPOLEONE COLAJANNI - 51108 RAGUSA			
ELABORATO ILL.01	SCALA 1:100	PROGETTO ESECUTIVO redatto ai sensi del D.P.R. 554/99 e ss.mm.ii.	
JMP. ILLUMINAZIONE	Impianto di illuminazione ambienti interni		
IL PROGETTISTA <i>Alessandro Tunino</i> INGEGERE		VISTO PER SPAZI ARRETRATI	
IL R.U.P. Geom. Giuseppe Occhipinti			
DATA	OGGETTO	VEROVOTO	REFERIMENTO
LUGLI 2011	PRIMA EMISSIONE	ING. ALESSANDRO TUNINO	LAUREOCCIPINTI_JMP_ILLUMINAZIONE

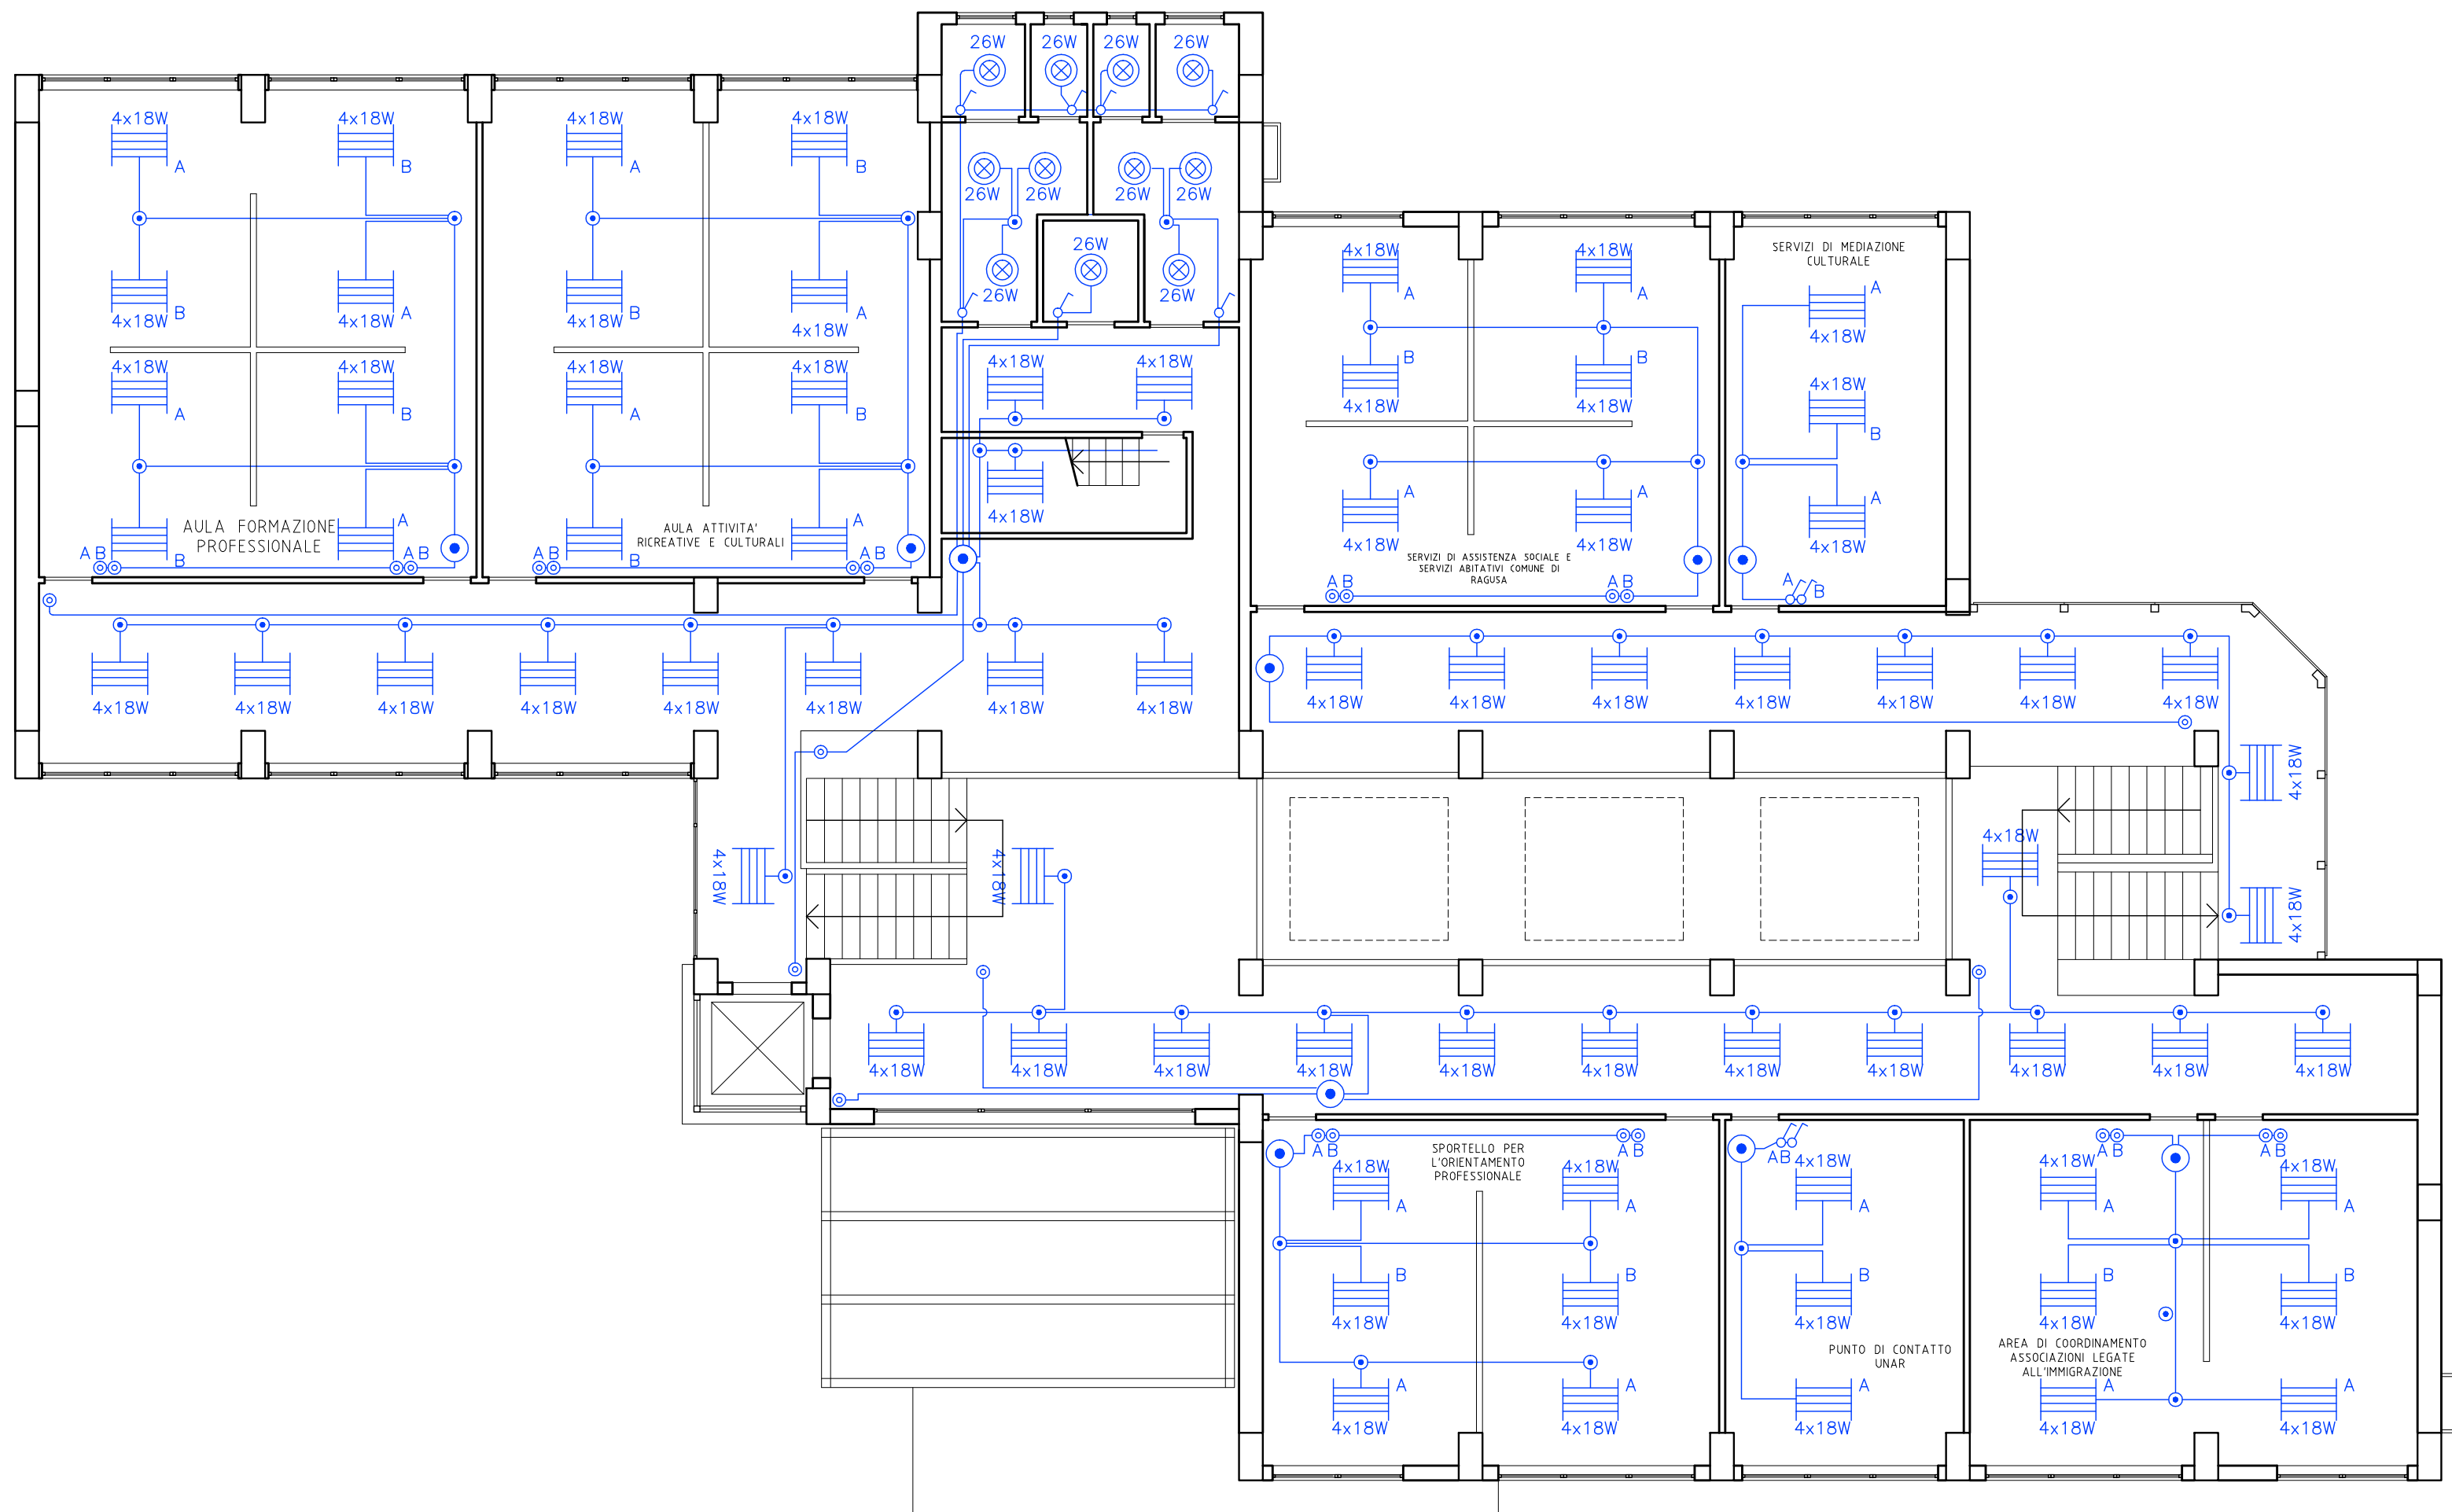

PIANO PRIMO

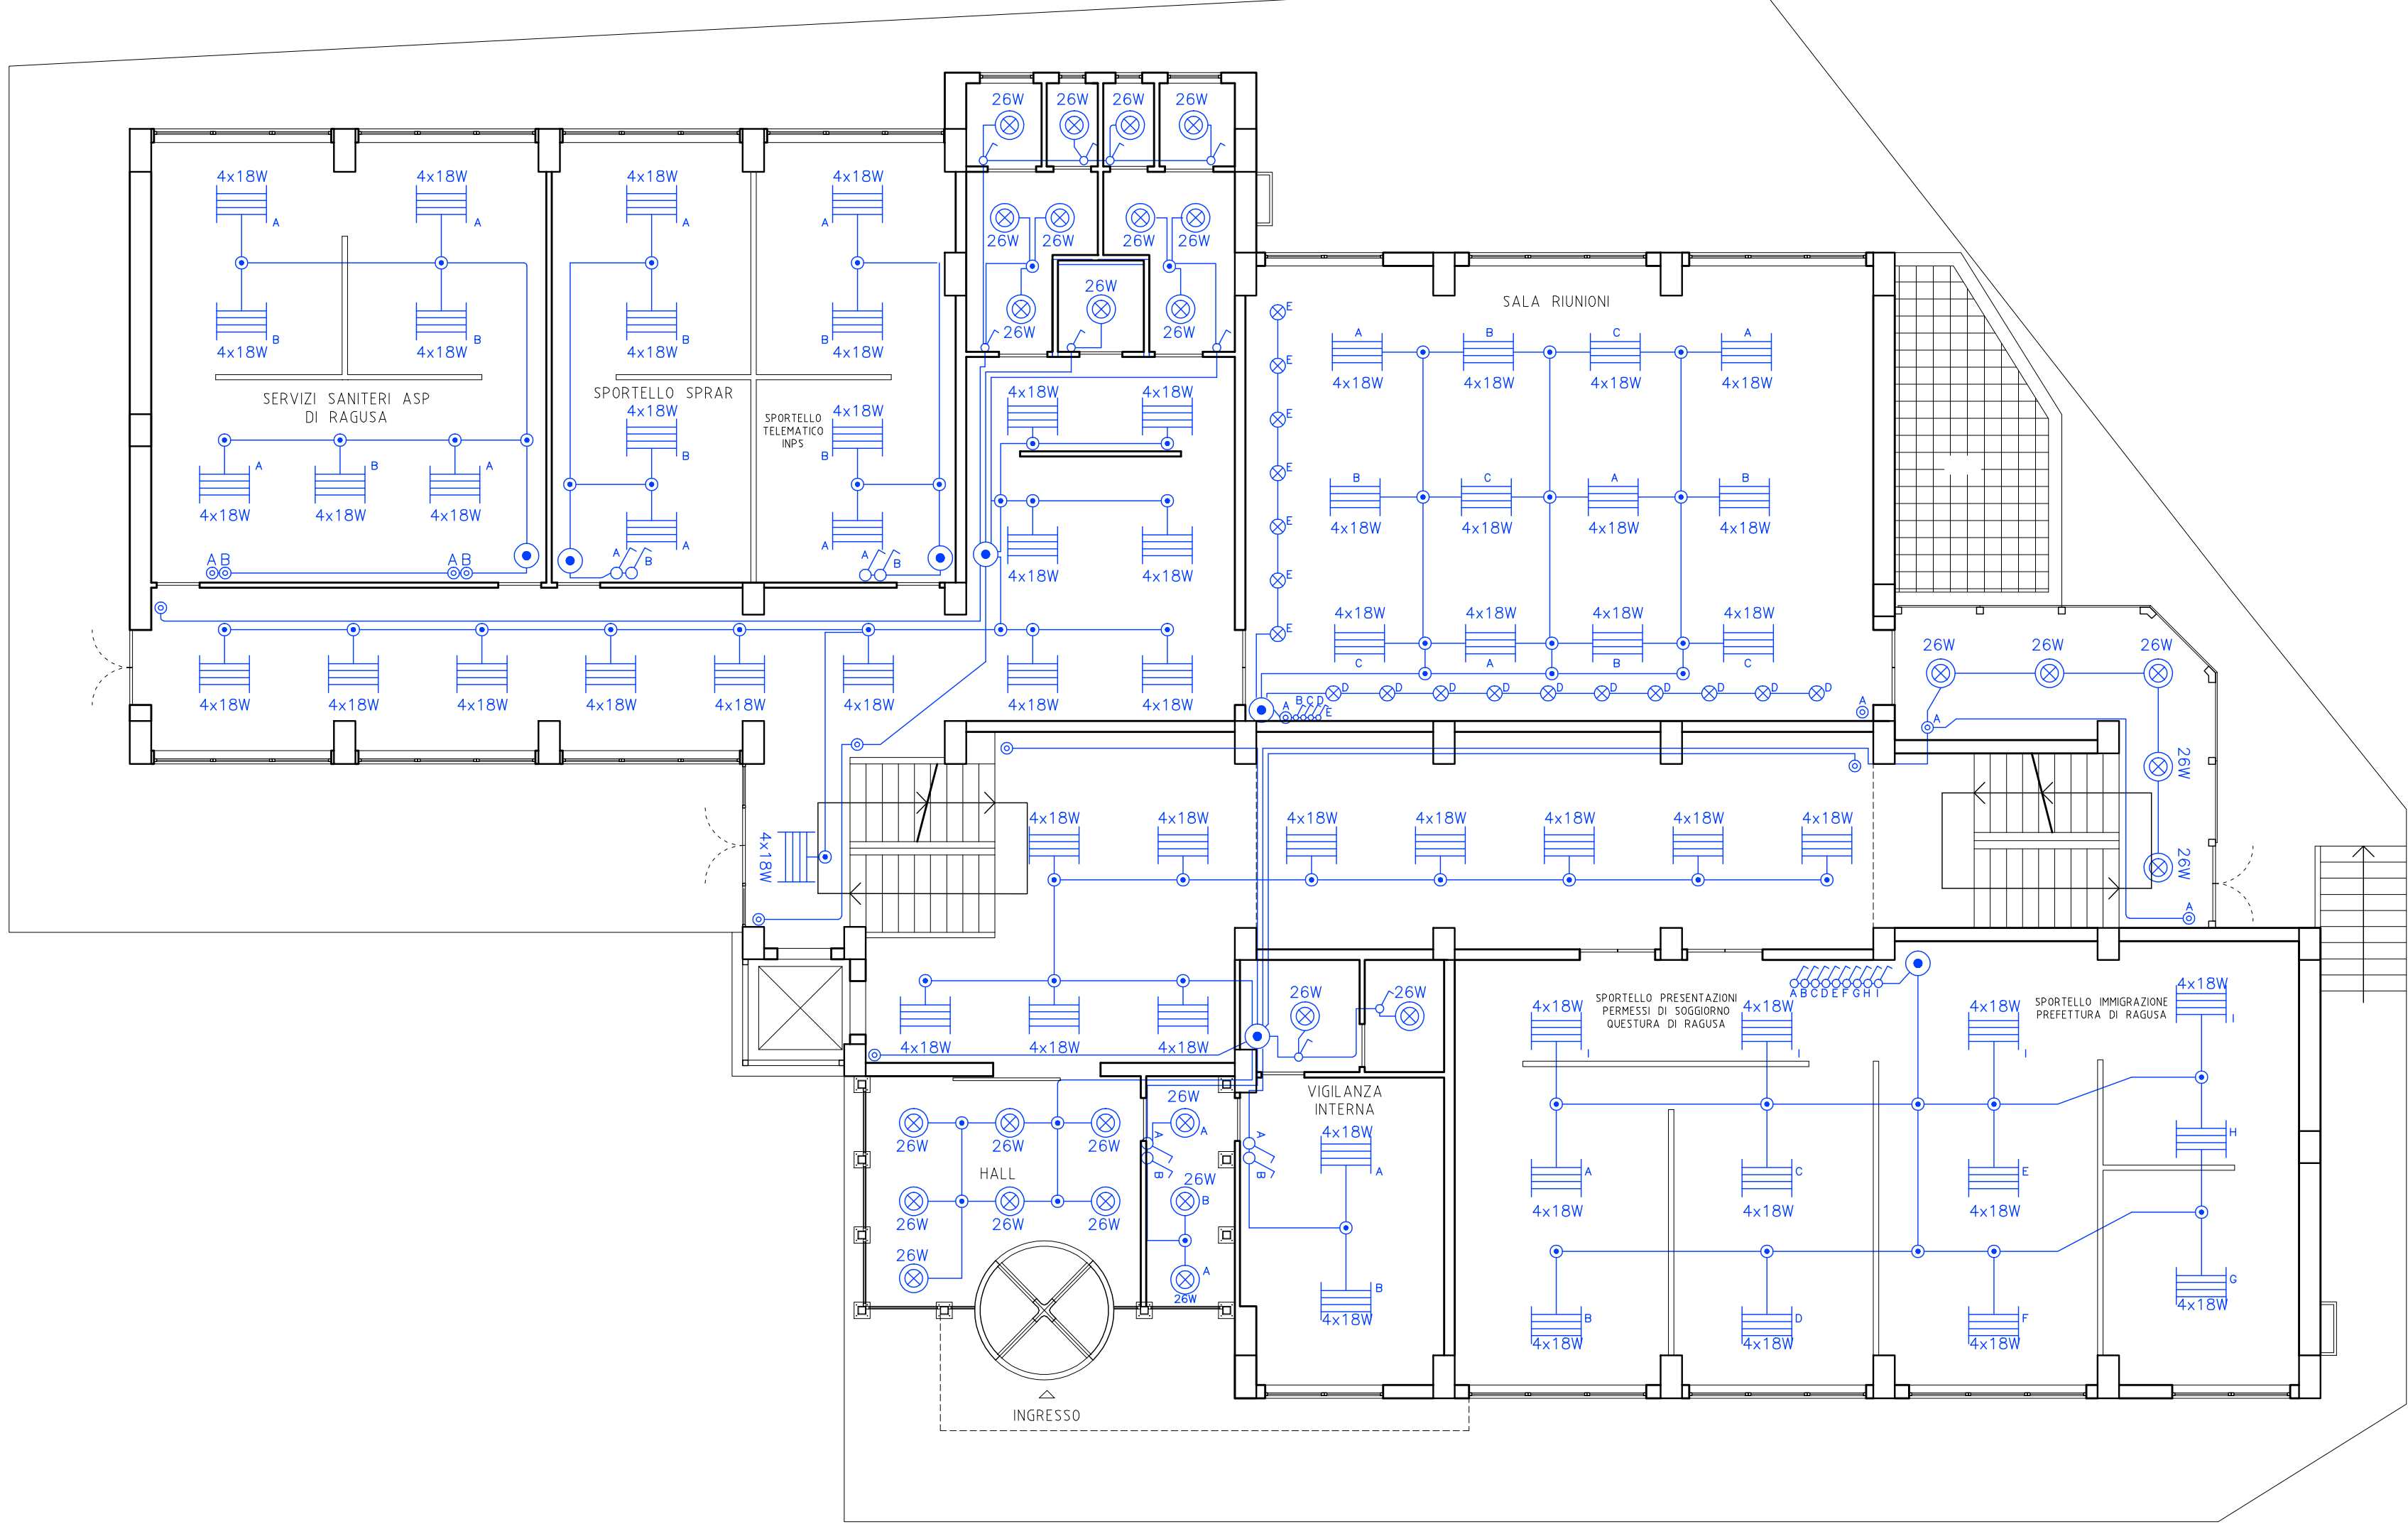

LEGENDA SEGNI GRAFICI	
	APPARECCHIO ILLUMINANTE FLUORESCENTE
	APP. ILLUMINANTE FLUORESCENTE COMPATTO
	APPARECCHIO ILLUMINANTE FLUORESCENTE
	FARETTO CON LAMPADA Dicroica 230V/50W
	SCATOLA DI DERIVAZIONE
	APPARECCHI CON GRADO DI PROTEZIONE>IP44
	PULSANTE UNIPOLARE
	INTERRUTTORE UNIPOLARE