



COMUNE DI RAGUSA	SETTORE VII - Assetto e uso del territorio
PROGRAMMA OPERATIVO NAZIONALE FESR "SICUREZZA PER LO SVILUPPO" OBBIETTIVO CONVERGENZA 2007-2013	
Ristrutturazione del compendio edilizio ex C.P.T.A. di via Napoleone Colajanni in Ragusa, da adibire a Centro Polifunzionale per l'inserimento sociale e lavorativo degli immigrati regolari.	
VIA NAPOLEONE COLAJANNI - 97100 RAGUSA	
ELABORATO IDR.02 IMPIANTO IDR.SAN.	SCALA 1:100 PROGETTO ESECUTIVO redatto ai sensi del D.P.R. 554/99 e ss.mm.ii. STATO DI PROGETTO Schema distribuzione impianto idrico
IL PROGETTISTA Alessandro Turino INGENIERO	VISTO PER SPAZI AMMINISTRATIVI
IL R.U.P. Geom. Giuseppe Occhipinti	
VALIDO FINI PER INSIONE ING. ALESSANDRO TURINO DATA OSSERVAZIONI VERIFICATO APPROVATO	


PIANO SEMINTERRATO

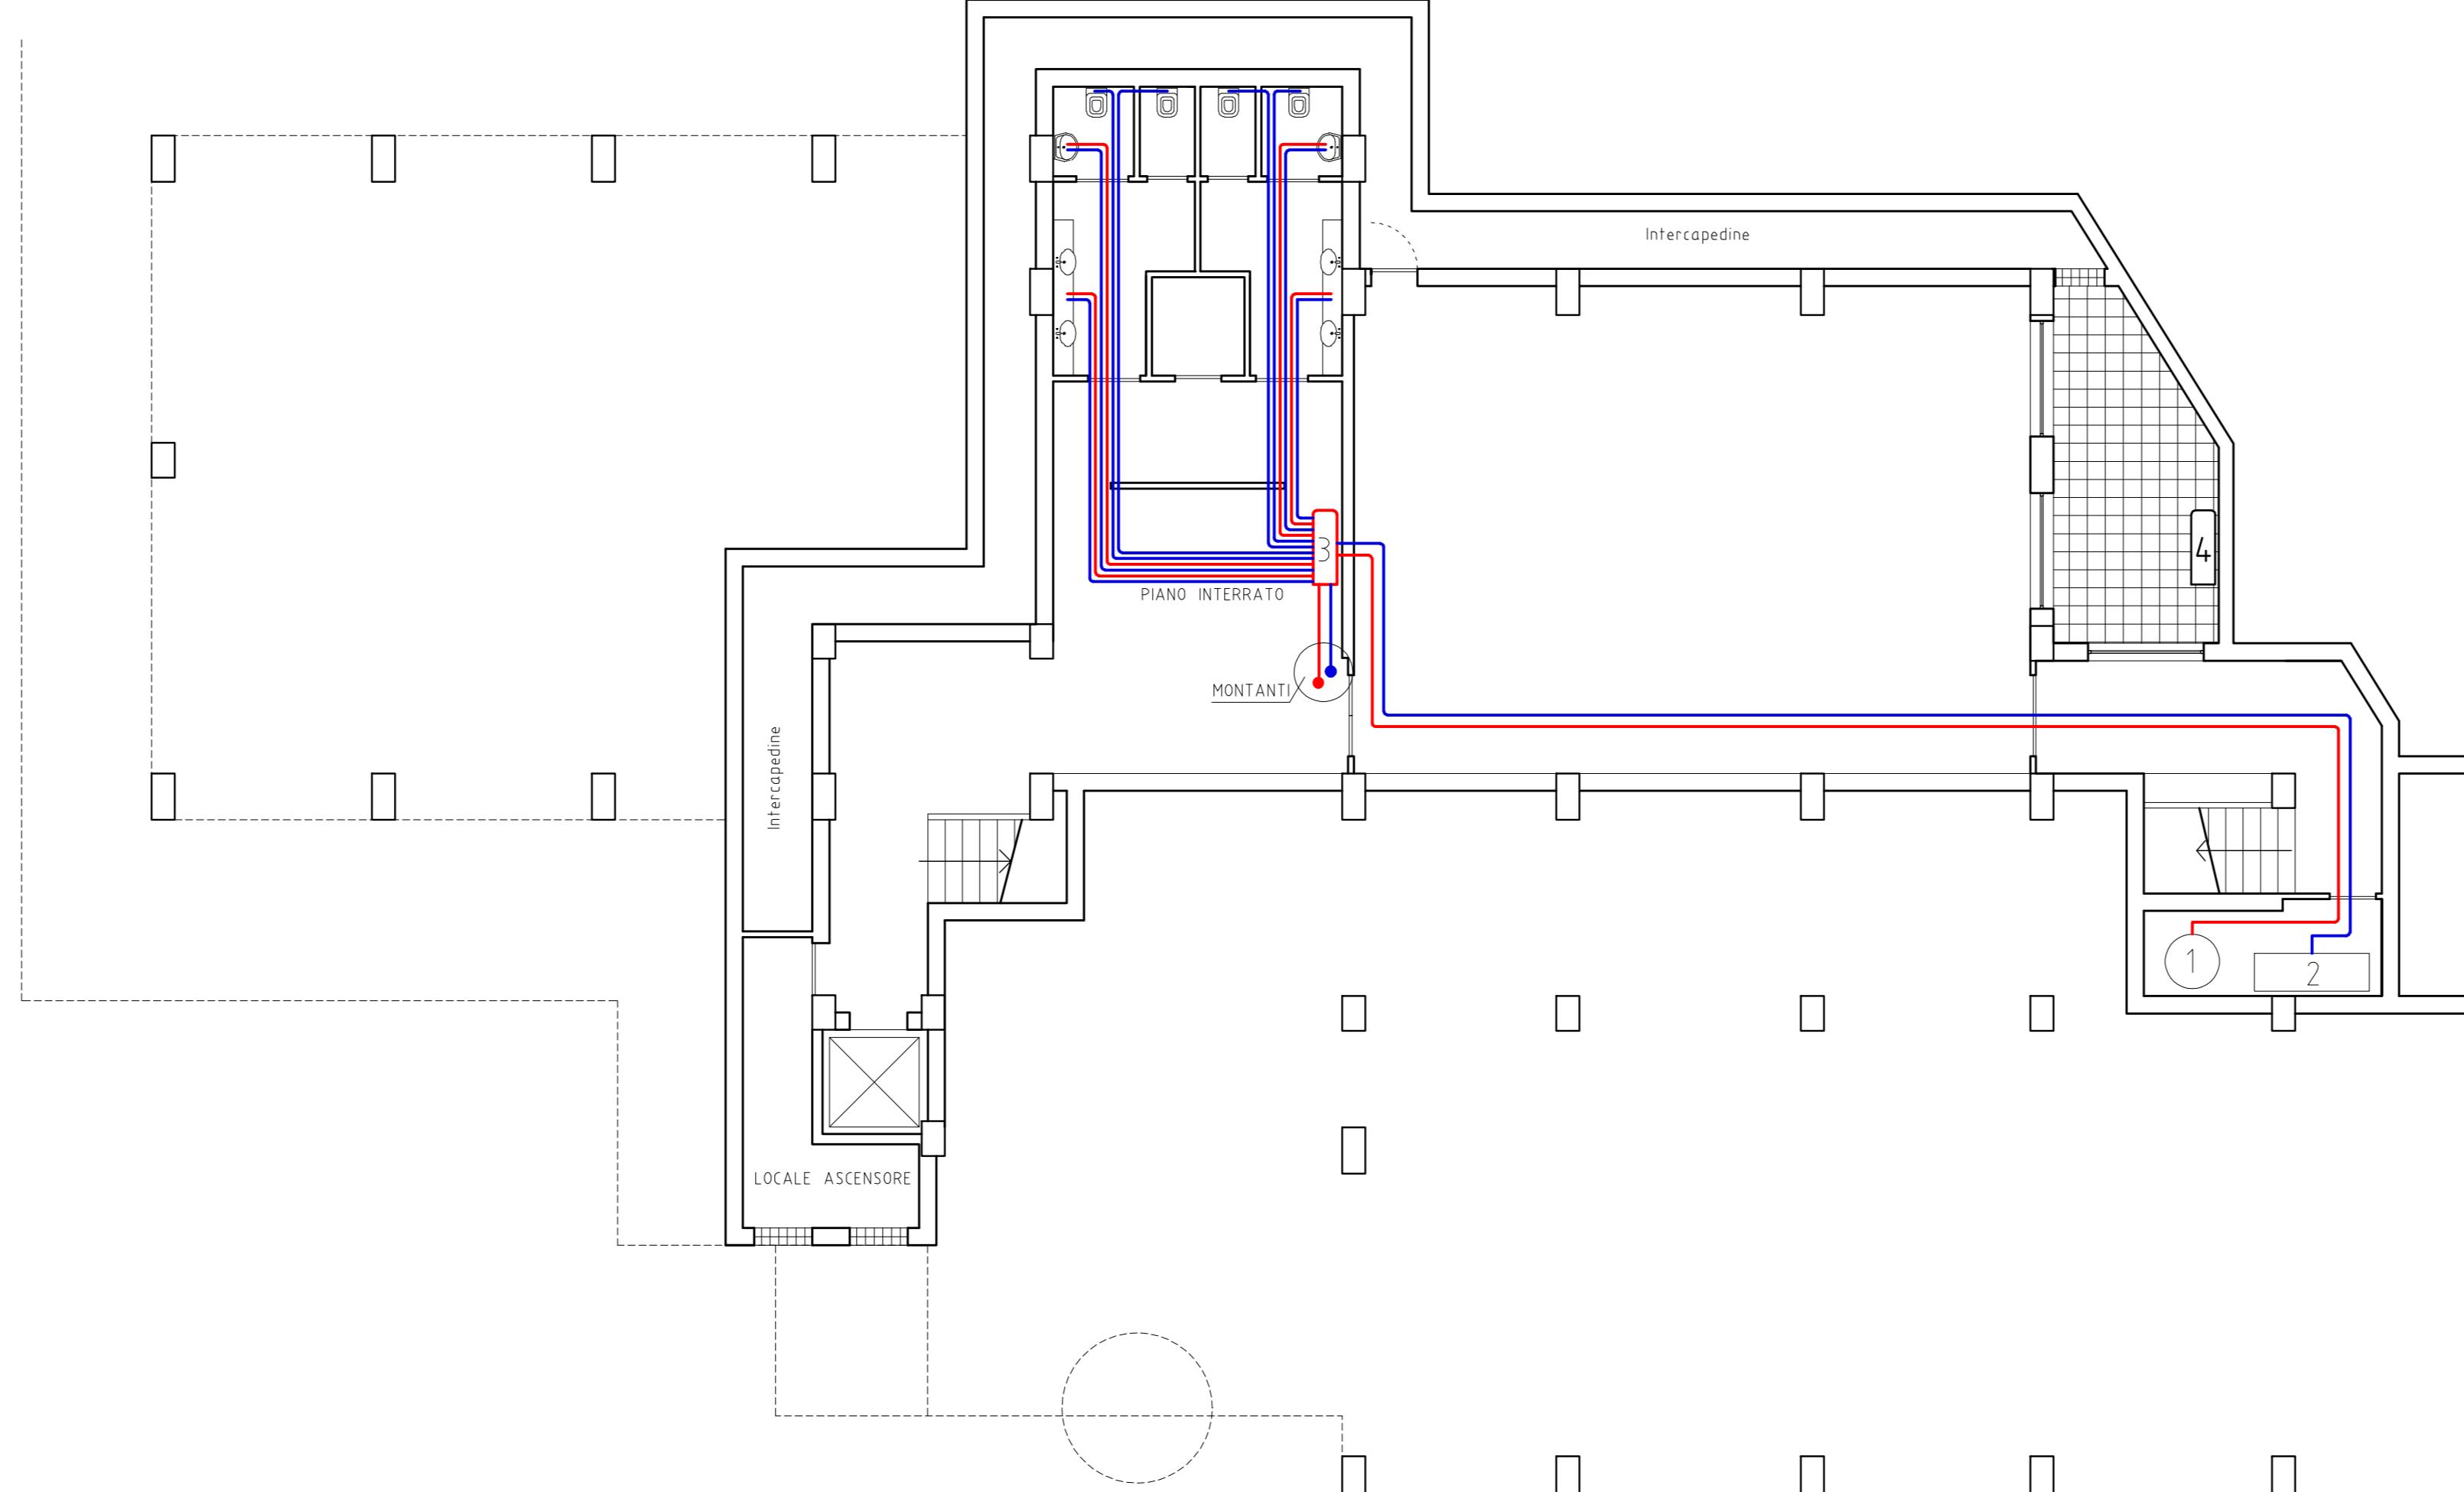

PIANO TERRA

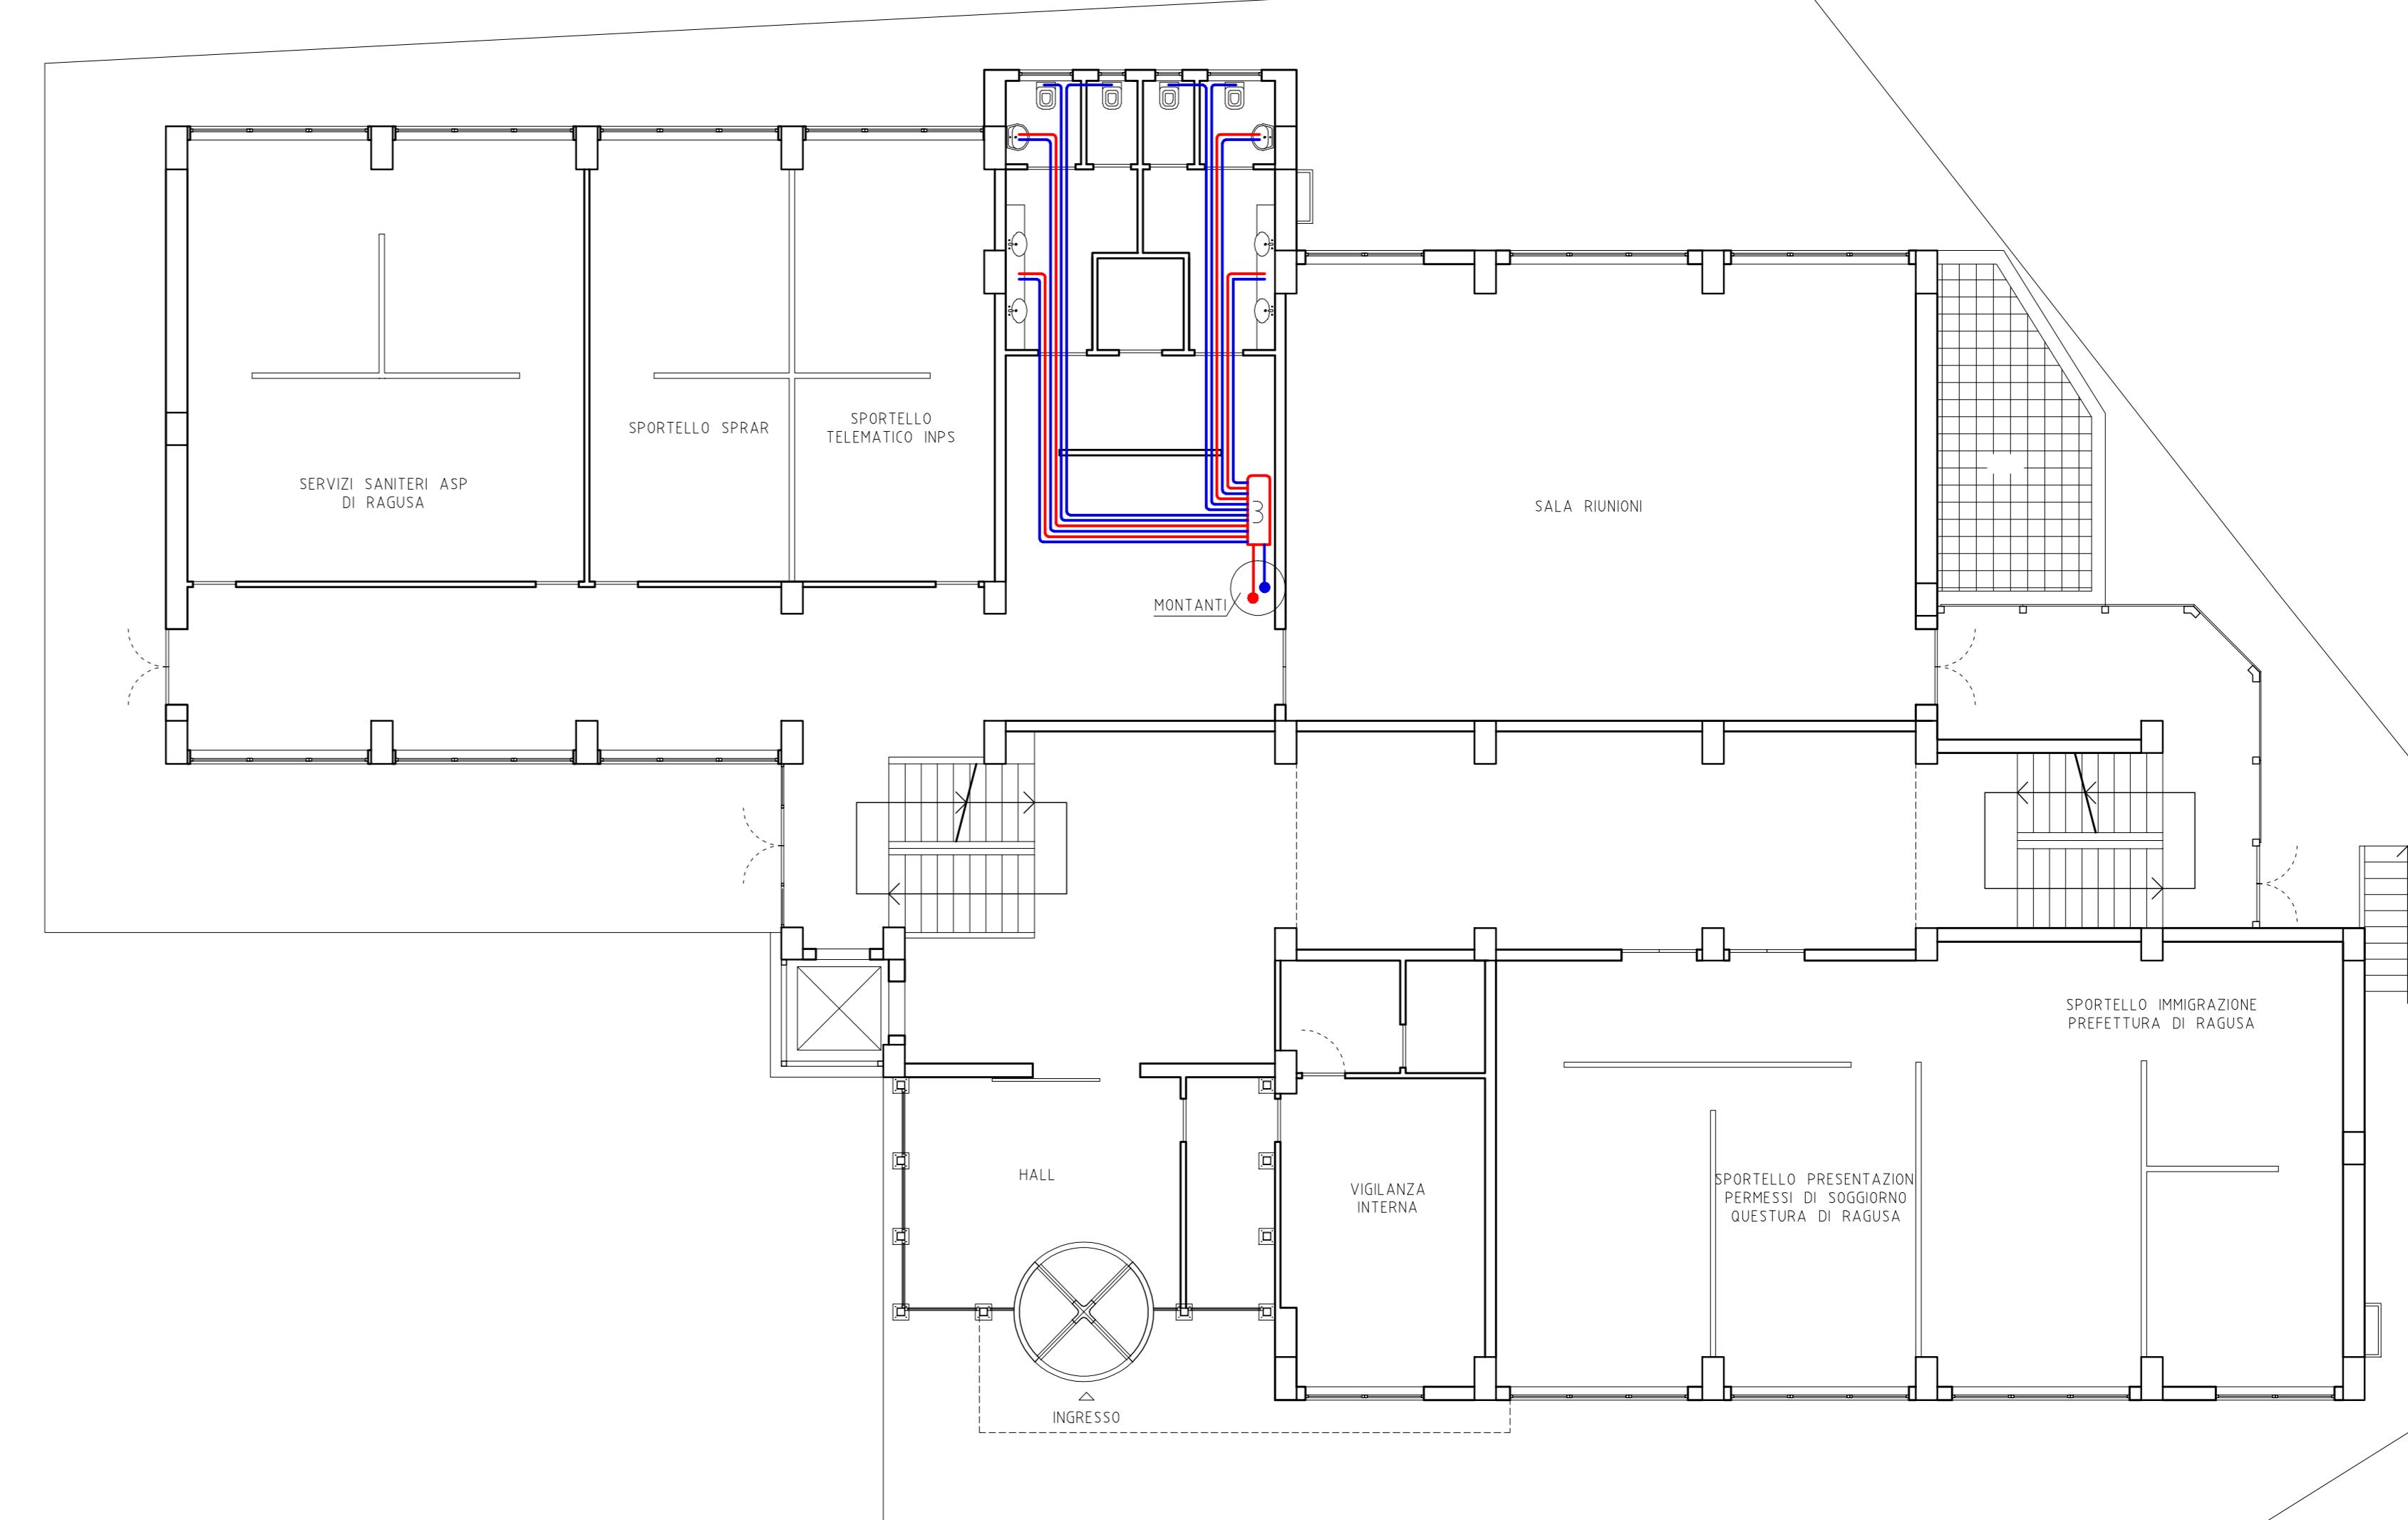

PIANO PRIMO

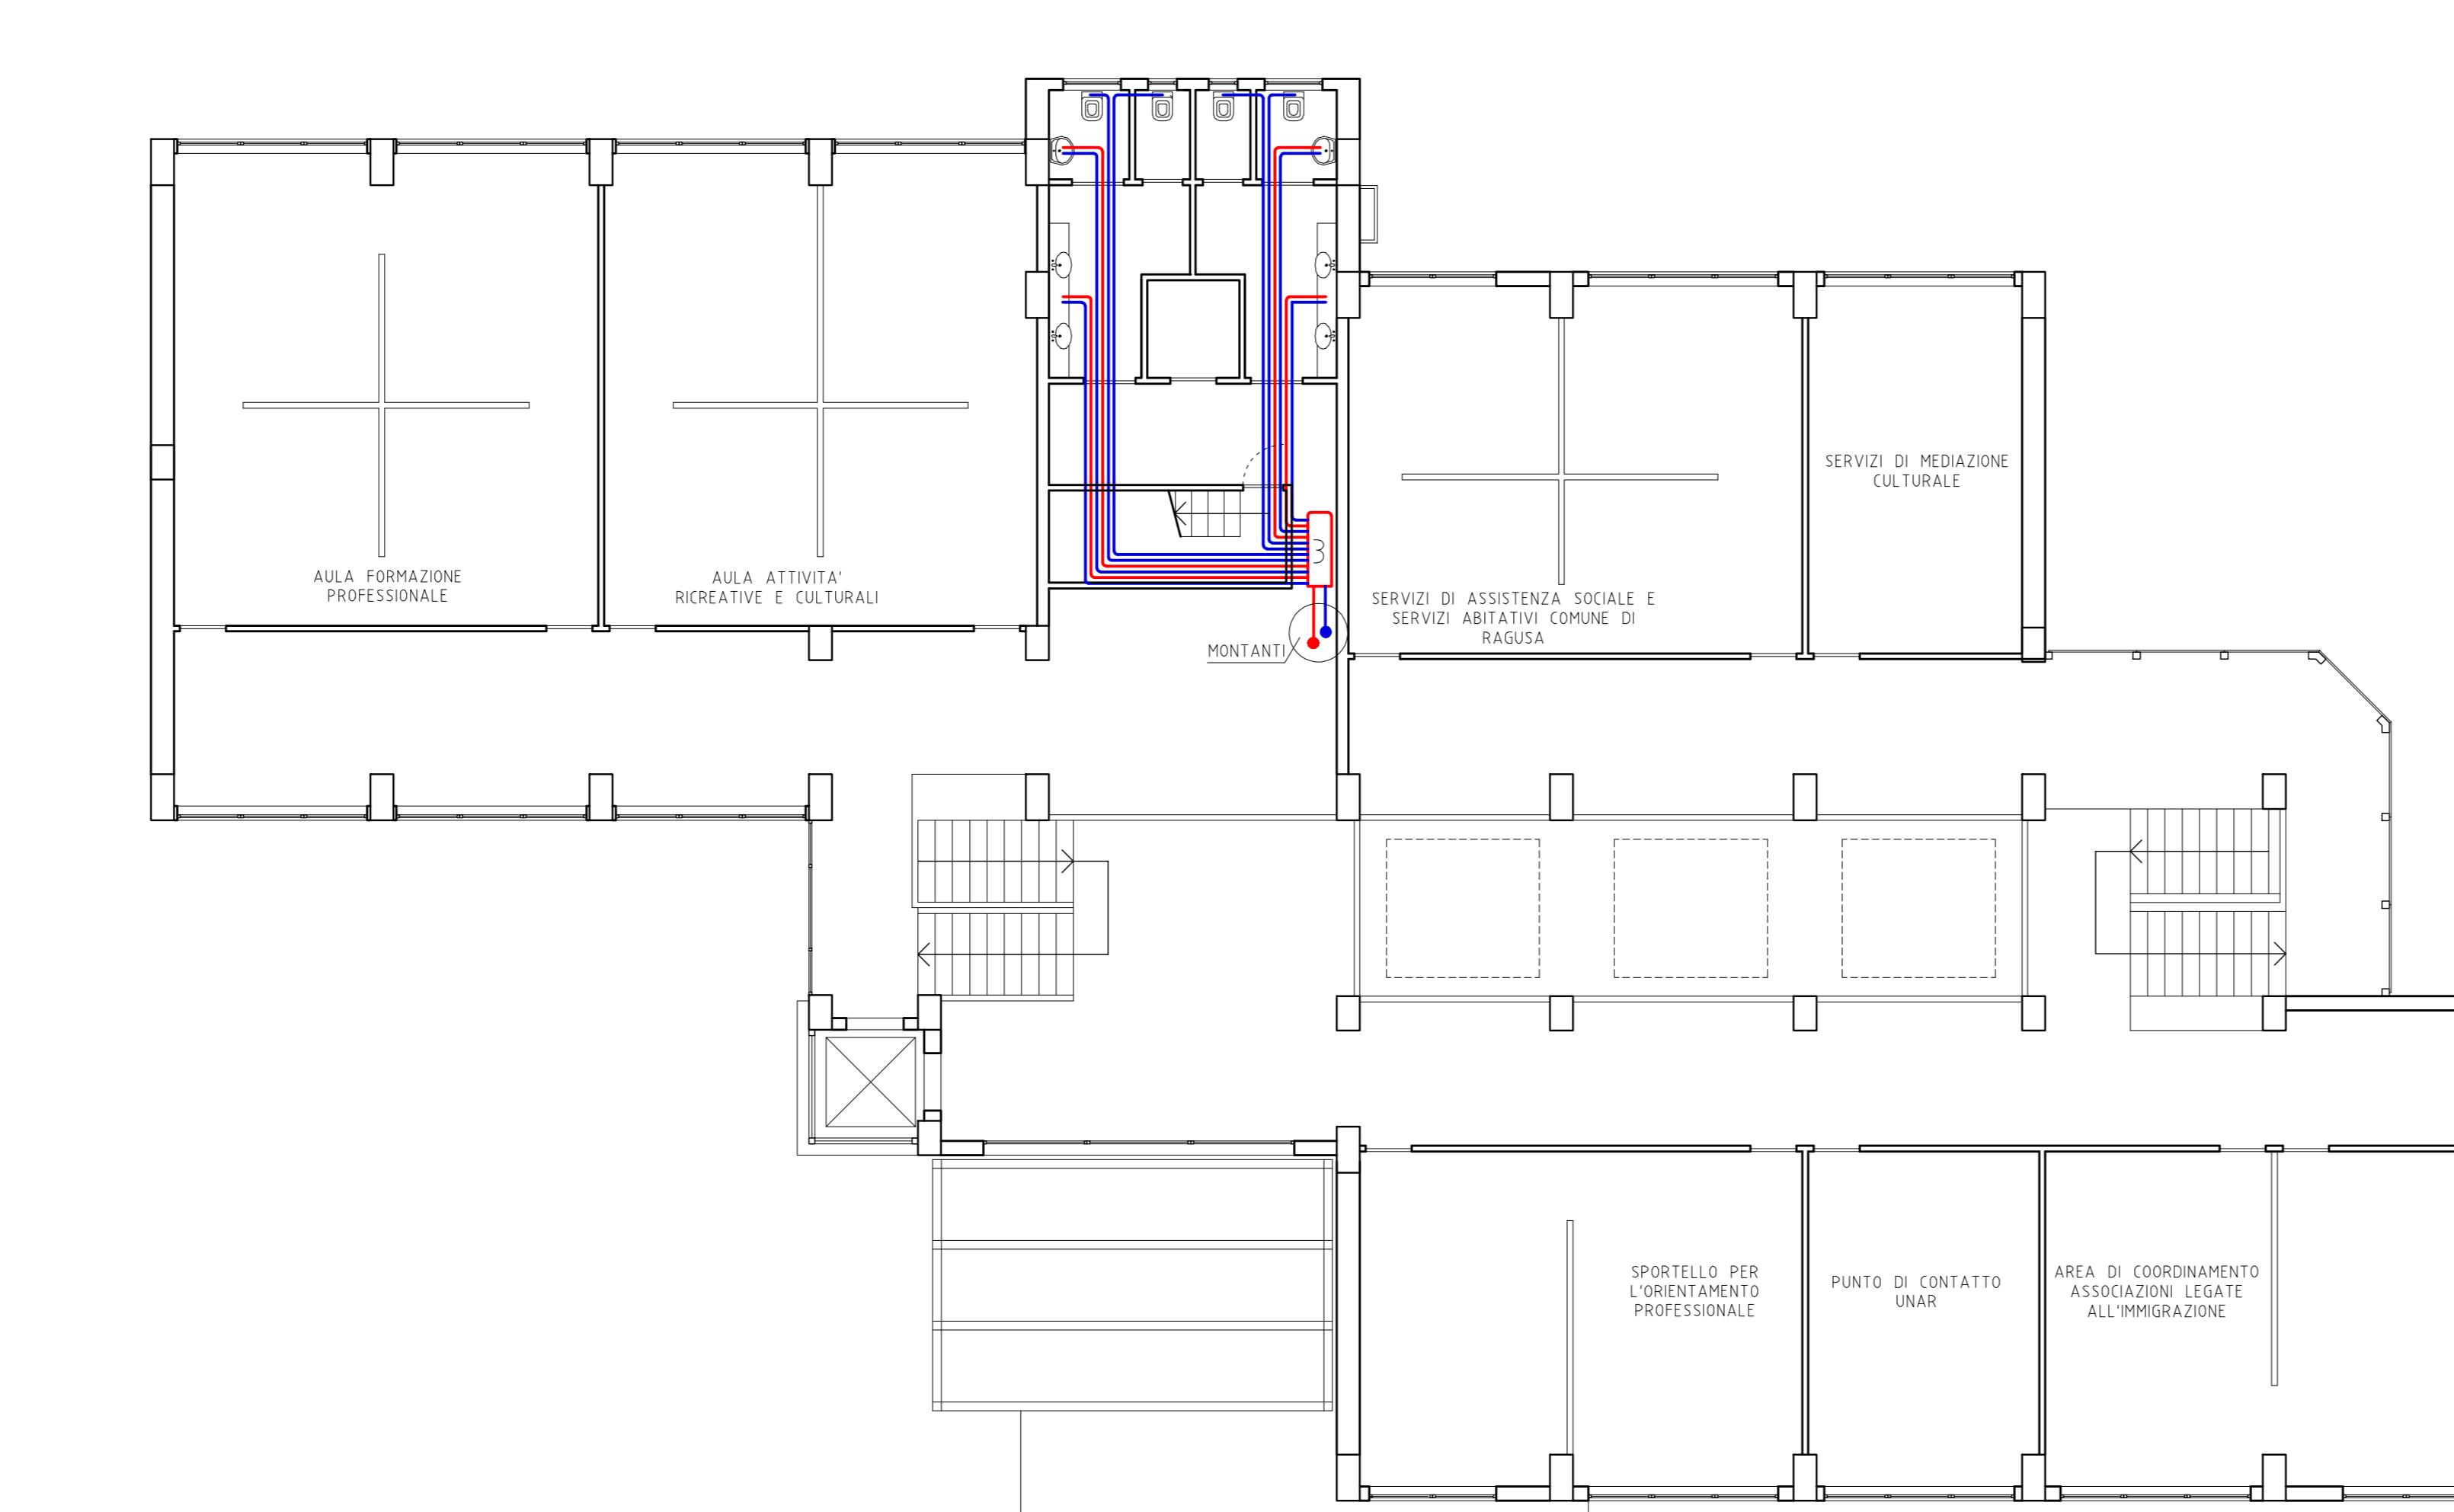

LEGENDA

- 1 SERBATOIO DI ACCUMULO ACQUA CALDA SANITARIA
- 2 GRUPPO DI PRESSURIZZAZIONE
- 3 COLLETTORE
- 3 CALDAIA
- ACQUA FREDDA
- ACQUA CALDA