
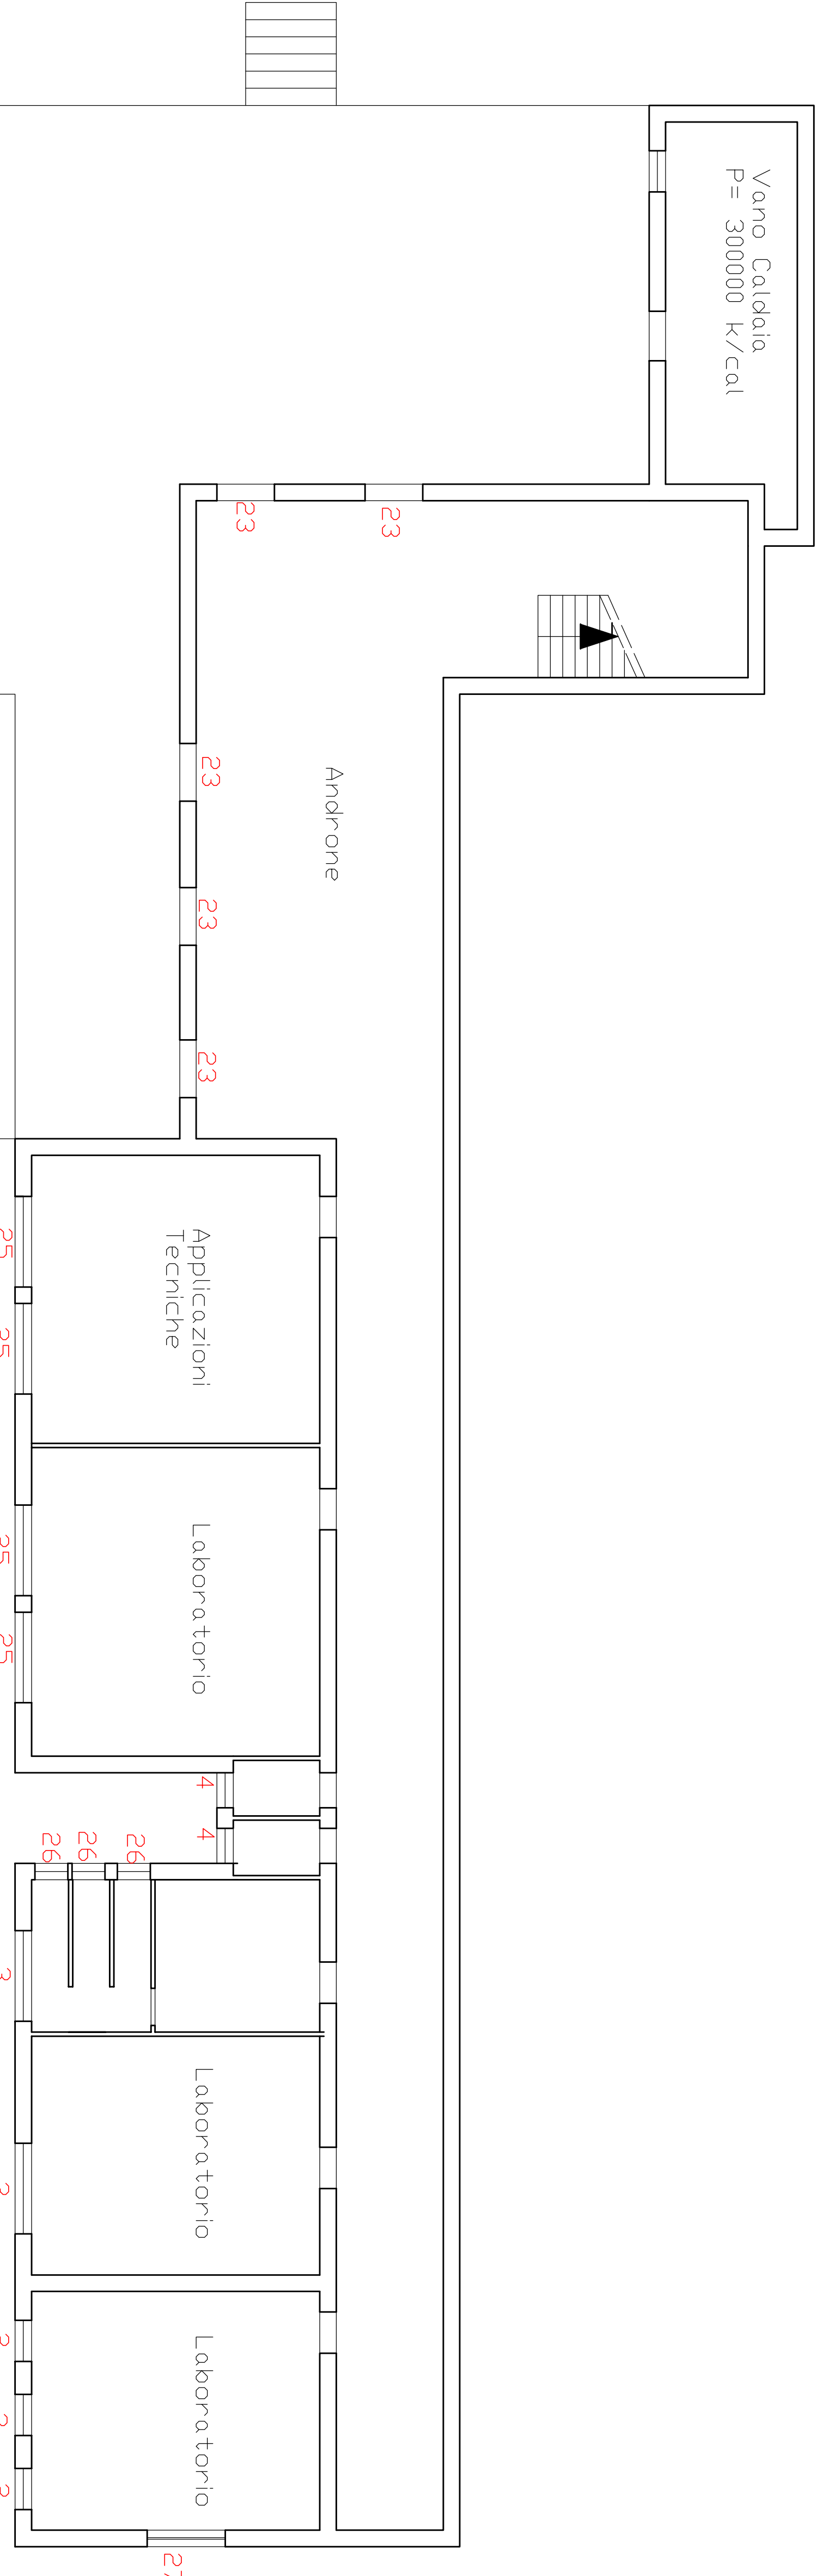


ABACO INFISSI PIANO 1°				
TIPO	QUANTITA'	DIMENSIONI INFISSO (m)	SUPERFICE INFISSO (mq)	SUPERFICE TOTALE INFISSI (mq)
1	2	1,45 x 2,62	3,80	7,60
2	5	1,07 x 1,77	1,89	9,47
3	23	2,37 x 1,77	4,19	96,48
4	5	0,85 x 1,77	1,50	7,52
5	1	2,92 x 1,77	5,17	5,17
6	1	3,14 x 1,77	5,56	5,56
7	1	2,79 x 1,77	4,94	4,94
8	3	2,71 x 2,43	6,59	19,76
9	1	2,73 x 1,77	4,83	4,83
10	2	1,24 x 1,77	2,19	4,39
11	2	1,10 x 1,77	1,95	3,89
12	18	0,70 x 1,77	1,24	22,30
13	6	1,04 x 1,77	1,84	11,04
14	1	2,75 x 1,77	4,87	4,87
15	1	1,72 x 1,45	2,49	2,49
16	1	3,35 x 1,77	5,93	5,93
17	1	1,22 x 1,77	2,16	2,16
TOTALE			185,06	219,47

PITTURAZIONE PARETI CON
PITTURA BIOCOMPATIBILE

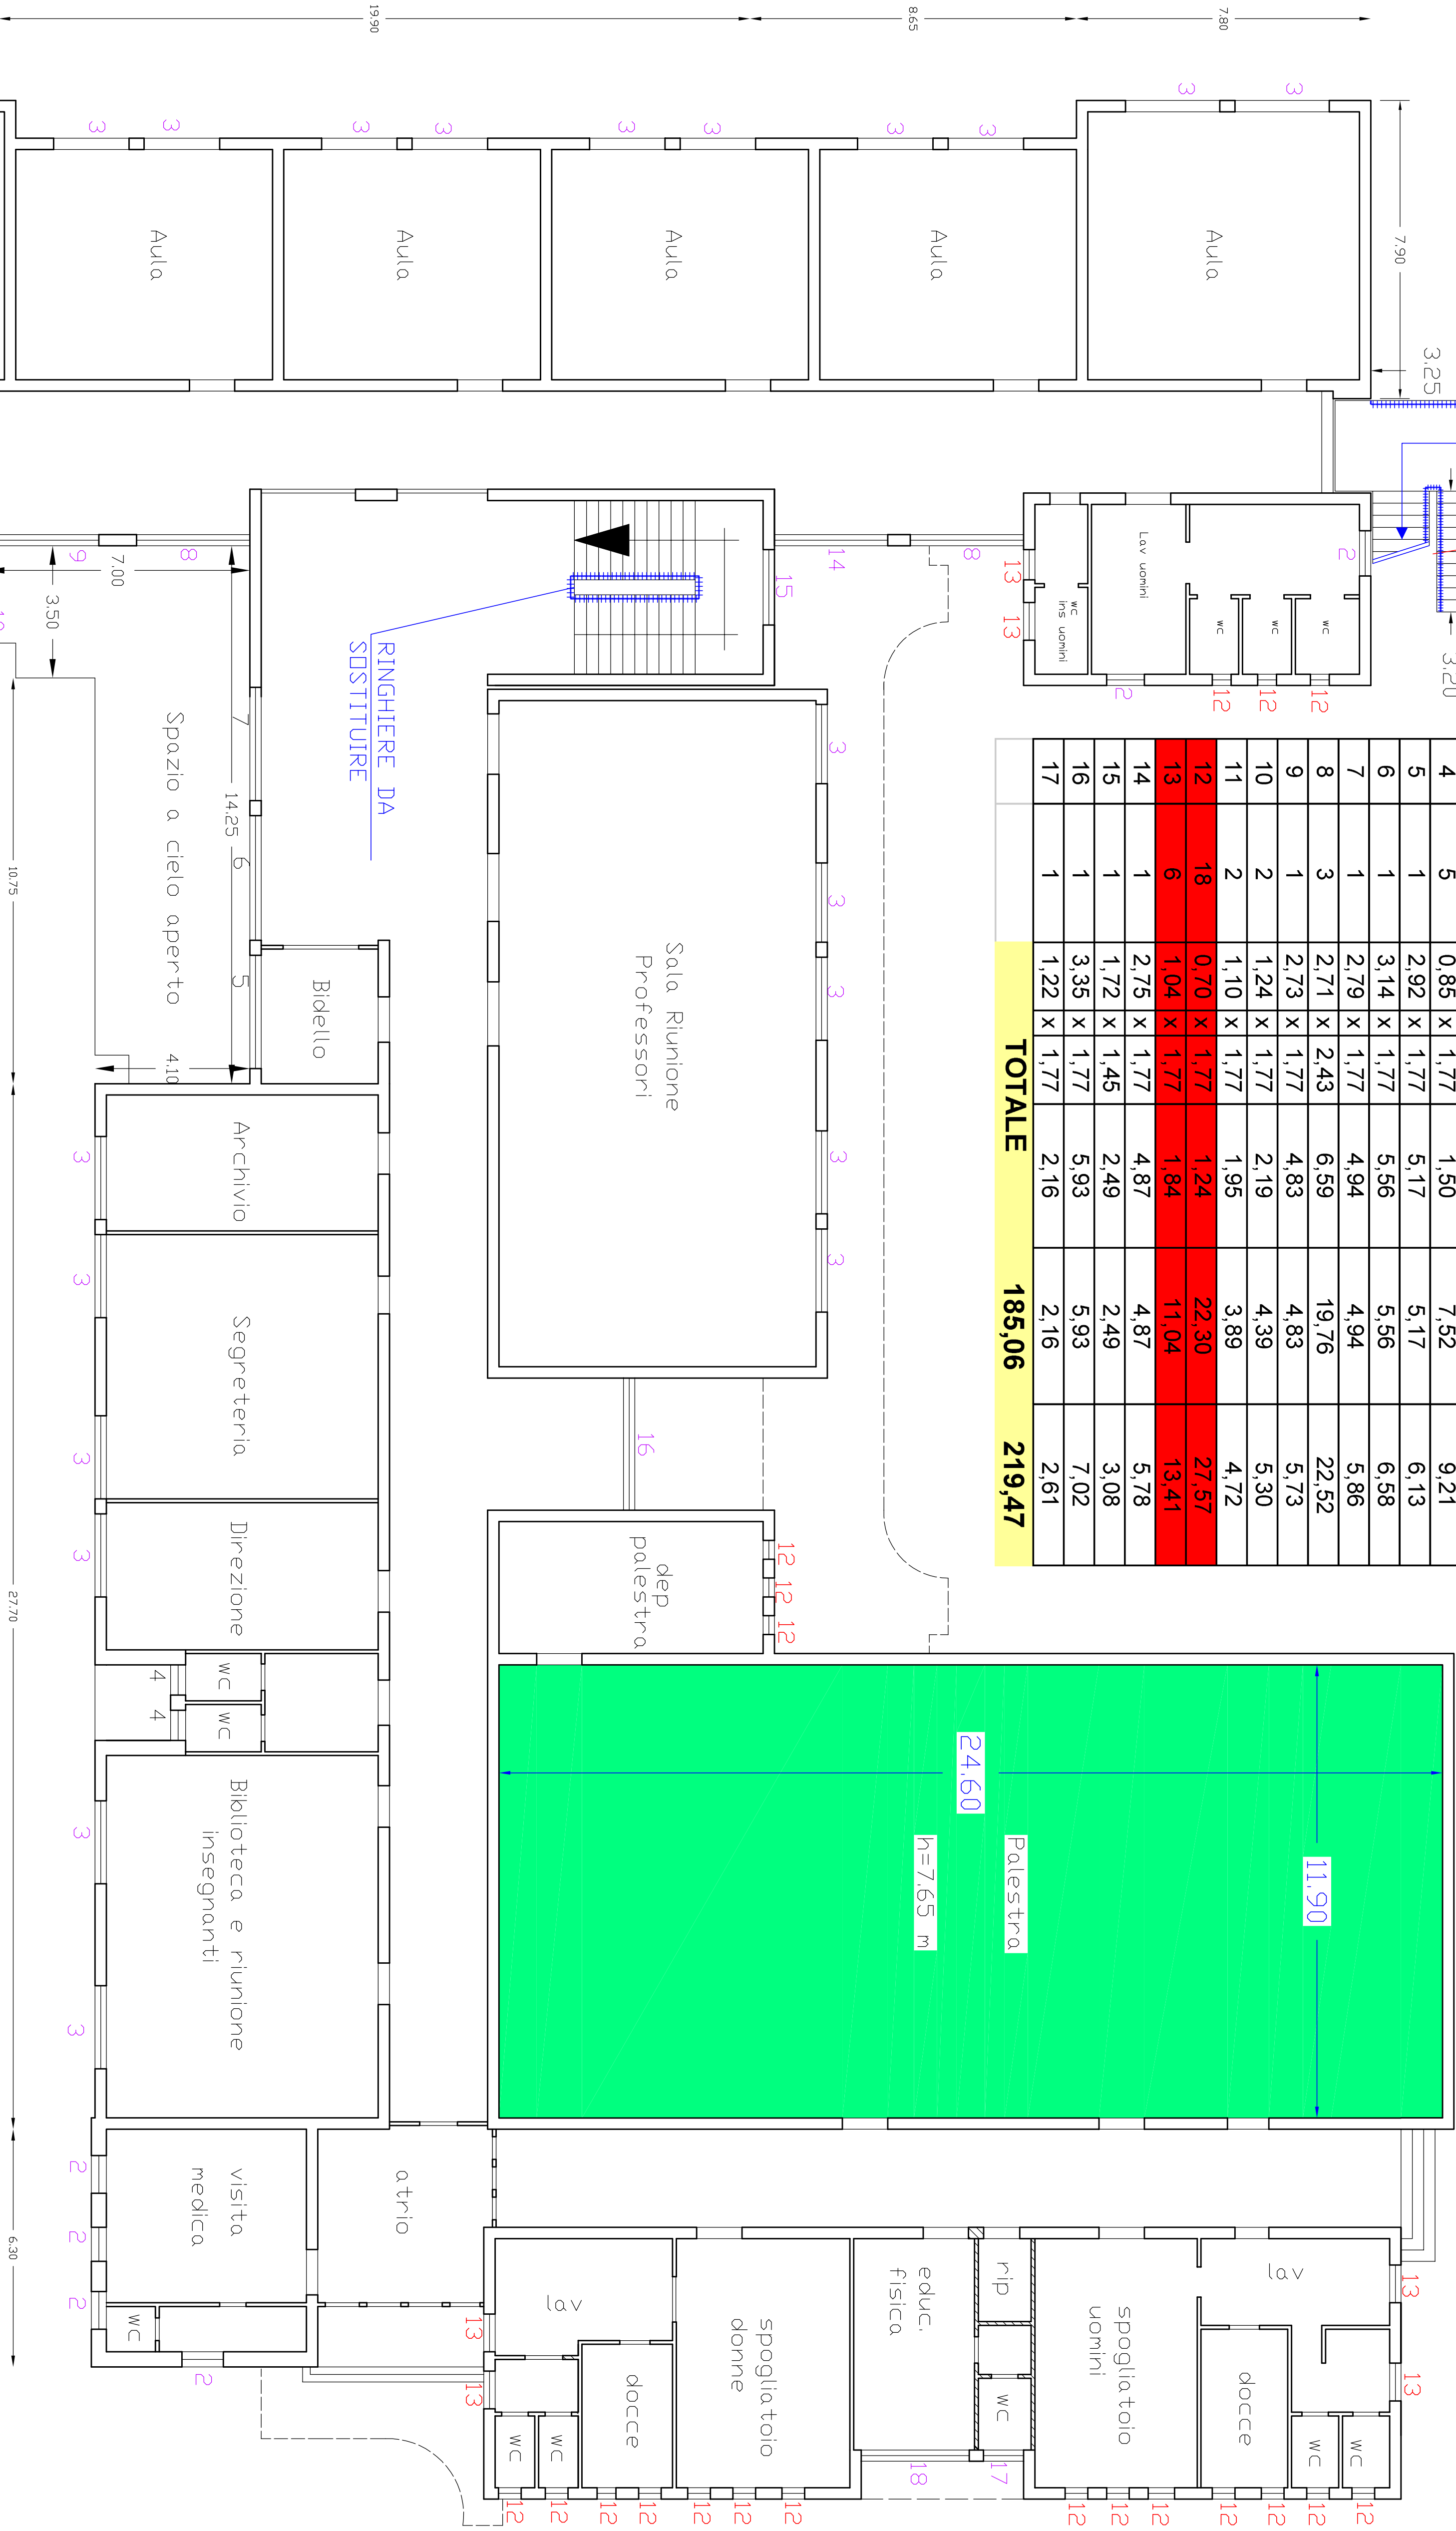

Pianta Piano Terra

ABACO INFISSI PIANO TERRA				
TIPO	QUANTITA'	DIMENSIONI INFISSO (m)	SUPERFICE INFISSO (mq)	SUPERFICE TOTALE INFISSI (mq)
2	3	1,07 x 1,50	1,61	4,82
3	2	2,37 x 1,50	3,56	7,11
4	3	0,85 x 1,50	1,28	3,83
23	5	1,35 x 2,28	3,08	15,39
24	1	2,38 x 2,88	6,85	6,85
25	4	2,36 x 1,50	3,54	14,16
26	3	0,88 x 1,50	1,32	3,96
27	1	1,90 x 1,50	2,85	2,85
28	2	1,54 x 1,50	2,31	4,62
29	1	1,25 x 1,50	1,88	1,88
30	1	2,37 x 1,27	3,01	3,01
31	1	0,70 x 1,27	0,89	0,89
TOTALE			0,00	0,00

INFISSI ELIMINATI IN SEGUITO ALLA RIDUZIONE
DEL FINANZIAMENTO DA D 600.000,00 AD D 522.758,87



COMUNE DI RAGUSA
UFFICIO TECNICO
ADEGUAMENTO DEGLI IMPIANTI E DELLE STRUTTURE DELL'EDIFICIO SCOLASTICO DELLA S.M.S. M. SCHINNA' (EX 'G.B. ODIERNA') ALLE VIGENTI NORMATIVE DI SICUREZZA E IGIENE DEL LAVORO - IMPIANTO E 522.758,87
PROGETTO ESECUTIVO


I PROGETTISTI		REVISIONI		SCALA	TAVOLA
Ing. Giuseppe Corallo		1°	15/11/2013		
Geom. Giovanni Guardino				1:100	5
Geom. Giorgio Iacono					

ELABORATO
PROGETTO - PIANTE PIANO TERRA E PIANO 1°

COMUNE DI RAGUSA
SETTORE V
Progetto esecutivo
Reg. 18/11/2013
art. 52 e 53 D.P.R. 207/2010.
Ing. Michele Scarpulla

COMUNE DI RAGUSA
SETTORE V
Progetto esecutivo
Reg. 18/11/2013
art. 52 e 53 D.P.R. 207/2010.
Ing. Michele Scarpulla

Pianta Piano Primo

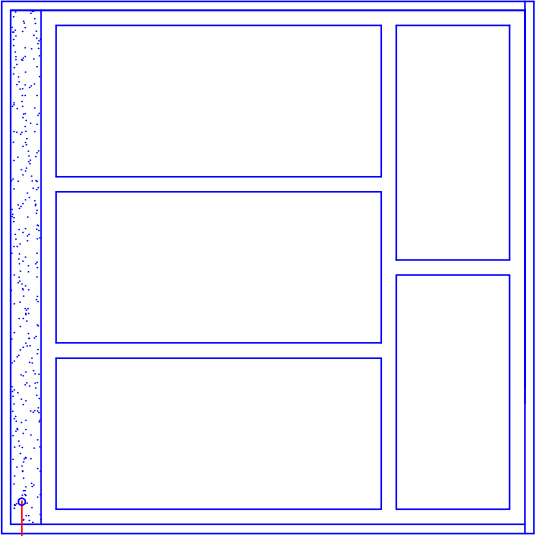

Lastre in pietra di Comiso per
innalzamento davanzale fino
a cm 100.