




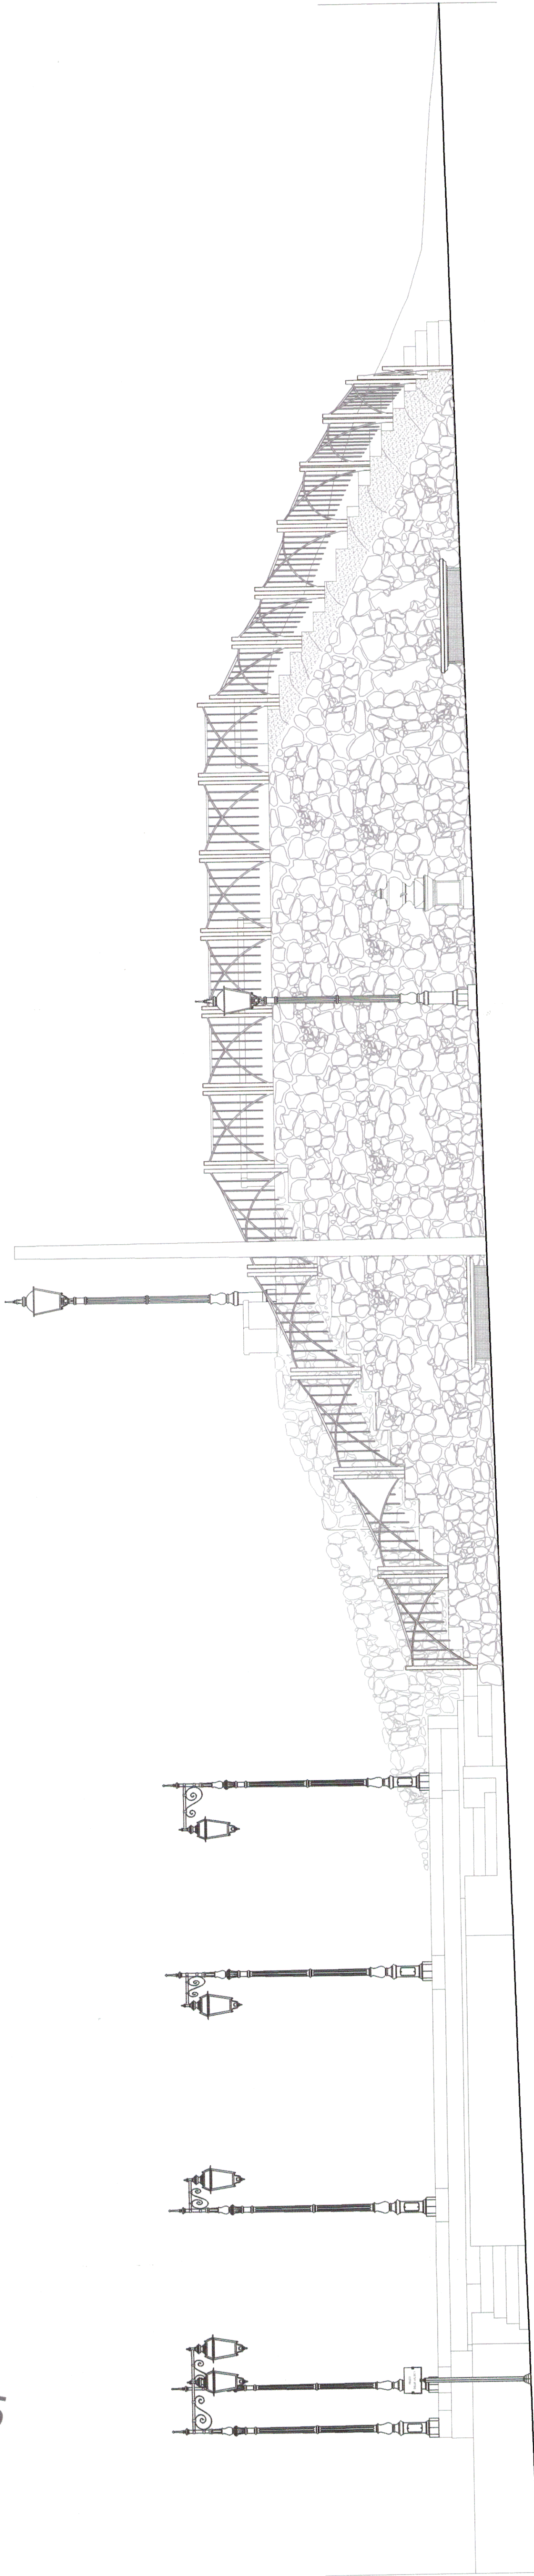

INTERVENTO AREA PALCO DELLA MUSICA

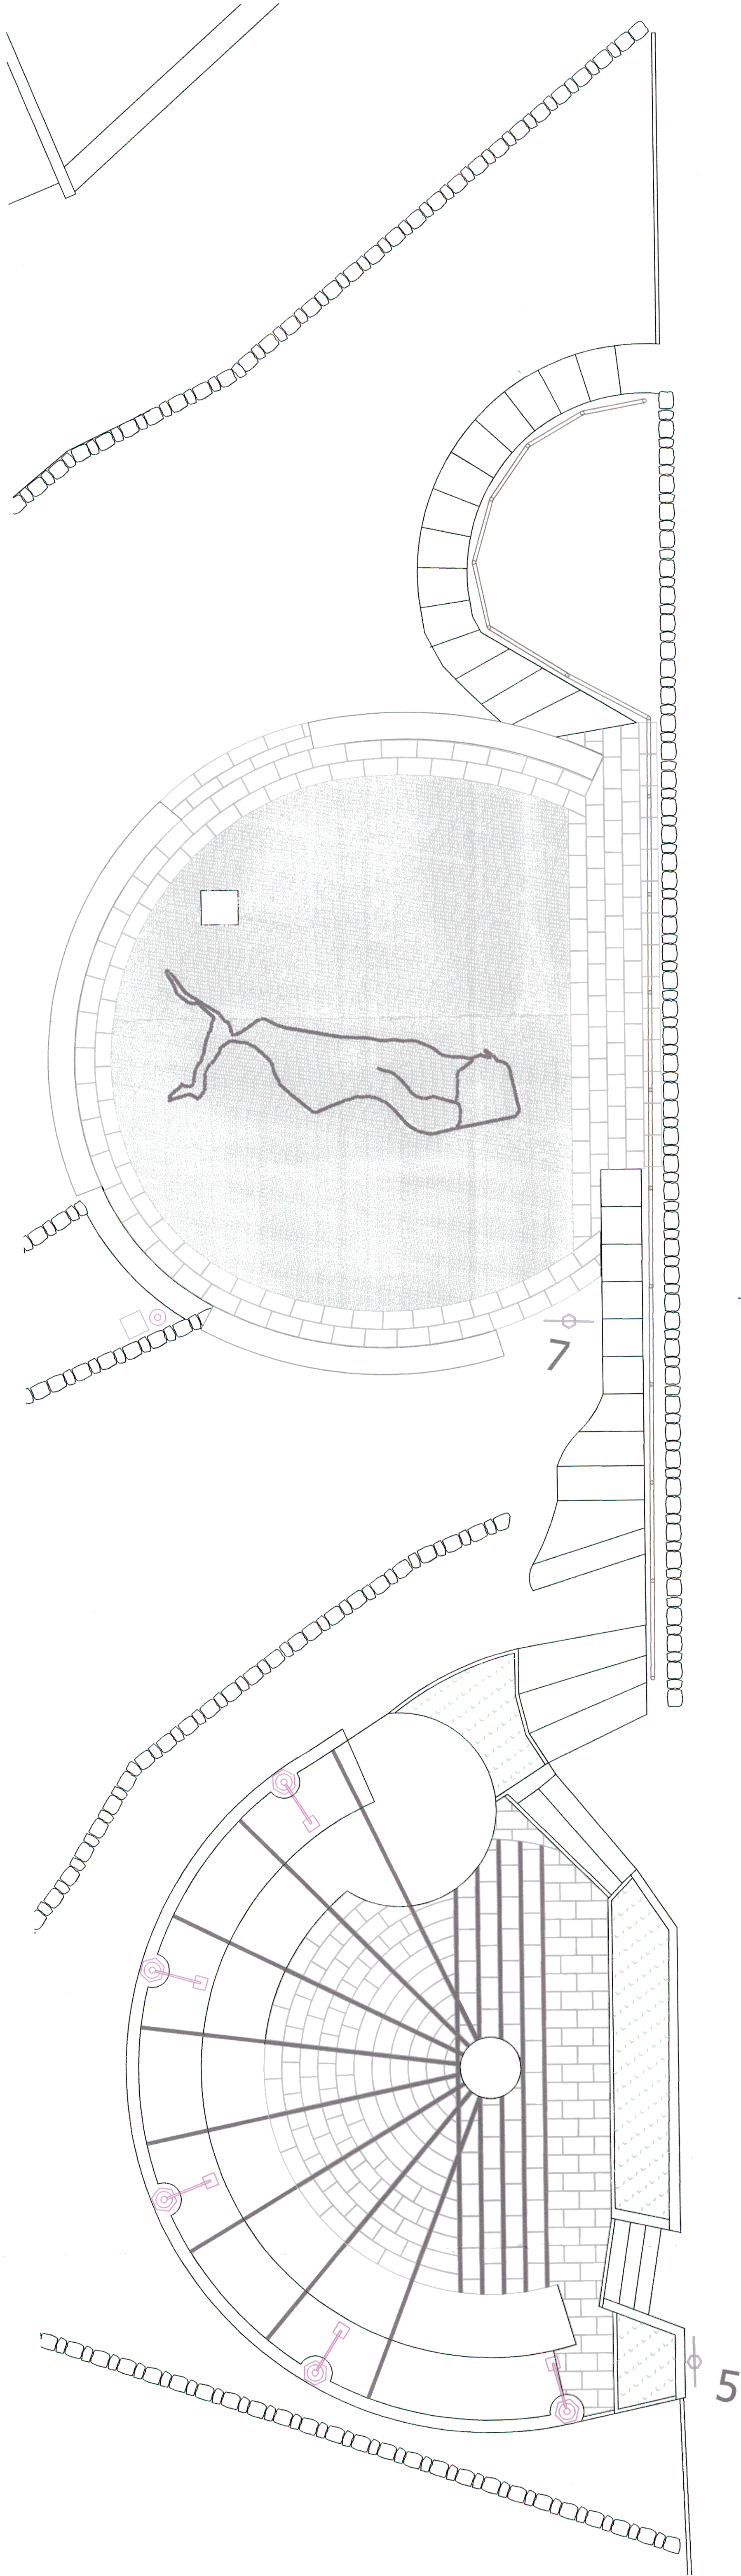

CITTA' DI RAGUSA

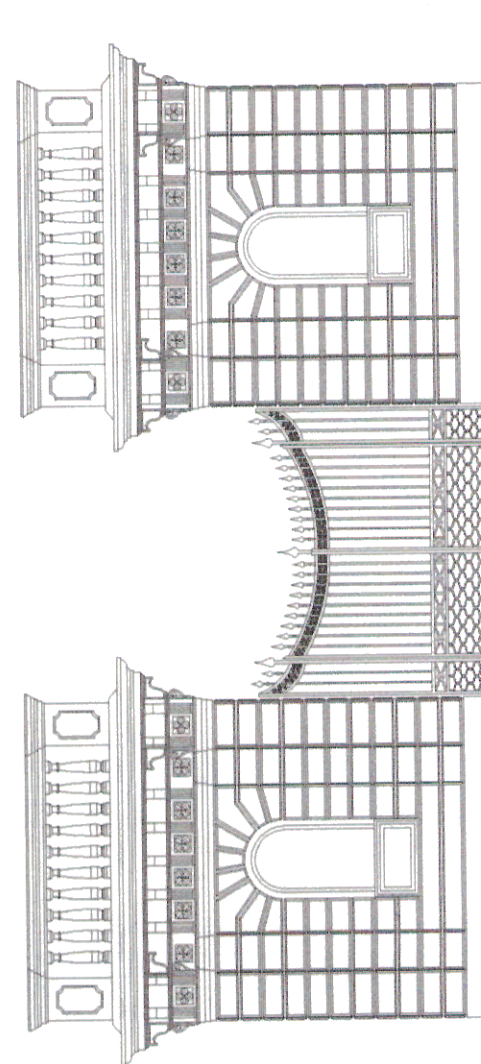

PROGETTO ESECUTIVO

COMPLETAMENTO DEI LAVORI DI PAVIMENTAZIONE,
ORLATURE E RESTAURO DEGLI ELEMENTI
DI ARREDO DEL GIARDINO IBLEO

PROGETTO - PARTICOLARI INTERVENTO PALCO DELLA MUSICA, MONTE DI VENTRE			
TAV. N.	COLLABORATORI:	PROGETTISTI:	
P2	Geo. G. Selvaggio Sig.ra M. Boccheri	Arch. Rosario Scillone Geom. Lorenzo Cascone	
	Scala: 1:200		
R.U.P. Ing. Michele Scarpulla	IL DIRIGENTE (Arch. Marcello Dimartino)	L'Ass.re ai Centri Storici Geom. Massimo Iannici	
	IL SINDACO		Federico Piccirilli