

COMUNE DI RAGUSA
UFFICIO TECNICO
SETTORE VI

PROGETTO: APPROVIGIONAMENTO DI ACQUA POTABILE
NELLE ZONE COSTIERE E LIMITROFE
IMPORTO €.1.500.000,00

ESECUTIVO

ELLENCO DEGLI ELABORATI

- D1 = Corografia
- D2 = Pianimetria generale serbatoio e locale potabilizzatore
- D3 = Pianta prospetti e sezioni serbatoio
- D4 = Pianta prospetti e sezioni locali potabilizzatore
- D5 = Pianimetria condotta idrica
- D6 = Profilo condotta idrica
- D7 = Particolari costruttivi
- D8 = Piano particolare d'esproprio
- D9 = Disegni strutturali locale potabilizzatore

I PROGETTISTI:

ING. ROSSO Francesco
GEOM. BUONISI Domenico
GEOM. RUSSO Enzo
GEOM. CHERSARI Salvatore
GEOM. DIGRADI Roberto

D2

IL R.U.P.:

ING. BUCINTO Giuseppe

DATA:


SCALA:

1:200



20/01/1985

242,7

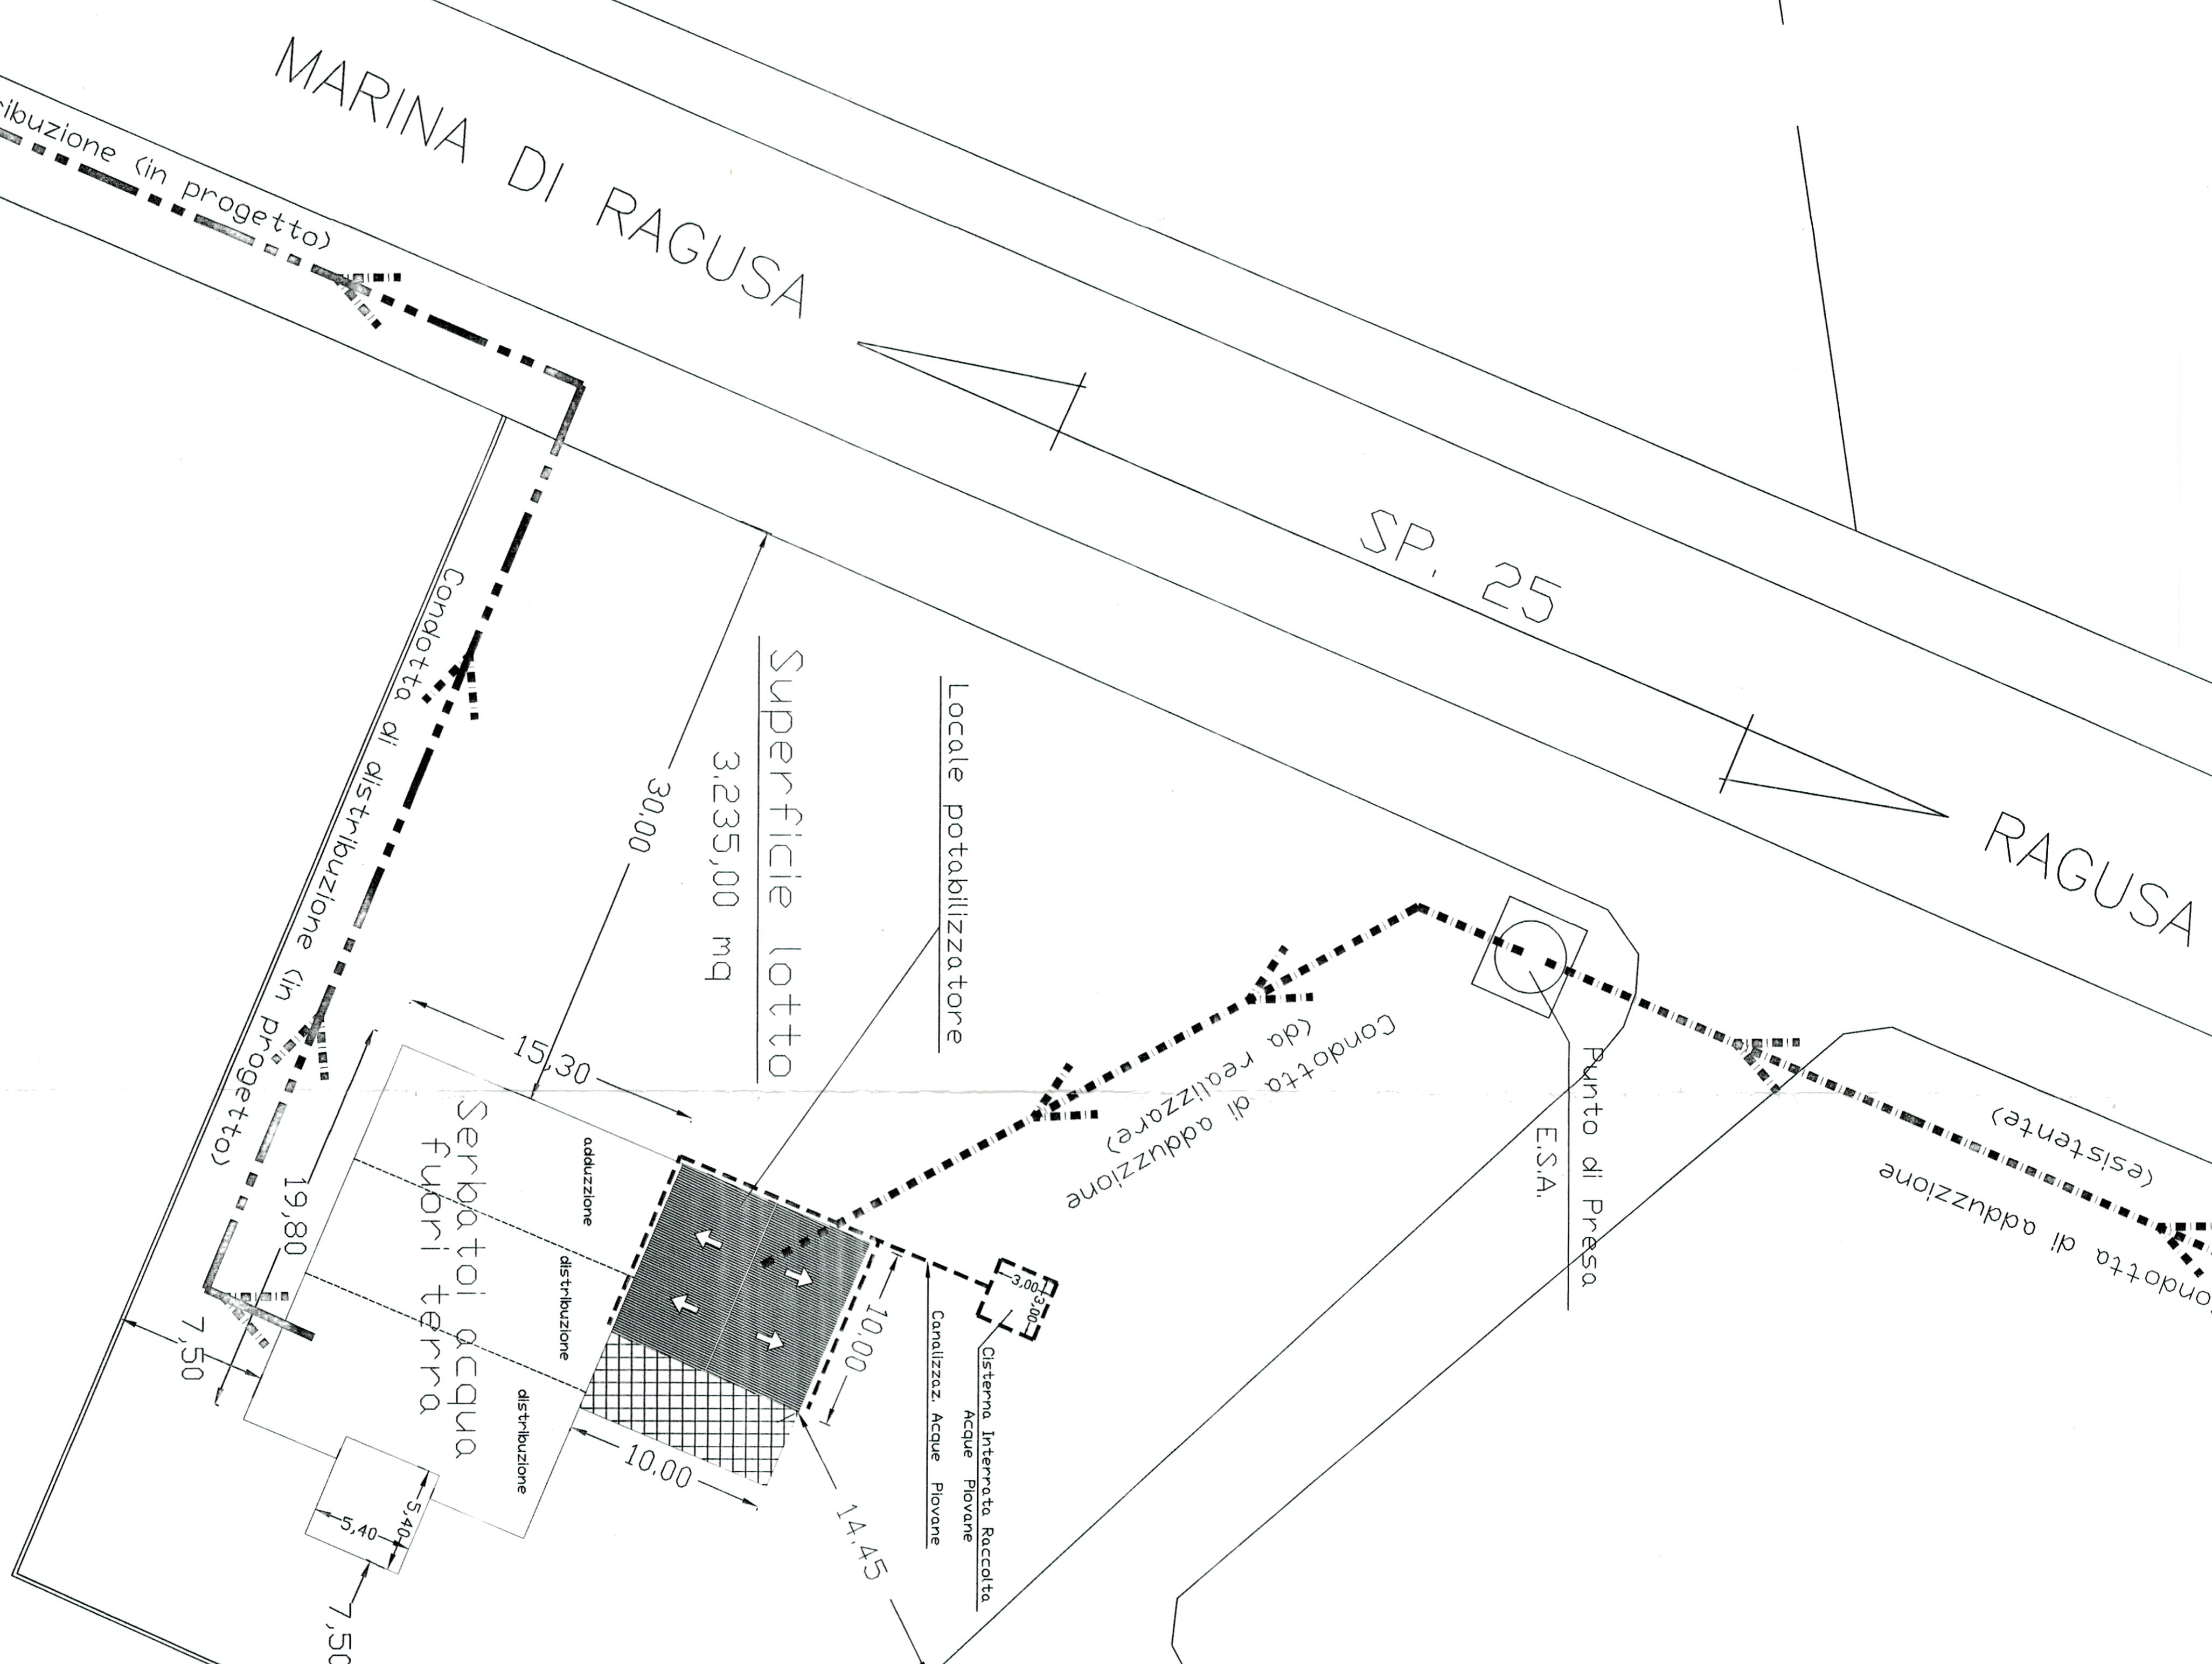

247,8