

Part. 1 scala 1:5



COMUNE DI RAGUSA

UFFICIO TECNICO

LAVORI NECESSARI PER LA MESSA IN SICUREZZA DELL'EDIFICIO
SCOLASTICO "IV NOVEMBRE" - IMPORTO € 650.000,00

PROGETTO ESECUTIVO


I PROGETTISTI
Ing. Giuseppe Corallo
Geom. Giovanni Guardiano
Geom. Giorgio Iacono

TAVOLA
4

SCALA
1:100

ELABORATO
PIANTA TERRAZZA

SCUOLA ELEMENTARE IV NOVEMBRE

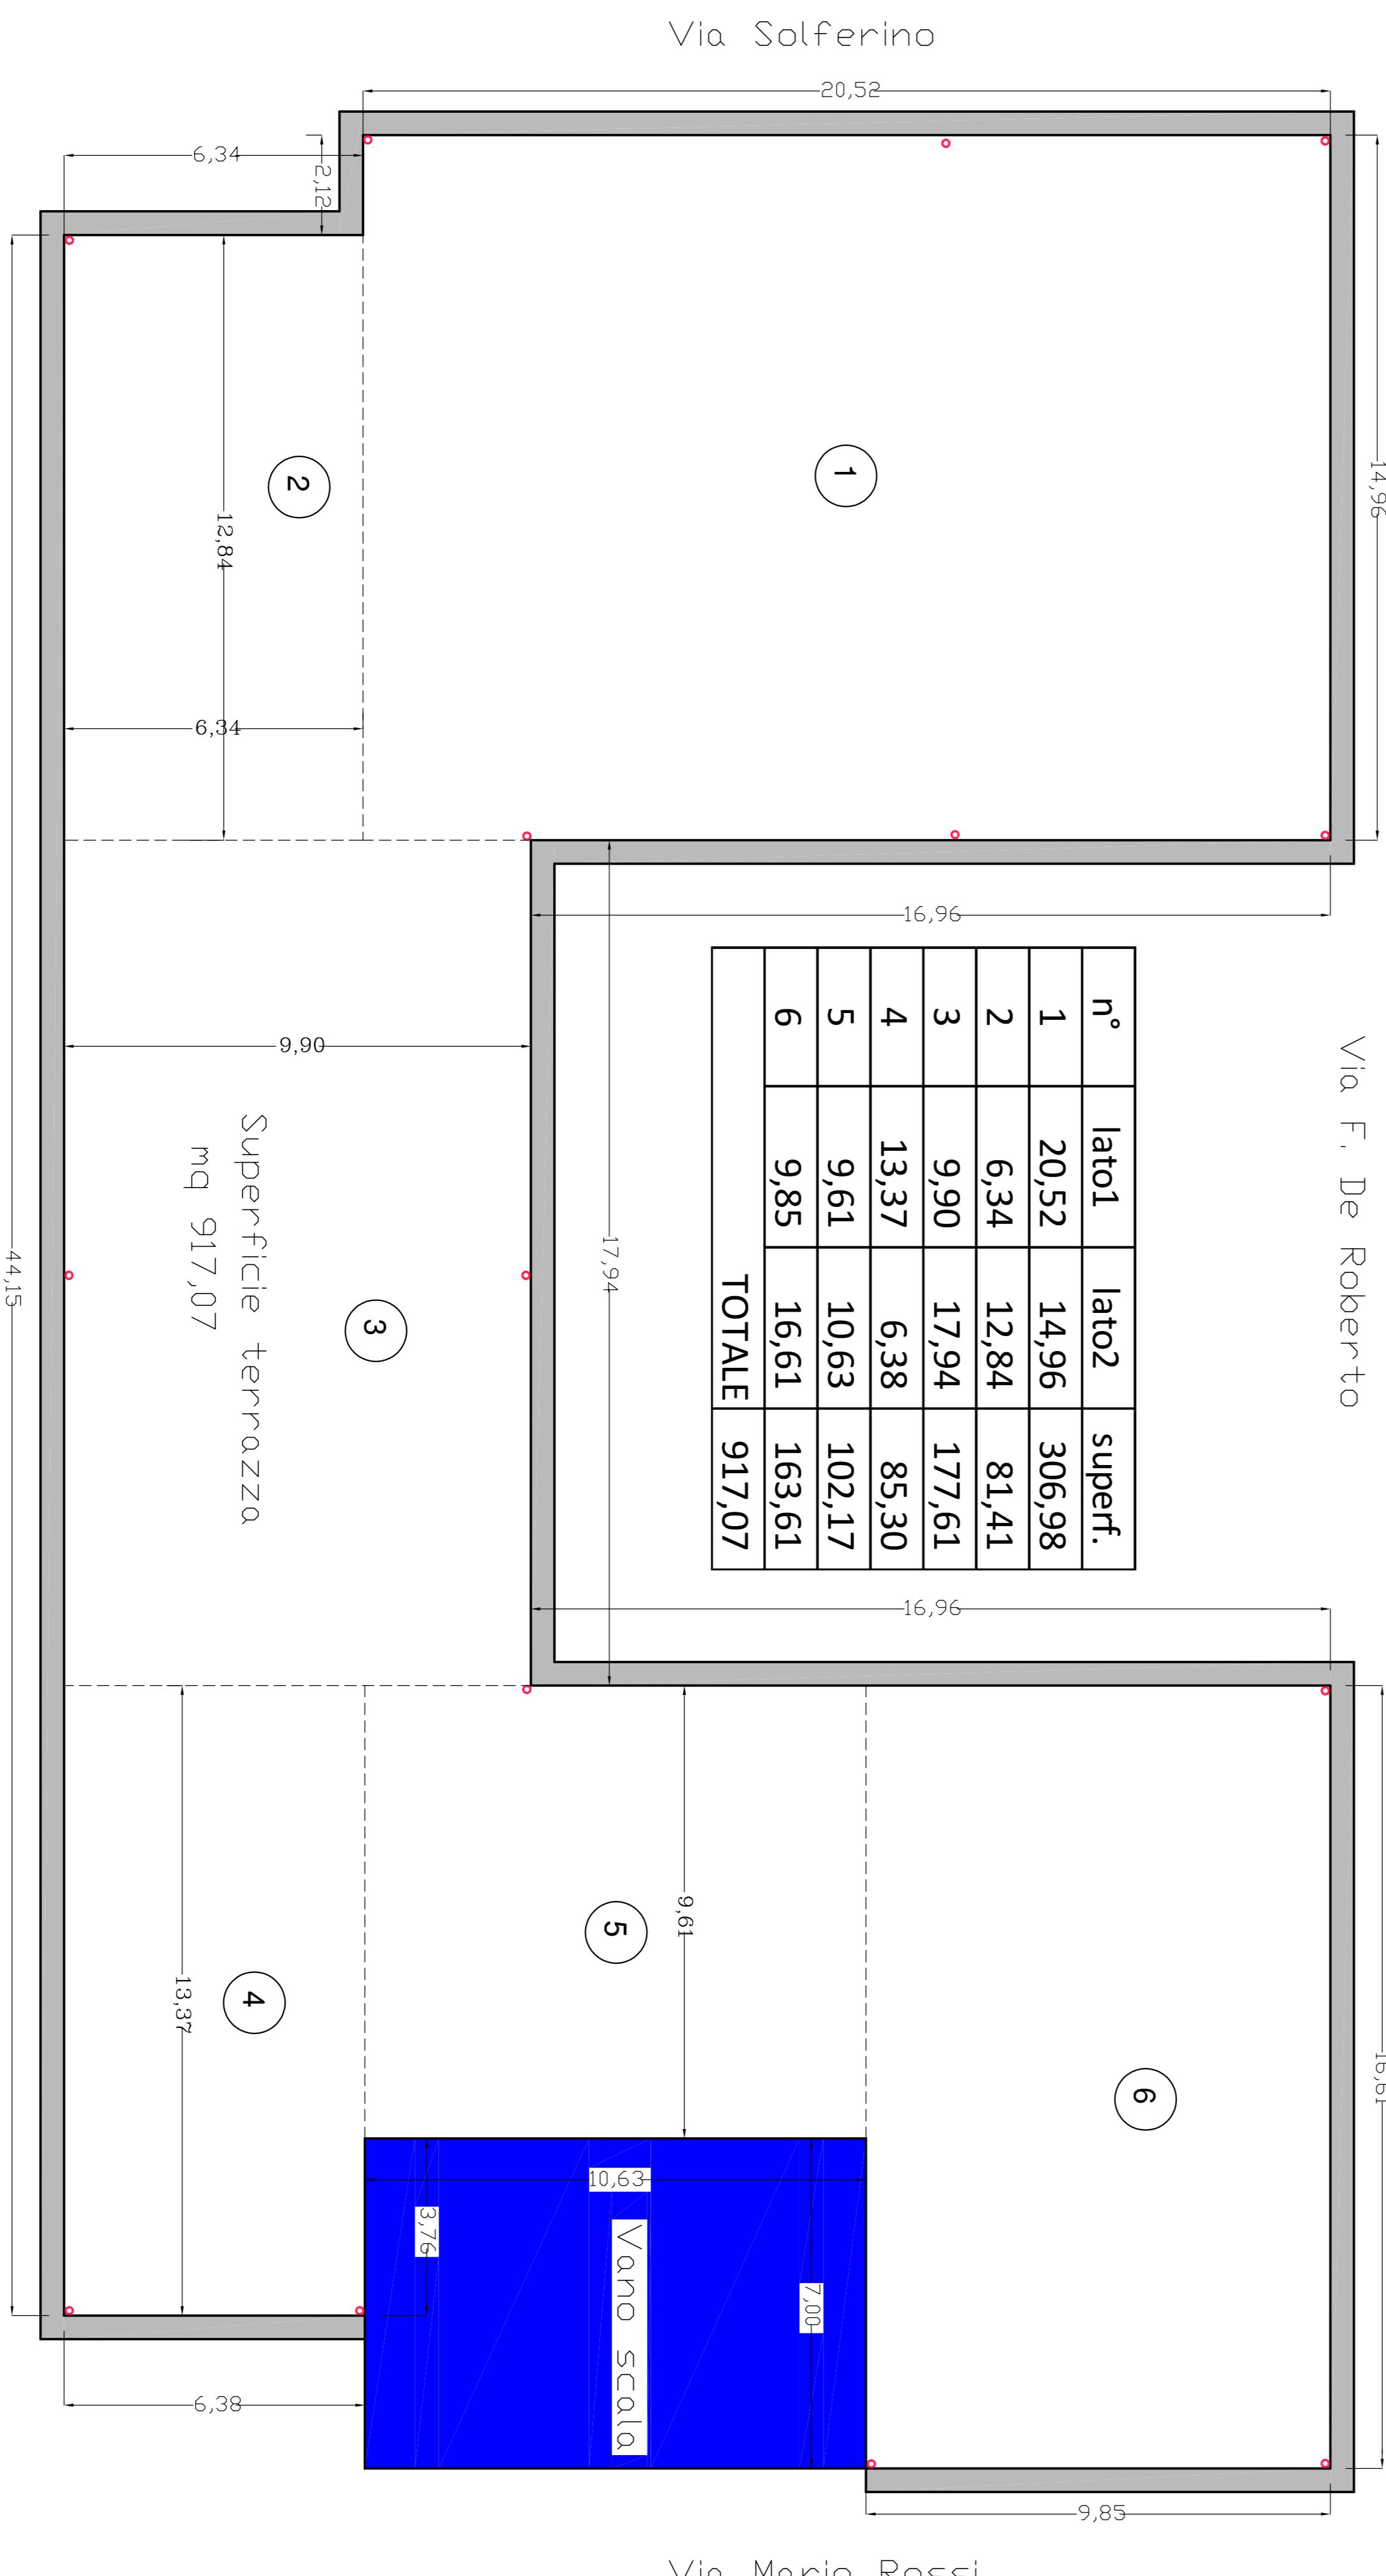

Pianta Copertura

COMUNE DI RAGUSA
SETTORE V
Progetto esecutivo approvato ai sensi degli
art. 52, 53 D.P.R. 20/7/2010
per l'importo complessivo di € 650.000,00
Ragusa 04/10/2013
Il responsabile della verifica
ing. Beniamino Cabro
ing. Michele Scapulla