


COMUNE DI RAGUSA
UFFICIO TECNICO
SETTORE VI

PROGETTO: RIFACIMENTO RETE ACQUEDOTTISTICA –
CORSO MAZZINI E VIE LIMITROFE.
IMPORTO DEI LAVORI EURO 900.000,00

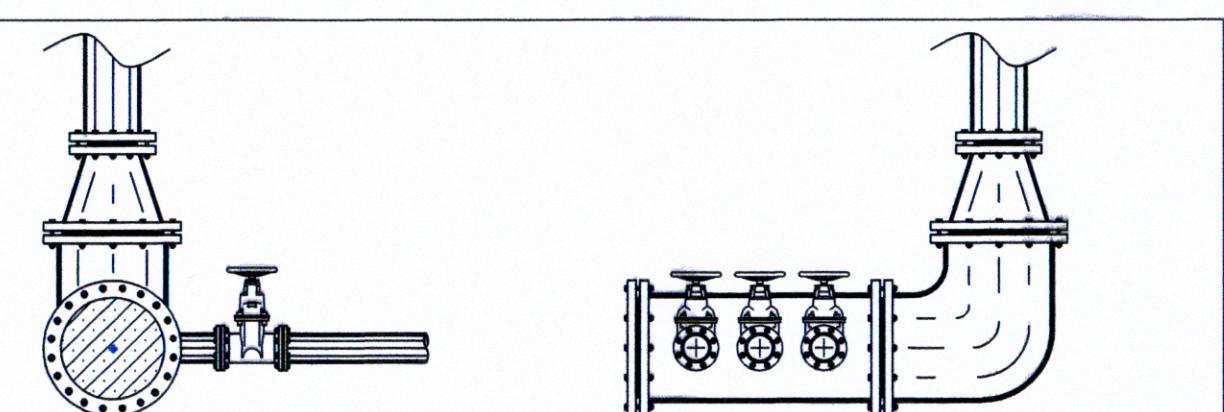

ELLENCO DEGLI ELABORATI	
A RELAZIONE GENERALE	
C1 PLANIMETRIA STATO DI FATTO	
CP1 PLANIMETRIA DI PROGETTO	
D RELAZIONE DI CALCOLO IDRULICO	
E STRUTTURE IN C.A.	
L PARTICOLARI COSTRUTTIVI	
L1 PROFILI STRADALI	
F1 COMPUTO METRICO ESTIMATIVO	
F2 STIMA INCIDENZA MANODOPERA	
H CRONOPROGRAMMA	
I1 CAPITOLATO SPECIALE D'APPALTO	
I2 ELLENCO PREZZI	
I3 ANALISI PREZZI	
I4 PIANO DI SICUREZZA E COORDINAMENTO	
I5 PIANO DI MANUTENZIONE	

PROGETTISTI: L1

ELABORATO

R.U.P.: ING. GIUSEPPE PIEMONTE

VERIFICATORE:

ING. GAETANO ROCCA

COMUNE DI RAGUSA


SETTORE VI

Al sensi dell'art. 7 comma 3 della L.R. 12/2011
si esprime parere favorevole all'avviamento in linea
tecnica di progetto per l'importo complessivo di
Euro 900.000,00

Ragusa, il .../.../2014 Il Responsabile Progetto

Scritto

Autografo

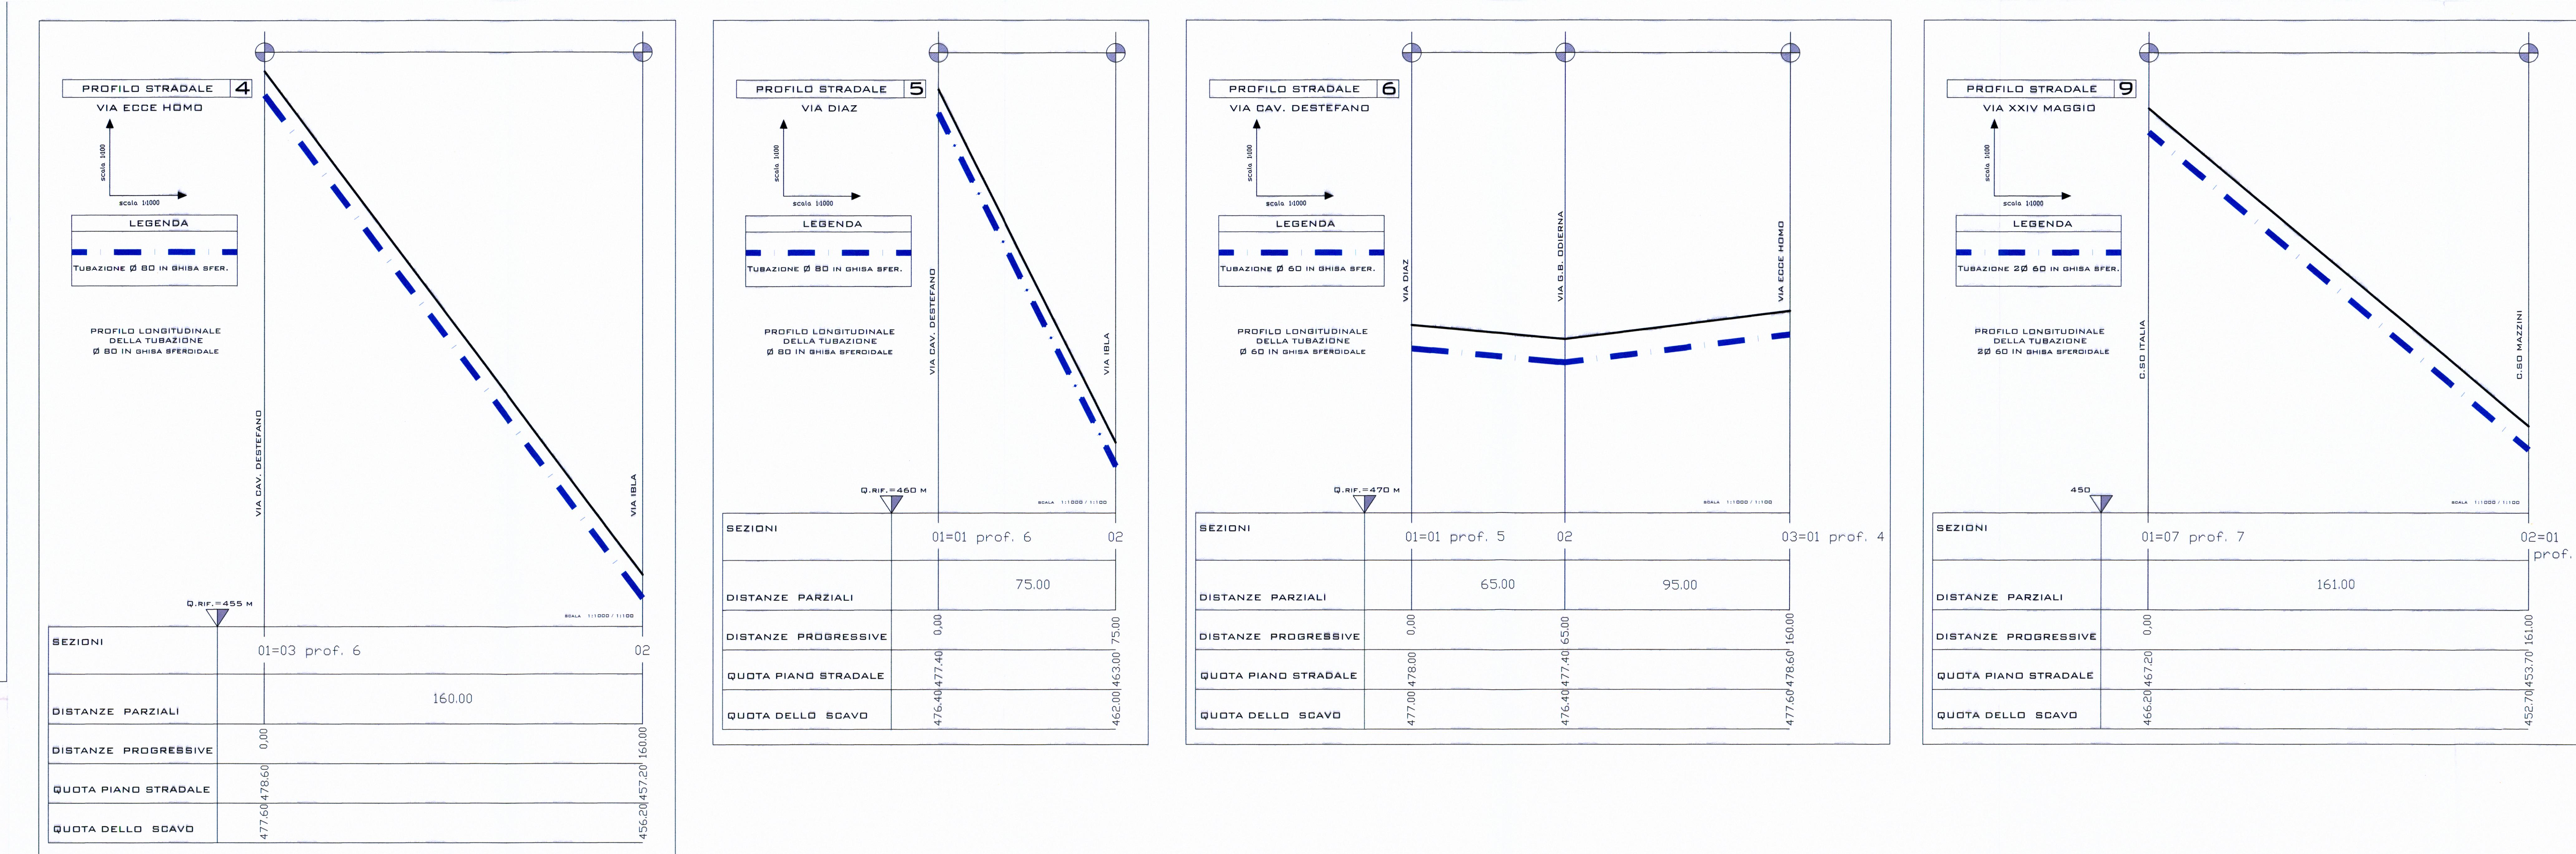

4 VIA ECCE HOMO
TRATTO: CAV. DISTEFANO - VIA IBLA

5 VIA DIAZ
TRATTO: CAV. DISTEFANO - VIA IBLA

6 VIA CAVALIERE DISTEFANO
TRATTO: DIAZ - ECCE HOMO

7 CORSO ITALIA
TRATTO: ROMA - XXIV MAGGIO

8 VIA SAN VITO
TRATTO: VIA ECCE HOMO - PONTE SAN VITO

9 VIA XXIV MAGGIO
TRATTO: C.SO ITALIA - C.SO MAZZINI

