

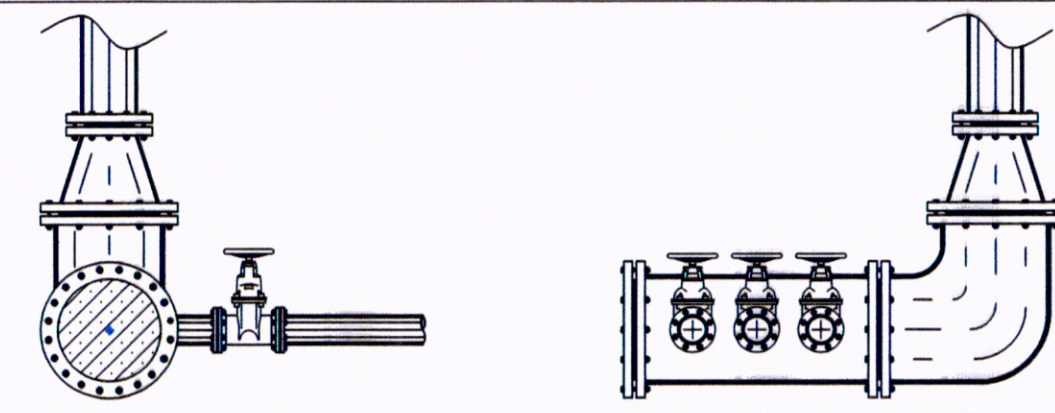


COMUNE DI RAGUSA
UFFICIO TECNICO
SETTORE VI

PROGETTO: RIFACIMENTO RETE ACQUEDOTTISTICA DI VIA
PSAUMIDA E VIE LIMITROFE.
IMPORTO DEI LAVORI EURO 1.500.000,00

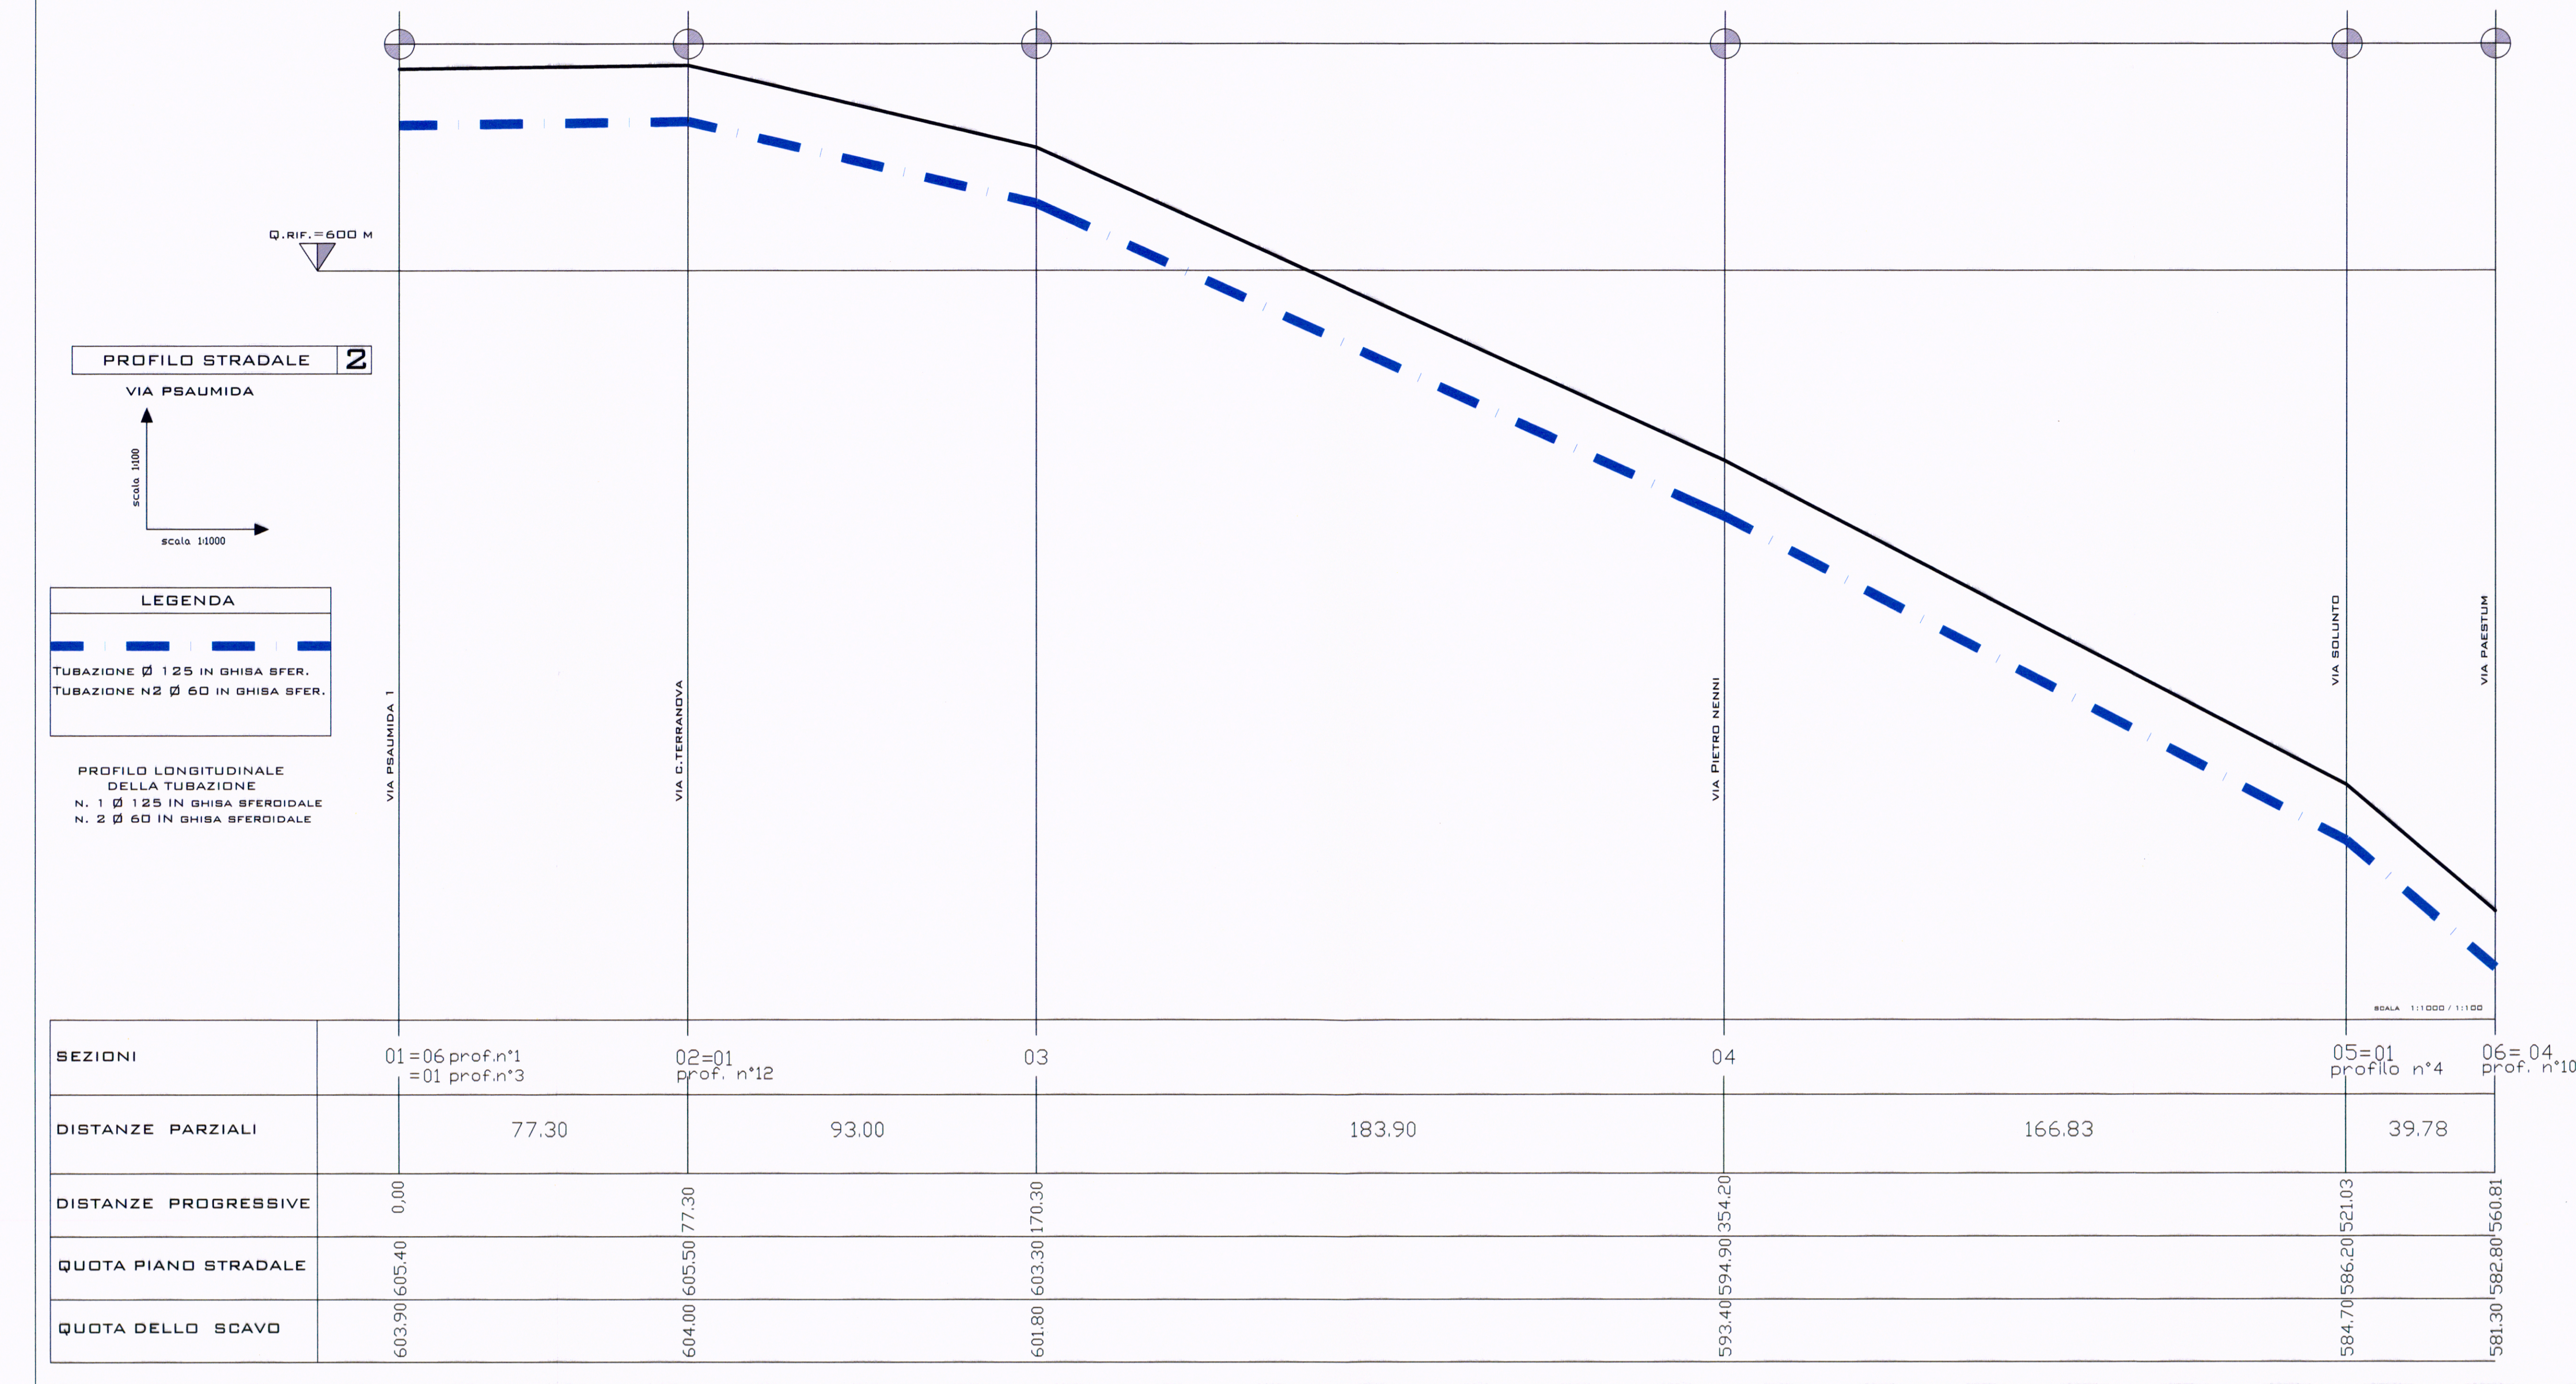

ELENCO DEGLI ELABORATI	PROGETTISTI:	ELABORATO
A RELAZIONE GENERALE	ING. GIUSEPPE PROCTO	L1 (A)
CS1 PLANIMETRIA STATO DI FATTO	ARCH. GIOVANNI ANTONI	
CP1 PLANIMETRIA DI PROGETTO	GEOM. GIOVANNI SCHINNA'	
D RELAZIONE DI CALCOLO IDRAULICO E STRUTTURE IN C.A.		
L PARTICOLARI COSTRUTTIVI	R.U.P.:	
L1 PROFILO STRADALE	ING. GIORGIO PULCHINO	
F1 COMPUTO METRICO ESTIMATIVO	VERIFICATORE:	
F2 STIMA INCIDENZA MANODOPERA	ING. GAETANO ROCCA	
H CRONOPROGRAMMA	COMUNE DI RAGUSA SETTORE VI	
I1 CAPITOLATO SPECIALE D'APPALTO	A sensi dell'art. 5 comma 3 della L.R. 12/2011 in materia della formazione dell'apposizione in linea tecnica del progetto per l'importo complessivo di Euro 1.500.000,00	
I2 ELENCO PREZZI	Ragusa, 02/09/2010	
I3 PIANO DI SICUREZZA E COORDINAMENTO	Il Responsabile del Procedimento ING. G. TUCCHIO	
I4 PIANO DI MANUTENZIONE		

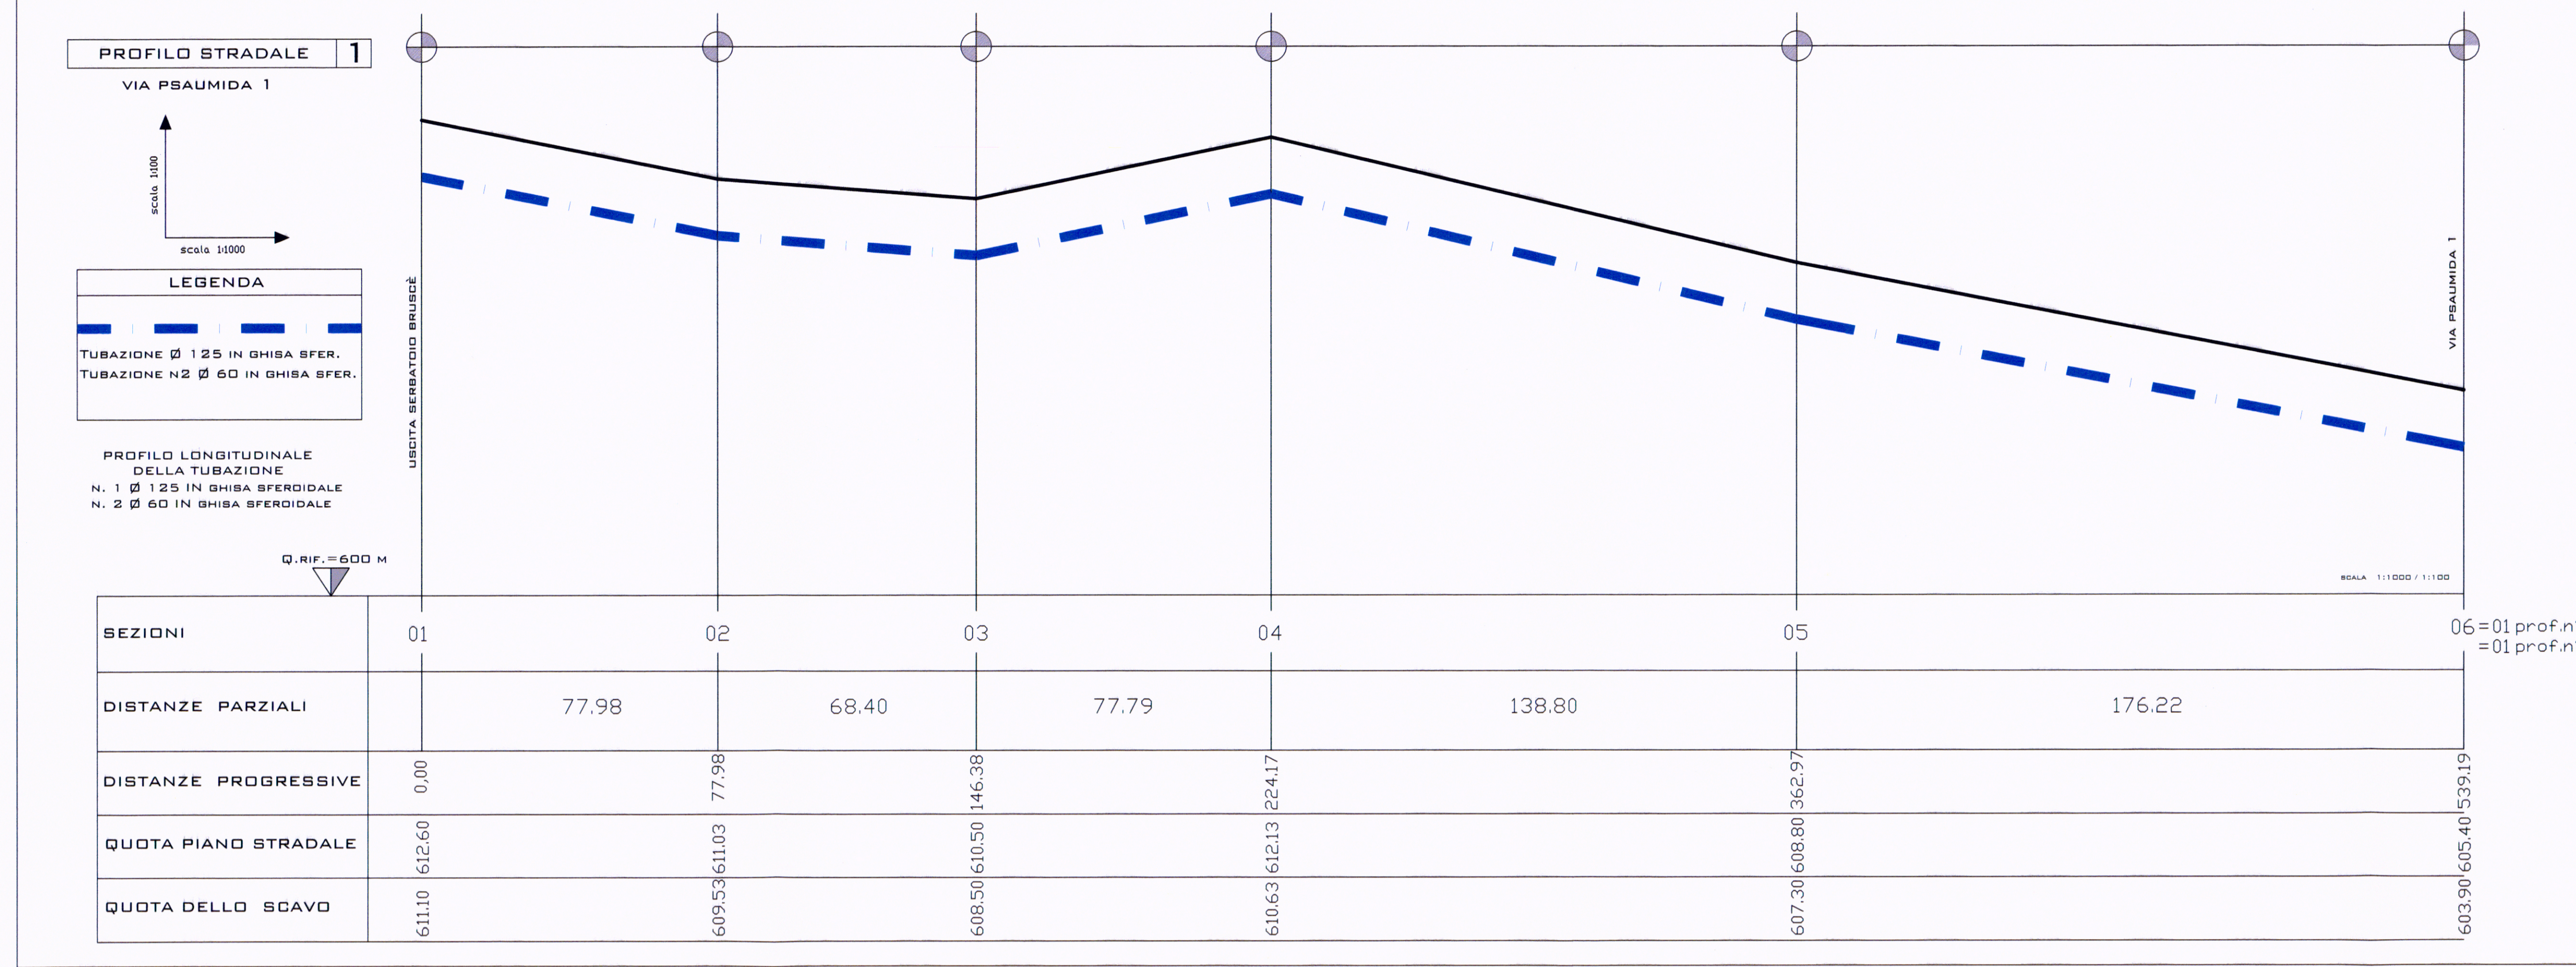

- 1 VIA PSAUMIDA 1**
TRATTO: USCITA SERBATOIO BRUSCE' - VIA PSAUMIDA 1
- 2 VIA PSAUMIDA**
TRATTO: VIA PSAUMIDA 1 - VIA PAESTUM
- 3 VIA E. BERLINGUER**
TRATTO: VIA PSAUMIDA
- 4 VIA SOLUNTO**
TRATTO: VIA PSAUMIDA - VIA CARONIA
- 5 VIA CARONIA**
TRATTO: VIA C. TERRANOVA - VIA PAESTUM

