


COMUNE DI RAGUSA

UFFICIO TECNICO

SETTORE VI

PROGETTO: RIFACIMENTO RETE ACQUEDOTTISTICA DI VIA PSAUMIDA E VIE LIMITROFE.

IMPORTO DEI LAVORI EURO 1.500.000,00

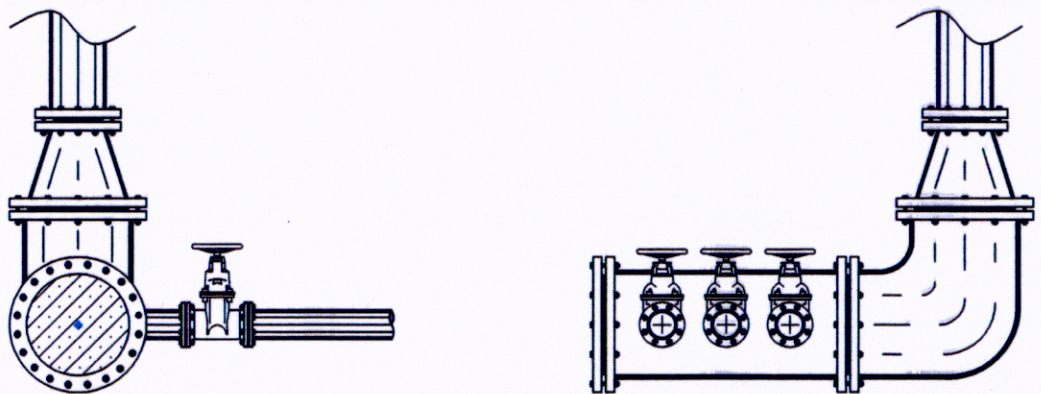

ELENCO DEGLI ELABORATI

A RELAZIONE GENERALE

CS1 PLANIMETRIA STATO DI FATTO

CP1 PLANIMETRIA DI PROGETTO

D RELAZIONE DI CALCOLO IDRAULICO E STRUTTURE IN C.A.

L PARTICOLARI COSTRUTTIVI

L1 PROFILO STRADALE

F1 COMPUTO METRICO ESTIMATIVO

F2 STIMA INCIDENZA MANODOPERA

H CRONOPROGRAMMA

I1 CAPITOLATO SPECIALE D'APPALTO

I2 ELENCO PREZZI

I3 PIANO DI SICUREZZA E COORDINAMENTO

I4 PIANO DI MANUTENZIONE

PROGETTISTI:

ING. GIUSEPPE PUGLITTO

ARCH. ROSSARIO CALONE

GEOM. GIOVANNI SCHINNA'

R.U.P.:

ING. GIORGIO PLUCHINO

VERIFICATORE:

ING. GAETANO ROCCHI

COMUNE DI RAGUSA

SETTORE VI

Al sensi dell'art. 5 comma 3 della L.R. 12/2011 si esprime parere favorevole all'approvazione in linea tecnica del progetto per l'importo complessivo di Euro 1.500.000,00

Ragusa, 17





Il Responsabile del Procedimento

ING. G. PLUCHINO

ELABORATO

L1

®

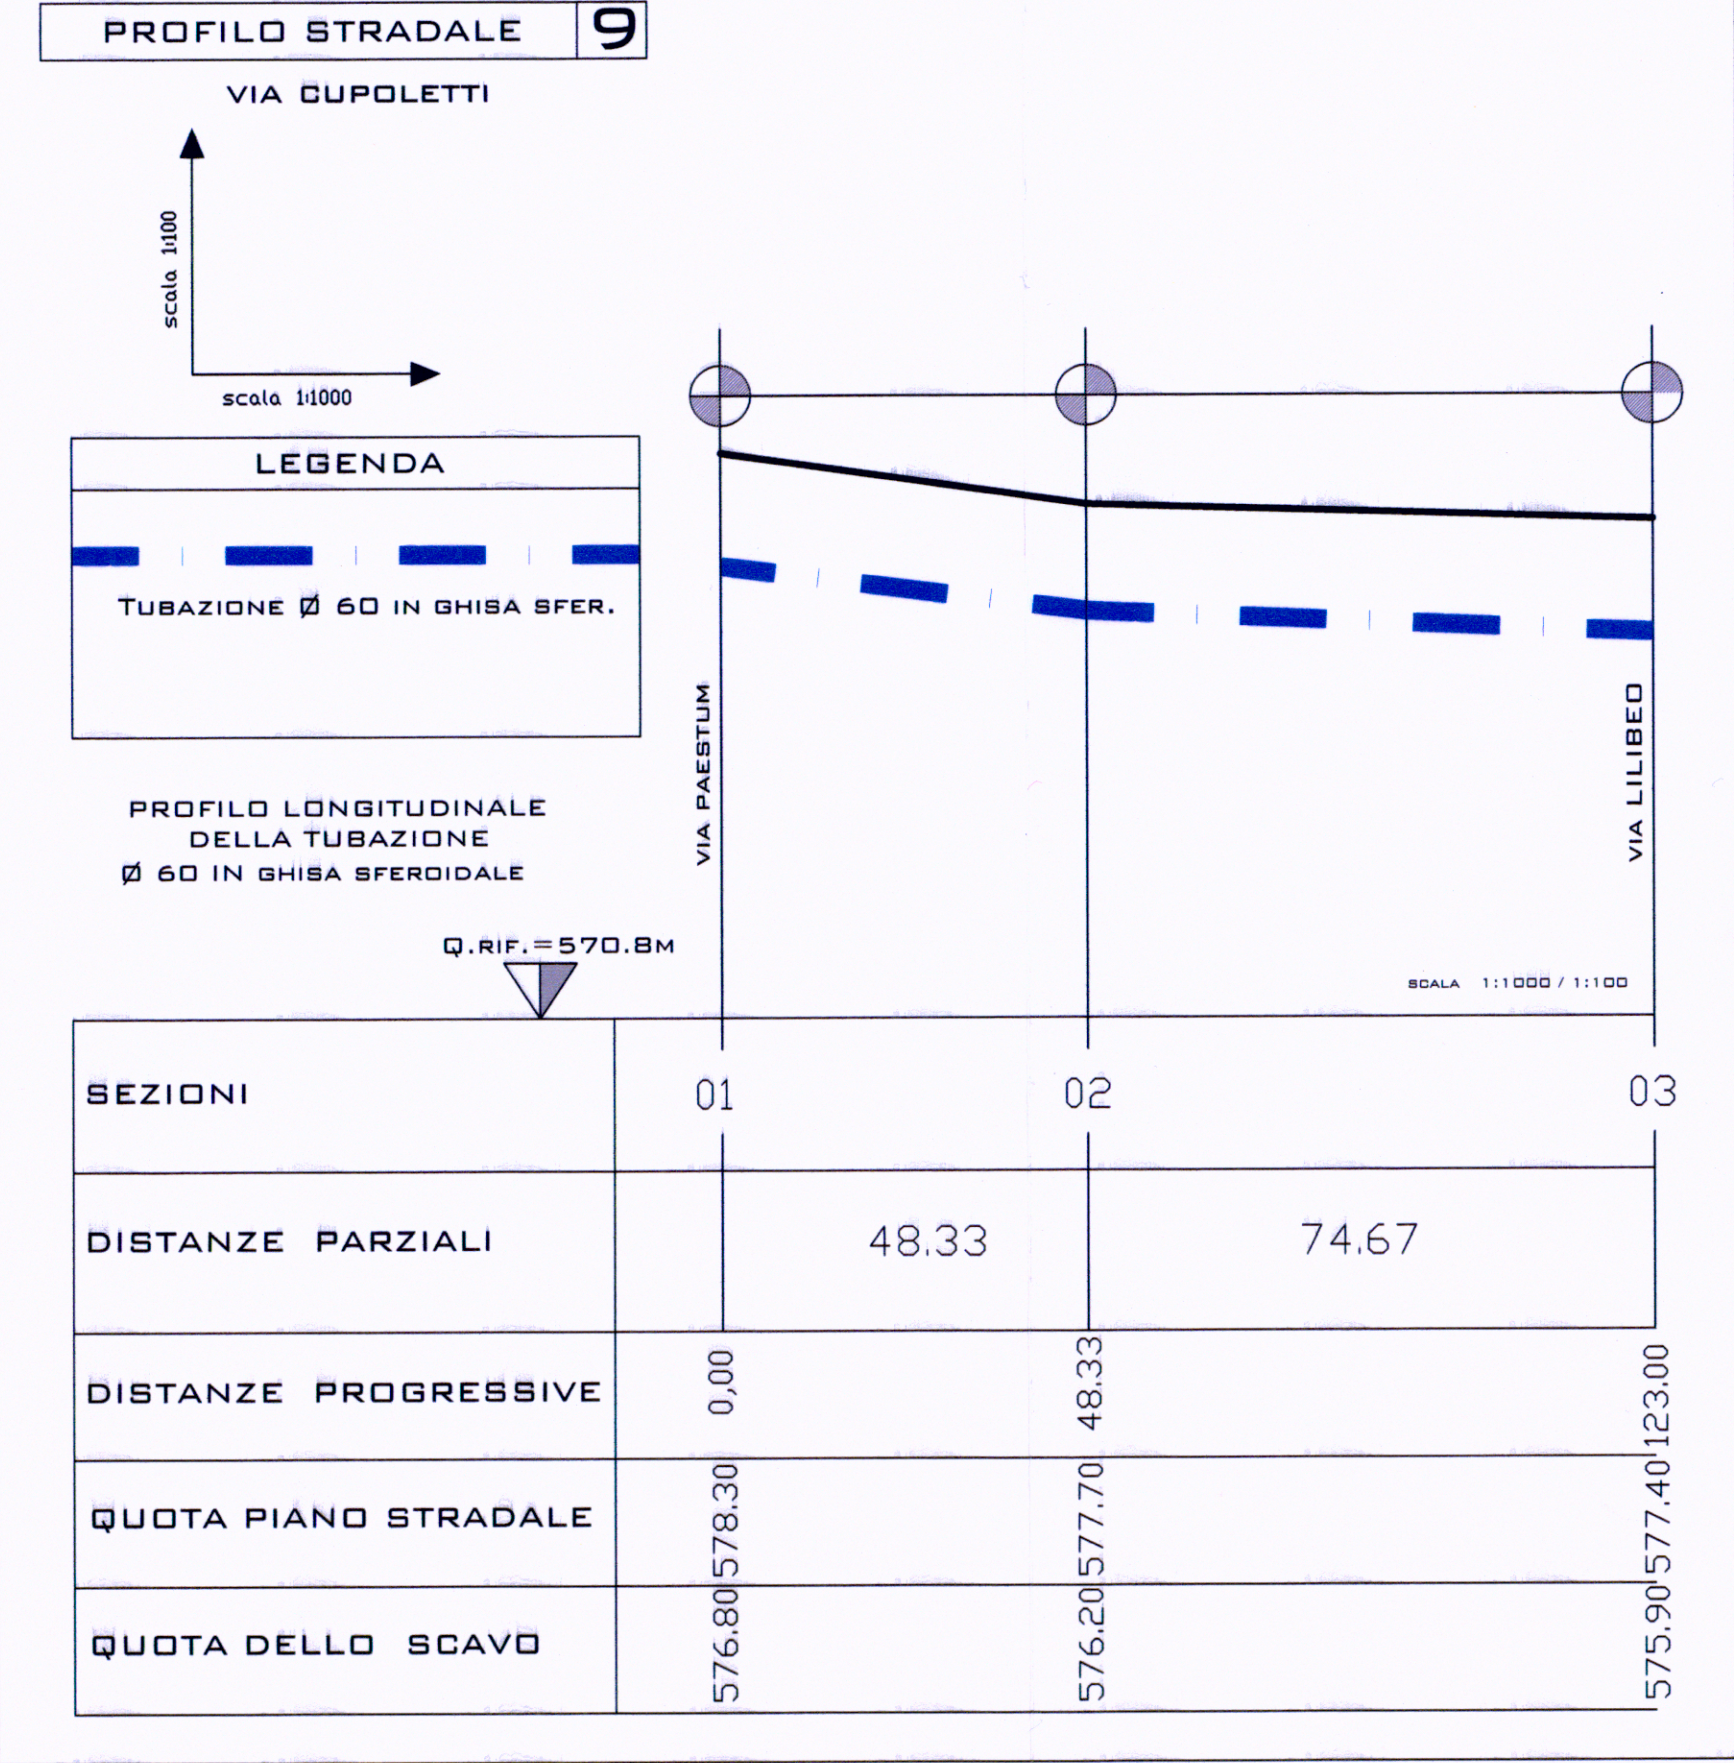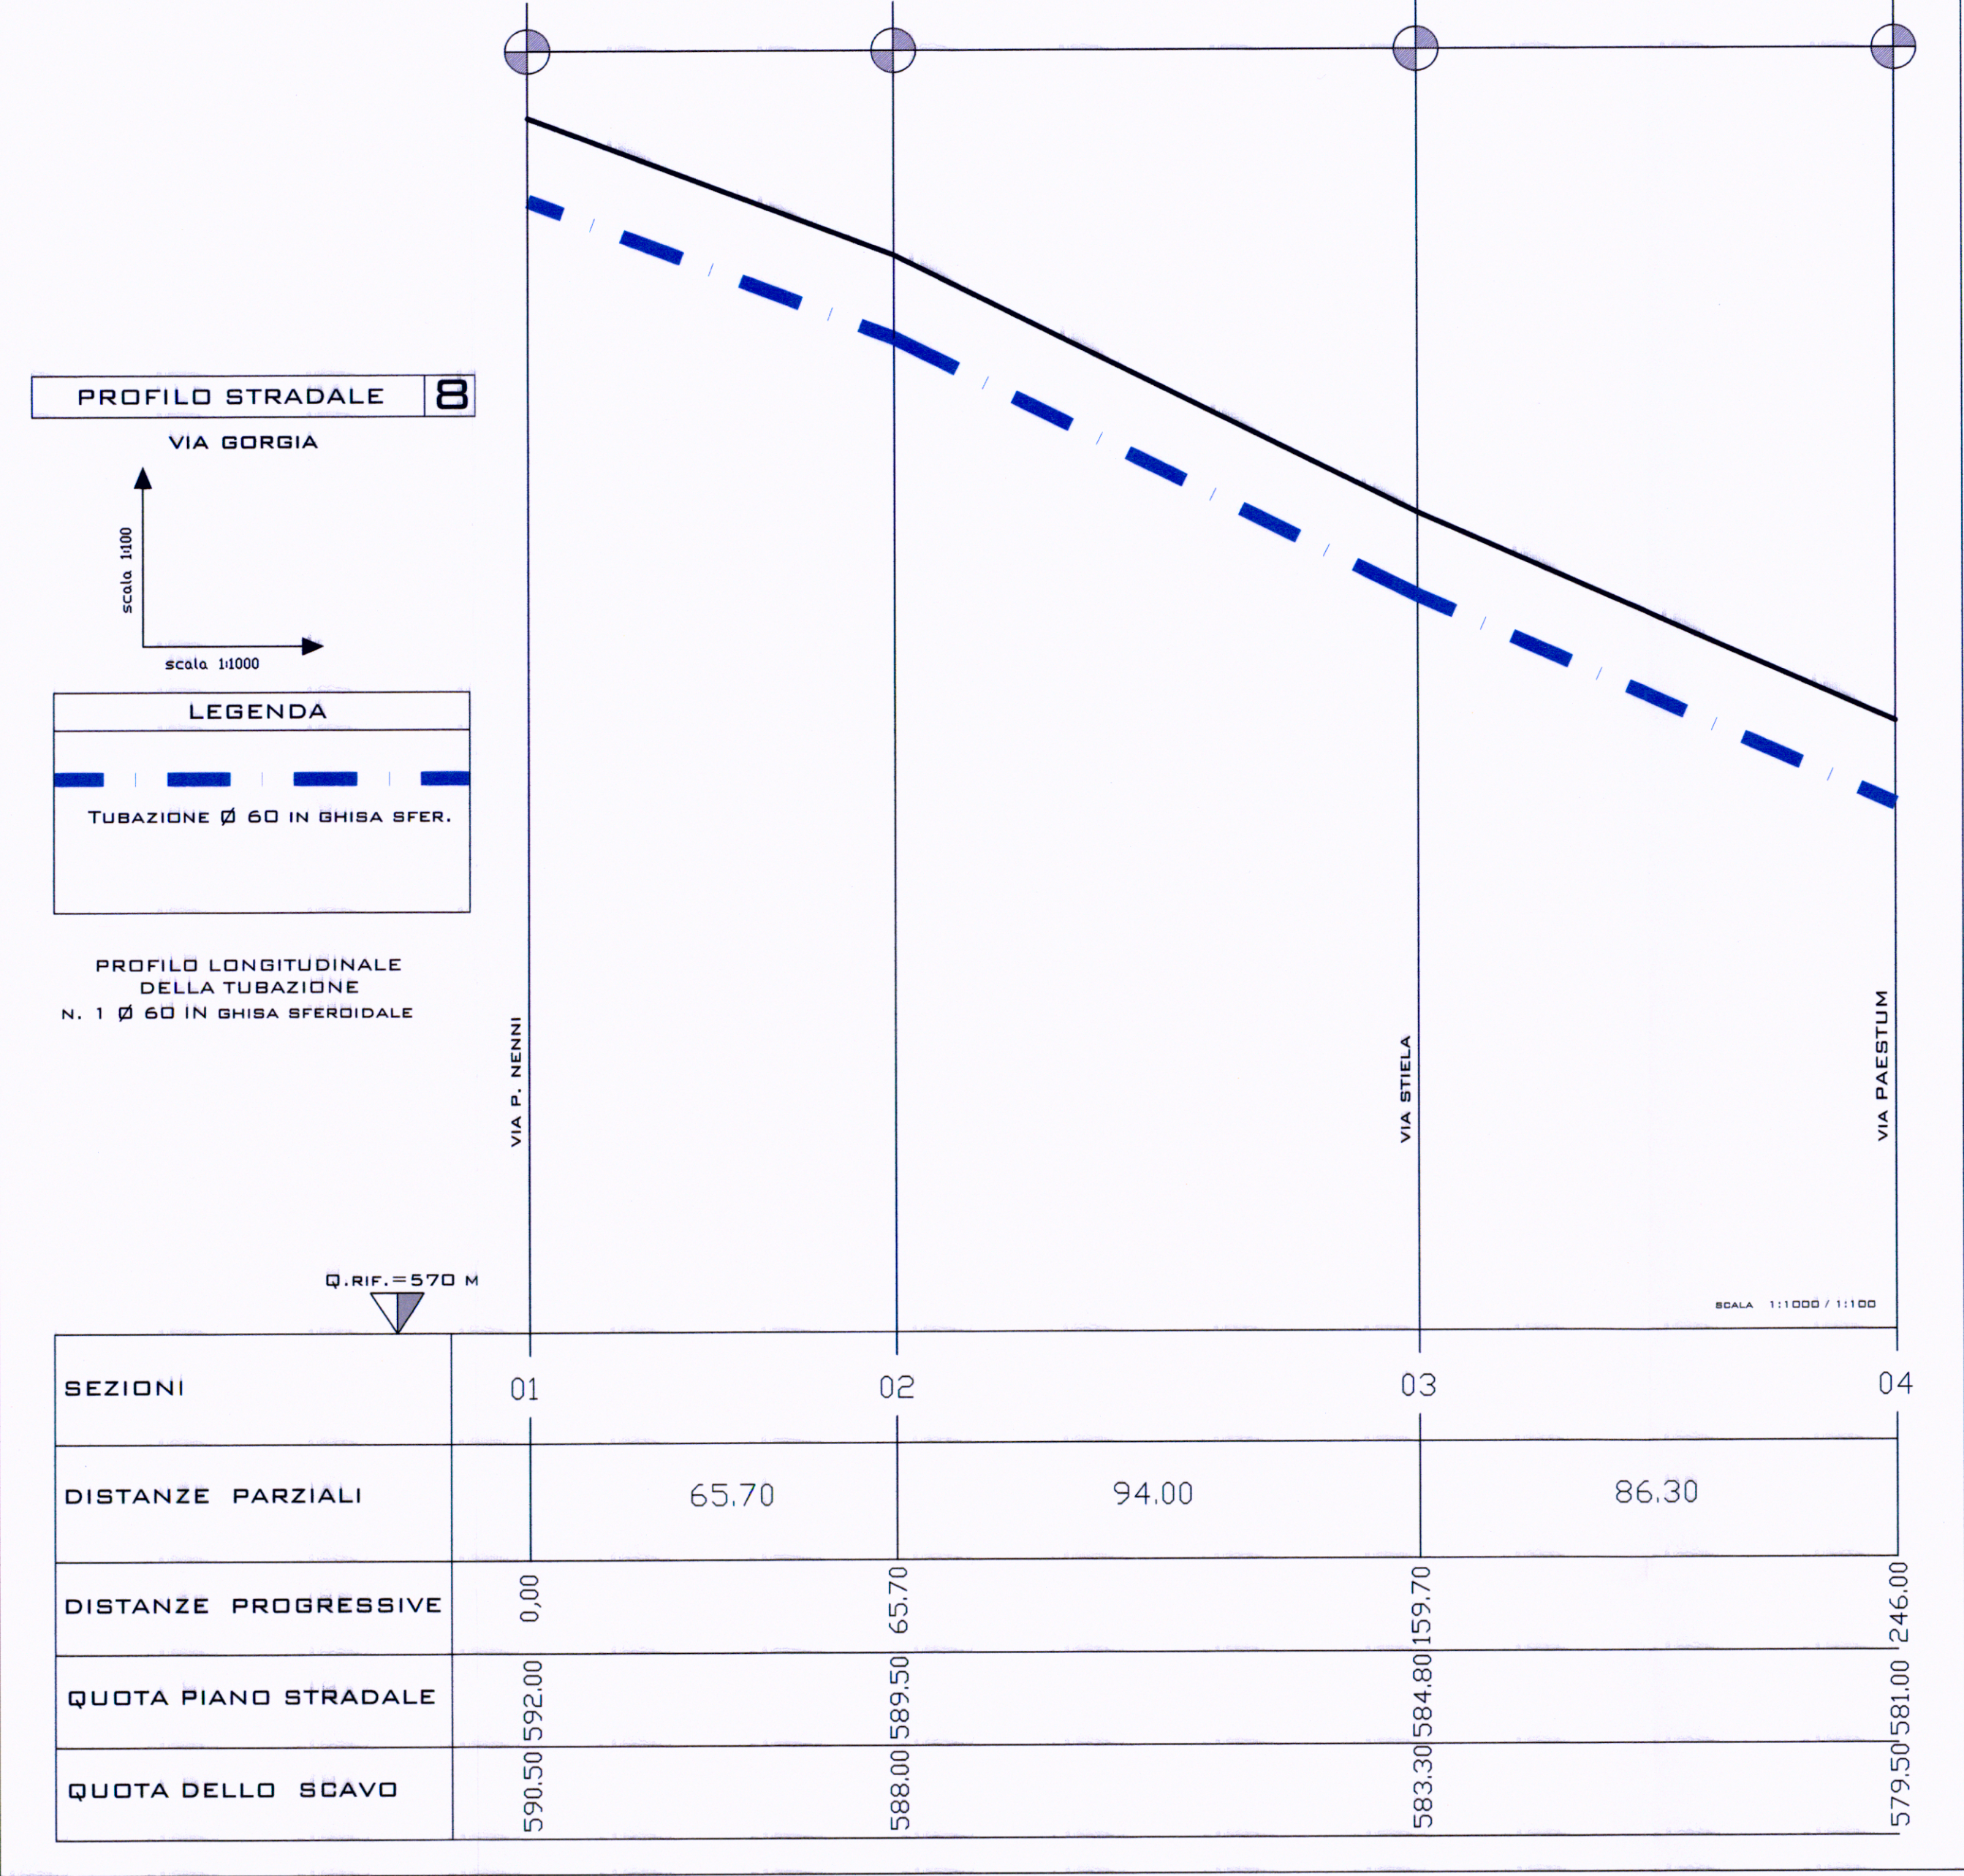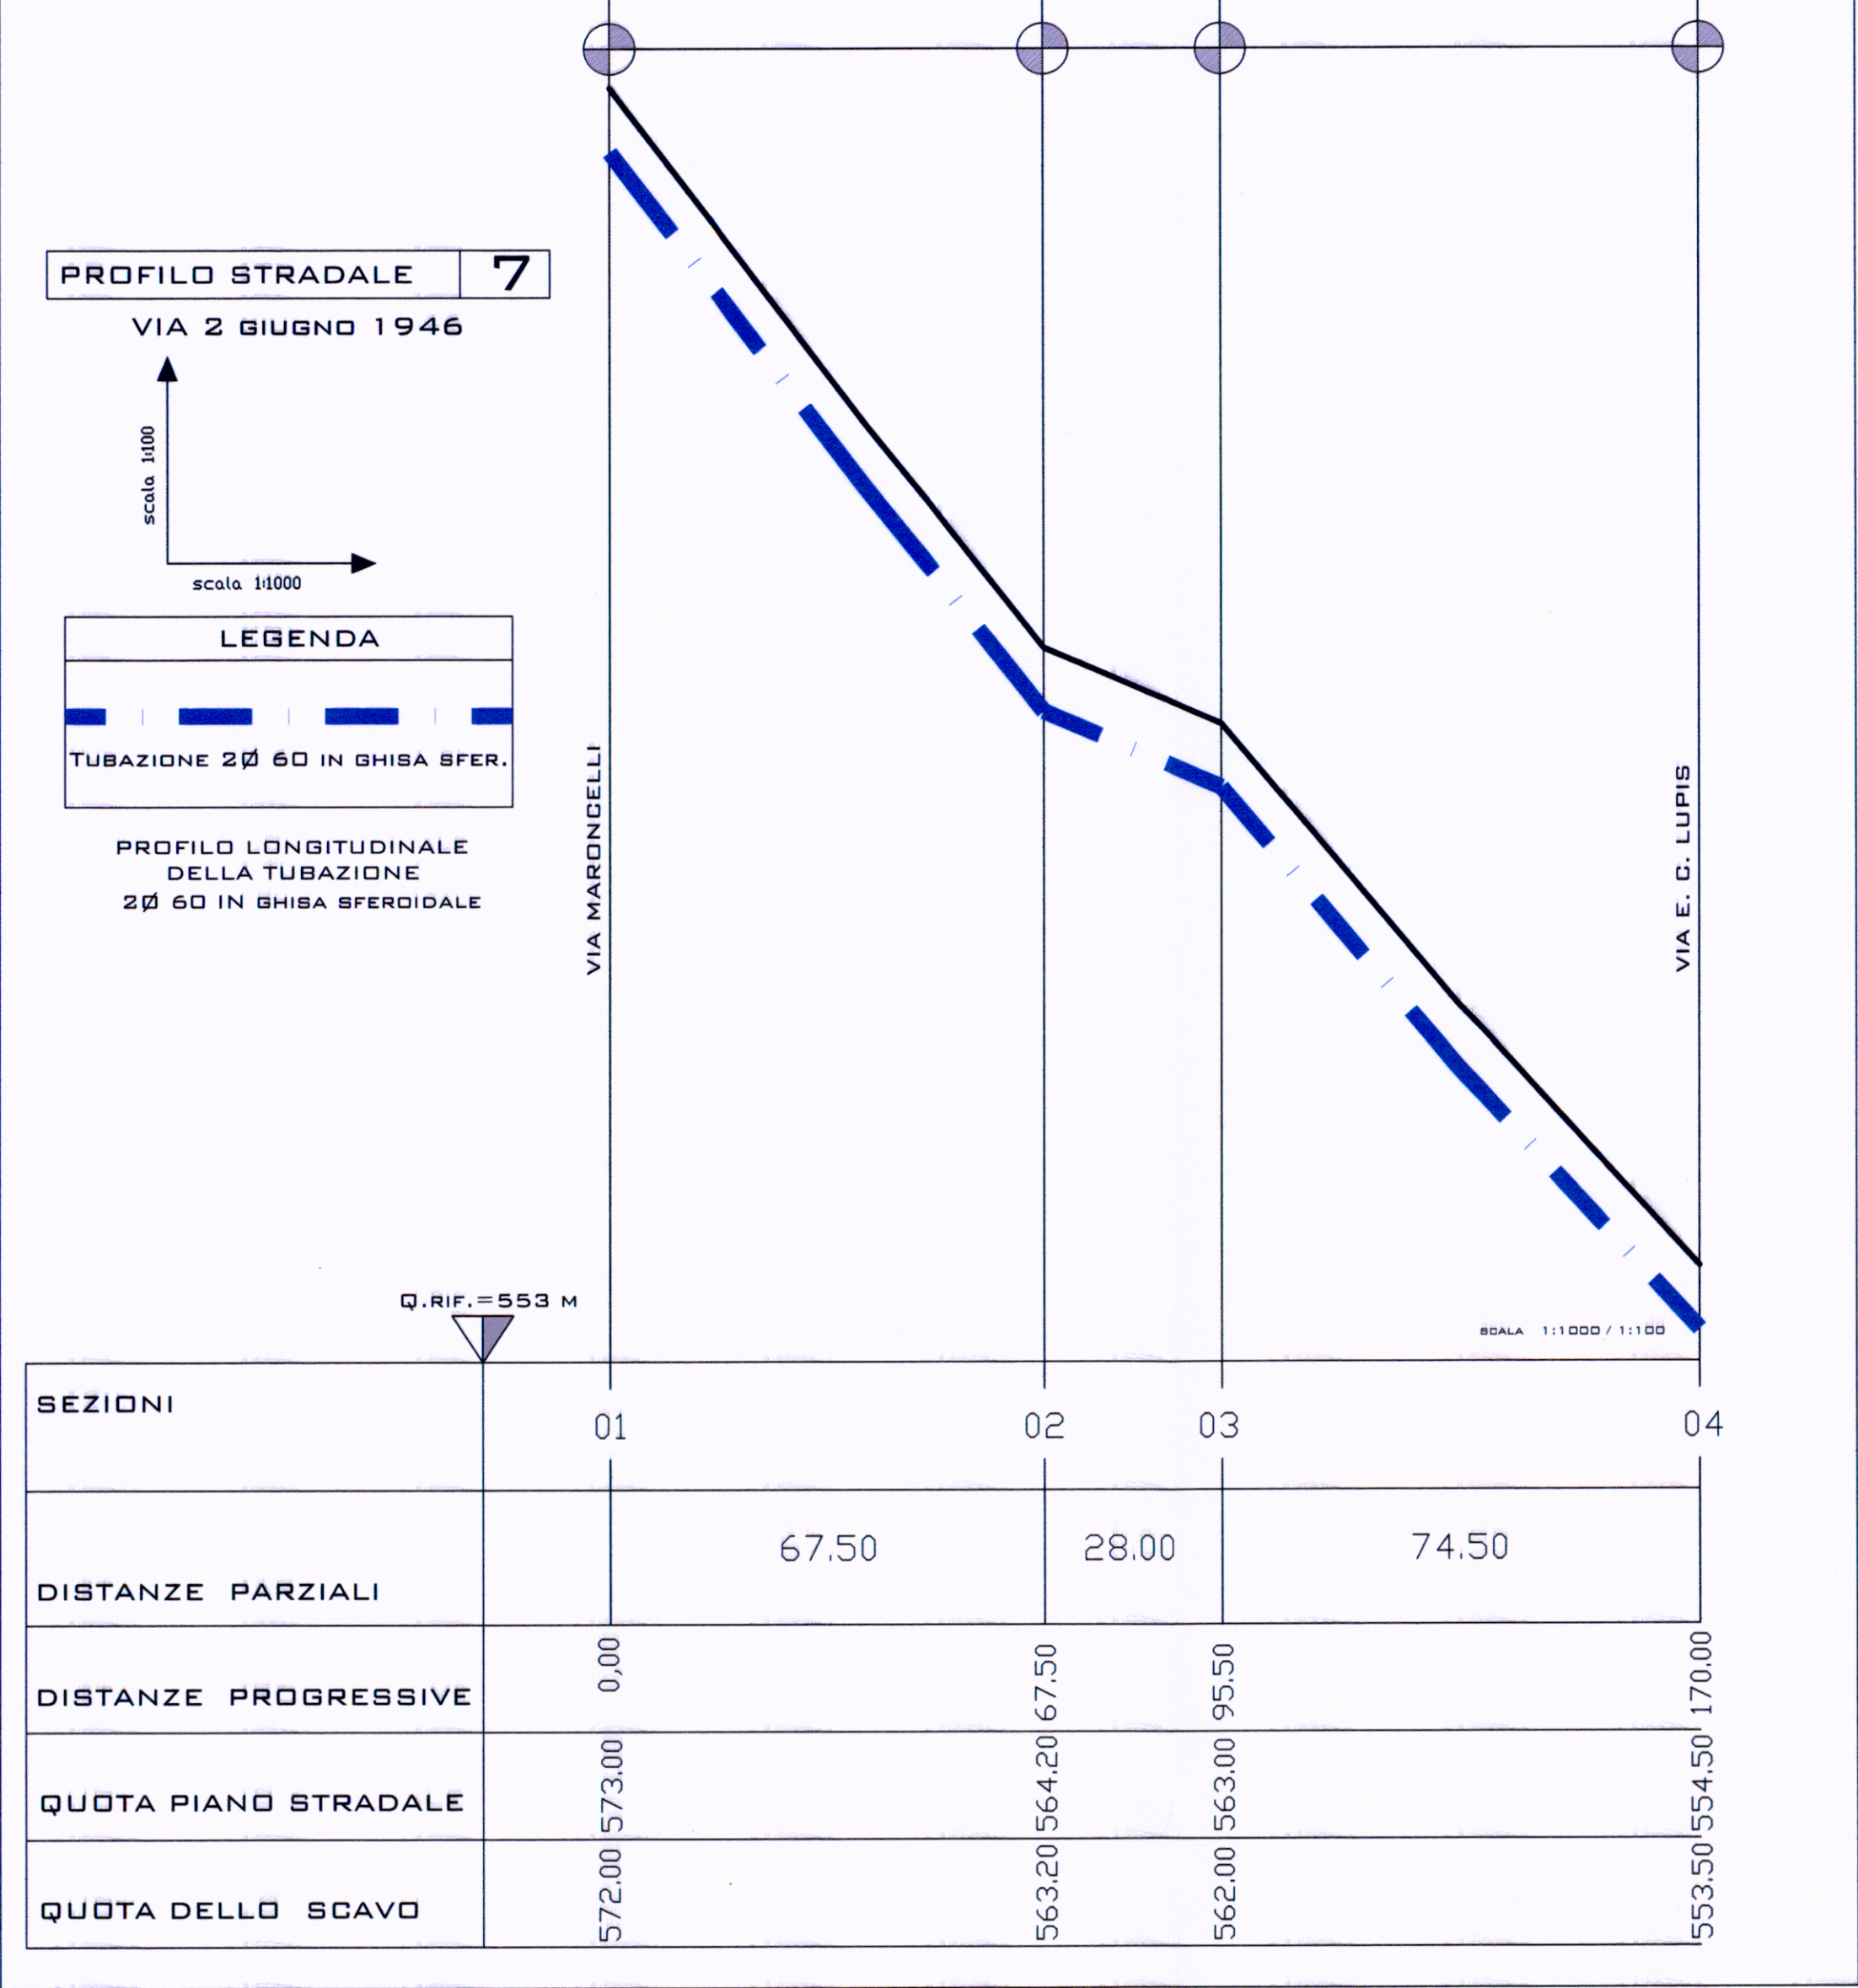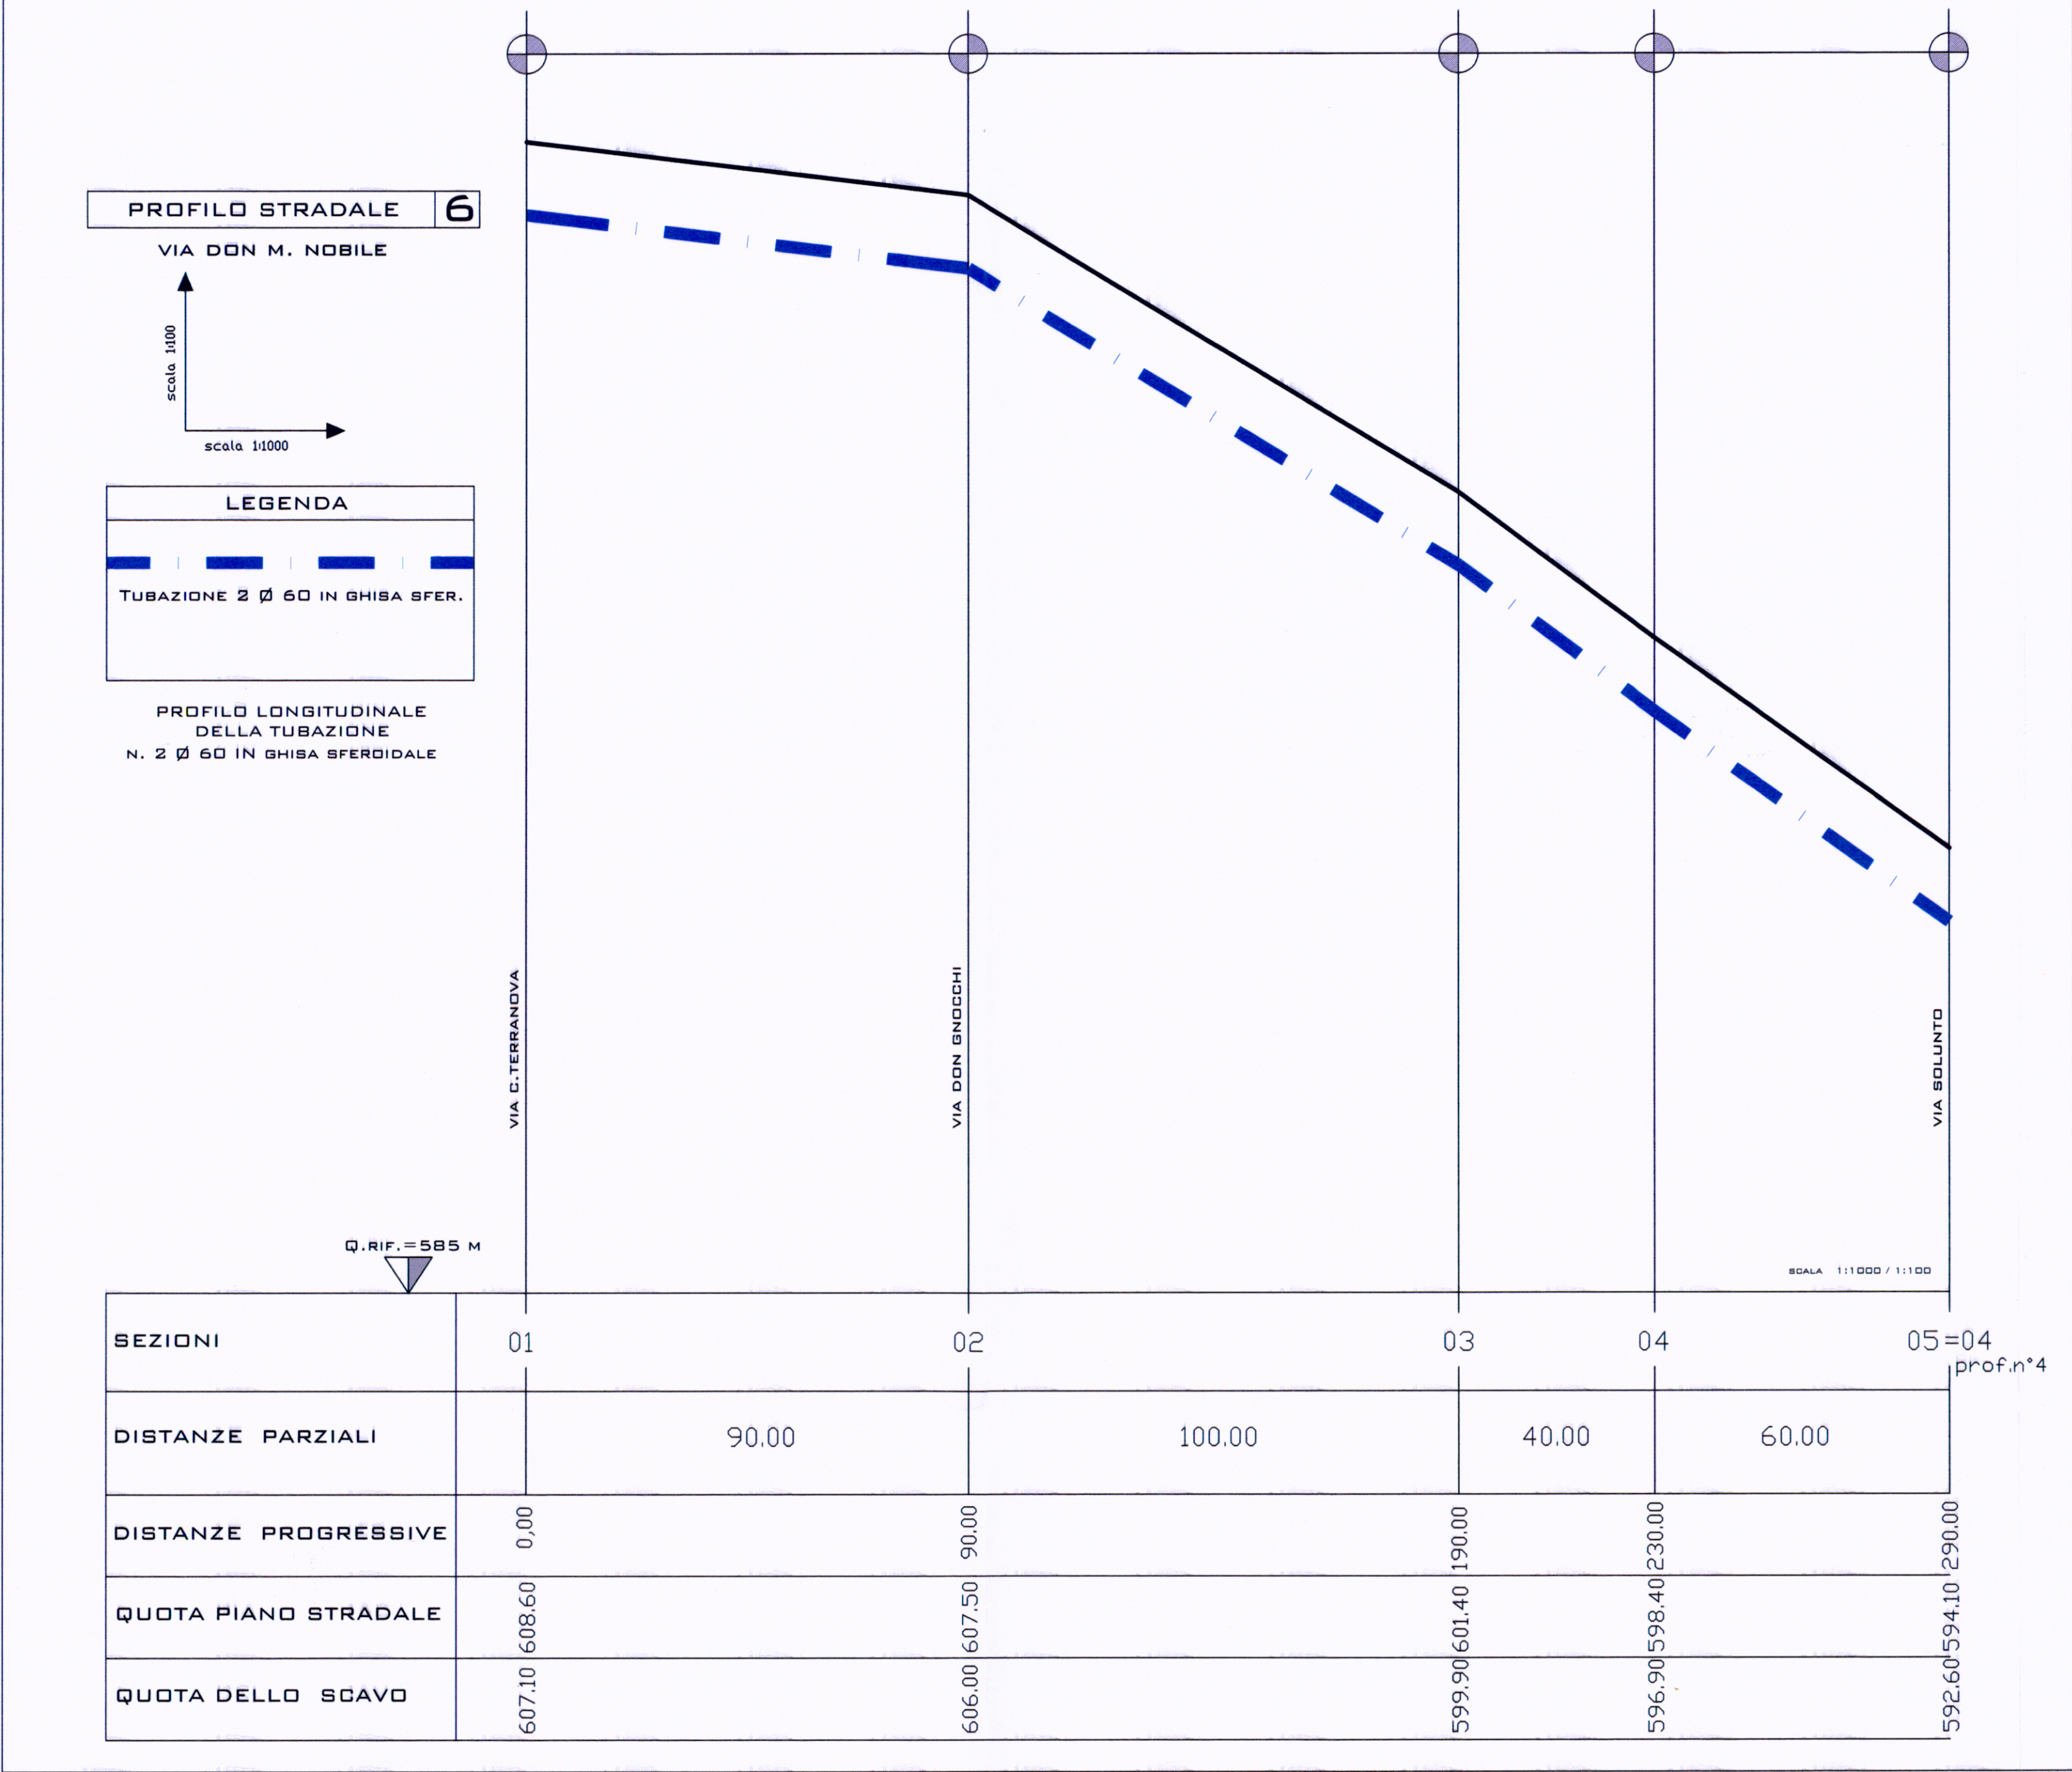

- 6

VIA DON M. NOBILE

TRATTO: VIA C. TERRANOVA - VIA SOLUNTO
- 7

VIA 2 GIUGNO 1946
- 8

VIA GORGIA

TRATTO: VIA P. NENNI - VIA PAESTUM
- 9

VIA CUPOLETTI

TRATTO: VIA PAESTUM - VIA LILIBEO
- 10

VIA PAESTUM

TRATTO: VIA M. M. NICOSIA - VIA SOLUNTO
- 11

VIA M. M. NICOSIA

TRATTO: VIA E. BERLINGUER - VIA PAESTUM
- 12

VIA TERRANOVA

TRATTO: VIA PSAUMIDA - VIA M. M. NICOSIA

