


COMUNE DI RAGUSA
UFFICIO TECNICO
SETTORE VI

PROGETTO: RIFACIMENTO RETE ACQUEDOTTISTICA –
VIA SANT'ANNA E VIE LIMITROFE
IMPORTO DEI LAVORI EURO 1.500.000,00

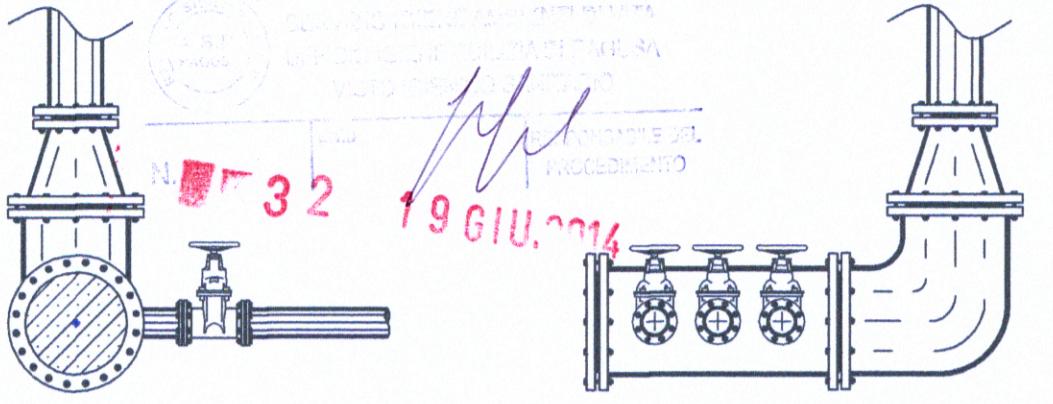

ELENCO DEGLI ELABORATI

- A RELAZIONE GENERALE
- CS1 PLANIMETRIA STATO DI FATTO
- CP1 PLANIMETRIA DI PROGETTO
- D RELAZIONE DI CALCOLO IDRAULICO
- E STRUTTURE IN C.A.
- L PARTICOLARI COSTRUTTIVI
- L1 PROFILI STRADALI
- F1 COMPUTO METRICO ESTIMATIVO
- F2 STIMA INCIDENZA MANODOPERA
- H CRONOPROGRAMMA
- I1 CAPITOLATO SPECIALE D'APPALTO
- I2 ELENCO PREZZI
- I3 ANALISI PREZZI
- I4 PIANO DI SICUREZZA E COORDINAMENTO
- I5 PIANO DI MANUTENZIONE

PROGETTISTI: ELABORATO

ING. GIUSEPPE PICCHIO
ARCH. ROSARIO SCILLONE
GEOM. LUCIO CATANIA

CP1
①

R.U.P.: 

VERIFICATORE:

ING. GIORGIO PLUCHINO

COMUNE DI RAGUSA

SETTORE VI

Al sensi dell'art. 5 comma 3 della L.R. 12/2011
si esprime parere favorevole all'approvazione in linea
tecnica del progetto per l'importo complessivo di
Euro 1.500.000,00

Ragusa, il/2014 Il Responsabile del Procedimento
ING. G. ROCCA

8 VIA F. SCHININA¹
TRATTO: SANT'ANNA - C.SO ITALIA

9 VIA E. ELIA
TRATTO: SANT'ANNA - C.SO ITALIA

VIA G. B. ODIERNA
TRATTO: F. TURATI - F. SCHININA¹

10 TRATTO: F. SCHININA¹ - M. LEGGIO

11 TRATTO: ROMA - M. LEGGIO

12 VIA G. VERGA
TRATTO: MINARDI - R. SANZIO


13 VIA R. SANZIO
TRATTO: F. SCHININA¹ - E. ELIA

14 VIA MOLTISANTI
TRATTO: R. SANZIO - MINARDI

15 VIA ECCE HOMO
TRATTO: SS. ROSARIO - SIRENA
TRATTO: SIRENA - ROMA

16 VIA MINARDI
TRATTO: F. SCHININA¹ - E. ELIA

C.SO ITALIA
3 TRATTO: F. SCHININA¹ - M. SCHININA¹
4 TRATTO: M. SCHININA¹ - GAGINI
17 TRATTO: E. ELIA - F. SCHININA¹

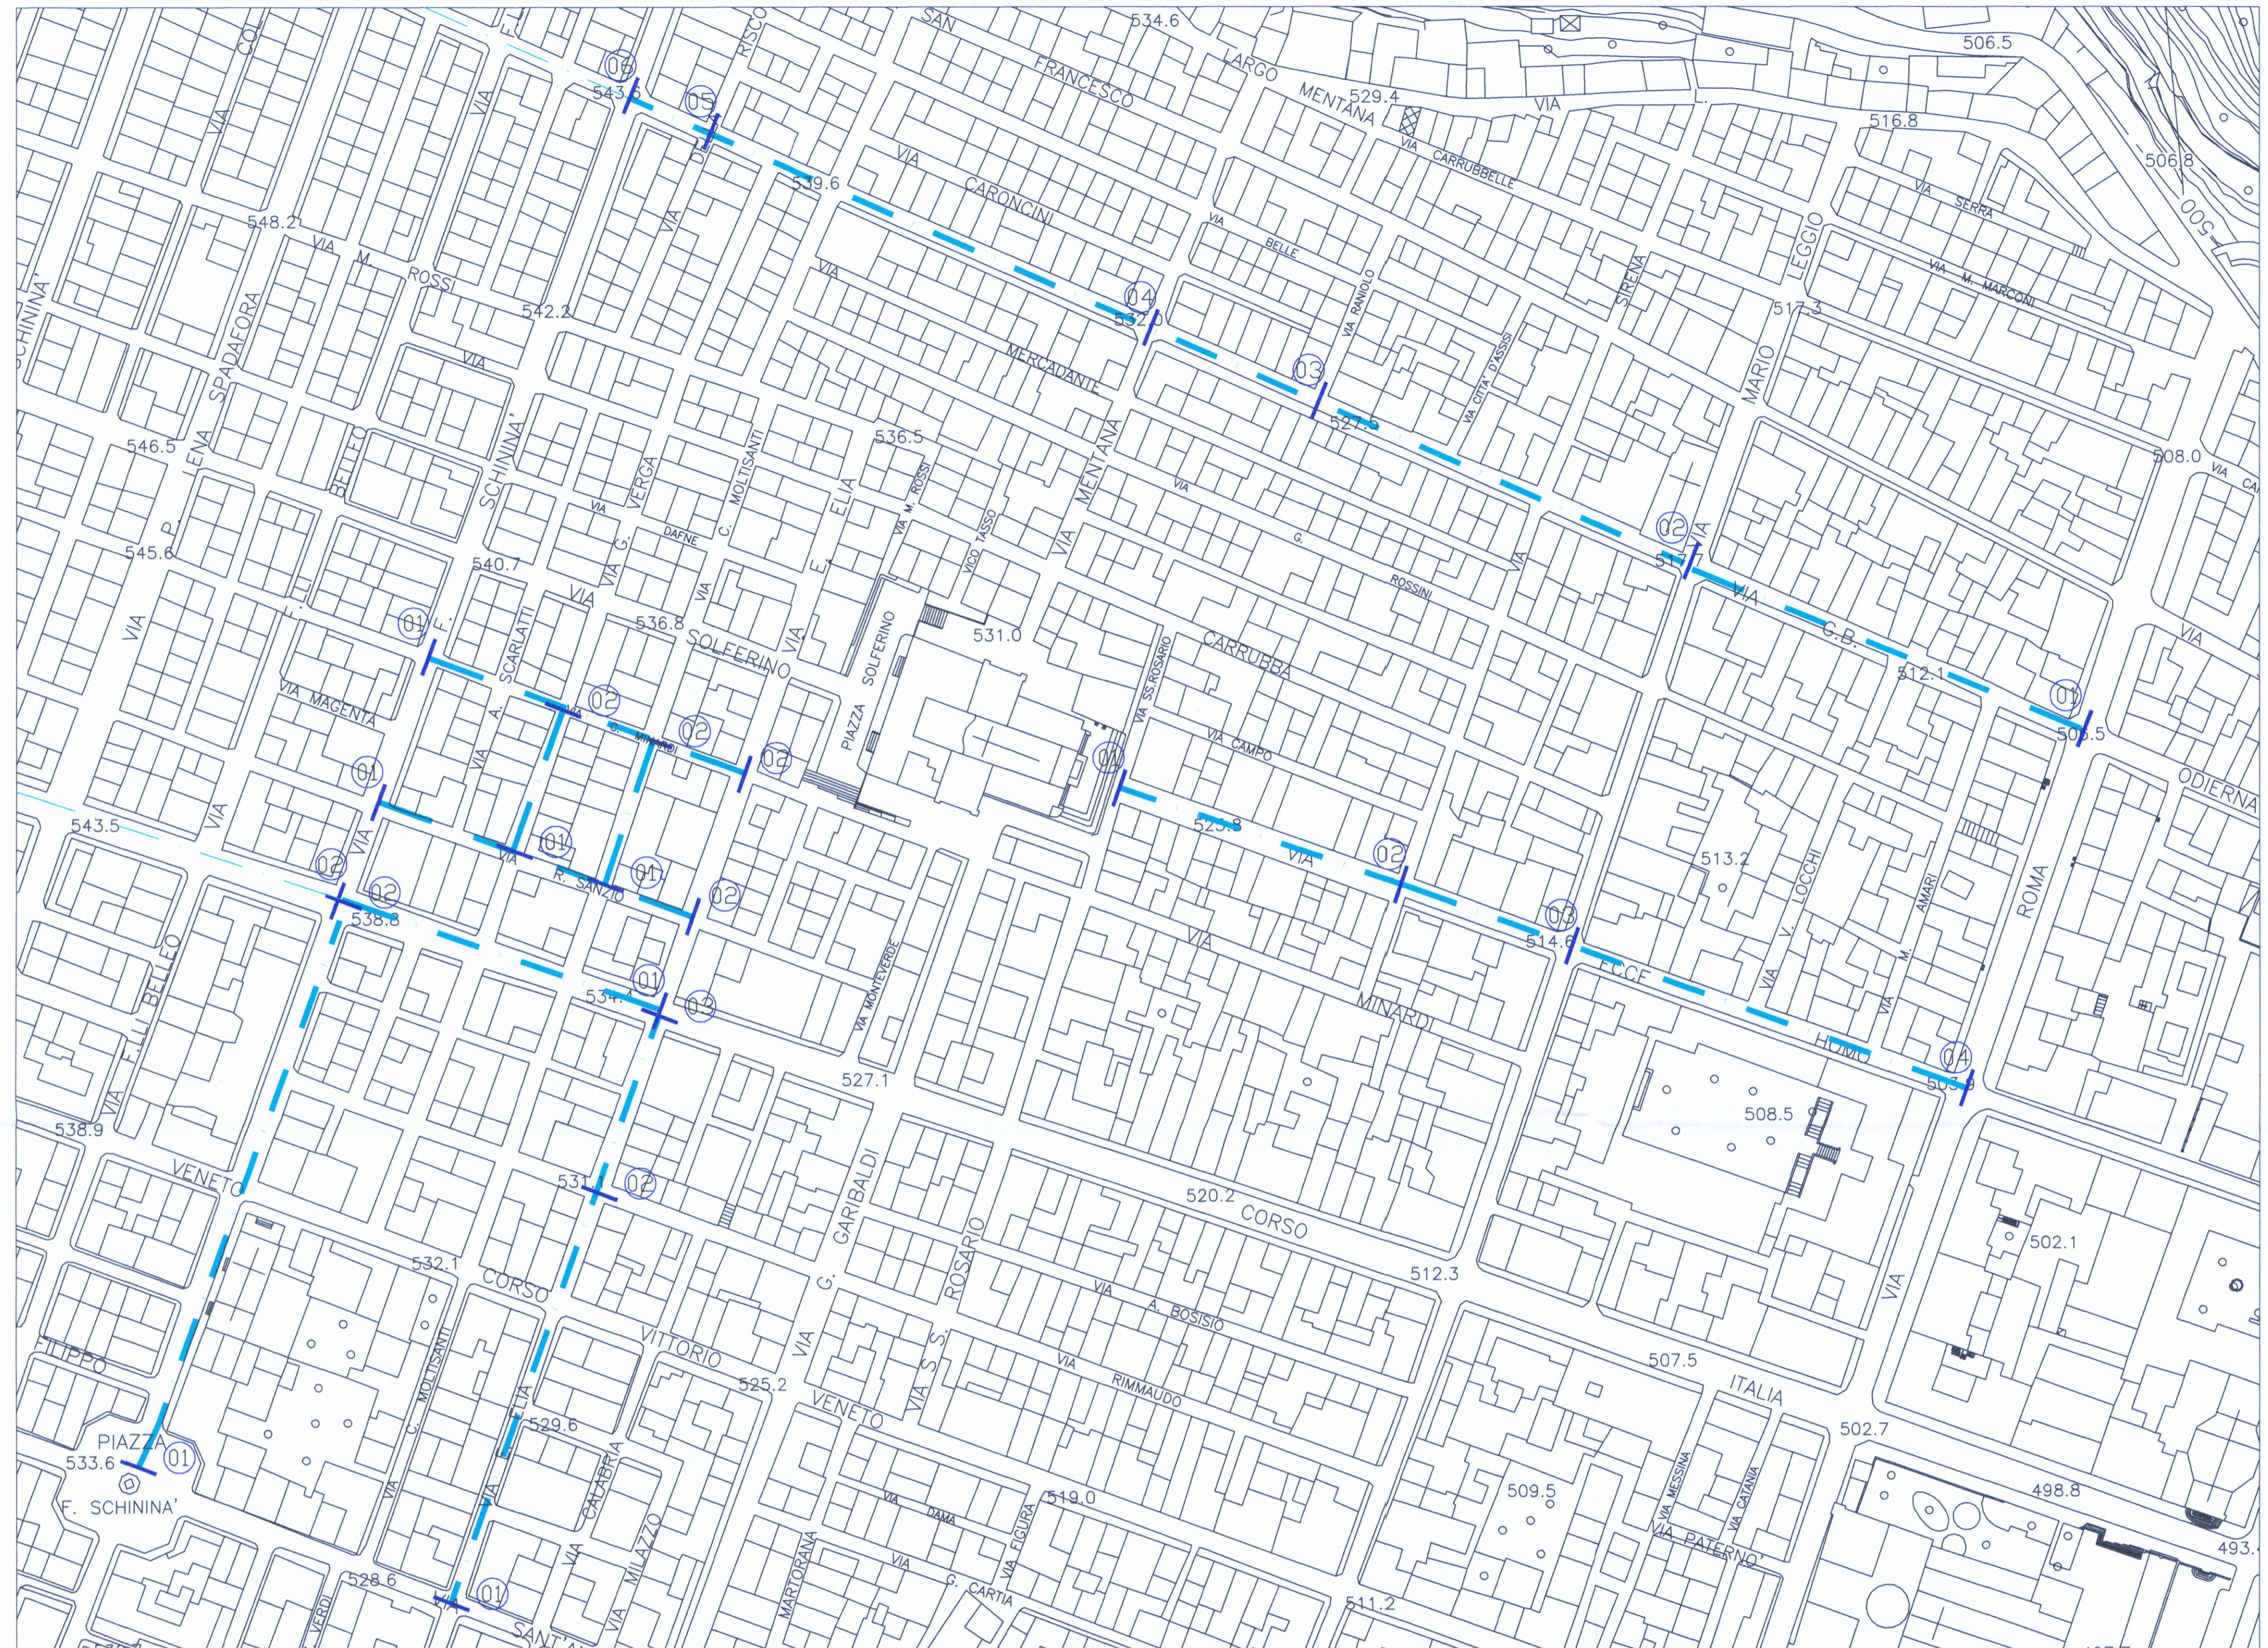

STRALCIO PLANIMETRICO SCALA 1:1000