

COMUNE DI RAGUSA


UFFICIO TECNICO

SETTORE VI

PROGETTO: RIFACIMENTO RETE ACQUEDOTTISTICA –

VIA SANT'ANNA E VIE LIMITROFE

IMPORTO DEI LAVORI EURO 1.500.000,00

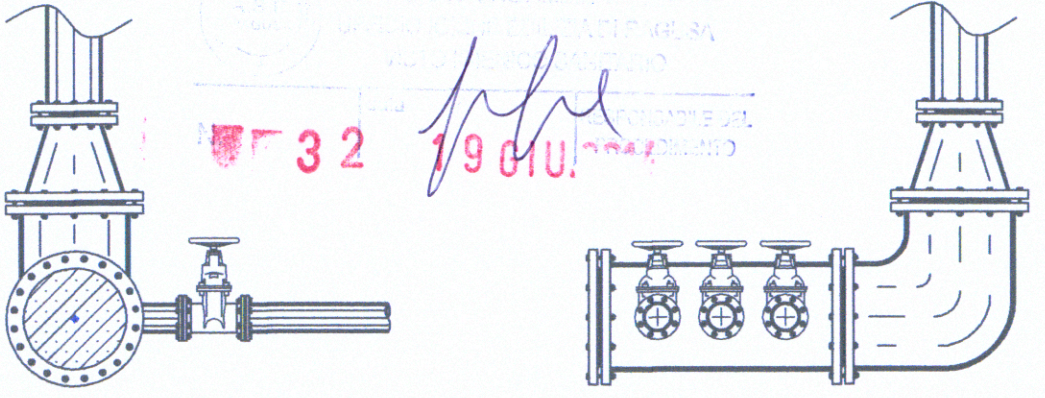

ELENCO DEGLI ELABORATI

A RELAZIONE GENERALE

CS1 PLANIMETRIA STATO DI FATTO

CP1 PLANIMETRIA DI PROGETTO

D RELAZIONE DI CALCOLO IDRAULICO E STRUTTURE IN C.A.

L PARTICOLARI COSTRUTTIVI

L1 PROFILI STRADALI

F1 COMPUTO METRICO ESTIMATIVO

F2 STIMA INCIDENZA MANODOPERA

H CRONOPROGRAMMA

I1 CAPITOLATO SPECIALE D'APPALTO

I2 ELENCO PREZZI

I3 ANALISI PREZZI

I4 PIANO DI SICUREZZA E COORDINAMENTO


I5 PIANO DI MANUTENZIONE

PROGETTISTI:

ING. GIUSEPPE PICCOTTO

ARCH. ROSARIO SCILLONE


GEOM. LUCIO CATANIA



L1

R.U.P.:

ING. GAETANO ROCCA

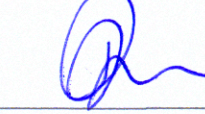

VERIFICATORE:


ING. GIORGIO PLUCHINO




COMUNE DI RAGUSA

SETTORE VI

Al sensi dell'art. 5 comma 3 della L.R. 12/2011 si esprime parere favorevole all'approvazione in linea tecnica del progetto per l'importo complessivo di Euro 1.500.000,00

Ragusa, 01/07/2014 Il Responsabile del Procedimento ING. GAETANO ROCCA

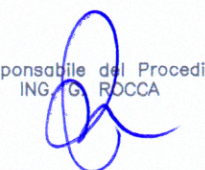

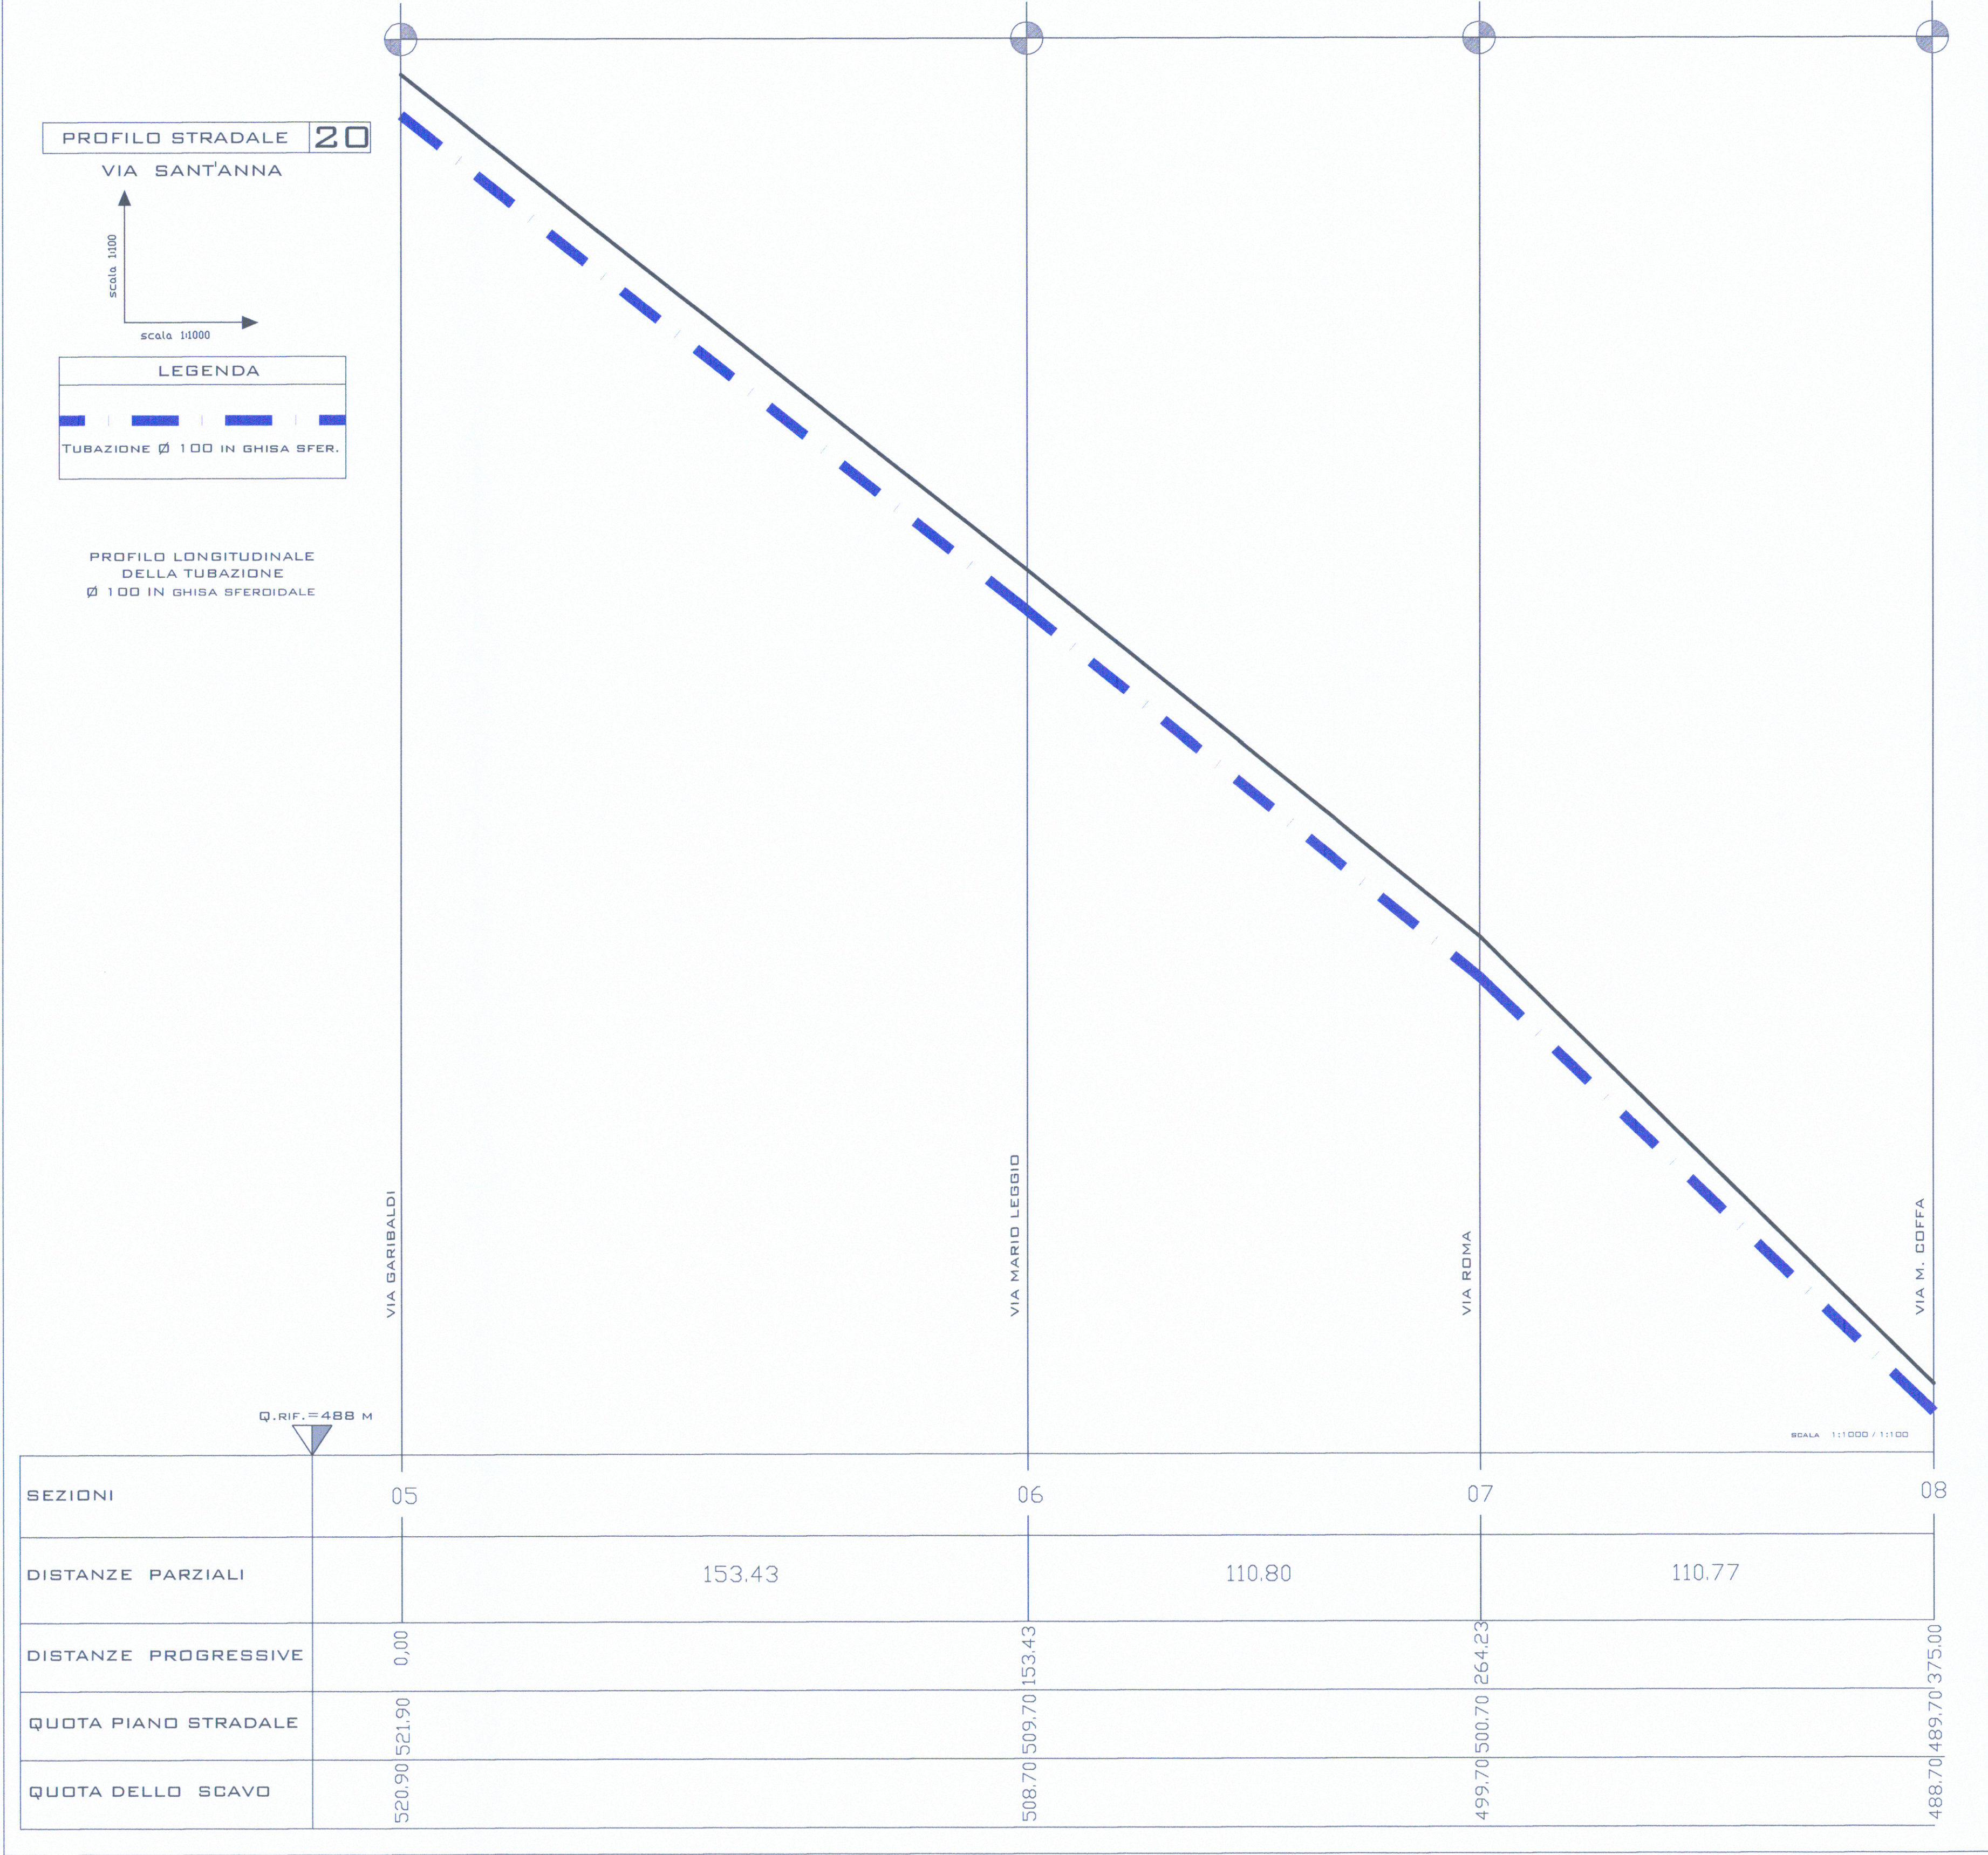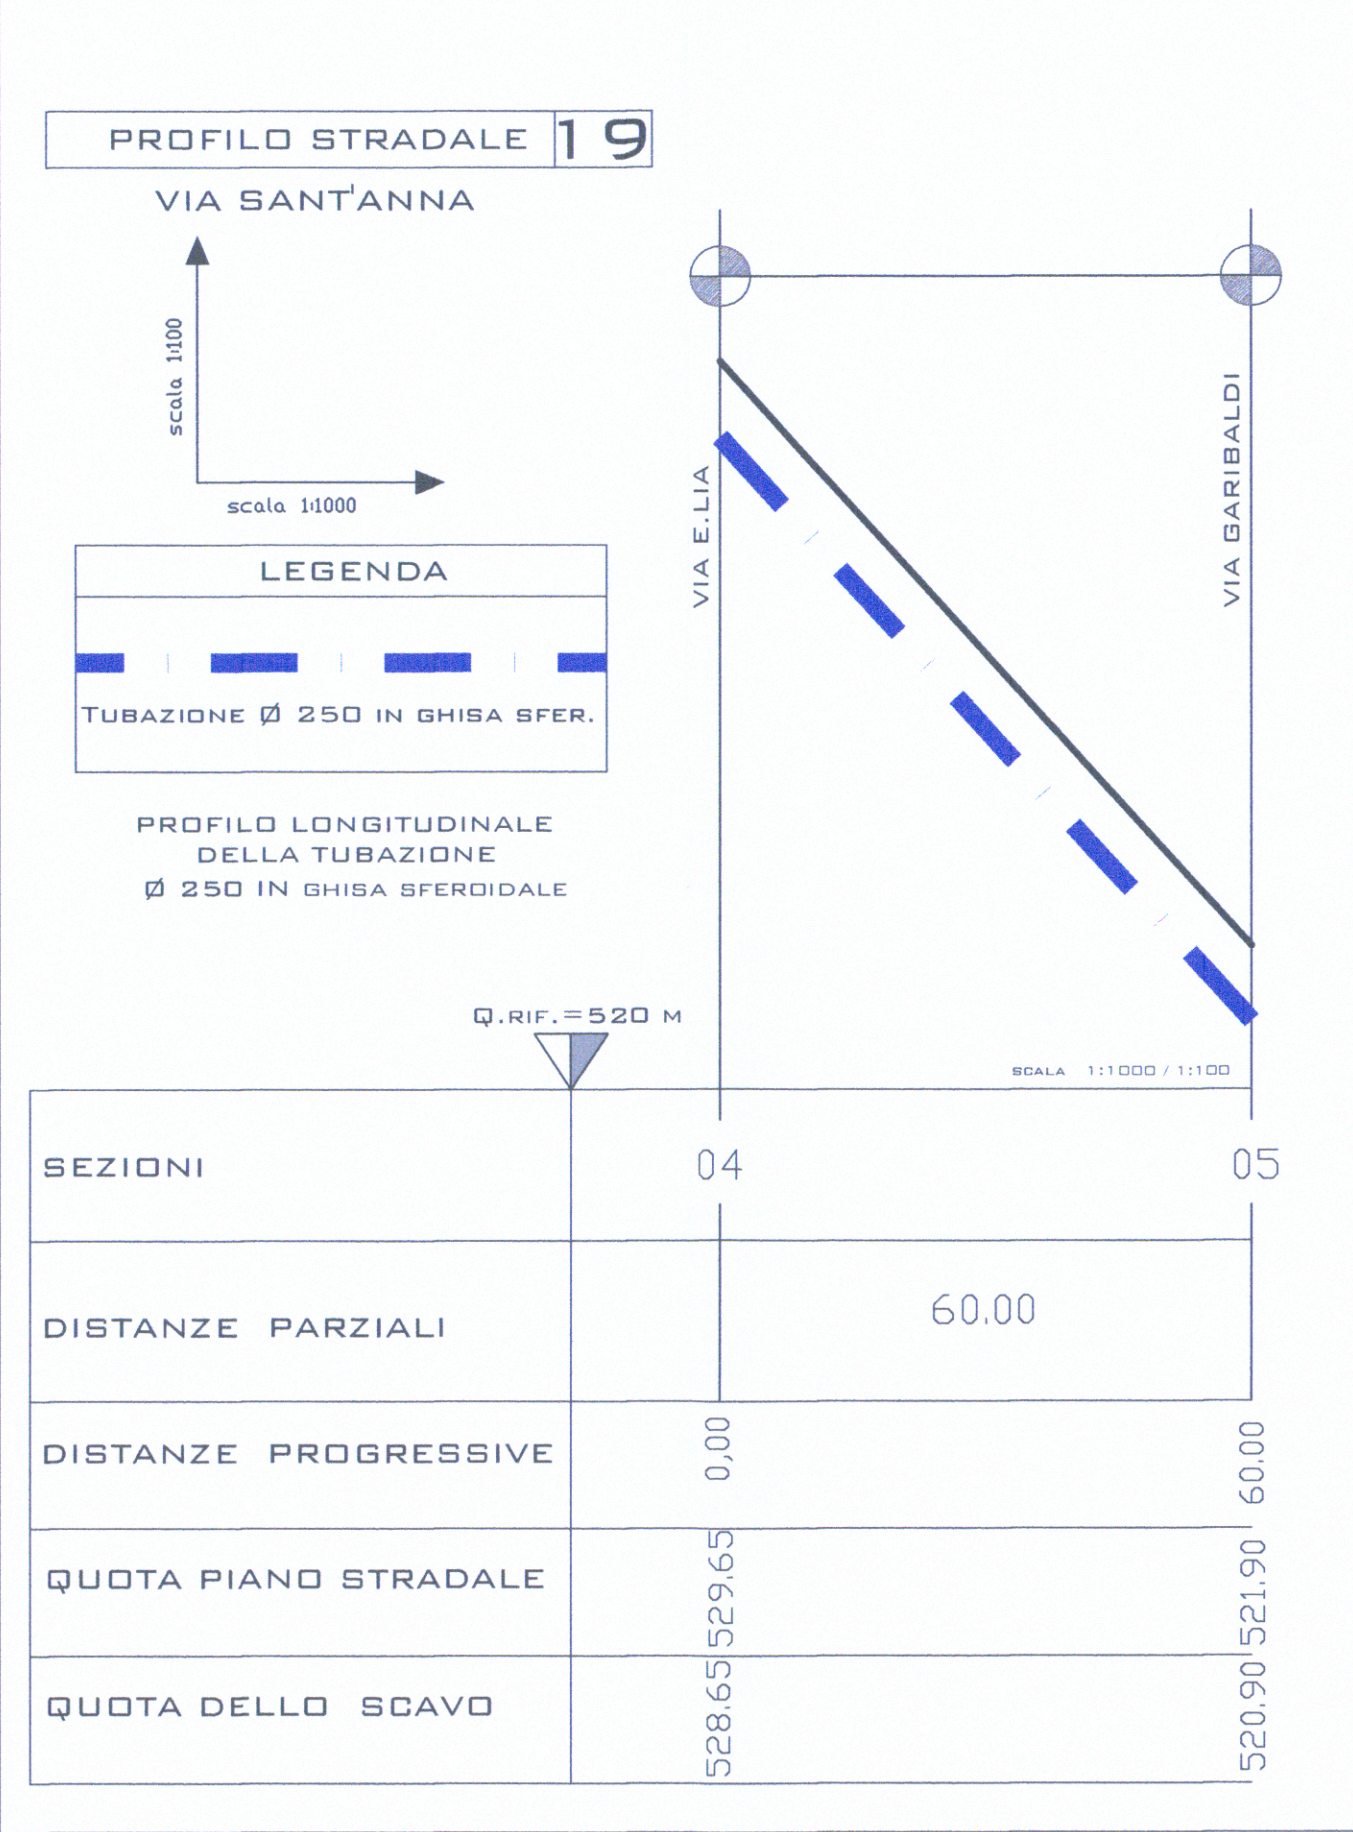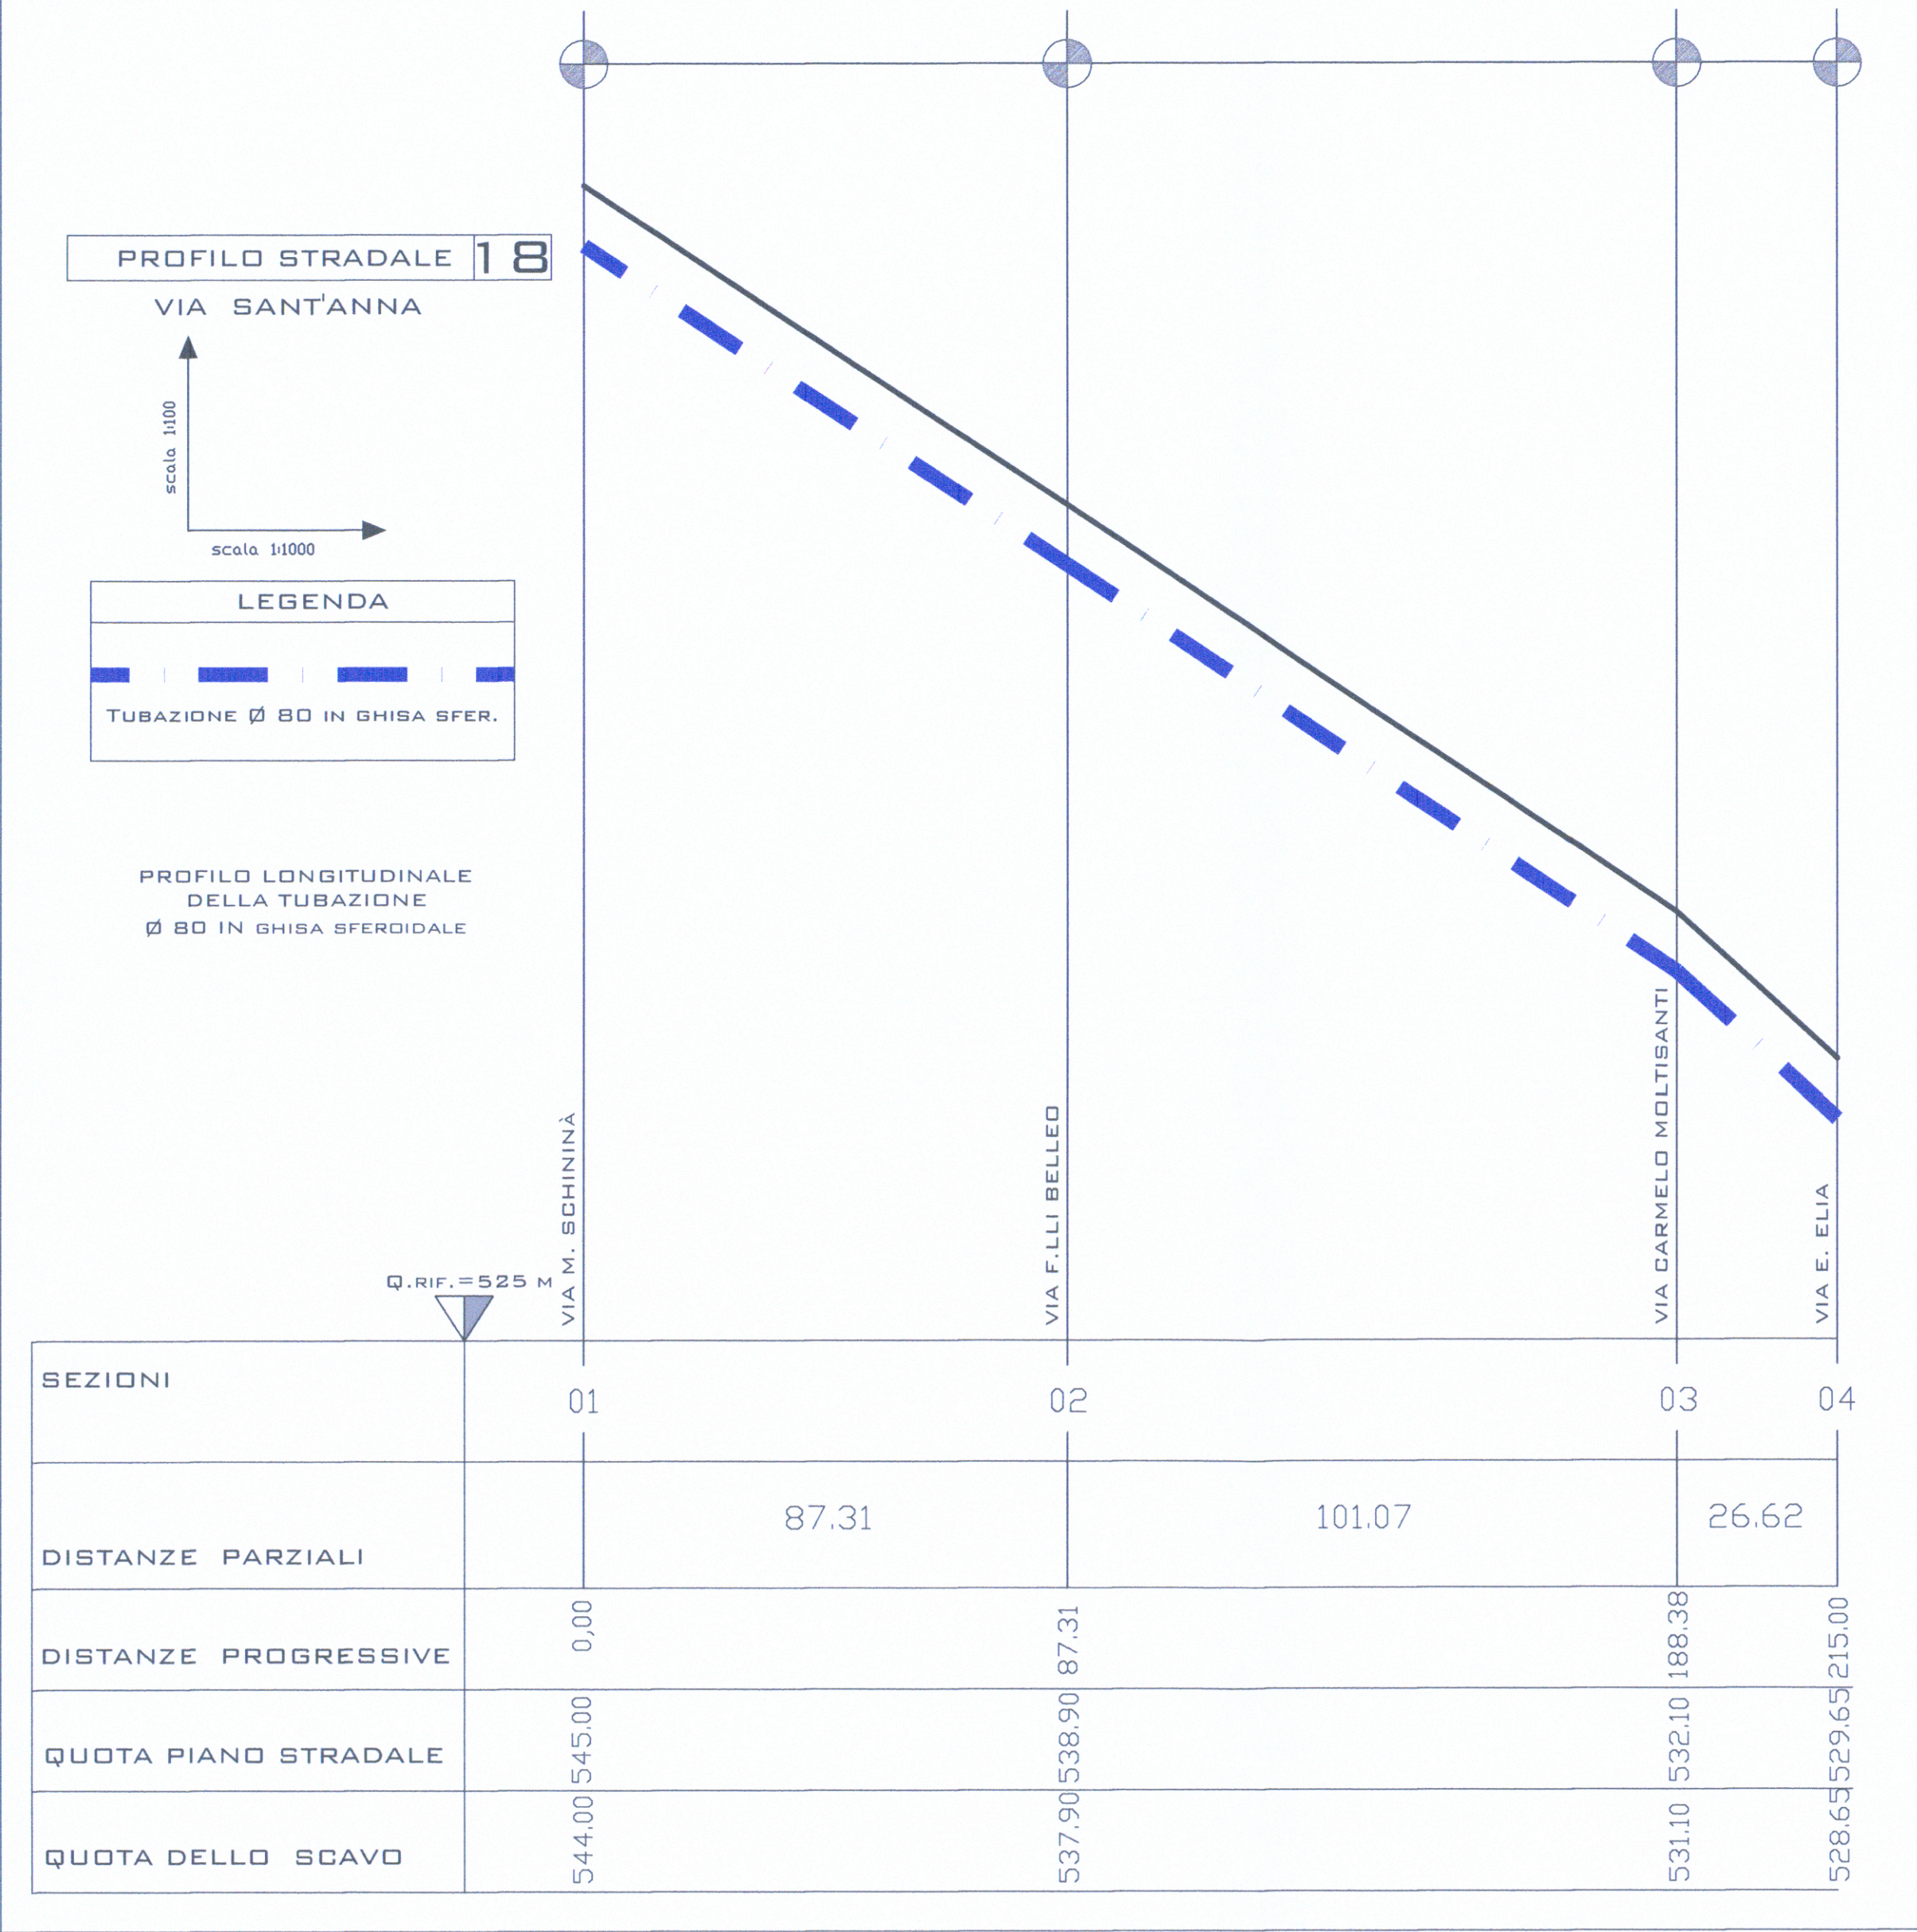

- 18 VIA SANT'ANNA
TRATTO: M. SCHININA - E. ELIA
- 19 VIA SANT'ANNA
TRATTO: E. ELIA - GARIBALDI
- 20 VIA SANT'ANNA
TRATTO: GARIBALDI - M. COFFA
- 21 VIA SANT'ANNA
TRATTO: M. COFFA - SAN VITO
- 22 VIA DEI VESPRI
TRATTO: M. RAPISARDI - S. VITO
- 23 VIA M. RAPISARDI
TRATTO: SANT'ANNA - ECCE HOMO

