


COMUNE DI RAGUSA
UFFICIO TECNICO
SETTORE VI

PROGETTO: RIFACIMENTO RETE ACQUEDOTTISTICA – VIALE DELLE AMERICHE E VIE LIMITROFE.
IMPORTO DEI LAVORI EURO 900.000,00

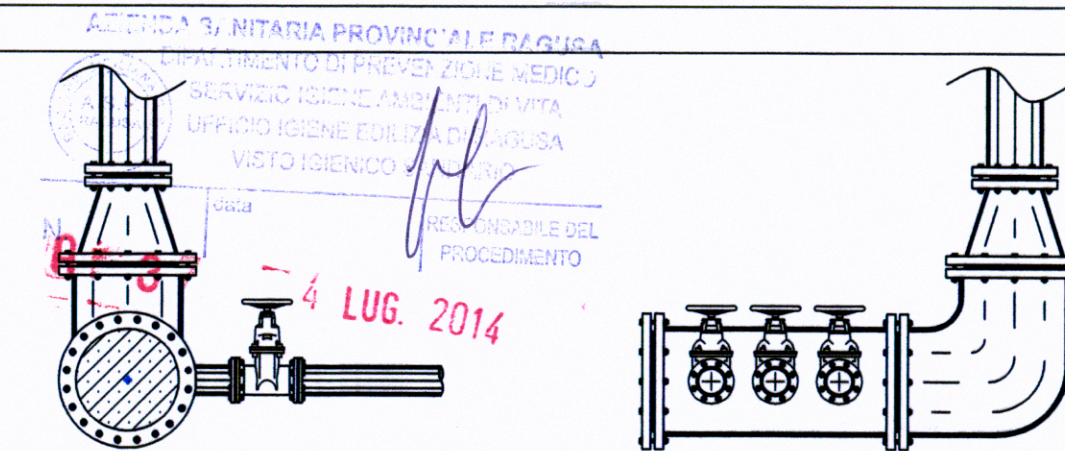

ELENCO DEGLI ELABORATI

- A RELAZIONE GENERALE
- CS1 PLANIMETRIA STATO DI FATTO
- CP1 PLANIMETRIA DI PROGETTO
- D RELAZIONE DI CALCOLO IDRAULICO E STRUTTURE IN C.A.
- L PARTICOLARI COSTRUTTIVI
- L1 PROFILO STRADALE
- F1 COMPUTO METRICO ESTIMATIVO
- F2 STIMA INCIDENZA MANODOPERA
- H CRONOPROGRAMMA
- I1 CAPITOLATO SPECIALE D'APPALTO
- I2 ELENCO PREZZI
- I3 PIANO DI SICUREZZA E COORDINAMENTO
- I4 PIANO DI MANUTENZIONE

PROGETTISTI:

ING. GIORGIO PLUCHINO
ARCH. ROSSANO SCILLONE
GEOM. GIOVANNI SCHININA'

ELABORATO

CP1
A

R.U.P.:


ING. GIUSEPPE PICCITTO

VERIFICATORE:


ING. GAETANO ROCCA

COMUNE DI RAGUSA
SETTORE VI

Ai sensi dell'art. 5 comma 3 della L.R. 12/2011
si esprime parere favorevole all'approvazione in linea
tecnica del progetto per l'importo complessivo di
Euro 900.000,00

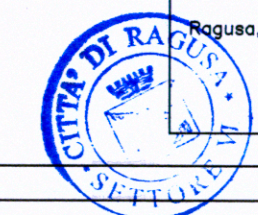

Il Responsabile del Procedimento
ING. G. PICCITTO

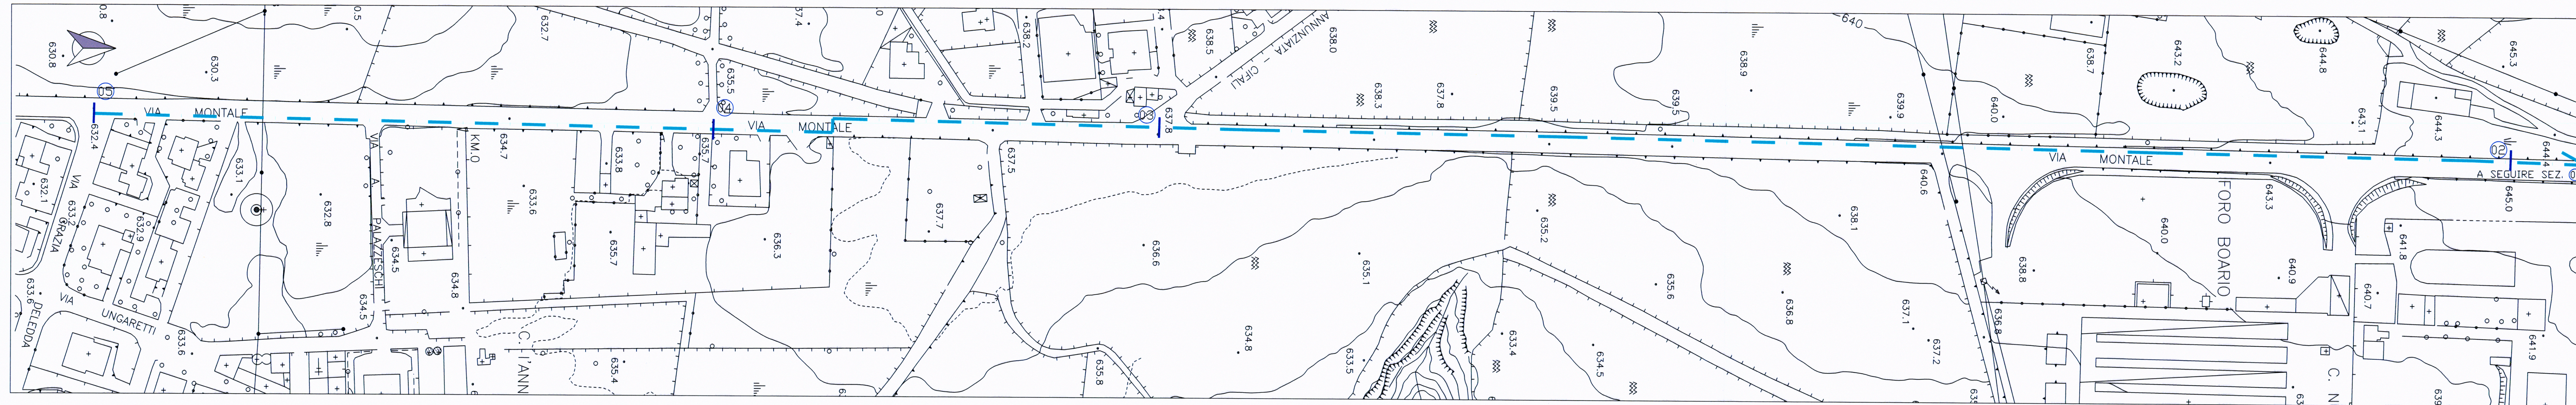

LEGENDA

TRATTO STRADALE INTERESSATO DAL RIFACIMENTO RETE IDRICA



SEZIONI STRADALI

1 VIA MONTALE

STRALCIO PLANIMETRICO
SCALA 1:1000