

COMUNE DI RAGUSA
UFFICIO TECNICO
SETTORE VI

PROGETTO: RIFACIMENTO RETE ACQUEDOTTISTICA - VIALE DELLE AMERICHE E VIE LIMITROFE.

IMPORTO DEI LAVORI EURO 900.000,00



ELENCO DEGLI ELABORATI

A RELAZIONE GENERALE

CS1 PLANIMETRIA STATO DI FATTO

CP1 PLANIMETRIA DI PROGETTO

D RELAZIONE DI CALCOLI IDRAULICO E STRUTTURE IN C.A.

L PARTICOLARI COSTRUTTIVI

L1 PROFILLO STRADALE

F1 COMPUTO METRICO ESTIMATIVO

F2 STIMA INCIDENZA MANODOPERA

H CRONOPROGRAMMA

I1 CAPITOLATO SPECIALE D'APPALTO

I2 ELENCO PREZZI

I3 PIANO DI SICUREZZA E COORDINAMENTO

I4 PIANO DI MANUTENZIONE

PROGETTISTI: ING. GIORGIO PLUCHINO
ARCH. ROBERTO SOLLONE
GEOM. GIOVANNI SCHININA'

CS1

R.U.P.: ING. GIUSEPPE PICCITTO



VERIFICATORE:
ING. GAETANO ROCCA

COMUNE DI RAGUSA
SETTORE VI
Ai sensi dell'art. 5 comma 3 della L.R. 12/2011
si esprime parere favorevole all'approvazione in linea
tecnica del progetto per l'importo complessivo di
Euro 900.000,00

Il Responsabile del Procedimento ING. G. PICCITTO

LEGENDA

DN 50
DN 60
DN 80
DN 100
DN 125
DN 150
DN 225
DN 400

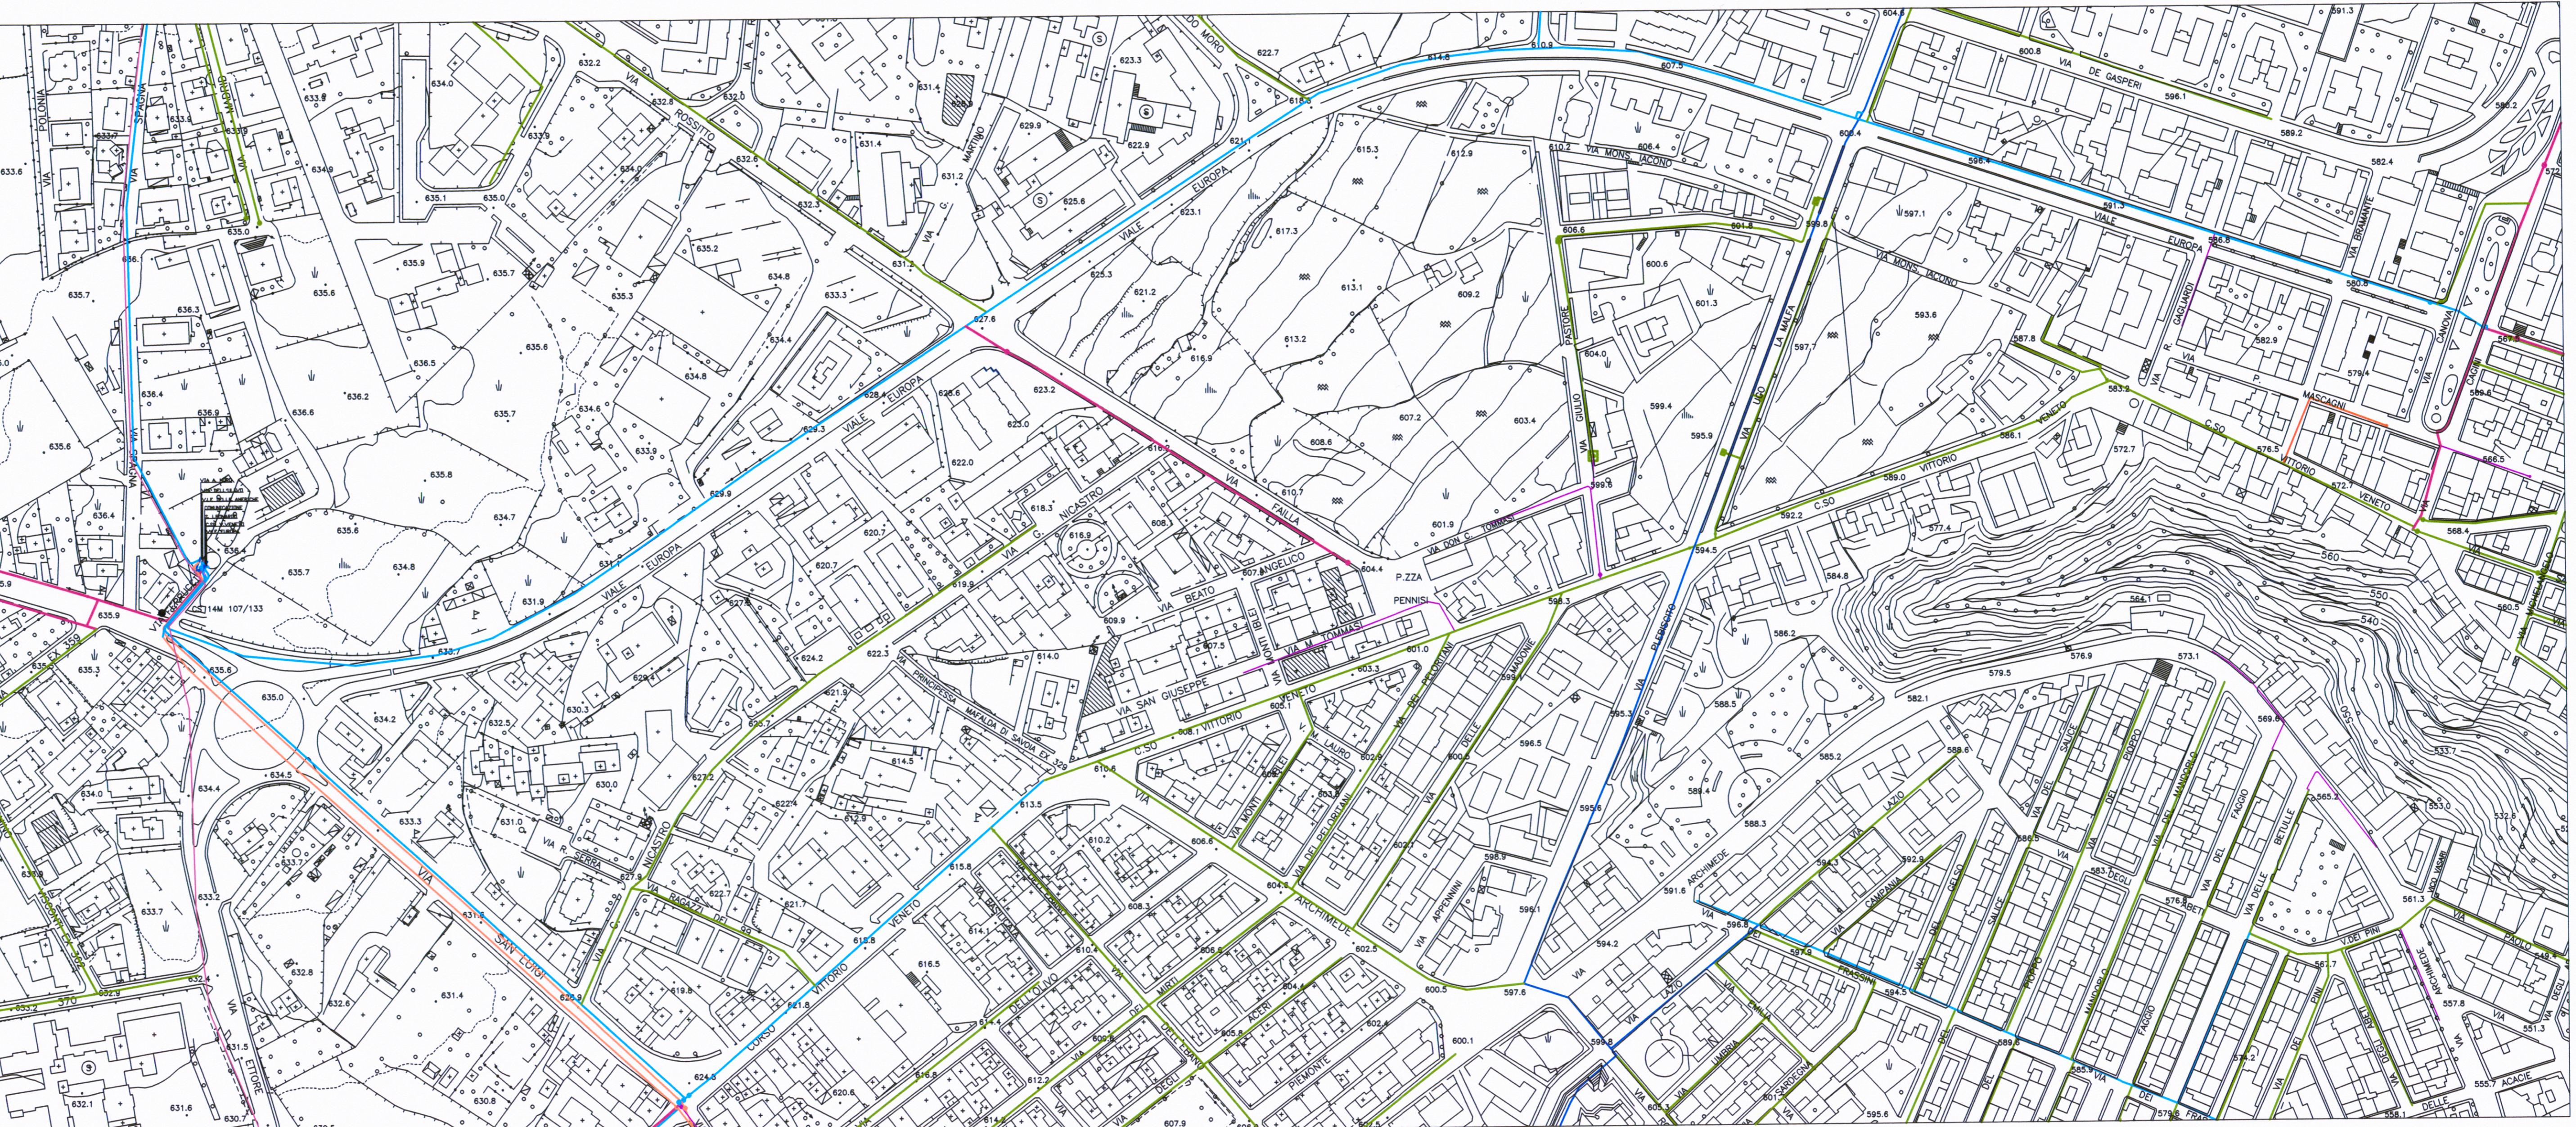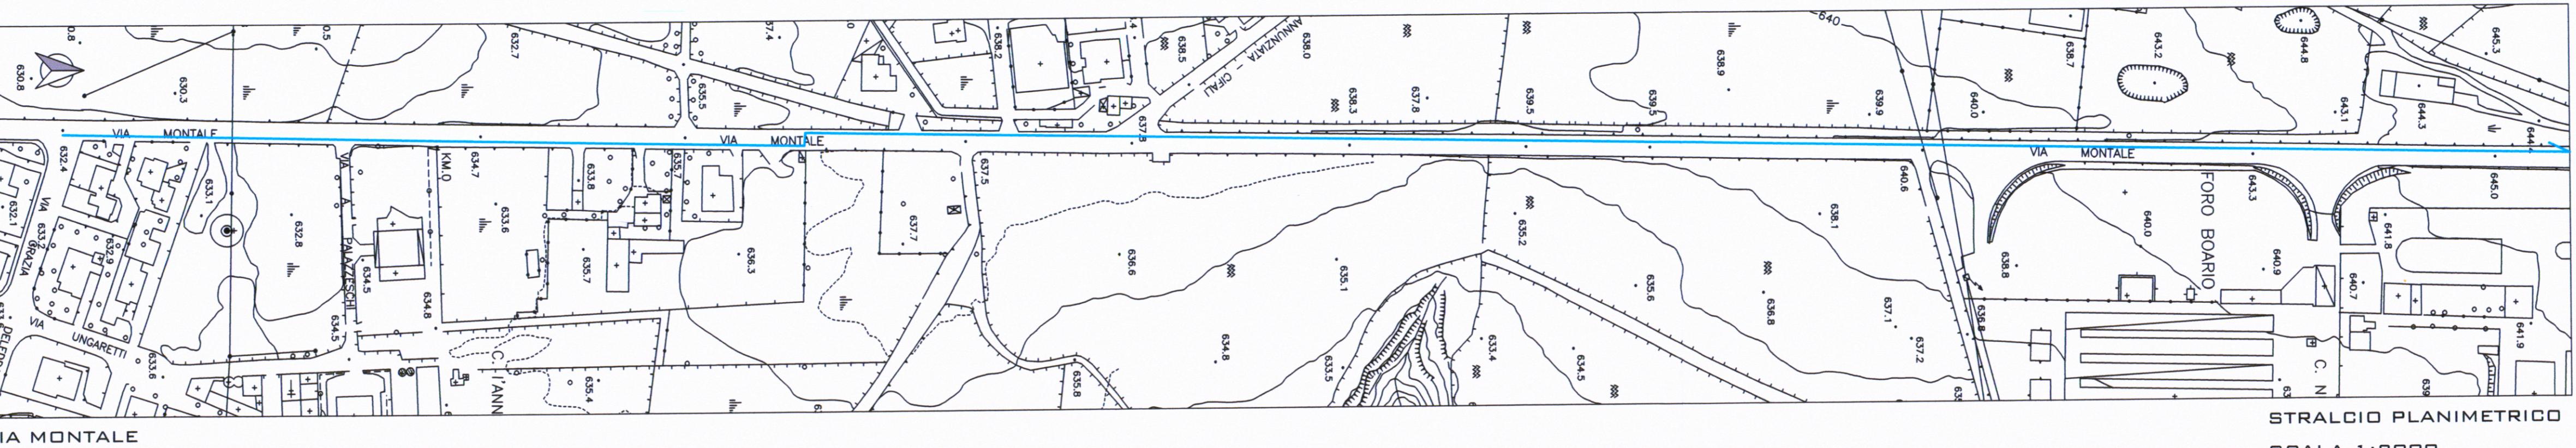

VIA SAN LUIGI
VIA FERRUCCI
C.SO VITTORIO VENETO
VIALE EUROPA