


PARTICOLARE AULA ALL'APERTO 1:50

montanti in acciaio 120x120x4


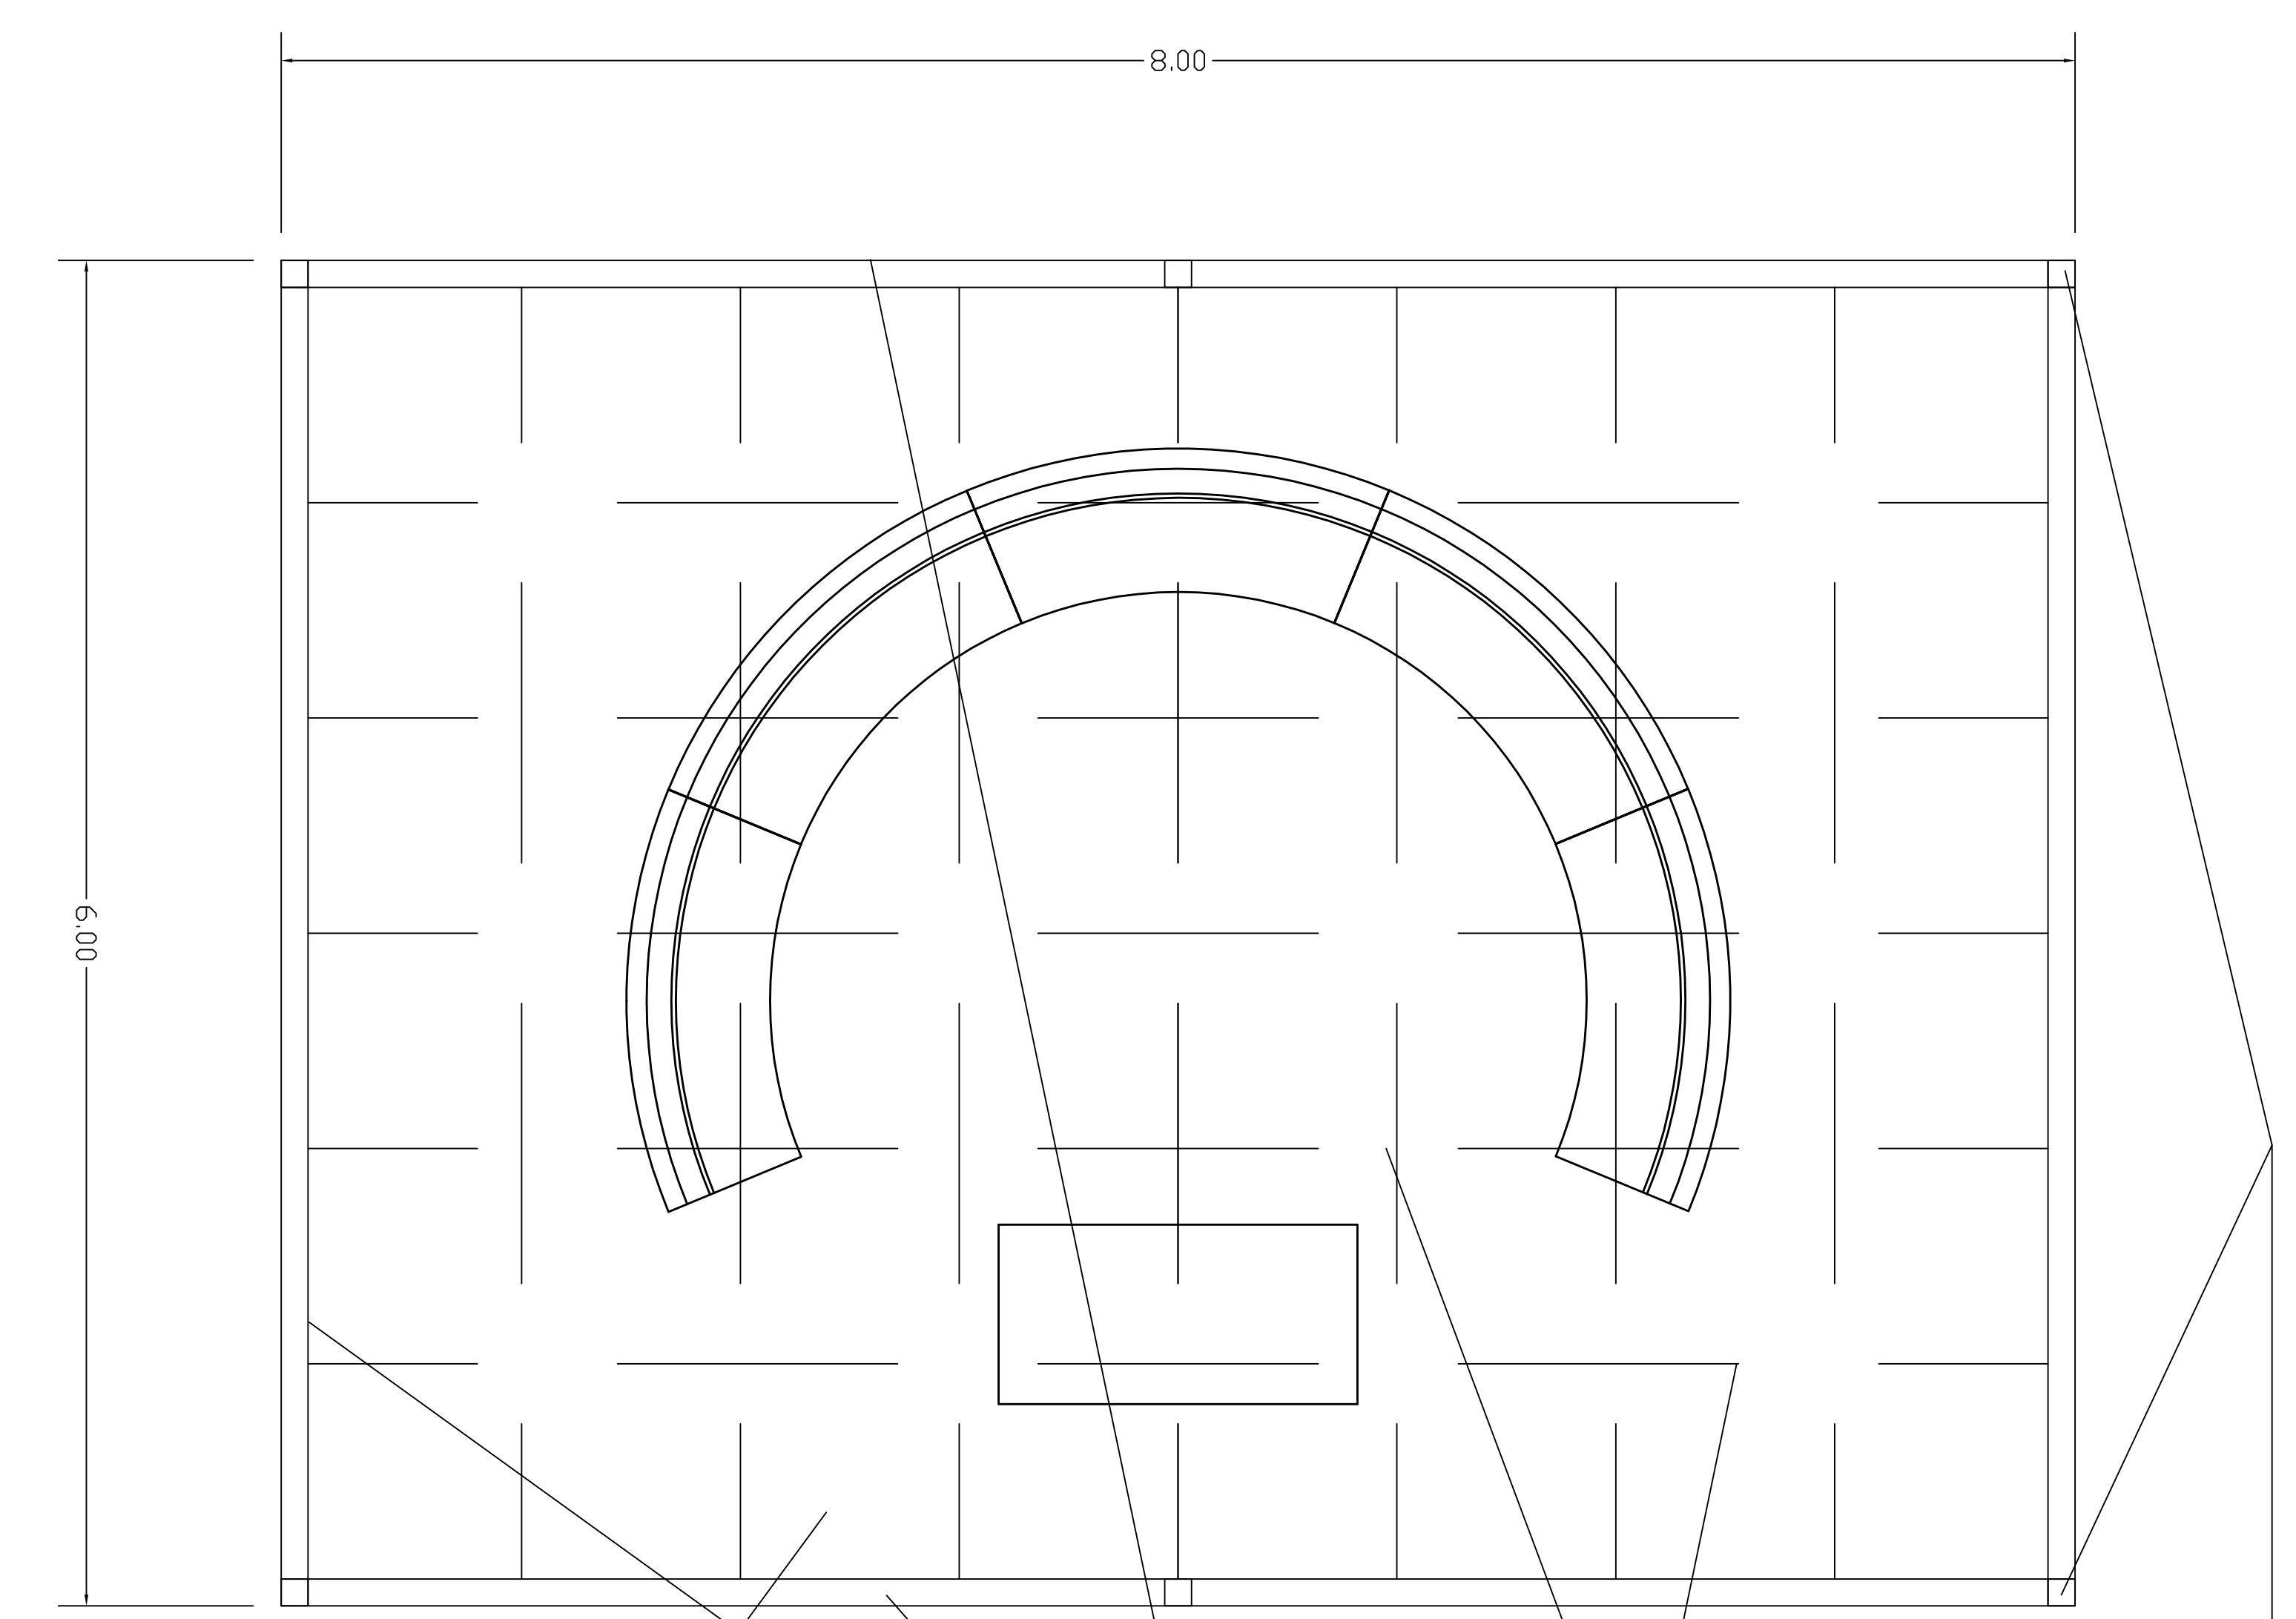


Caution: This product contains a chemical known to the State of California to cause cancer and birth defects or other reproductive harm.


travi in acciaio 120x120x4

copertura con rete ombreggiante 90%

PARLAMENTARIA SCALA 1:20

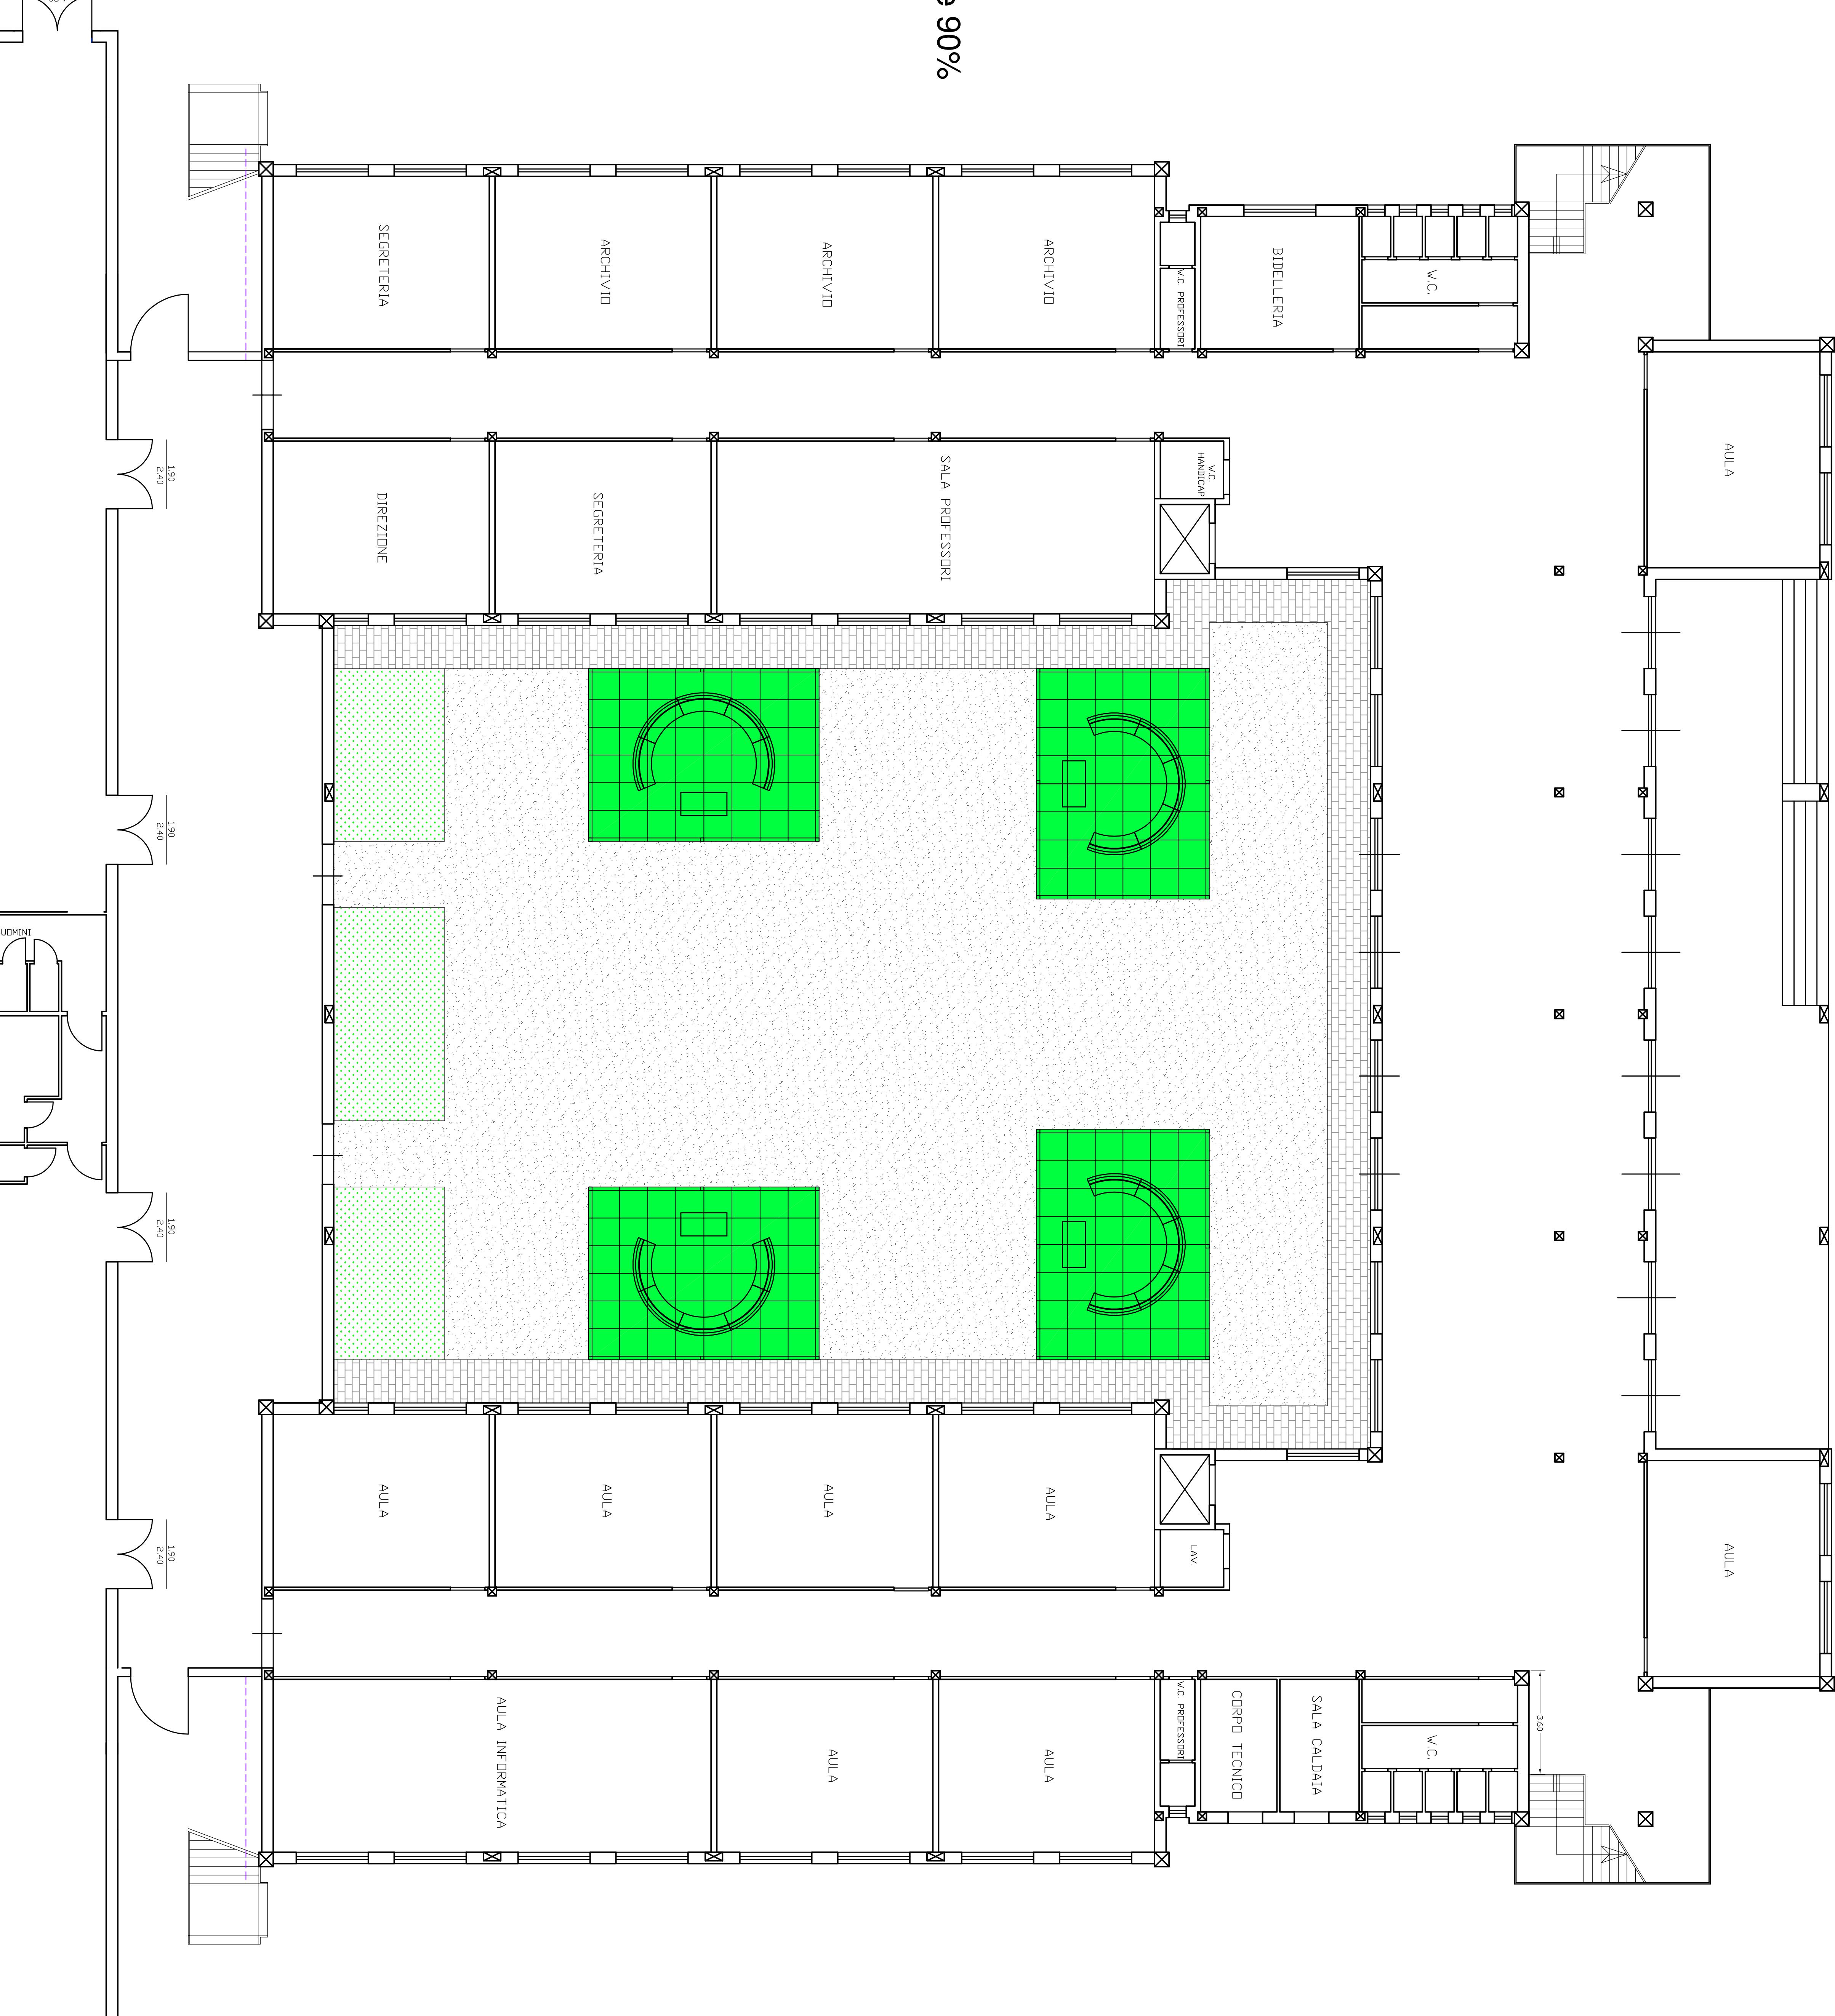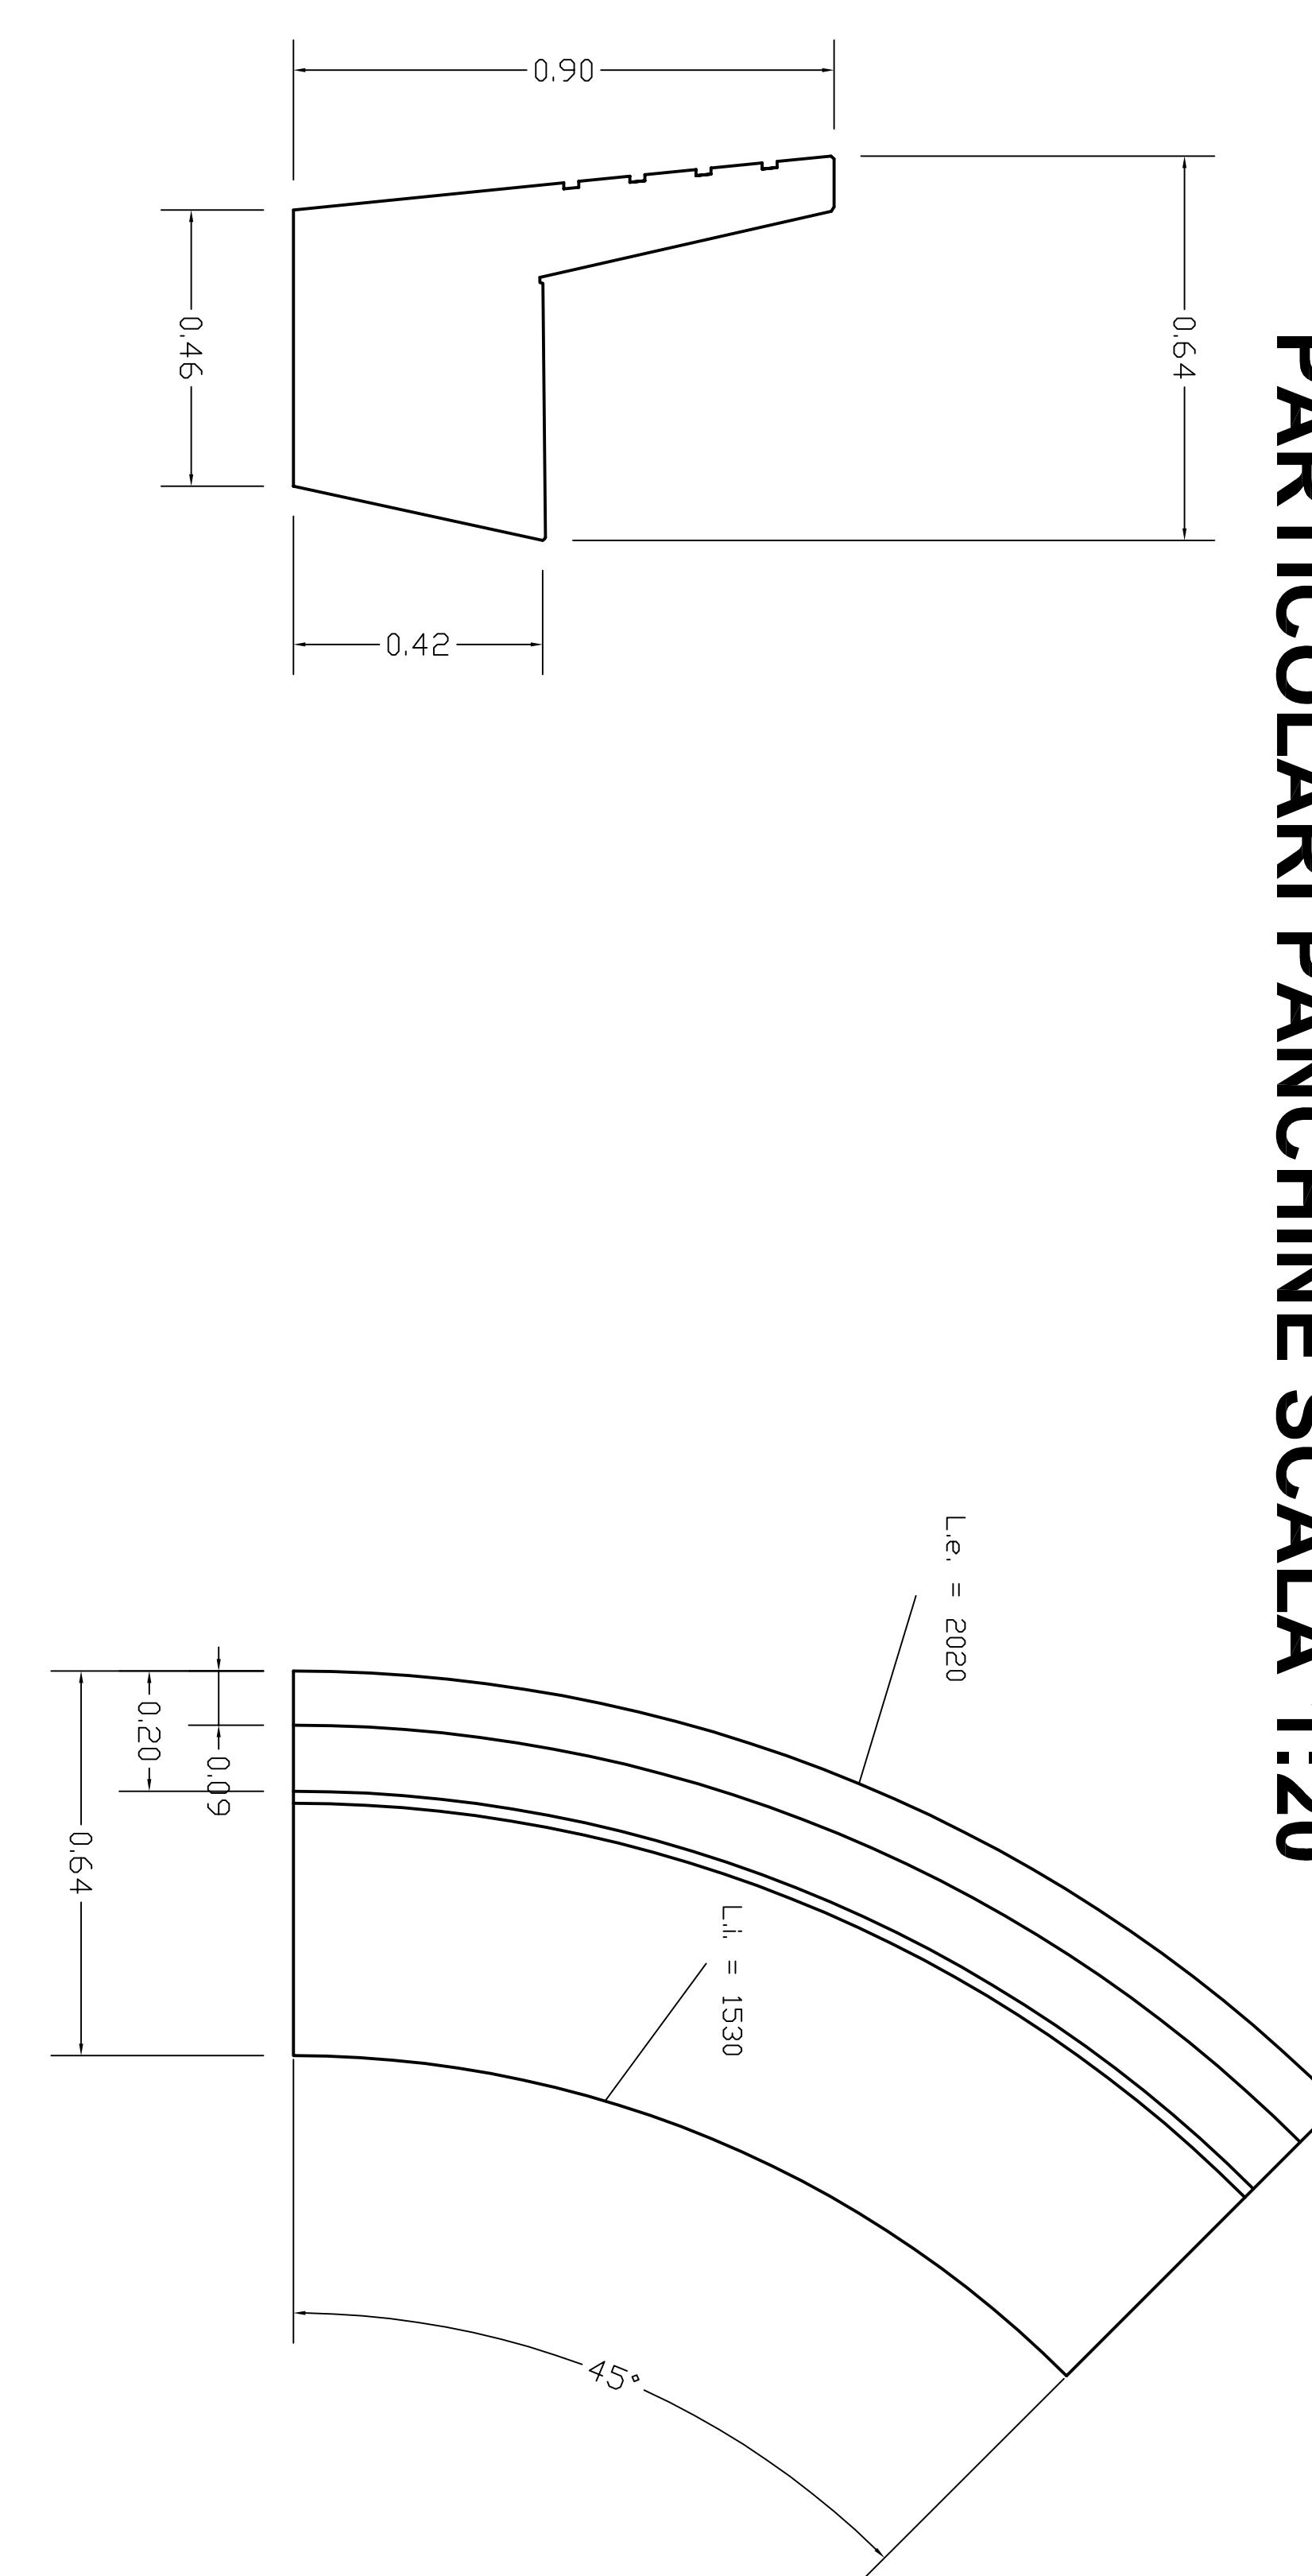

AULA ALL'APERTO DA REALIZZARE

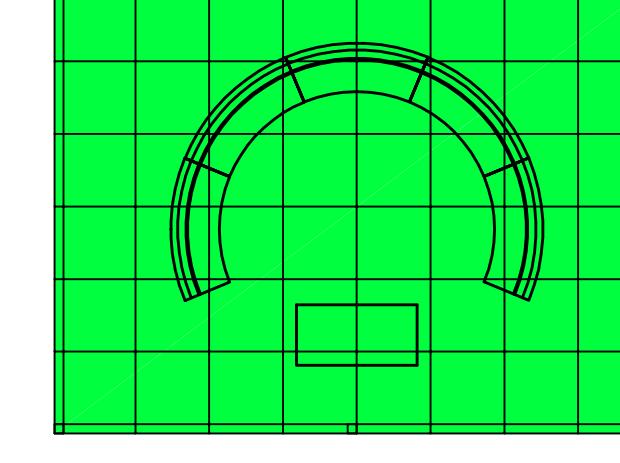

COMUNE DI RAGUSA
REALIZZAZIONE DI AULE ALL'APERTO PER ATTIVITA' DI
NEGLI EDIFICI SCOLASTICI "MARIELE VENTRE" E "PALA"

IMPORTO € 165.000,00

PROGETTO ESECUTIVO

I PROGETTISTI
Ing. Giuseppe Corallo
Geom. Giovanni Guardiano

SCALA
1:100

A blank rectangular box with a thin black border, positioned at the top of the page.

**ELABORATO:
PLANIMETRIA EDIFICIO SCOLASTICO MARIELE VENTRE**

COMUNE DI RAGUSA
SETTORE V

COMUNE DI RAGUSA
SETTORE V

SETTORE V
Progetto esecutivo verificato ai sensi degli
artt. 52 e 53 D.P.R. 207/2010.
Ragusa 13/11/2015

SETTORE V
Progetto esecutivo validato ai sensi e per
gli effetti dell'art. 55 del D.P.R. 207/2010
per l'importo complessivo di € 165.000,00

Il responsabile della verifica
(ing. Beniamino Calabò)
Ragusa 13/11/2015
Il R.U.P.
(ing. Beniamino Calabò)