
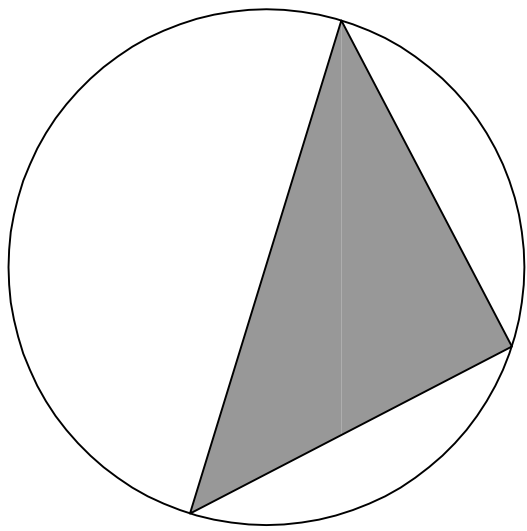


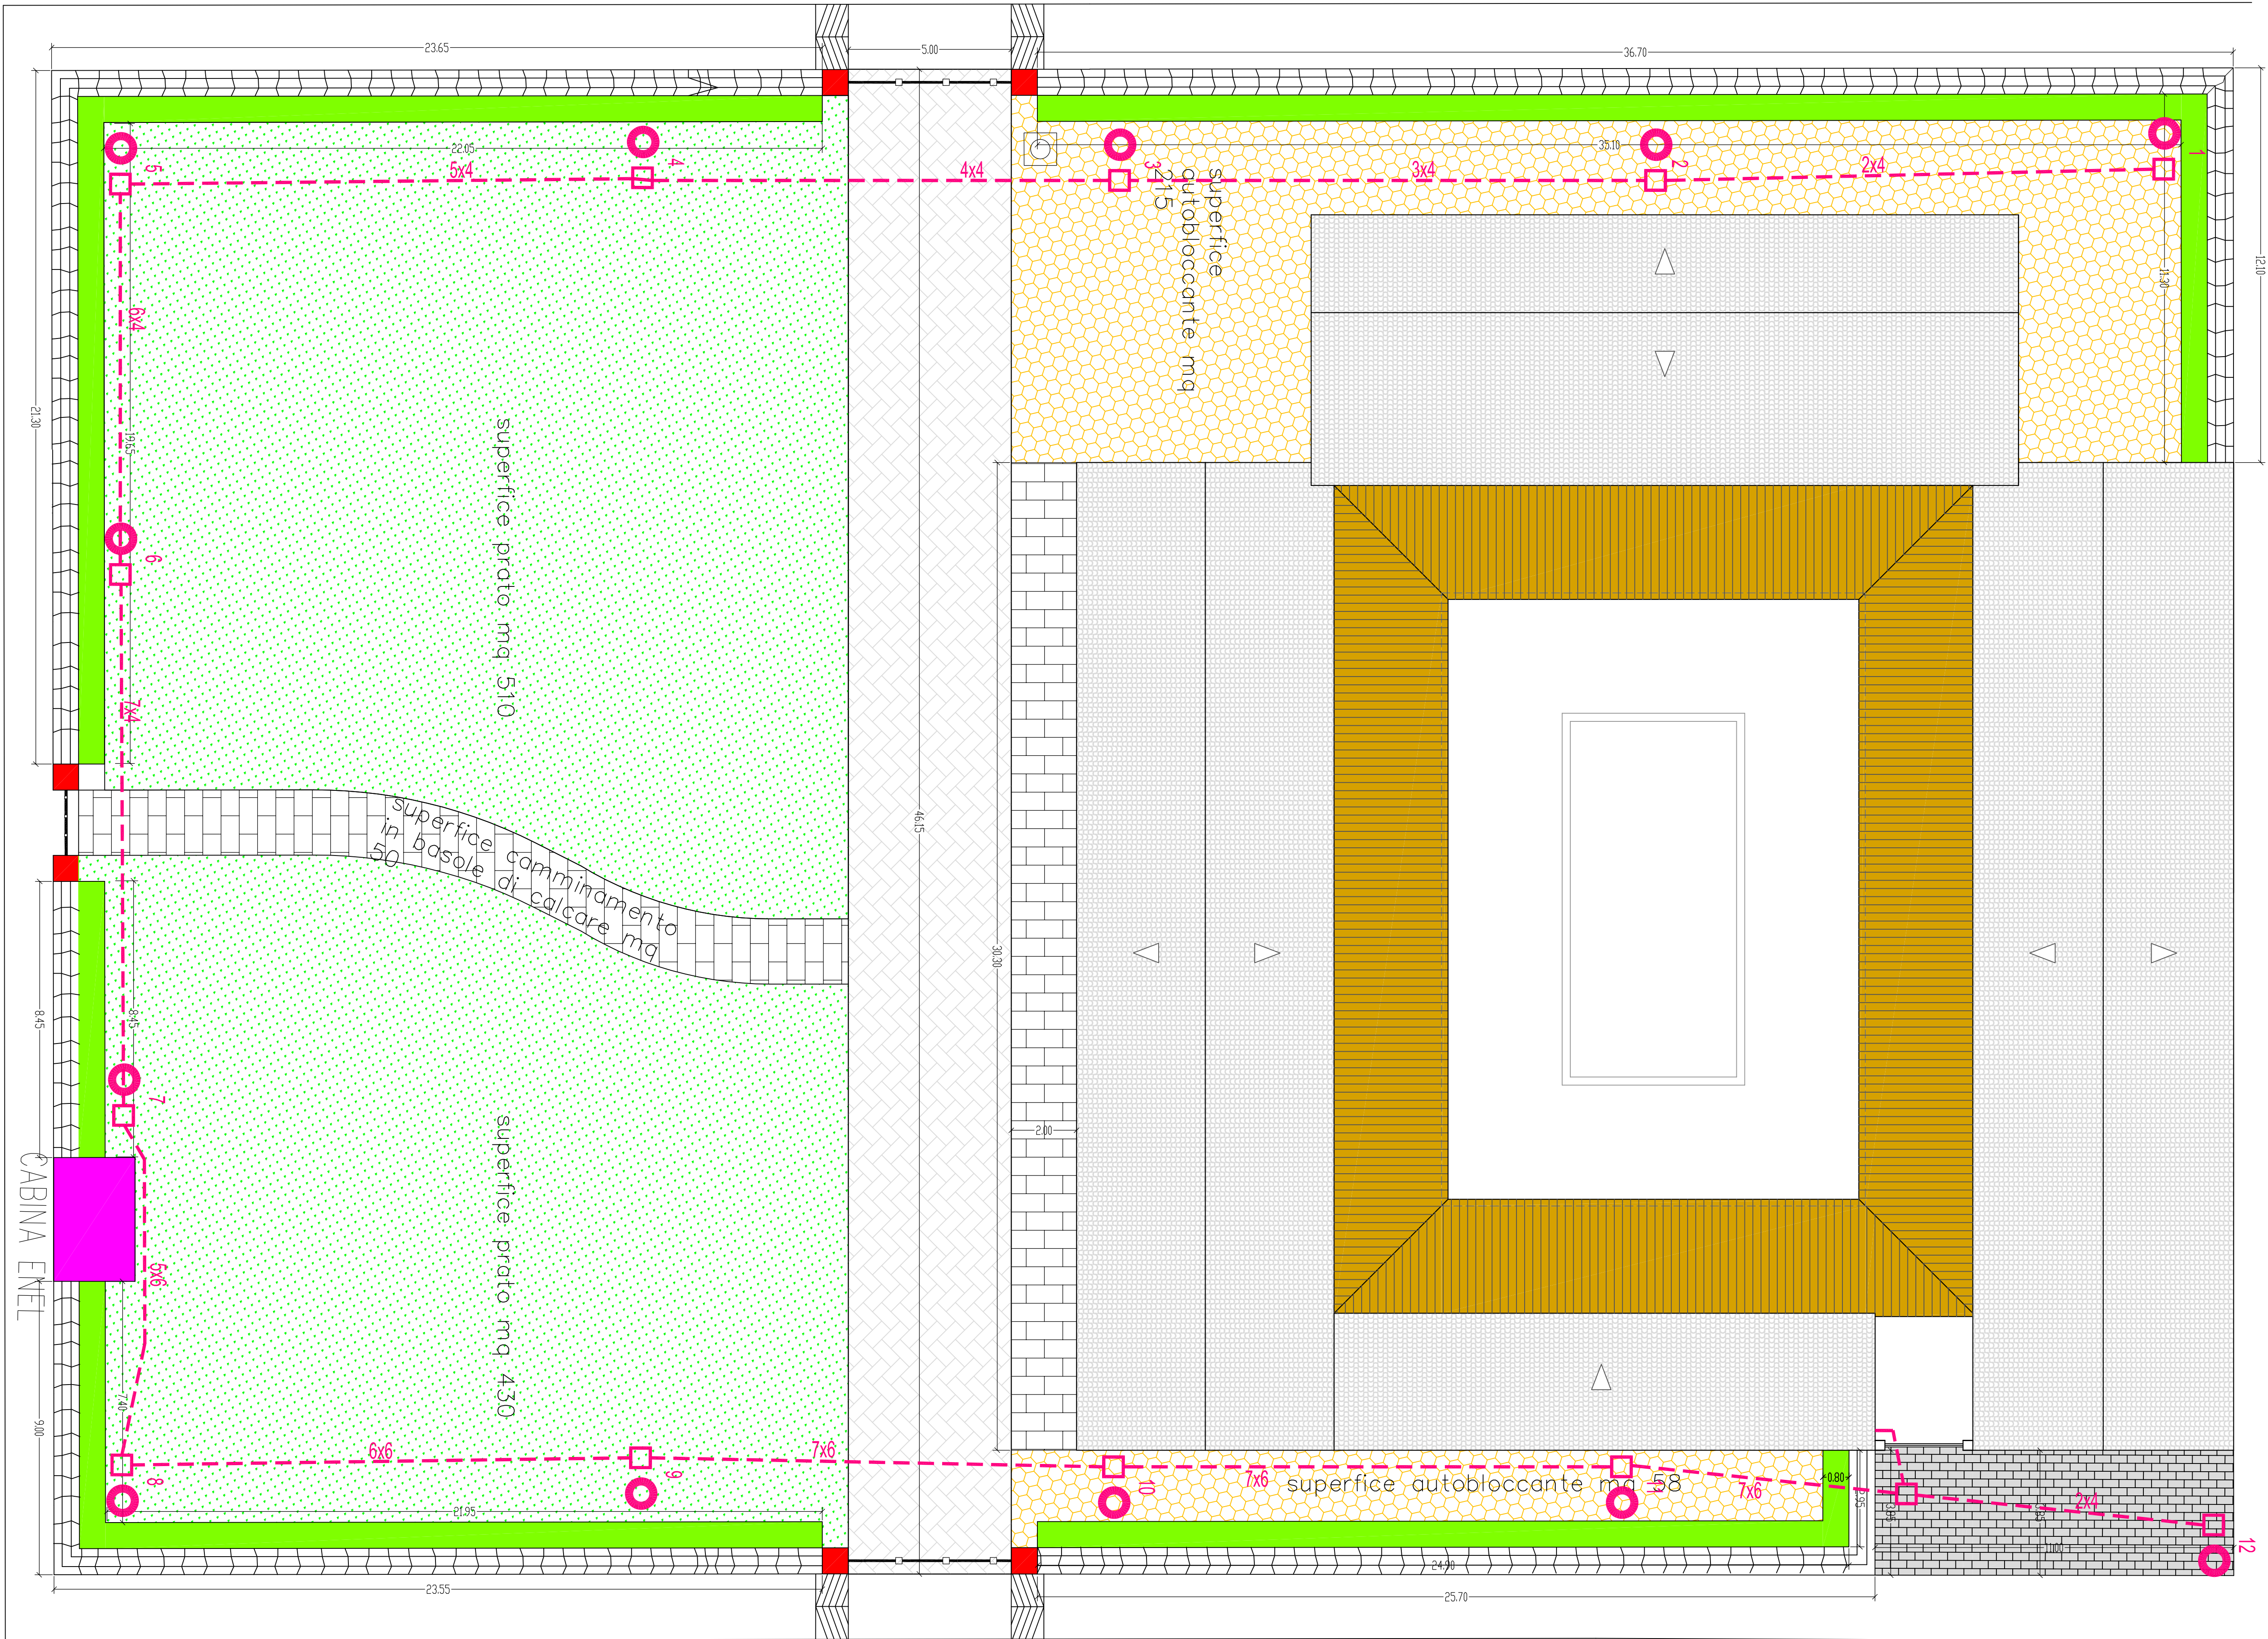

CAVDOTTO IN POLIETILENE AUTOESTINGUENTE
Ø110 CON CAVI FG07

PALO H=7.80 IN ACCIAIO ZINCATO
PER ILLUMINAZIONE ESTERNA
CON POZZETTO 40x40x50 IN CLS

PILASTRINI 40x40x250 IN C.A. RIVESTITI CON
LASTRE DI CALCARE DELLO SPESSORE DI cm 2

PAVIMENTAZIONE IN AUTOBLOCCANTE

PAVIMENTAZIONE IN MATTONELLE DI ASFALTO

PRATO IN ERBA NATURALE POLIFITA

CAMMINAMENTI IN BASOLE DI CALCARE

SIEPE DI PIOTINIA SERRULATA
UNA PIANTA OGNI 50 cm

PAVIMENTAZIONE IN AUTOBLOCCANTE CARRABILE

CABINA ENEL

MURO DI "PIETRA A SECCO"



COMUNE DI RAGUSA
UFFICIO TECNICO
RECUPERO FUNZIONALE DI UNA ANTICA MASSERIA DI PROPRIETÀ COMUNALE SITA IN C. DA BRUSCE DA ADIBIRE A SCUOLA MATERNA- IMPORTO €1.500.000,00
- PROGETTO ESECUTIVO

I PROGETTISTI
Ing. Giuseppe Conillo
Geom. Giovanni Guadagno
Geom. Giorgio Iacono

IL PROGETTISTA DELLE STRUTTURE
Arch. Gianluigi Tornasi

SCALA
1:100

TAVOLA
10

ELABORATO:
PLANIMETRIA SISTEMAZIONE AREA ESTERNA

COMUNE DI RAGUSA
Progetto esecutivo verificato ai sensi degli artt. 28 e 29 del D.Lgs. 237/2010.
Il responsabile della verifica
Ing. Giovanni Iacono

COMUNE DI RAGUSA
Progetto esecutivo verificato ai sensi degli artt. 28 e 29 del D.Lgs. 237/2010.
Il responsabile della verifica
Ing. Michele Scarpato