
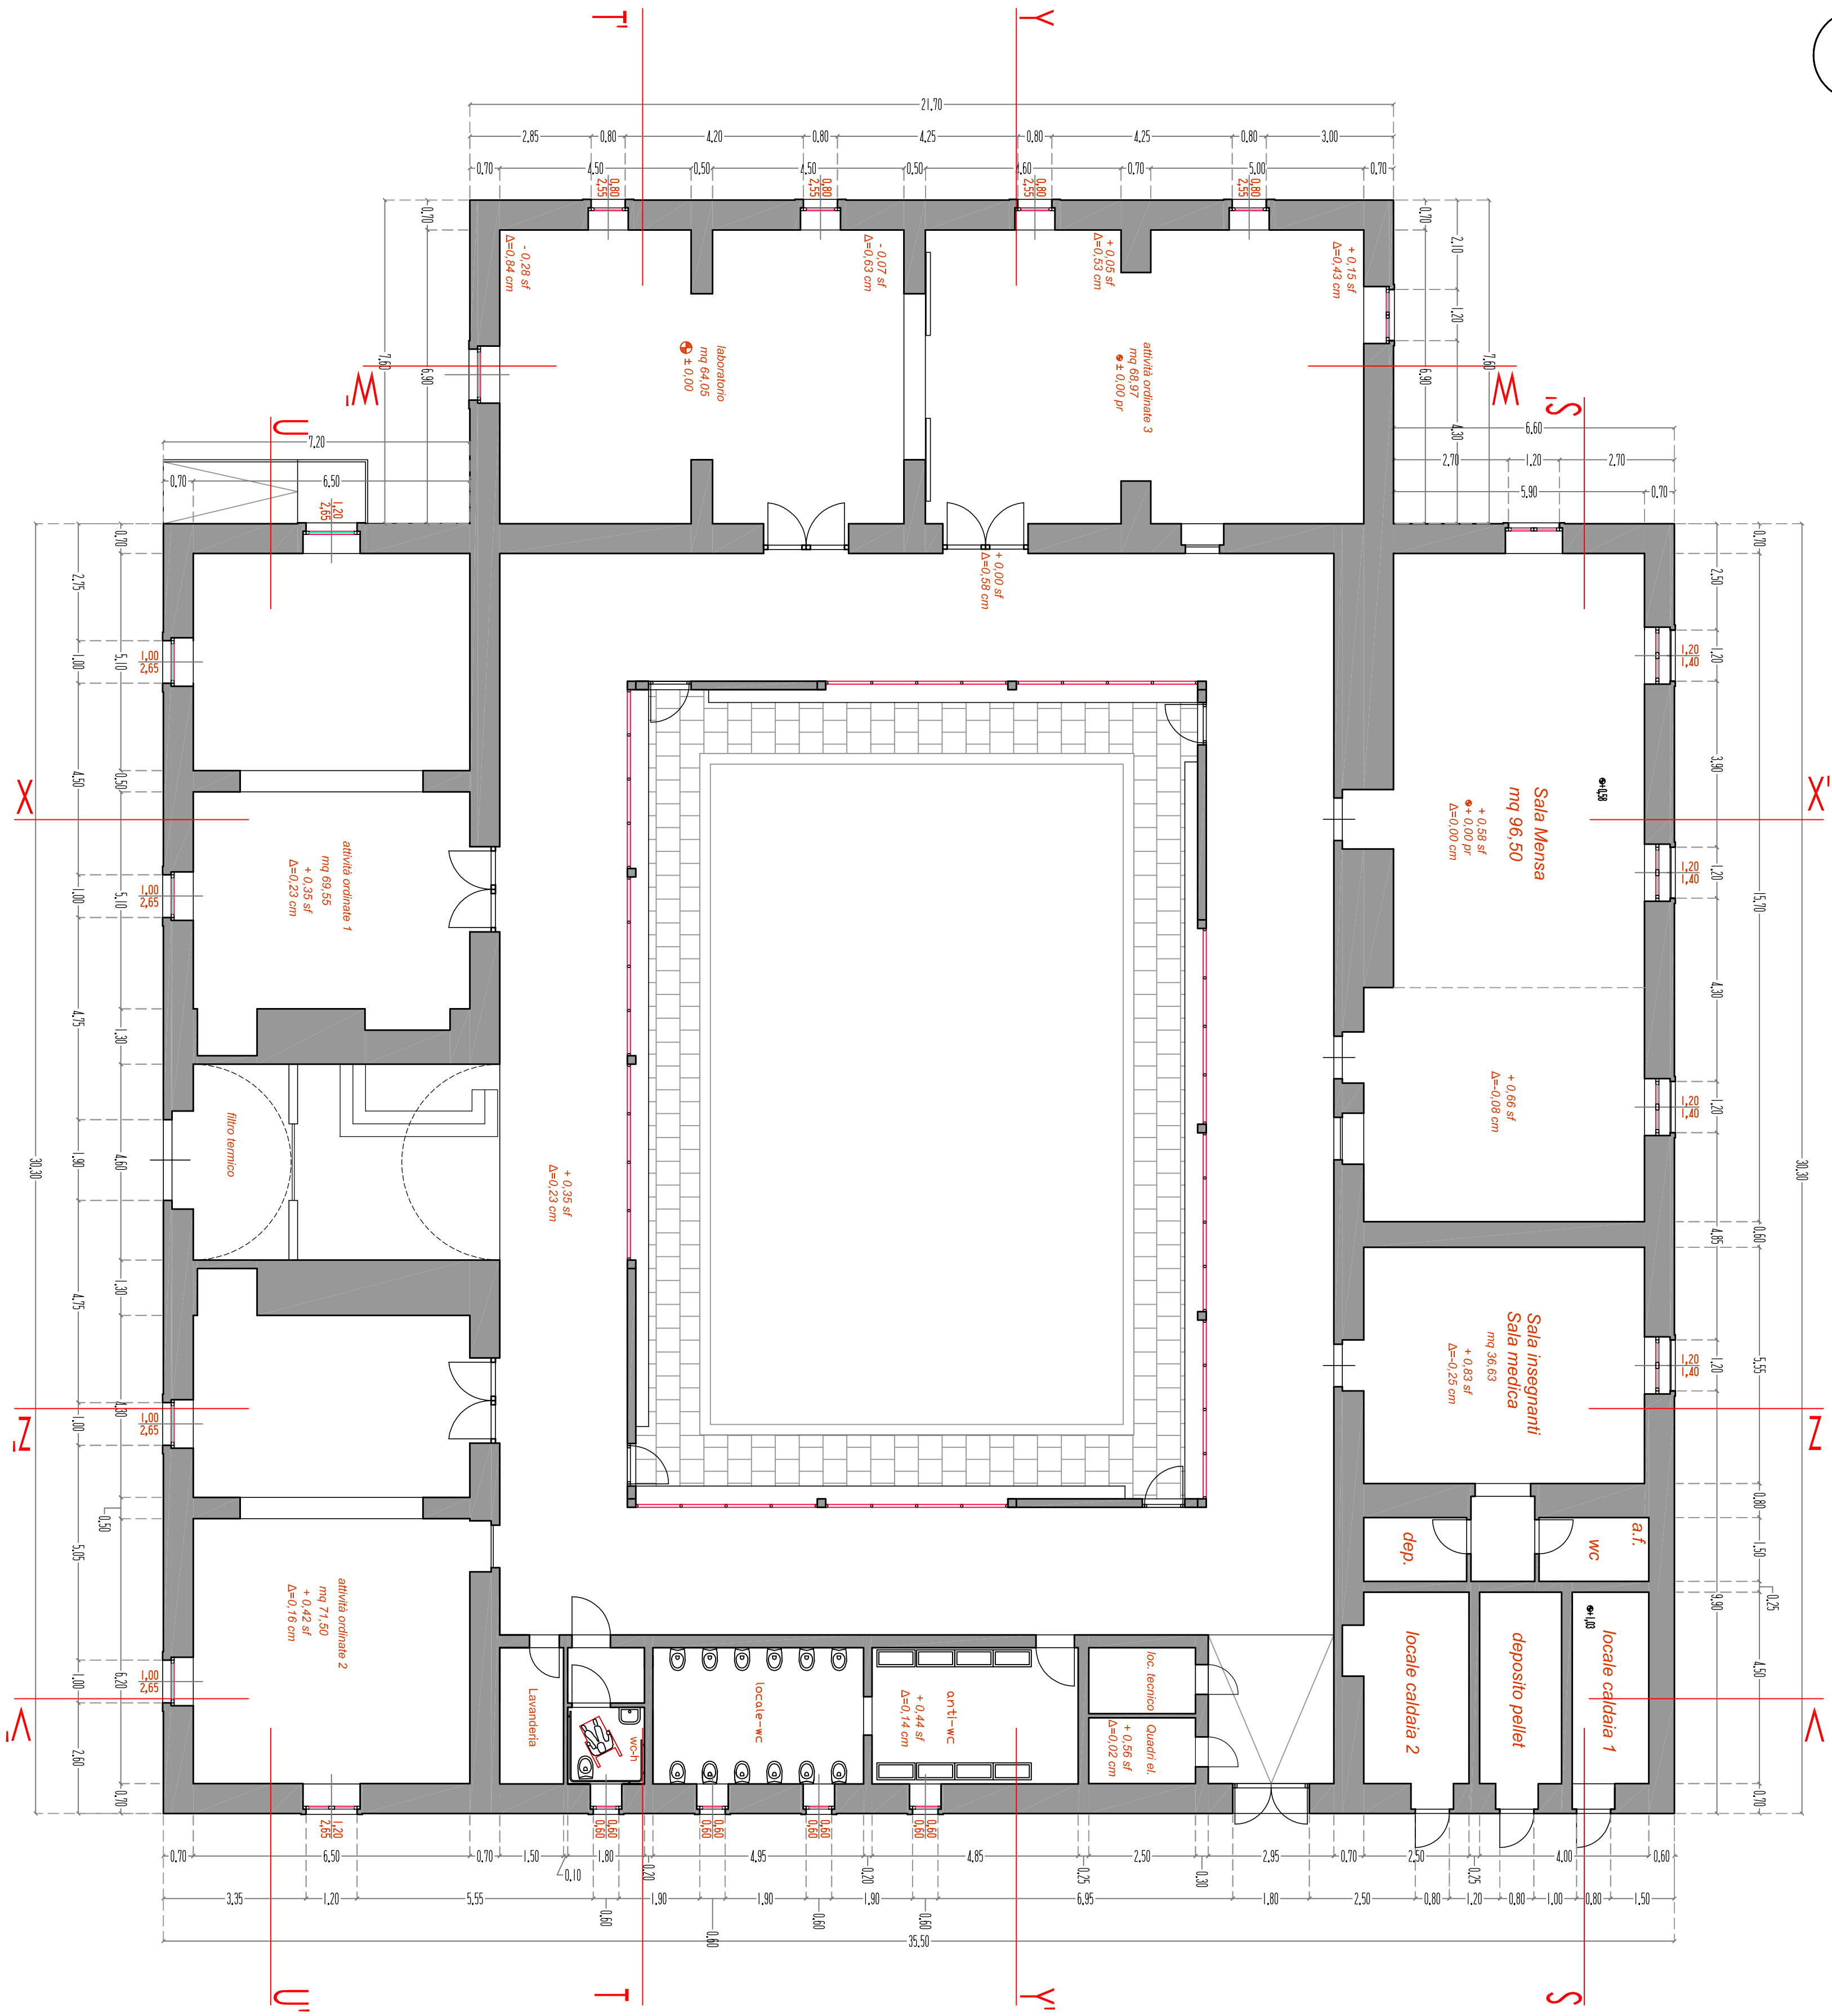


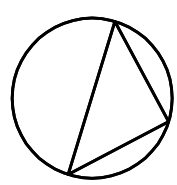

COMUNE DI RAGUSA
UFFICIO TECNICO
RECUPERO FUNZIONALE DI UNA ANTICA MASSERIA DI
PROPRIETA' COMUNALE SITA IN C.DA BRUSCE' DA ADIBIRE A
SCUOLA MATERNA- IMPOSTO €1.500.000,00
- **PROGETTO ESECUTIVO**

I PROGETTISTI
Ing. Giuseppe Corallo
Geom. Giovanni Guardiano
Geom. Giorgio Iacono

IL PROGETTISTA DELLE STRUTTURE
Arch. Gianluigi Tomasi

SCALA
1:100

TAVOLA
11

ELABORATO:
PIANTA PROGETTO

COMUNE DI RAGUSA
SETTORE V
Progetto esecutivo verificato ai sensi degli art. 52 e 53 D.P.R. 207/2010.
Ragusa Il responsabile della verifica
Ing. Beniamino Calabrò

COMUNE DI RAGUSA
SETTORE V
Progetto esecutivo valutato ai sensi e per gli effetti dell'art. 55 del D.P.R. 207/2010.
prodotto e depositato presso il Comune di Ragusa
Il R.U.P.
Ing. Michele Scarpulla