
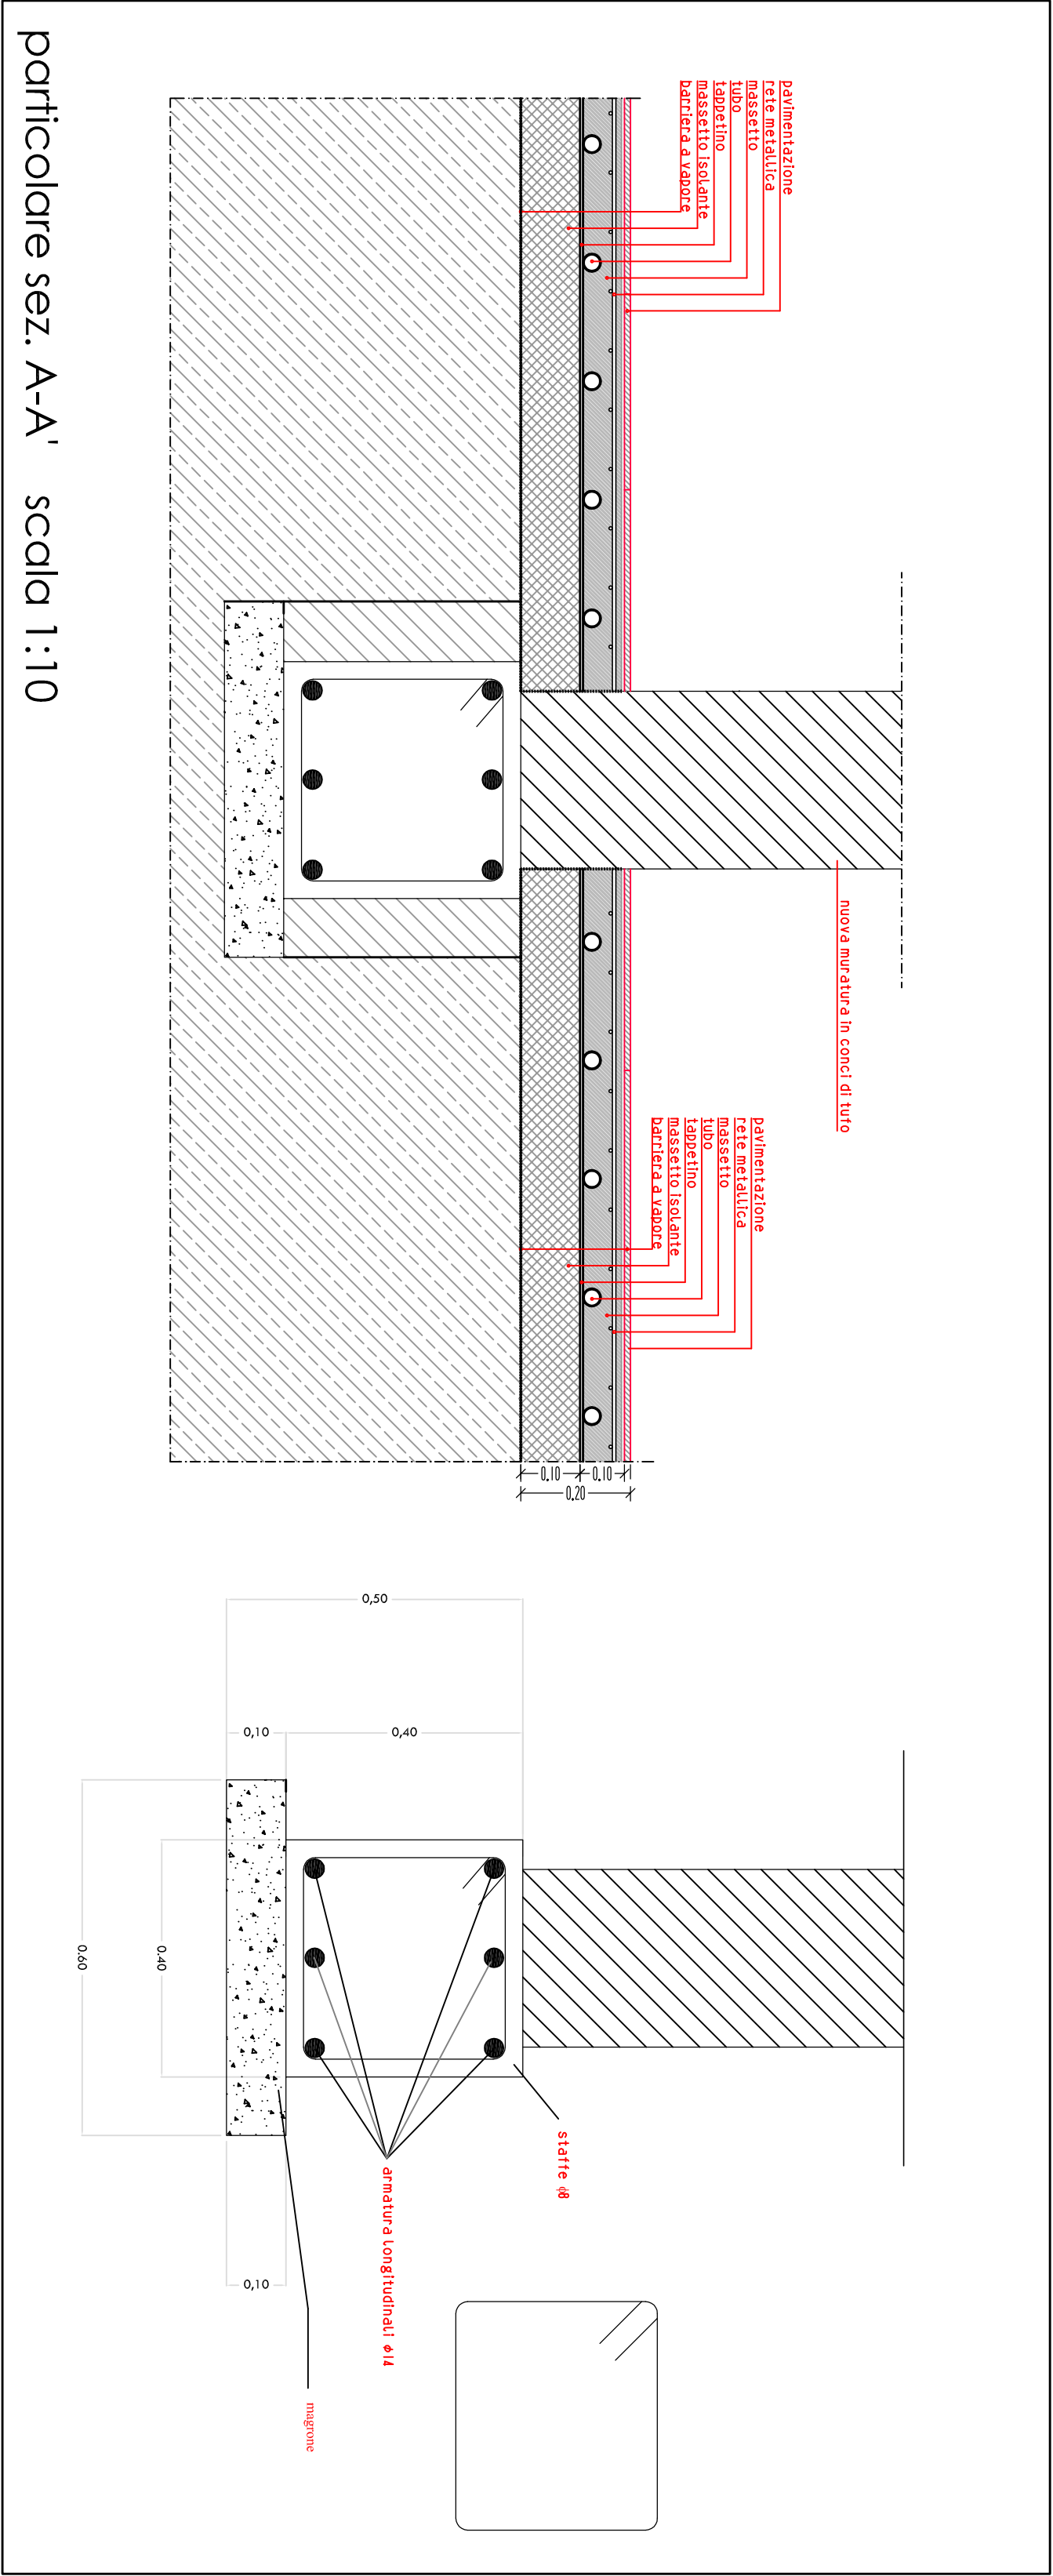
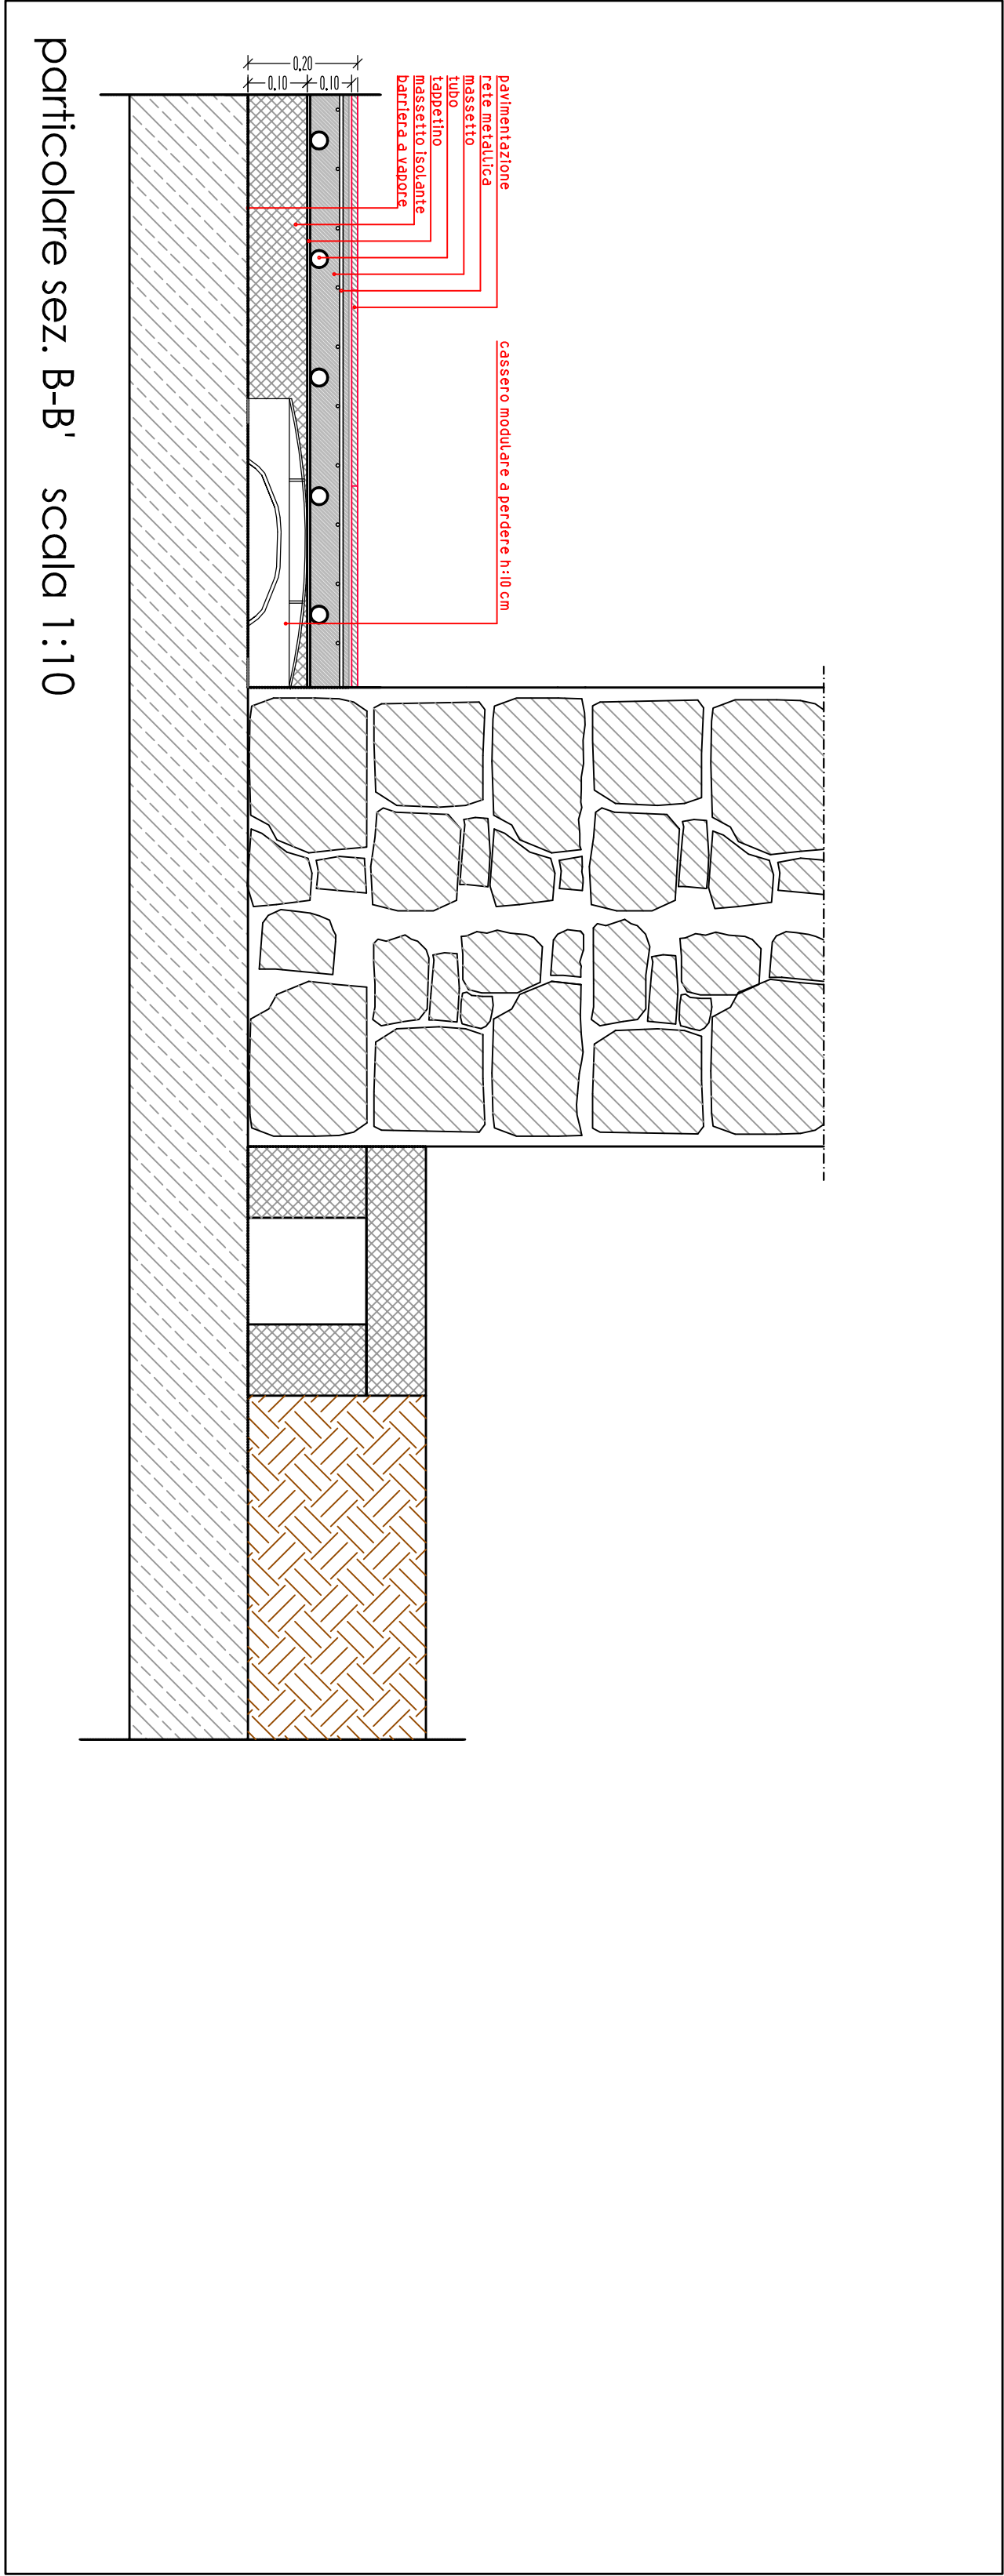
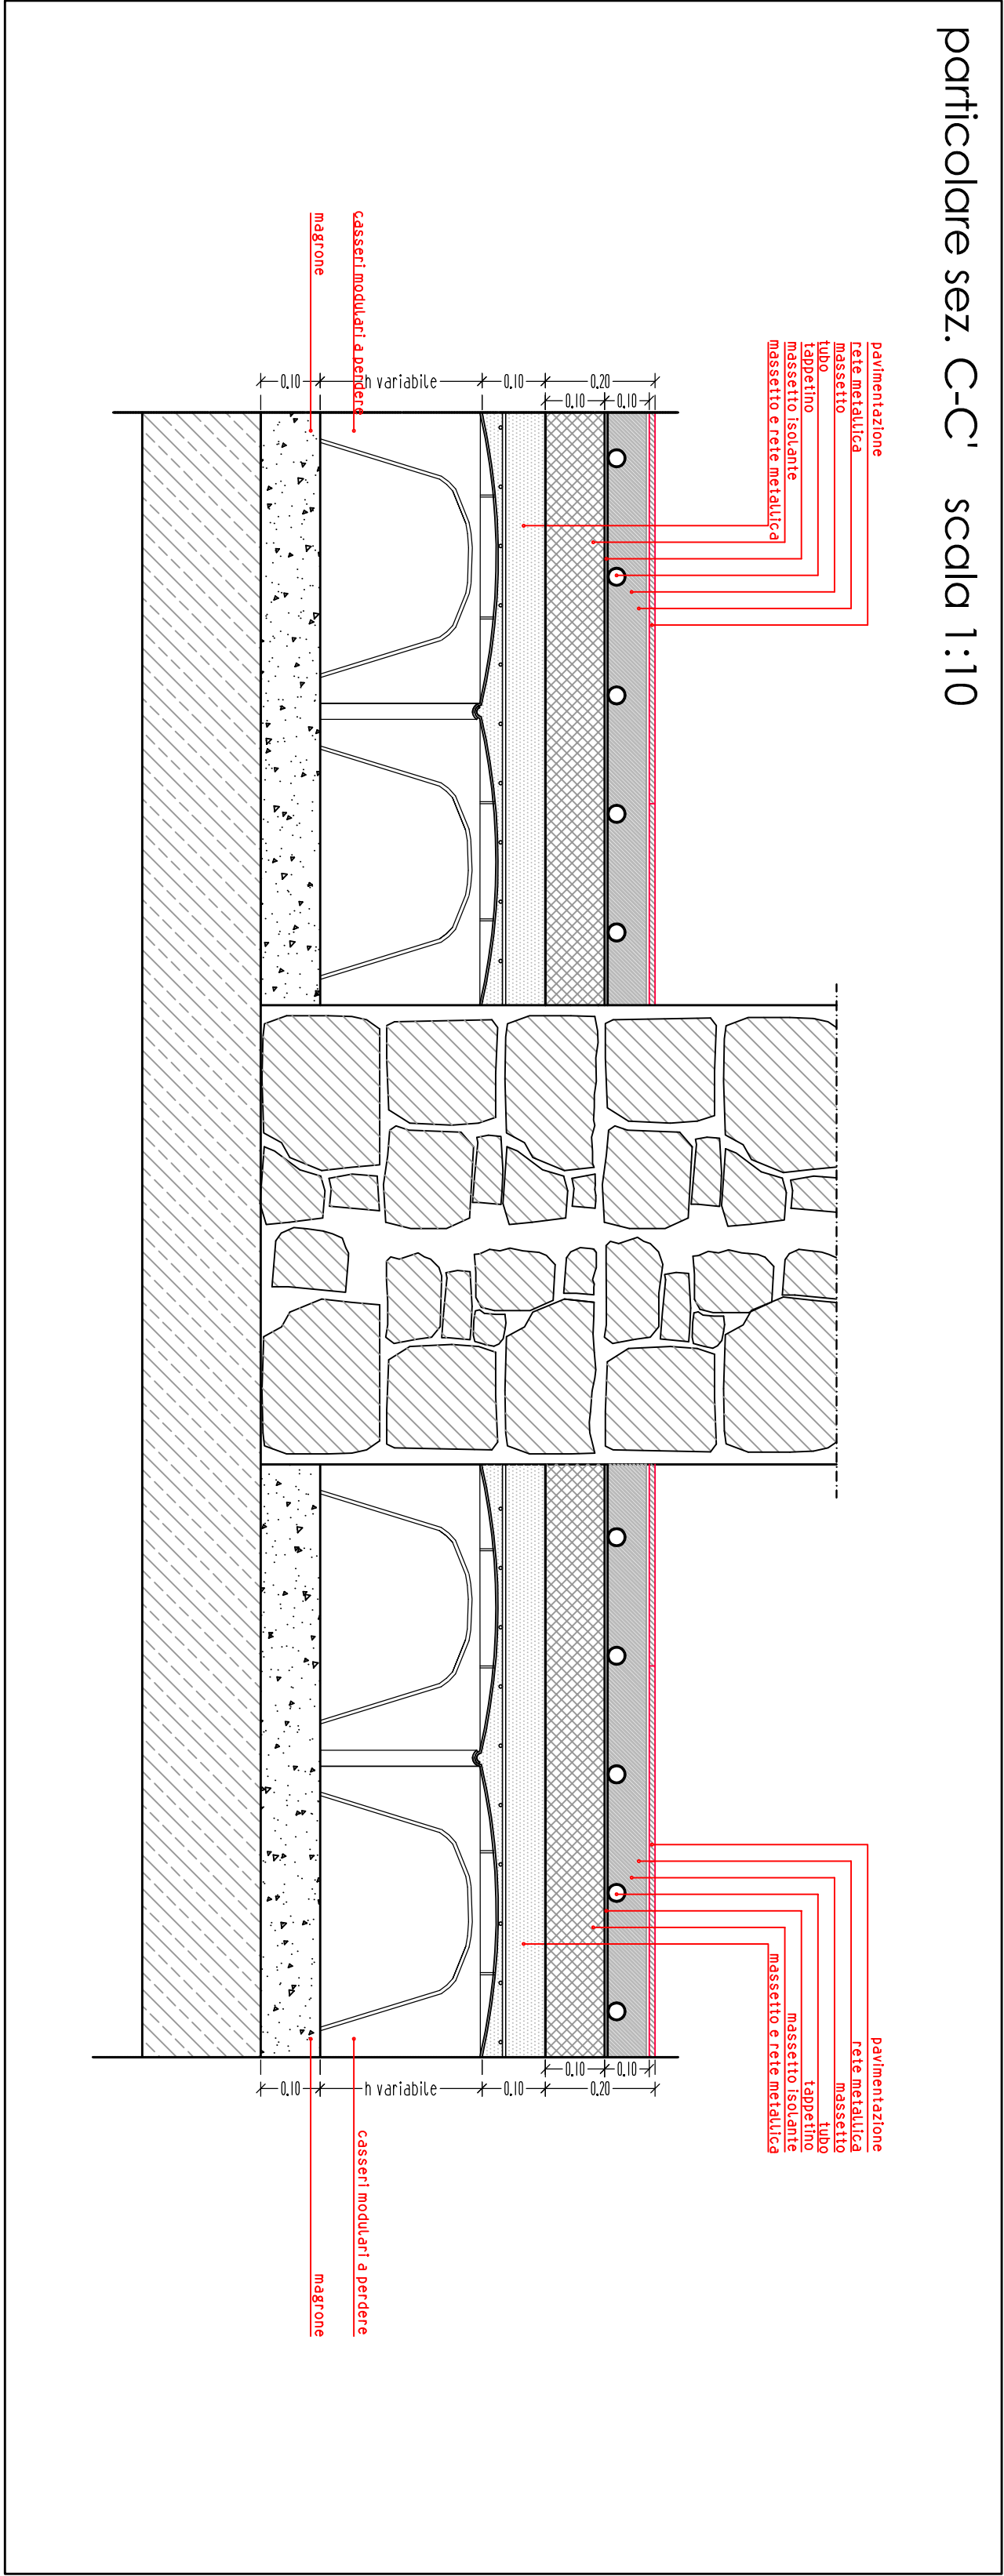


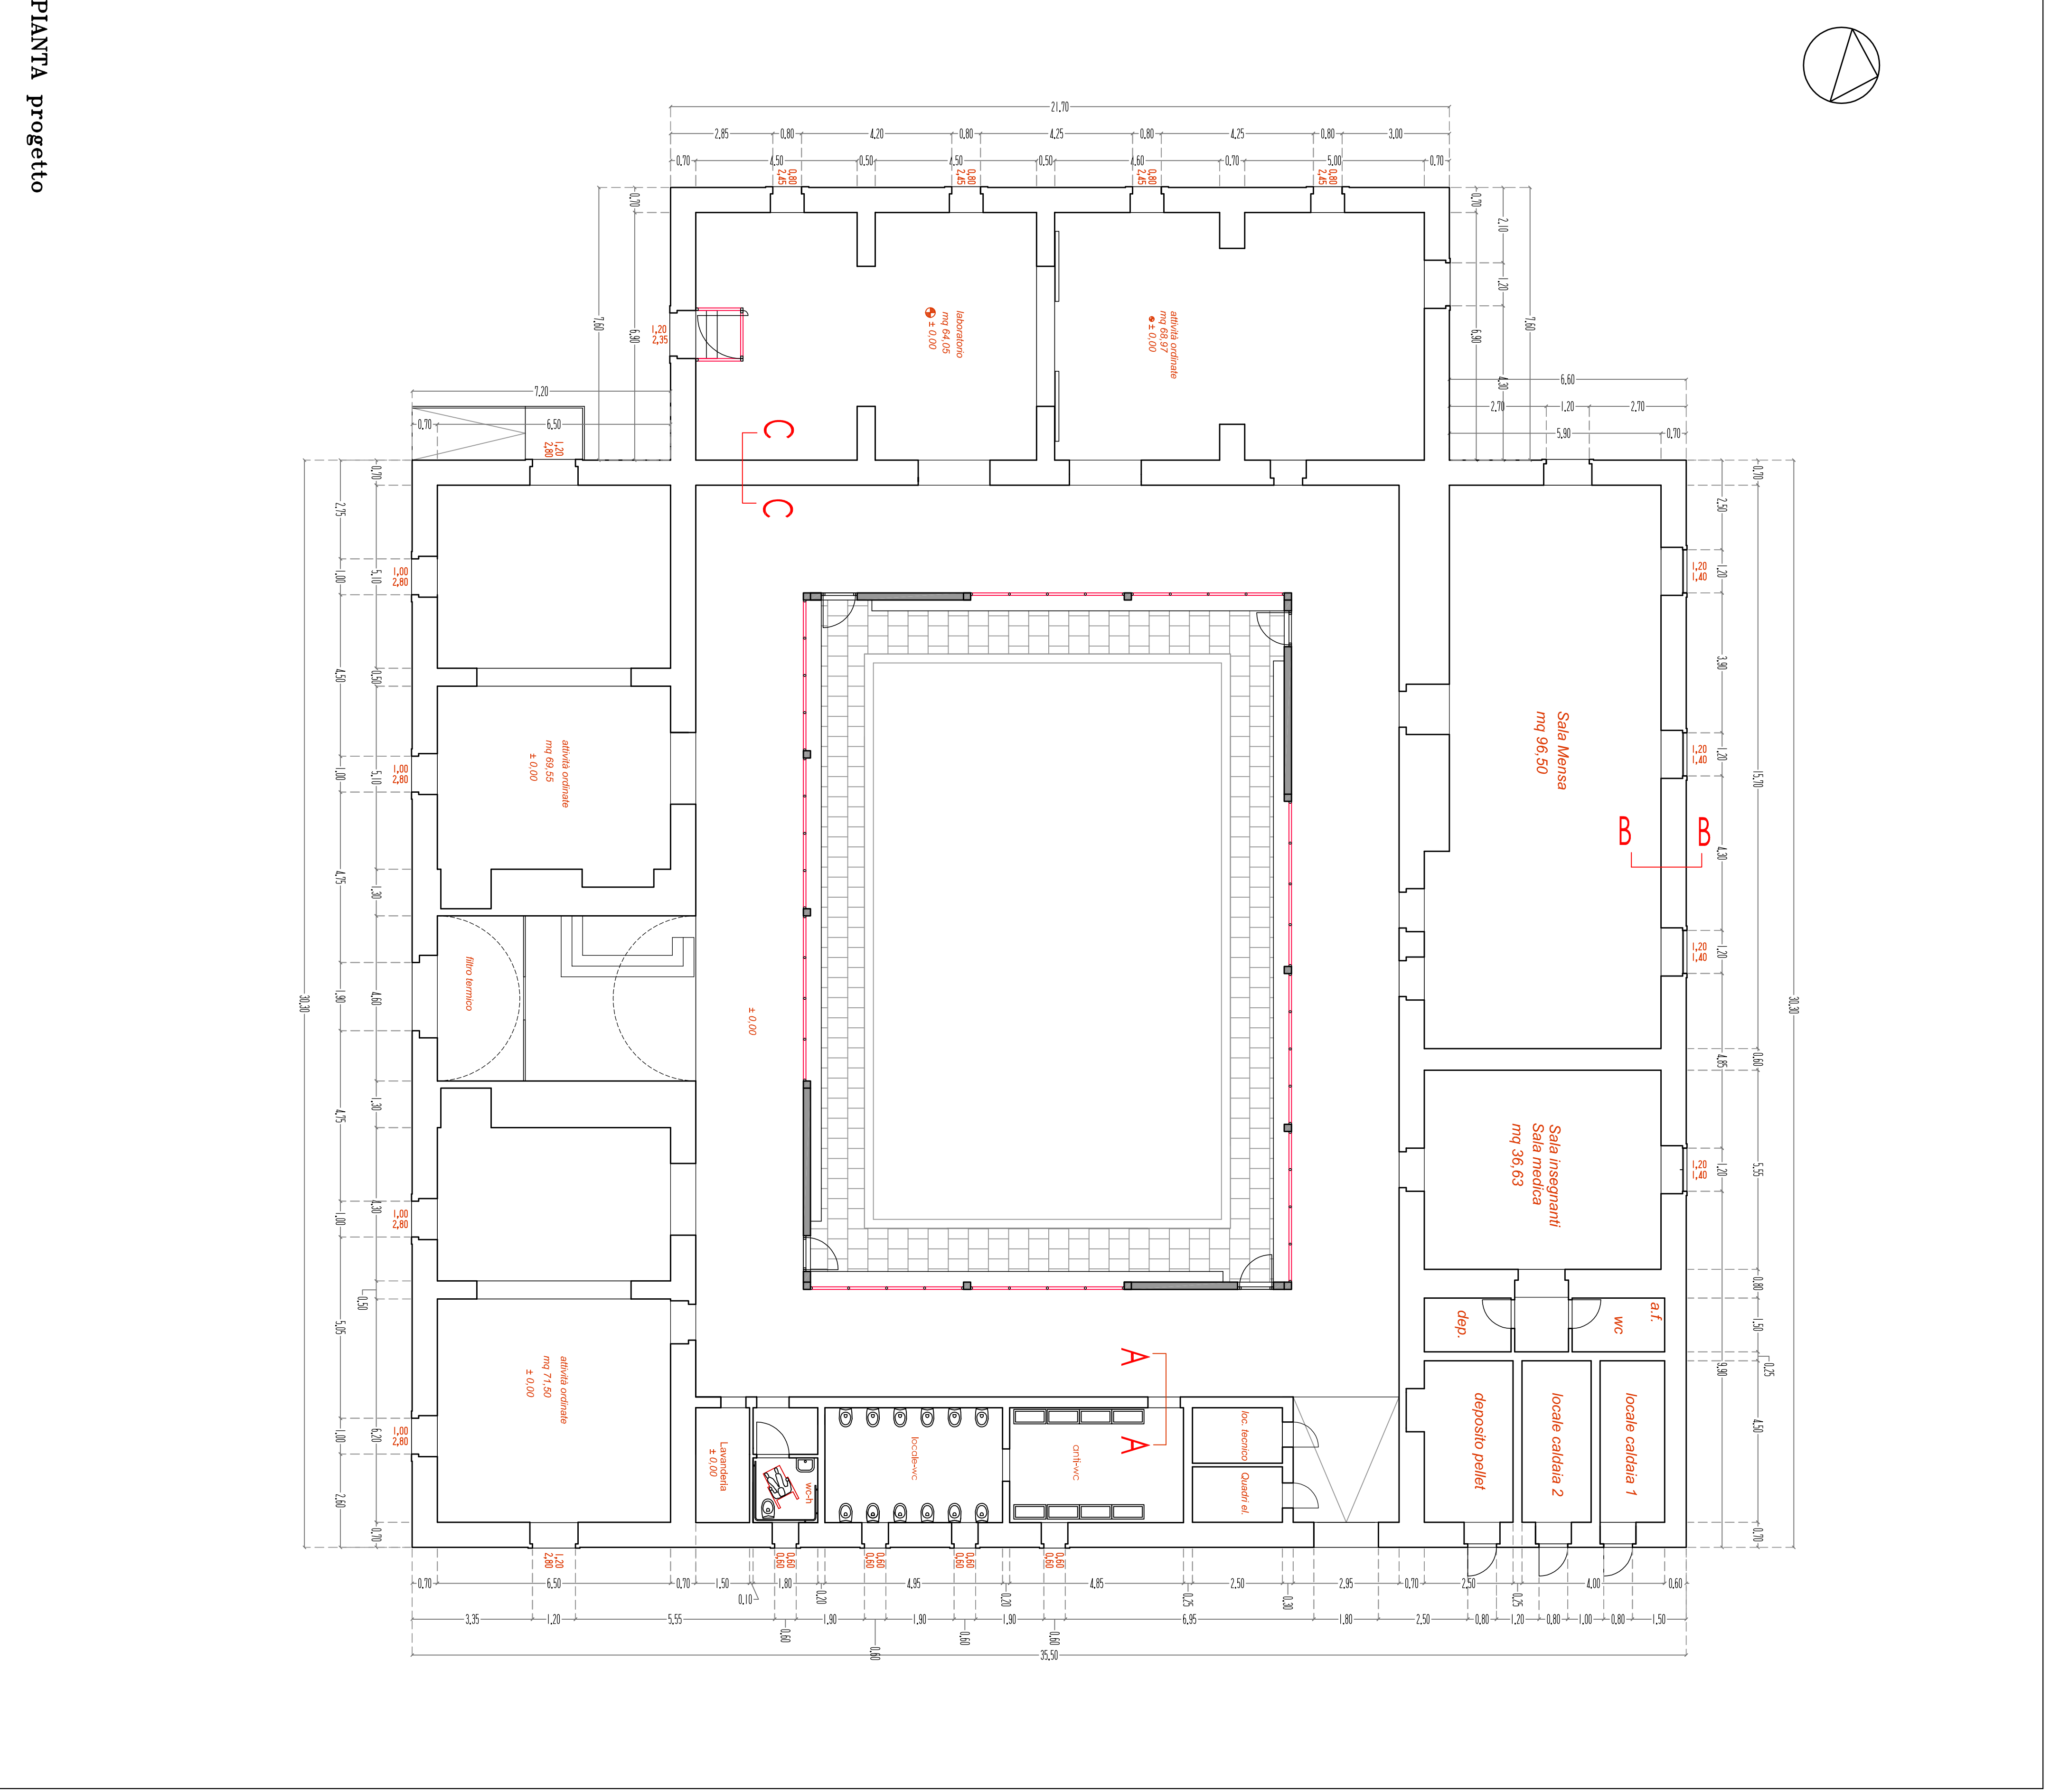

COMUNE DI RAGUSA
UFFICIO TECNICO
RECUPERO FUNZIONALE DI UNA ANTICA MASSERIA DI
PROPRIETÀ COMUNALE SITA IN C.D.A BRUSCE DA ADIBIRE A
SCUOLA MATERNA - IMPORTO €1.500.000,00
- **PROGETTO ESECUTIVO**

I PROGETTISTI Ing. Giuseppe Corallo Geom. Giovanni Giannino Geom. Giorgio Ilicino		IL PROGETTISTA Arch. Gianluigi Tomasi		SCALA 1:100	TAVOLA 19.1
COMUNE DI RAGUSA SETTORE V Progetto recupero funzionale di una antica masseria di proprietà comunale sita in C.D.A Brusce da adibire a scuola materna - Importo €1.500.000,00 Ing. Domenico Caluso		COMUNE DI RAGUSA SETTORE V Progetto recupero funzionale di una antica masseria di proprietà comunale sita in C.D.A Brusce da adibire a scuola materna - Importo €1.500.000,00 Ing. Michele Scarpitta		ELABORATO: ESECUTIVI STRUTTURALI - FONDAZIONI	