
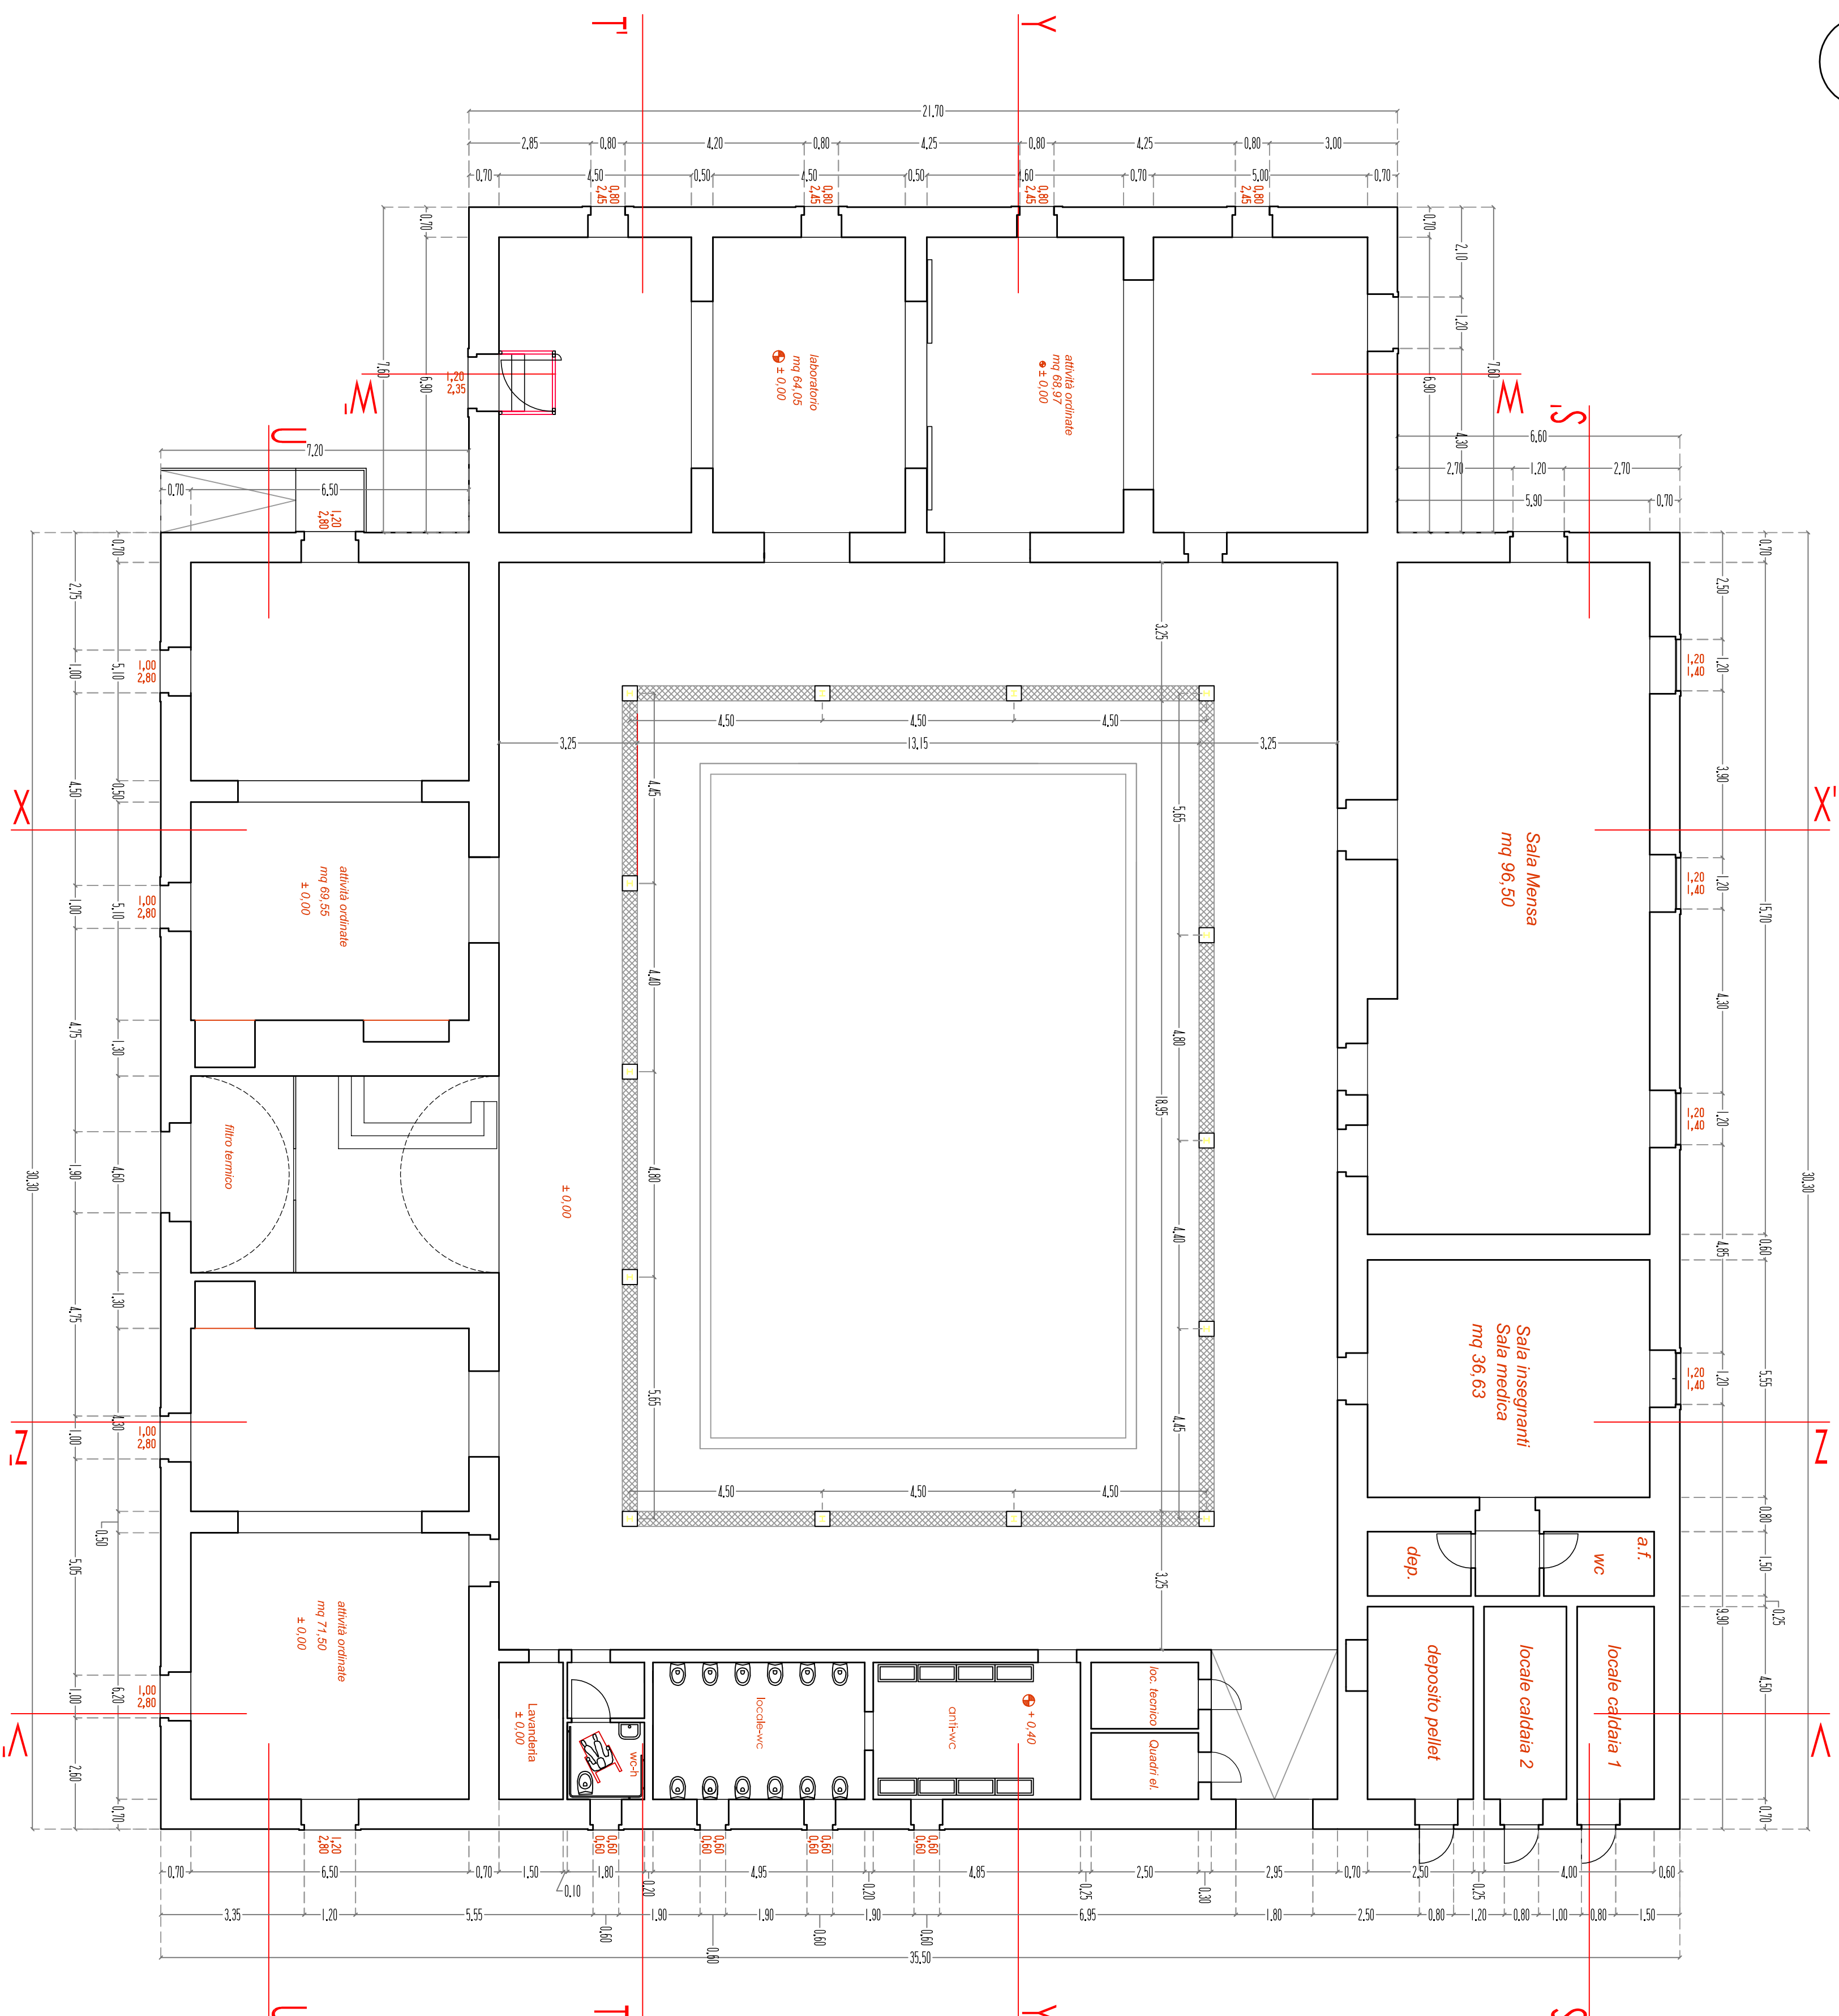



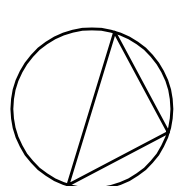


PIEDRITO HEA 120

PLASTRA DI ANCORAGGIO 35X35 CM

PIRELLA GOMMA ARMATO SPESSORE 25 CM LARGHEZZA 45 CM

PIANTA progetto

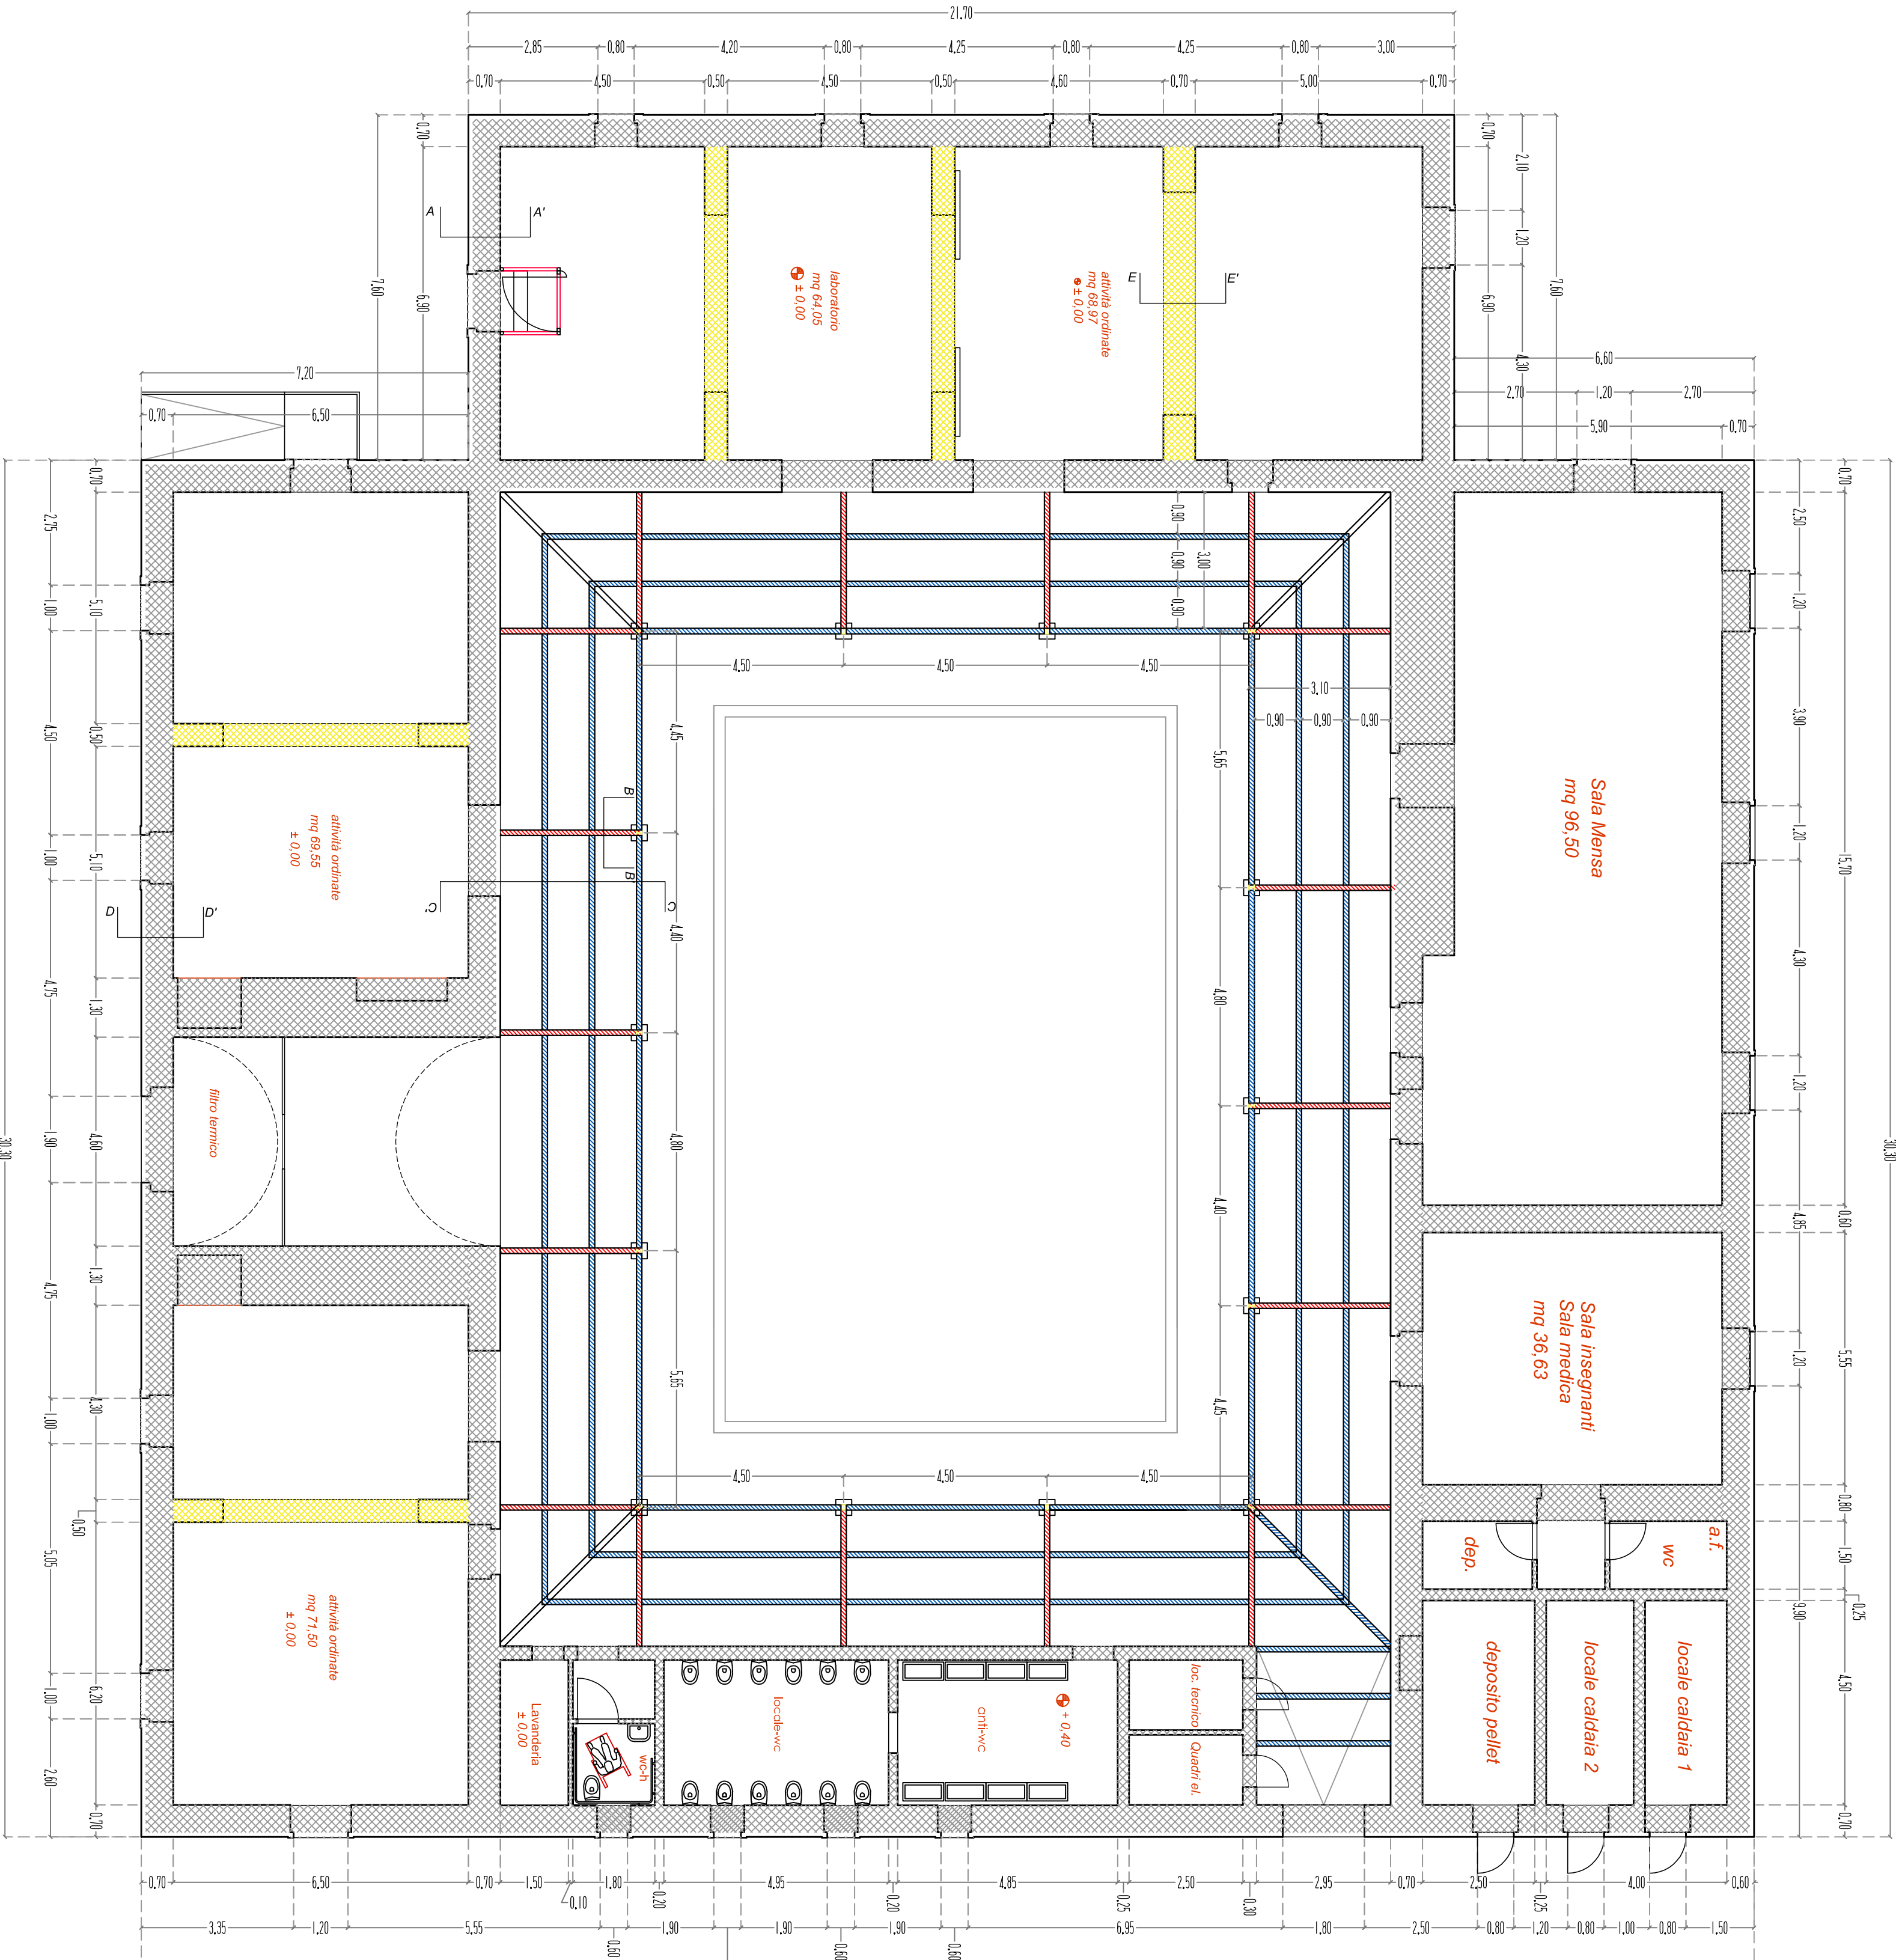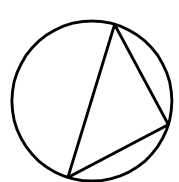

CORDOLO C.A spessore variabile H. 50 cm ARMAT. LONG. 5 ~~5~~ 1155 Ø8/20


COROLO C.A spessore variabile H. 40 cm ARMAT. LONG. 6 Ø14 E STAFFE Ø8/25

ORDITURA PRIMARIA PROFILATO SCATOLARE 120 X 120 X 5MM


ORDITURA SECONDARIA PROFILATO SCATOLARE 120 X 120 X 5MM

PIANTA progetto

PIANTA MANTO DI COPERTURA

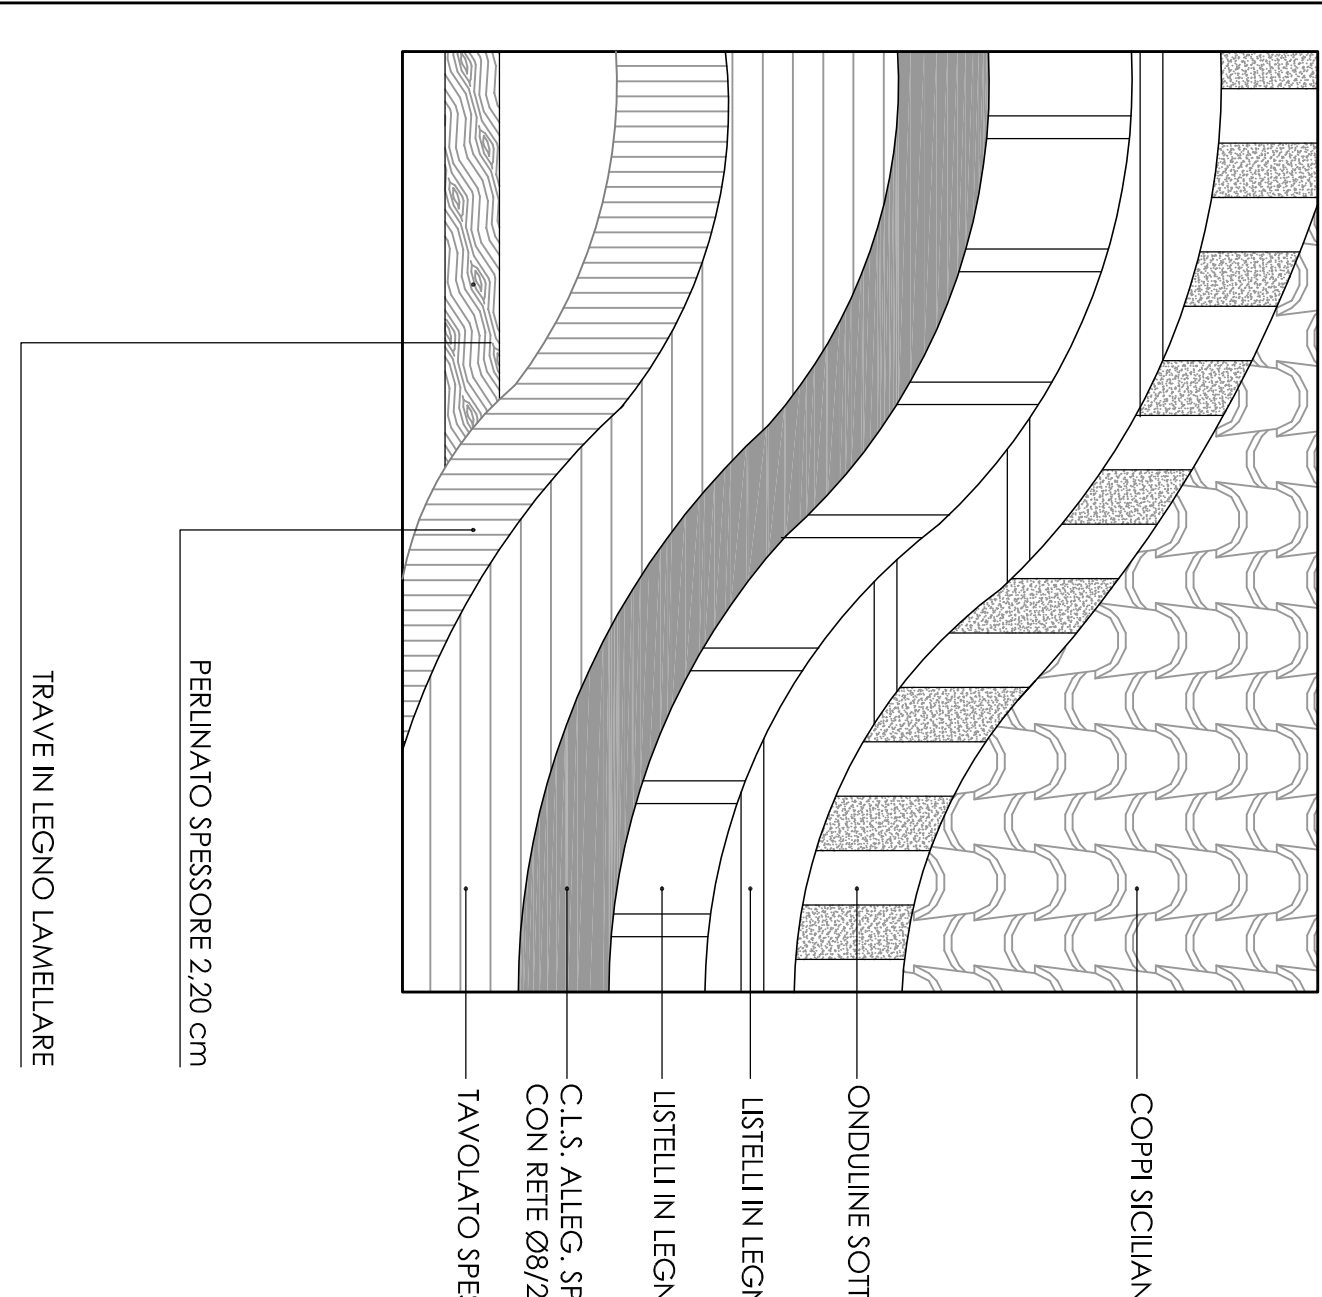

PARTICOLARE COPERTURA sez. E-E

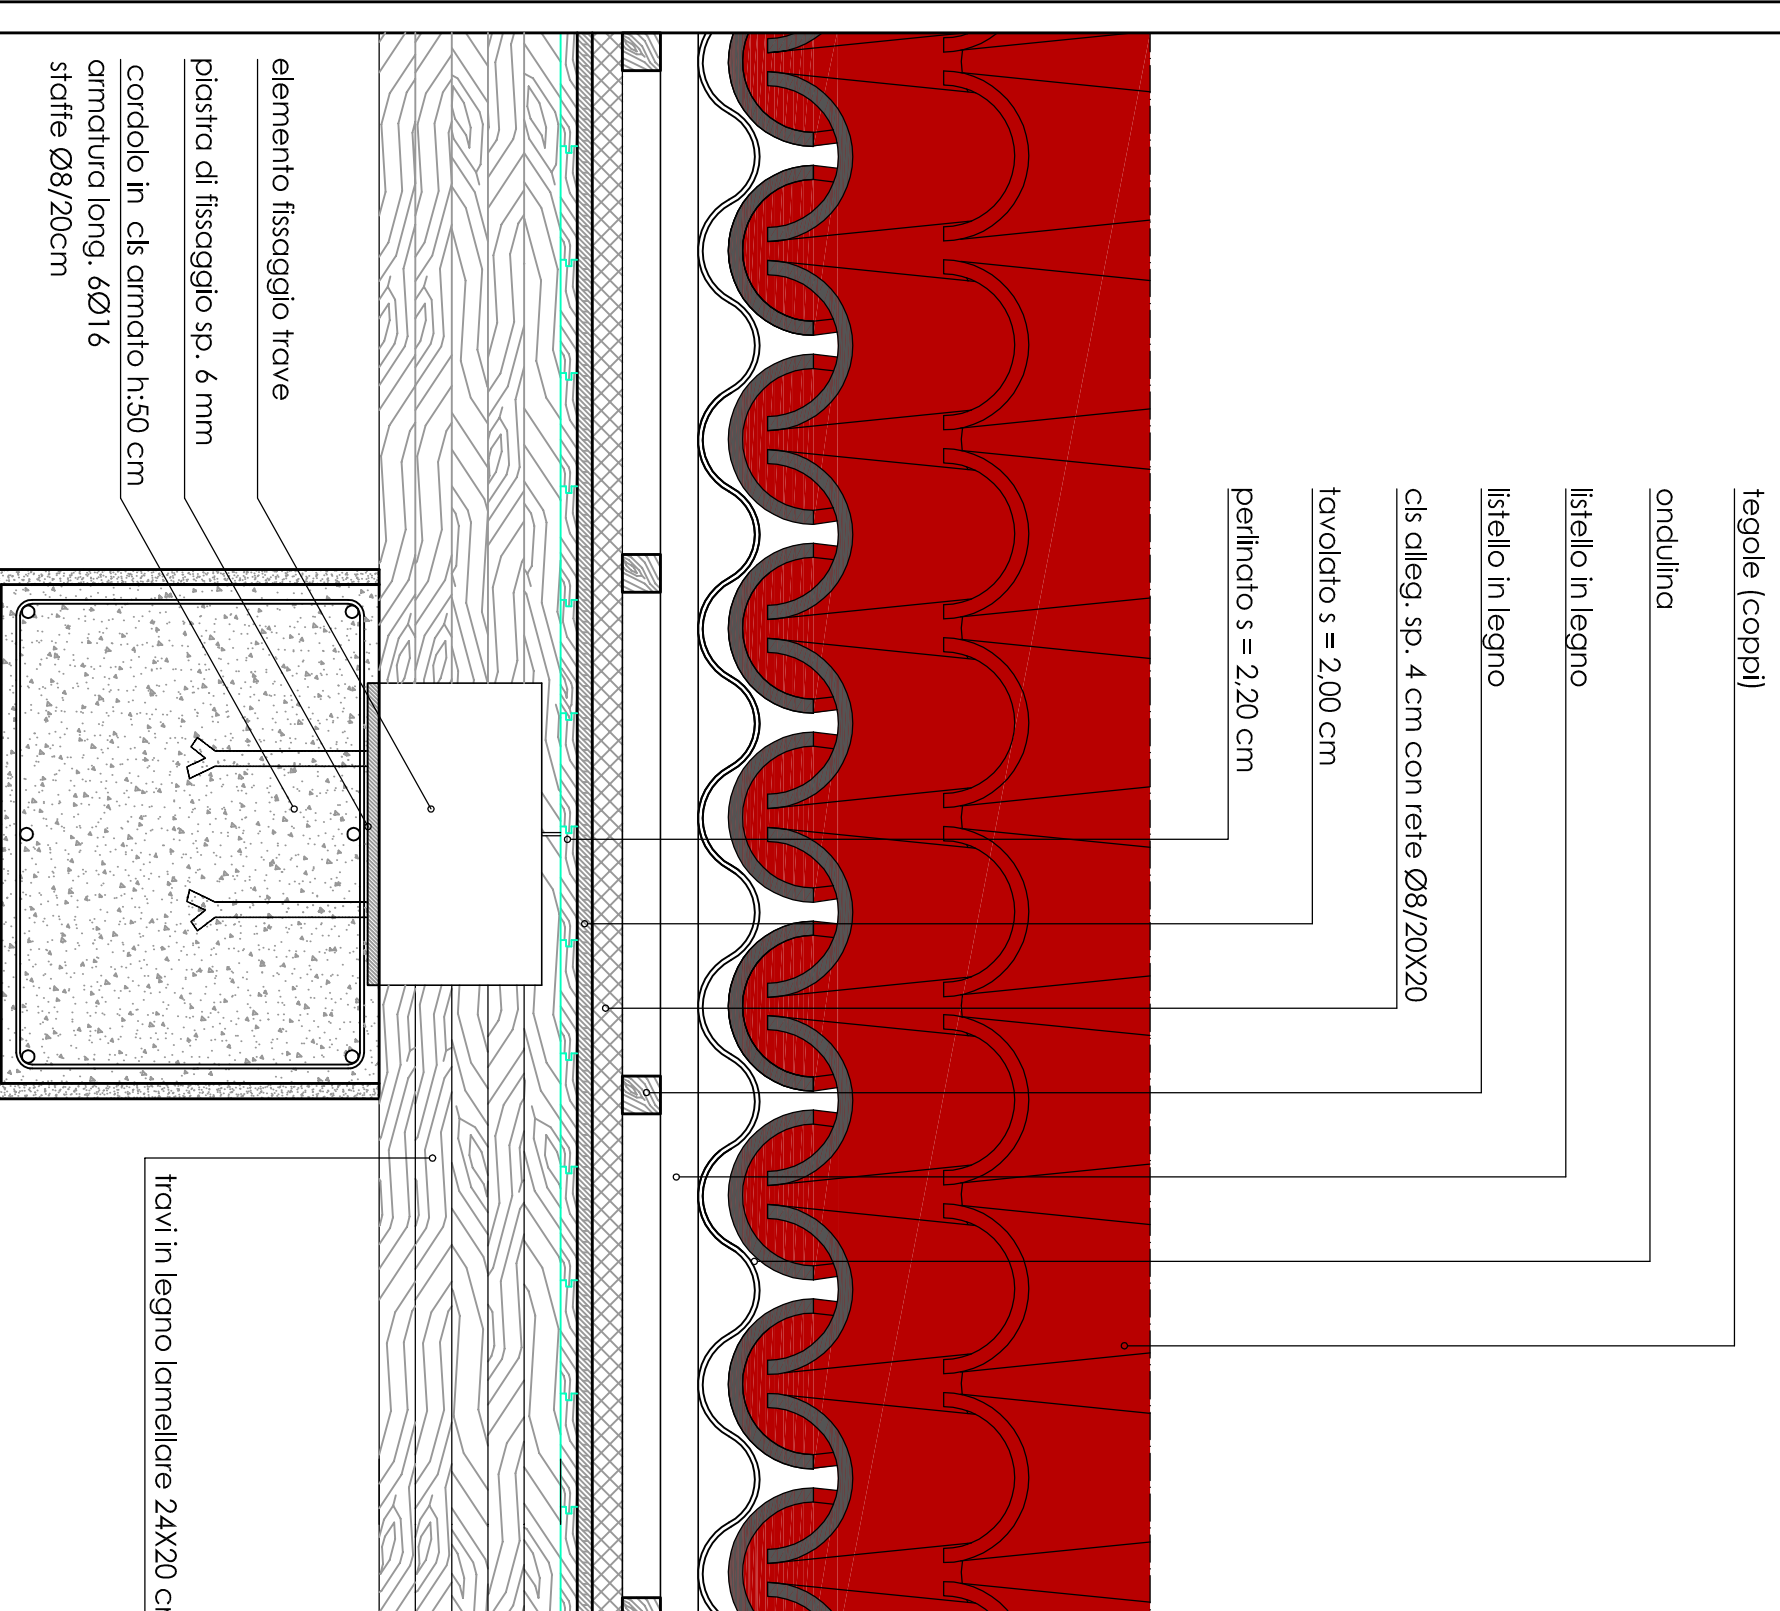


PARTICOLARE COPERTURA sez. A-A

scala 1:10

PARTICOLARE COPERTURA sez. D-D


scala 1:10

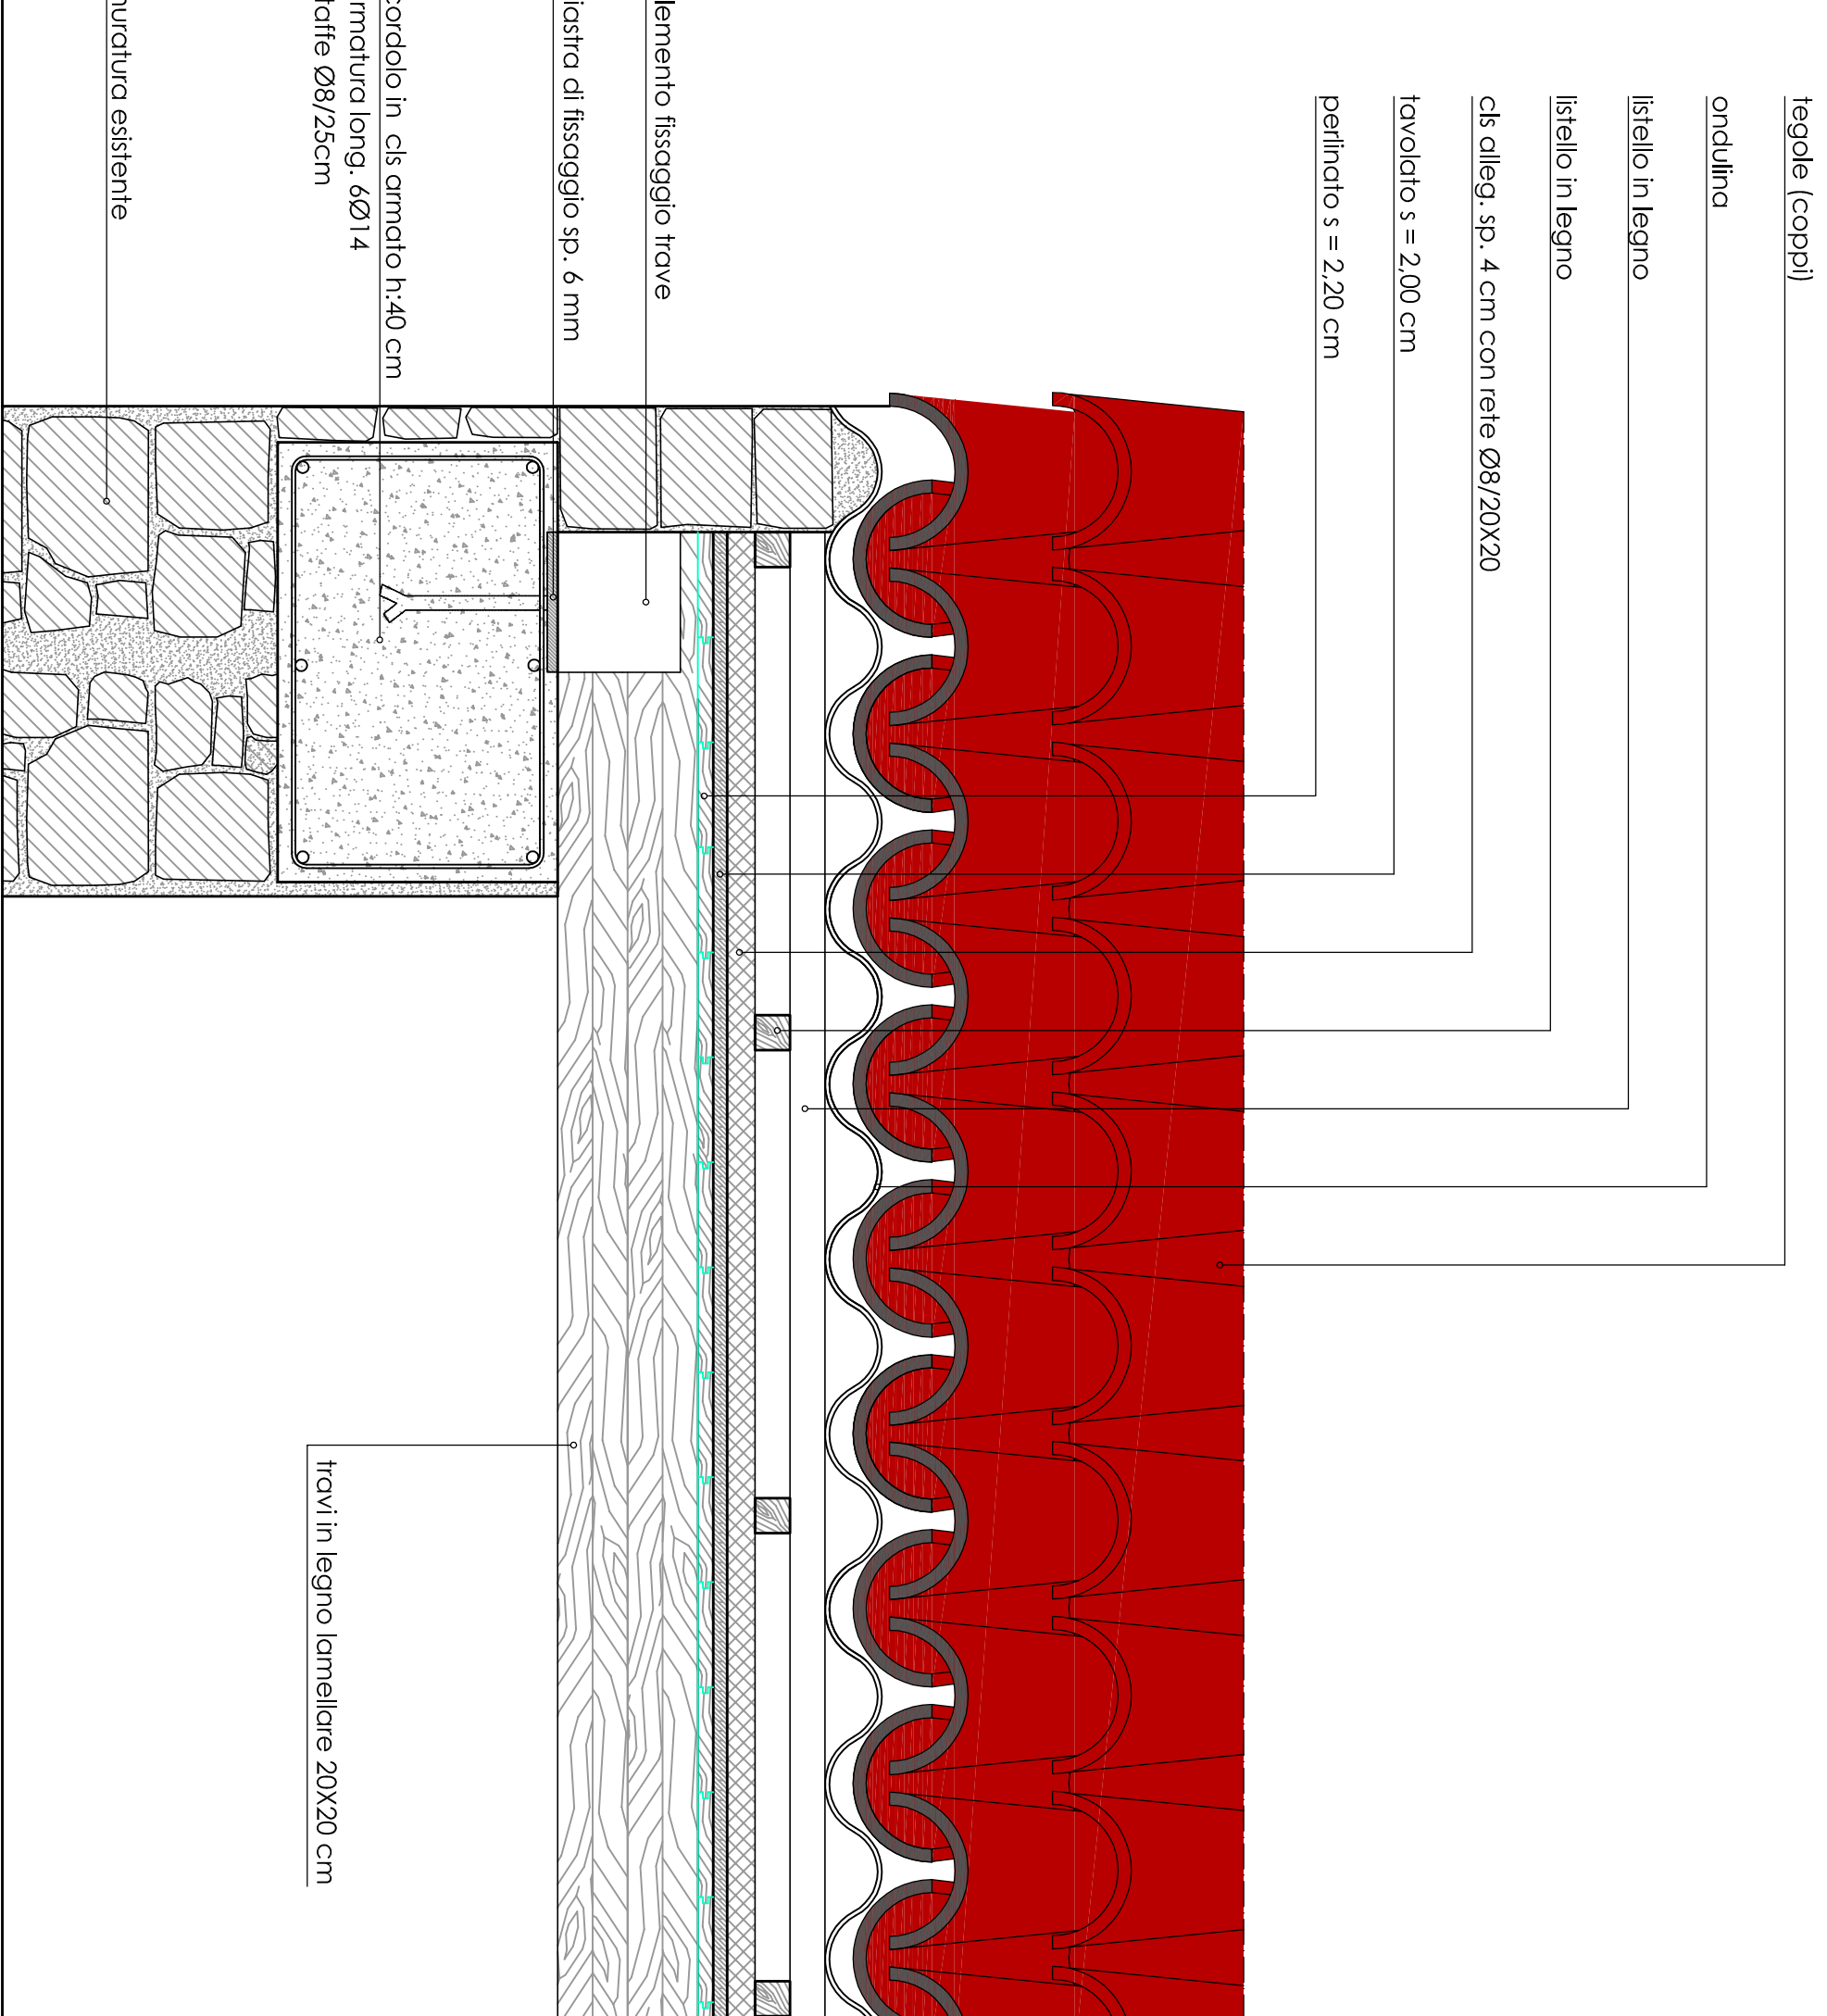

PARTICOLARE COPERTURA


scala 1:10

Materiali Cls C25/30 - Acciaio B450C

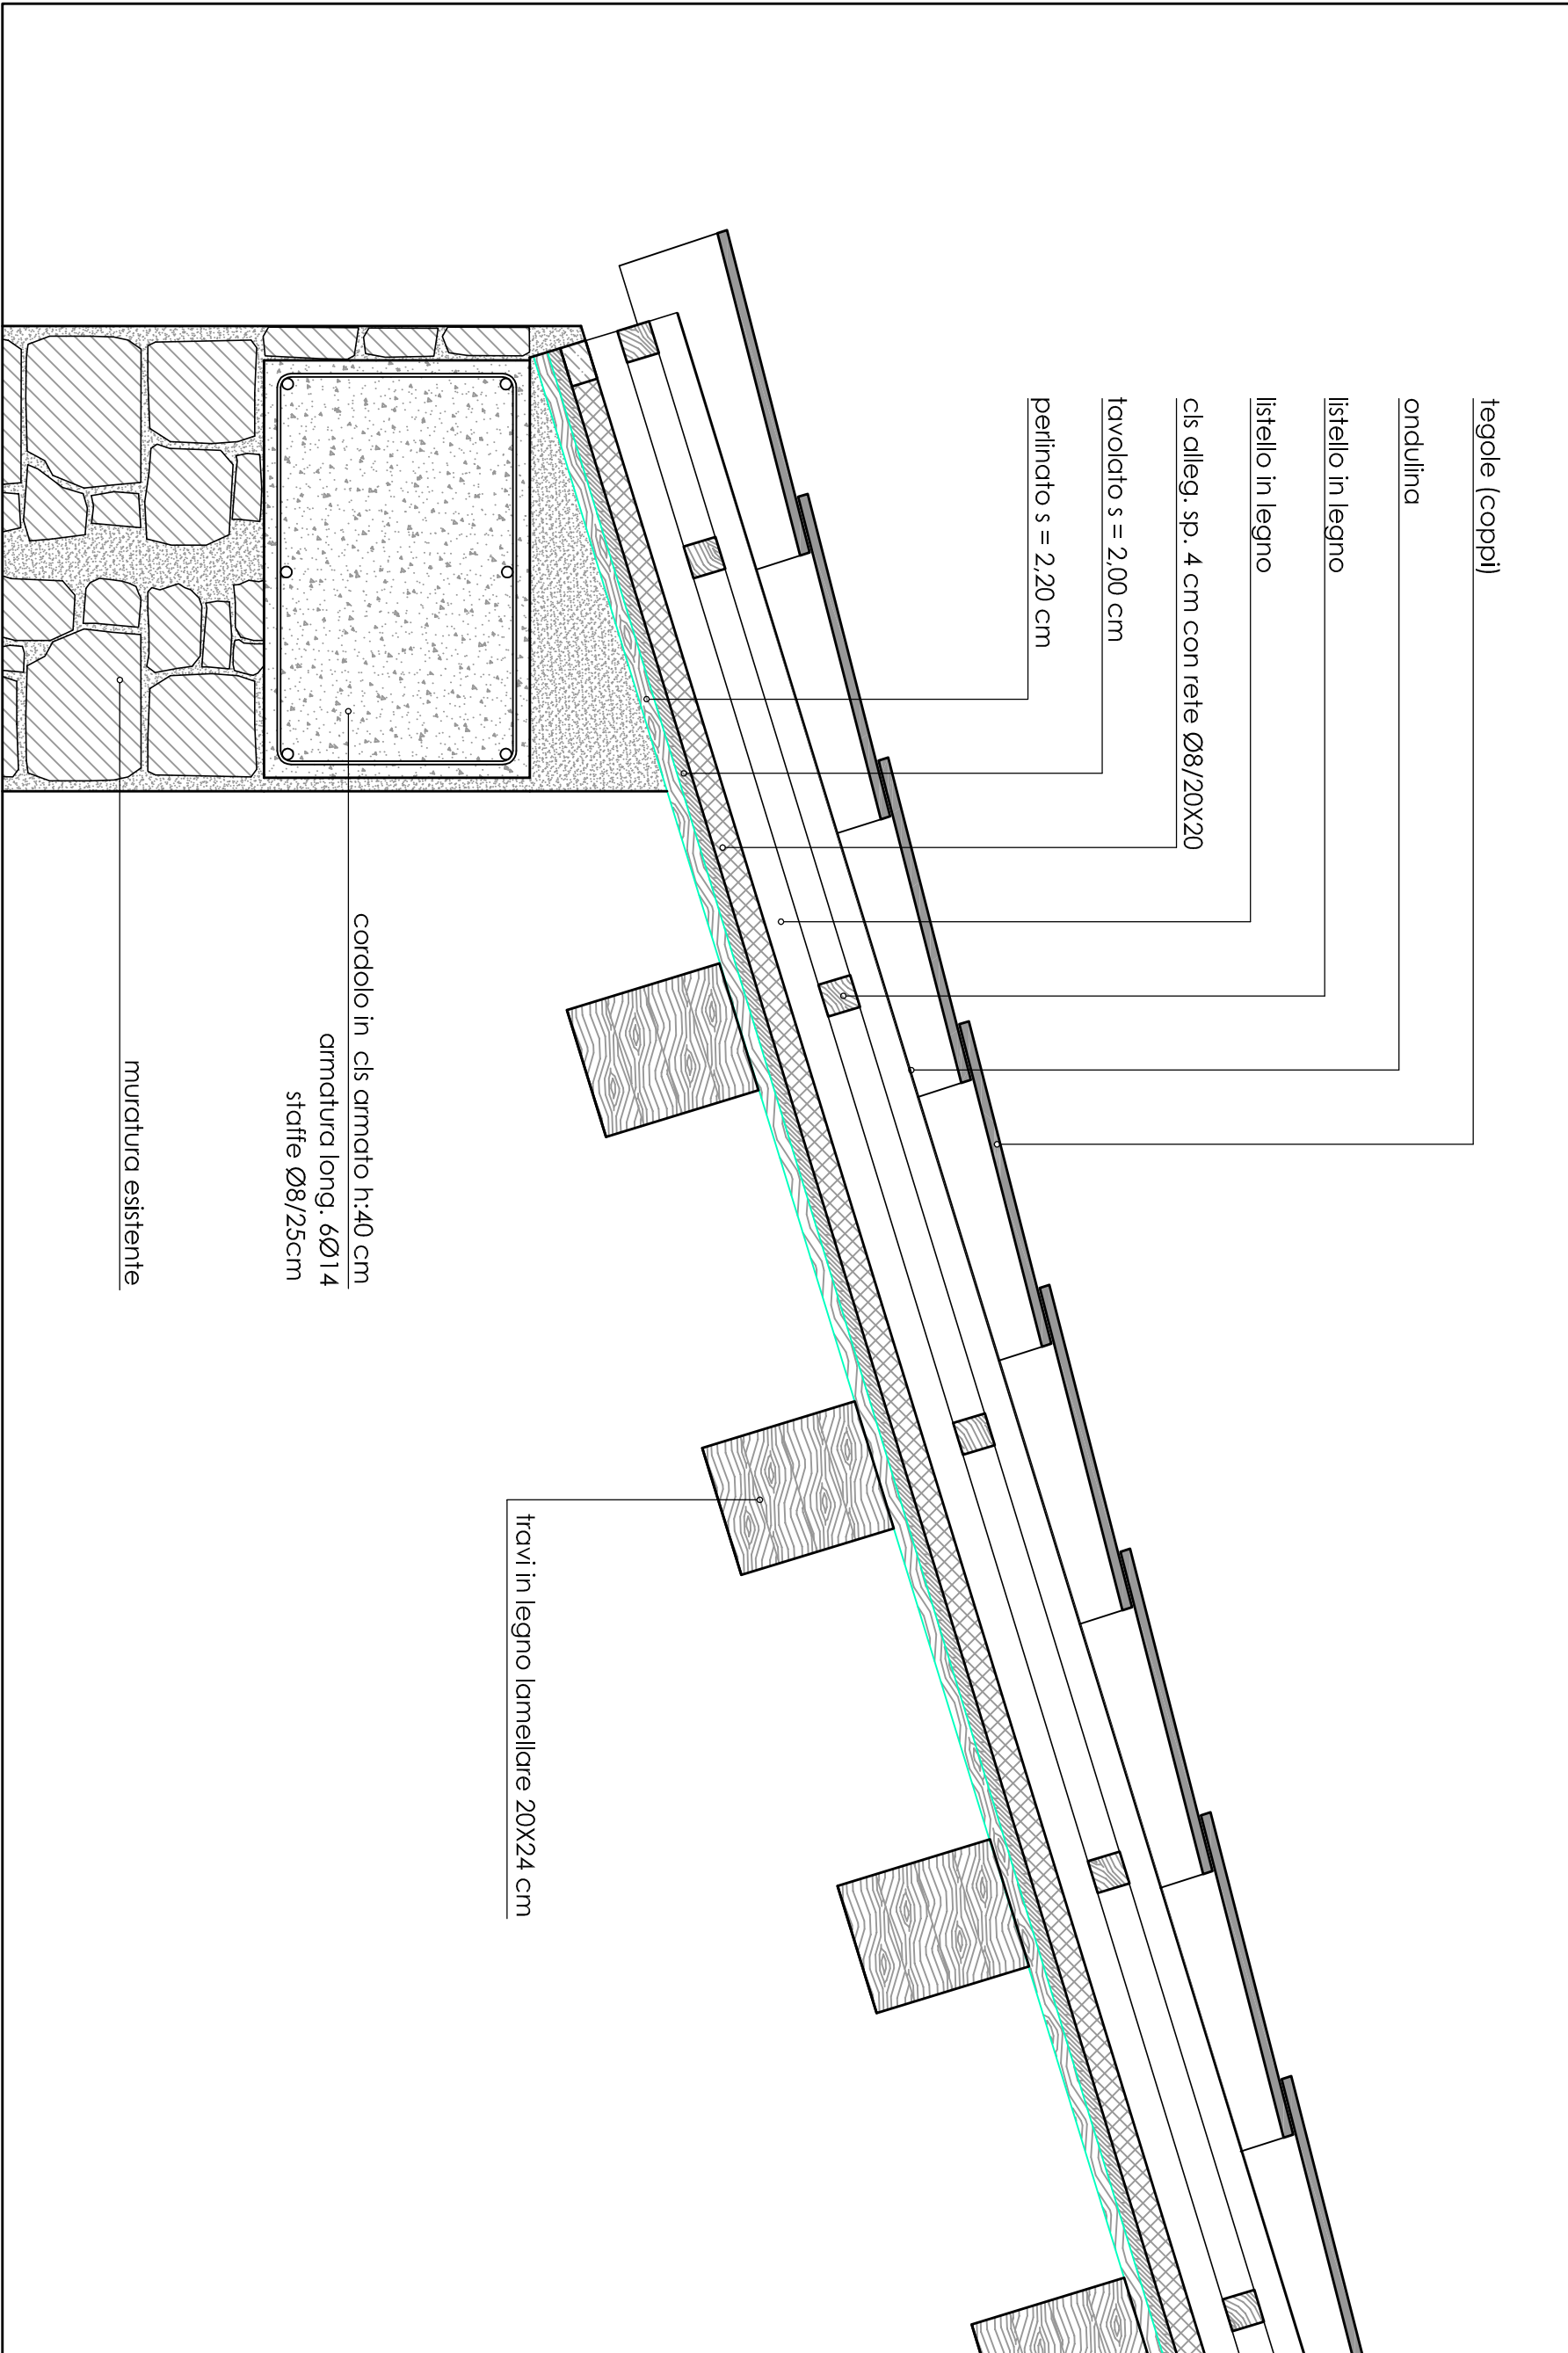

RA

scala 1:10

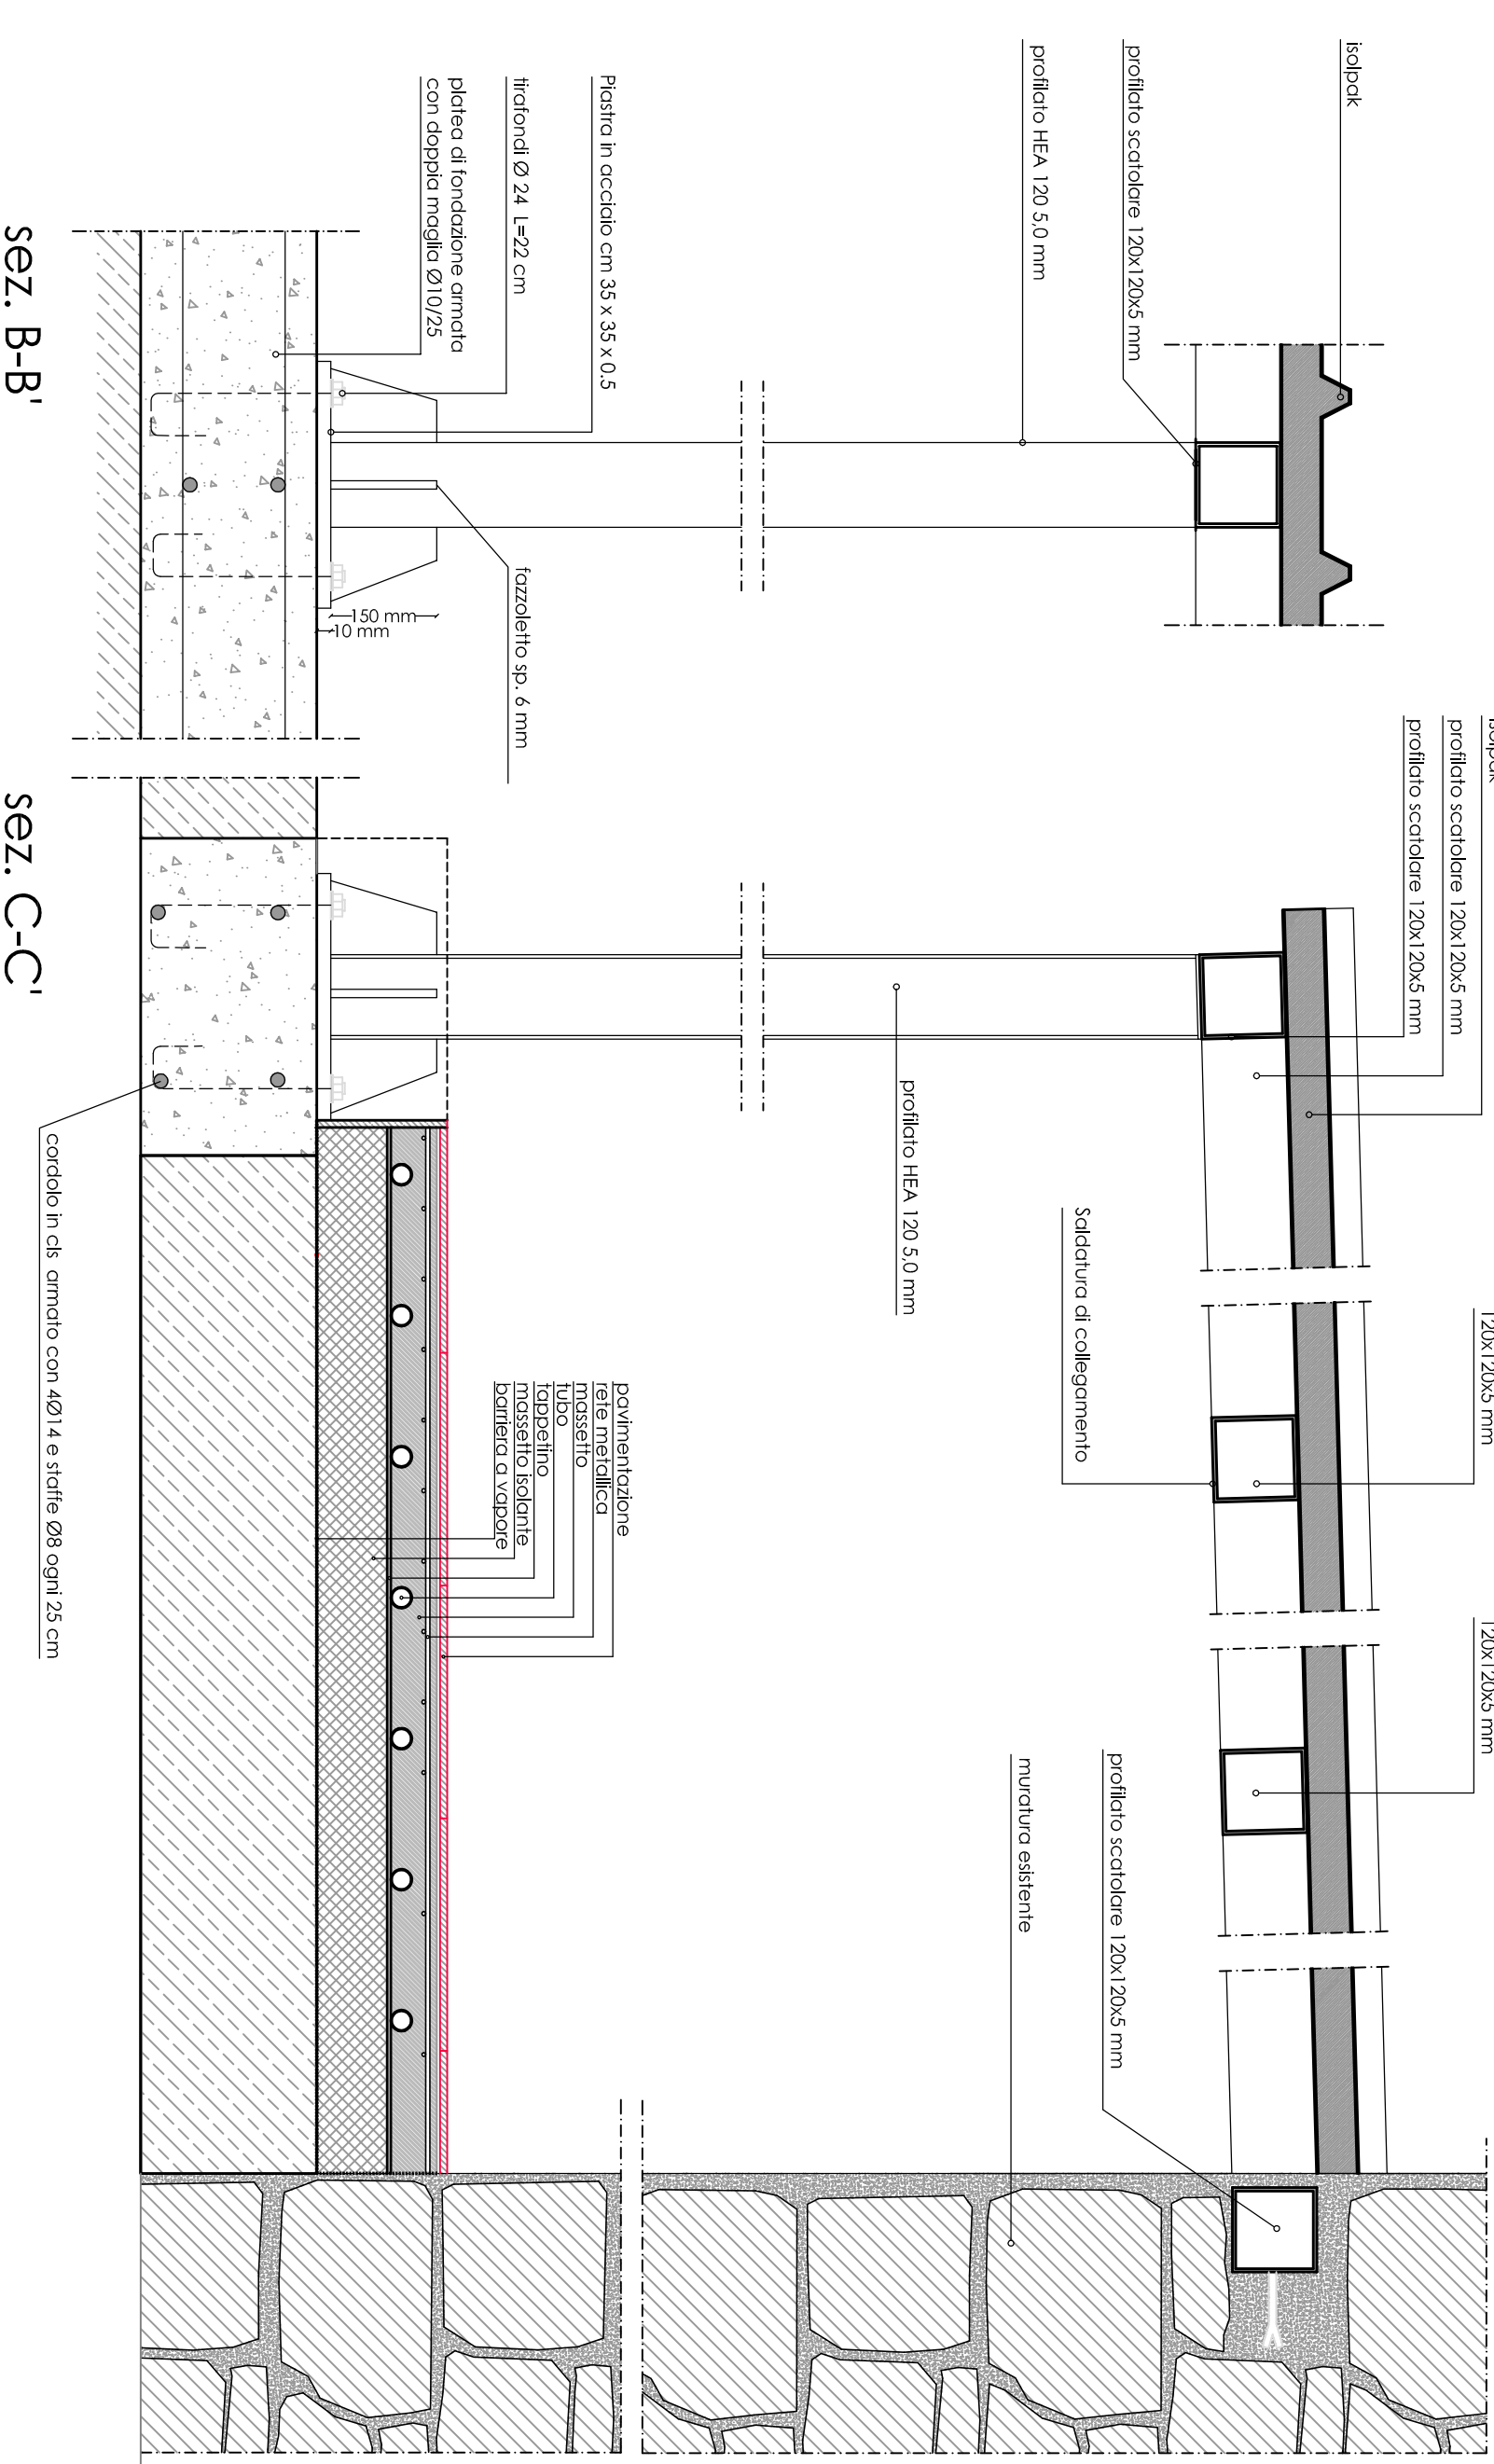

sez. B-B'

sez. C-C



COMUNE DI RAGUSA

UFFICIO TECNICO

PROPRIETÀ COMMUNALE E SITUAZIONE DA ADIBIRE A
RISERVA FUNZIONALE DI UNA ANTICA MASSERIA DI

SCUOLA MATERNA- IMPORTO €1.500.000,00

■ PROGETTO ESECUTIVO

I PROGETTISTI
 IL PROGETTISTA
 SCALA
 TAVOLA

Geom. Giovanni Guardiano	Arch. Giampaolo Tomasi	VARIE	194
--------------------------	------------------------	-------	-----

Geon, Giorgio Iacopo

ELABORATO:

ESECUTIVI STRUTTURALI - PARTICOLARI COPERTURE

COMUNE DI RAGUSA	COMUNE DI RAGUSA
------------------	------------------

SEZIONE V	SEZIONE V
Progetto esecutivo verificato ai sensi degli artt. 43 e 43-bis D.P.R. 307/2010	Progetto esecutivo verificato ai sensi e per gli effetti dell'art. 43-bis D.P.R. 307/2010

Ragusa
Il responsabile della verifica
Ragusa
per l'importo complessivo di € 1.500.000,00.

ing. Michele Scarpini