

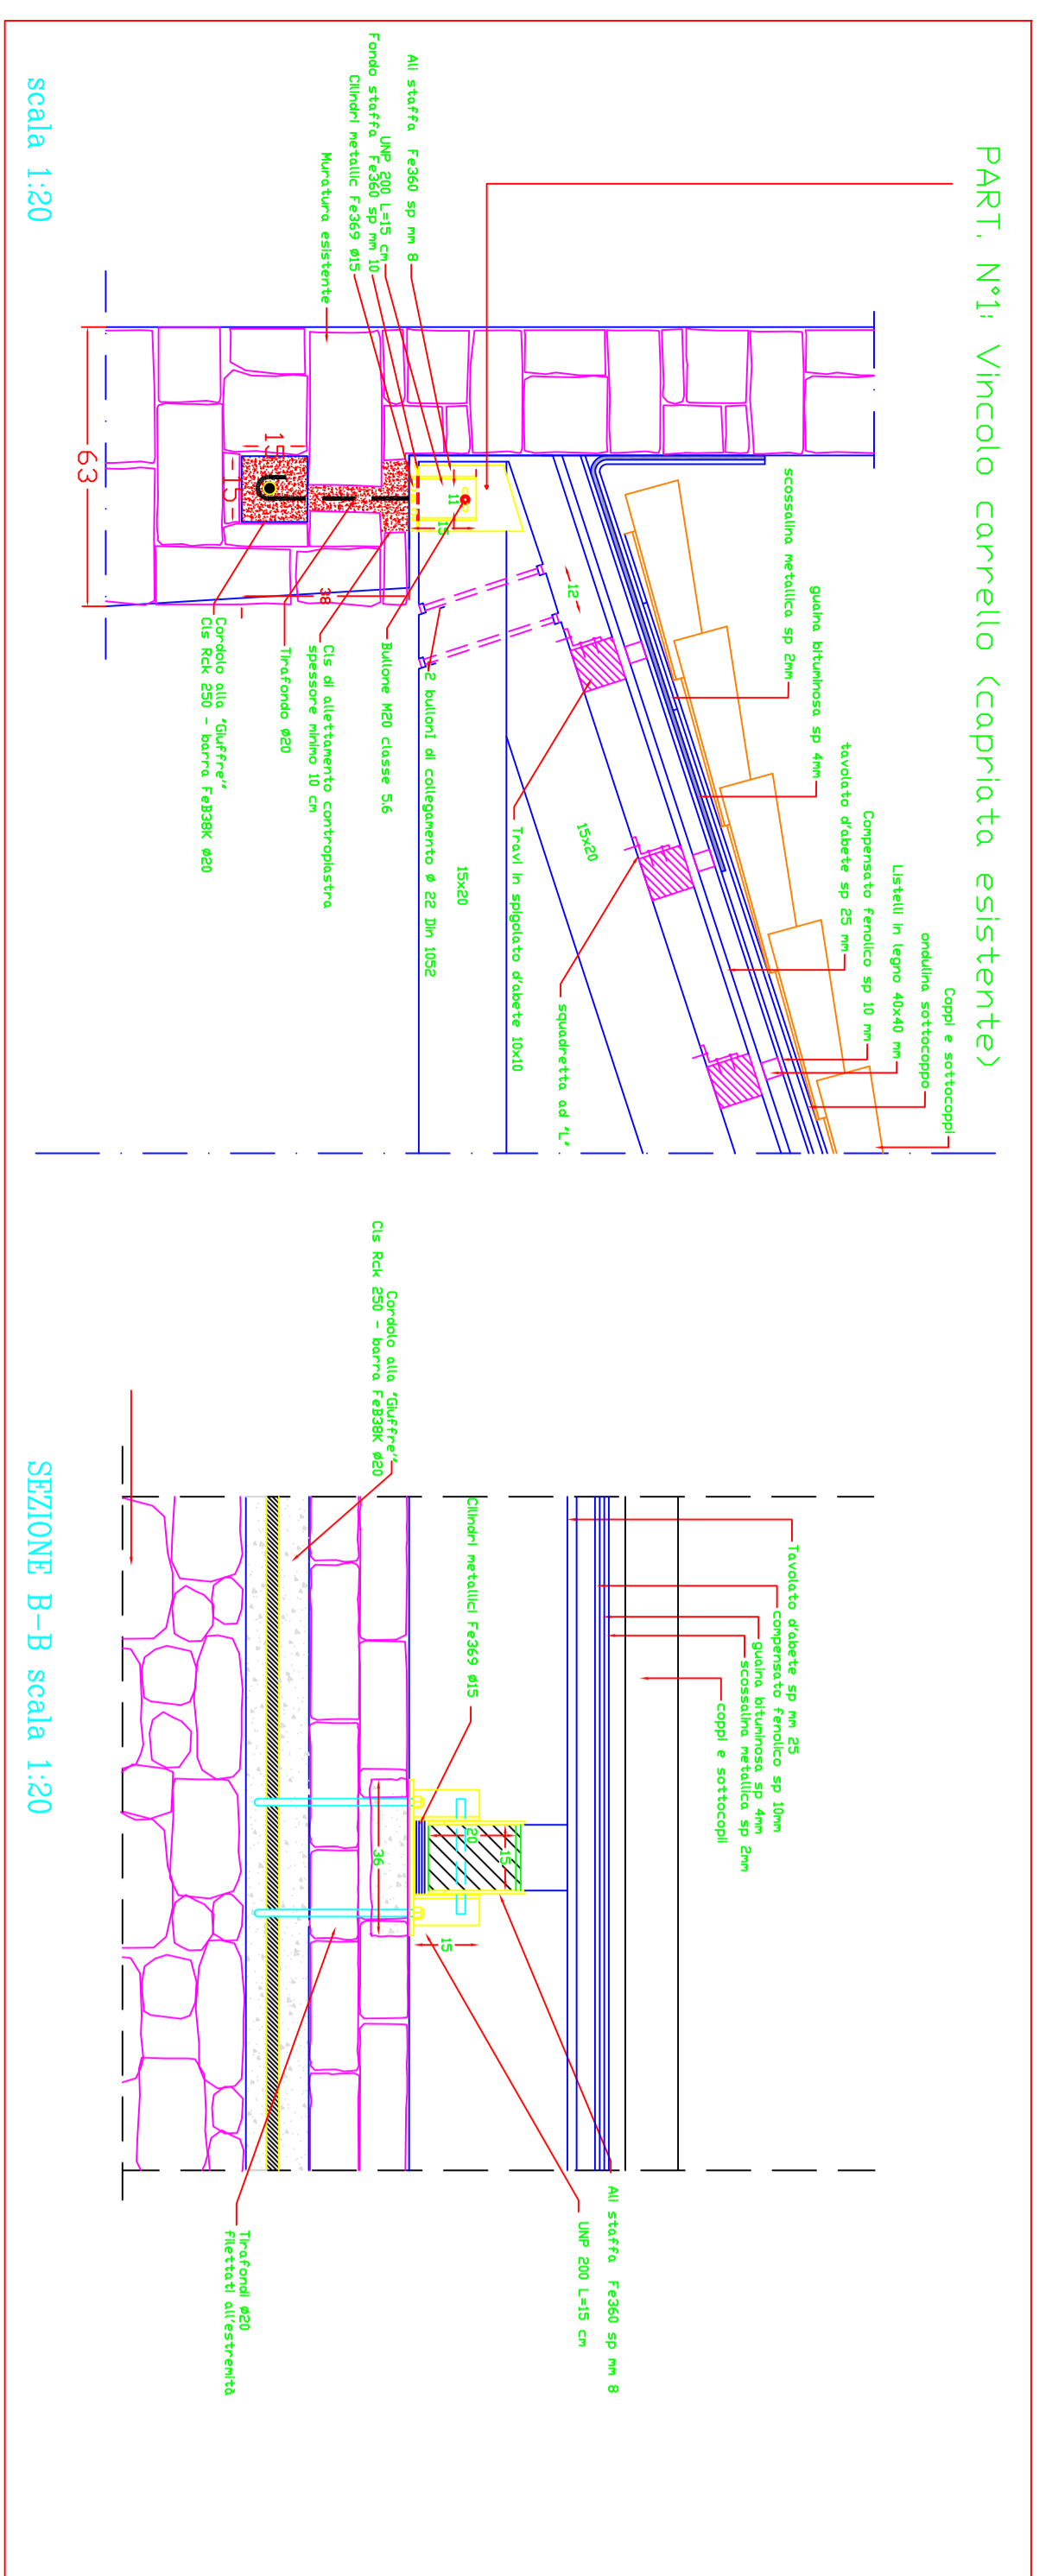


SEZIONE C-C scala 1:20

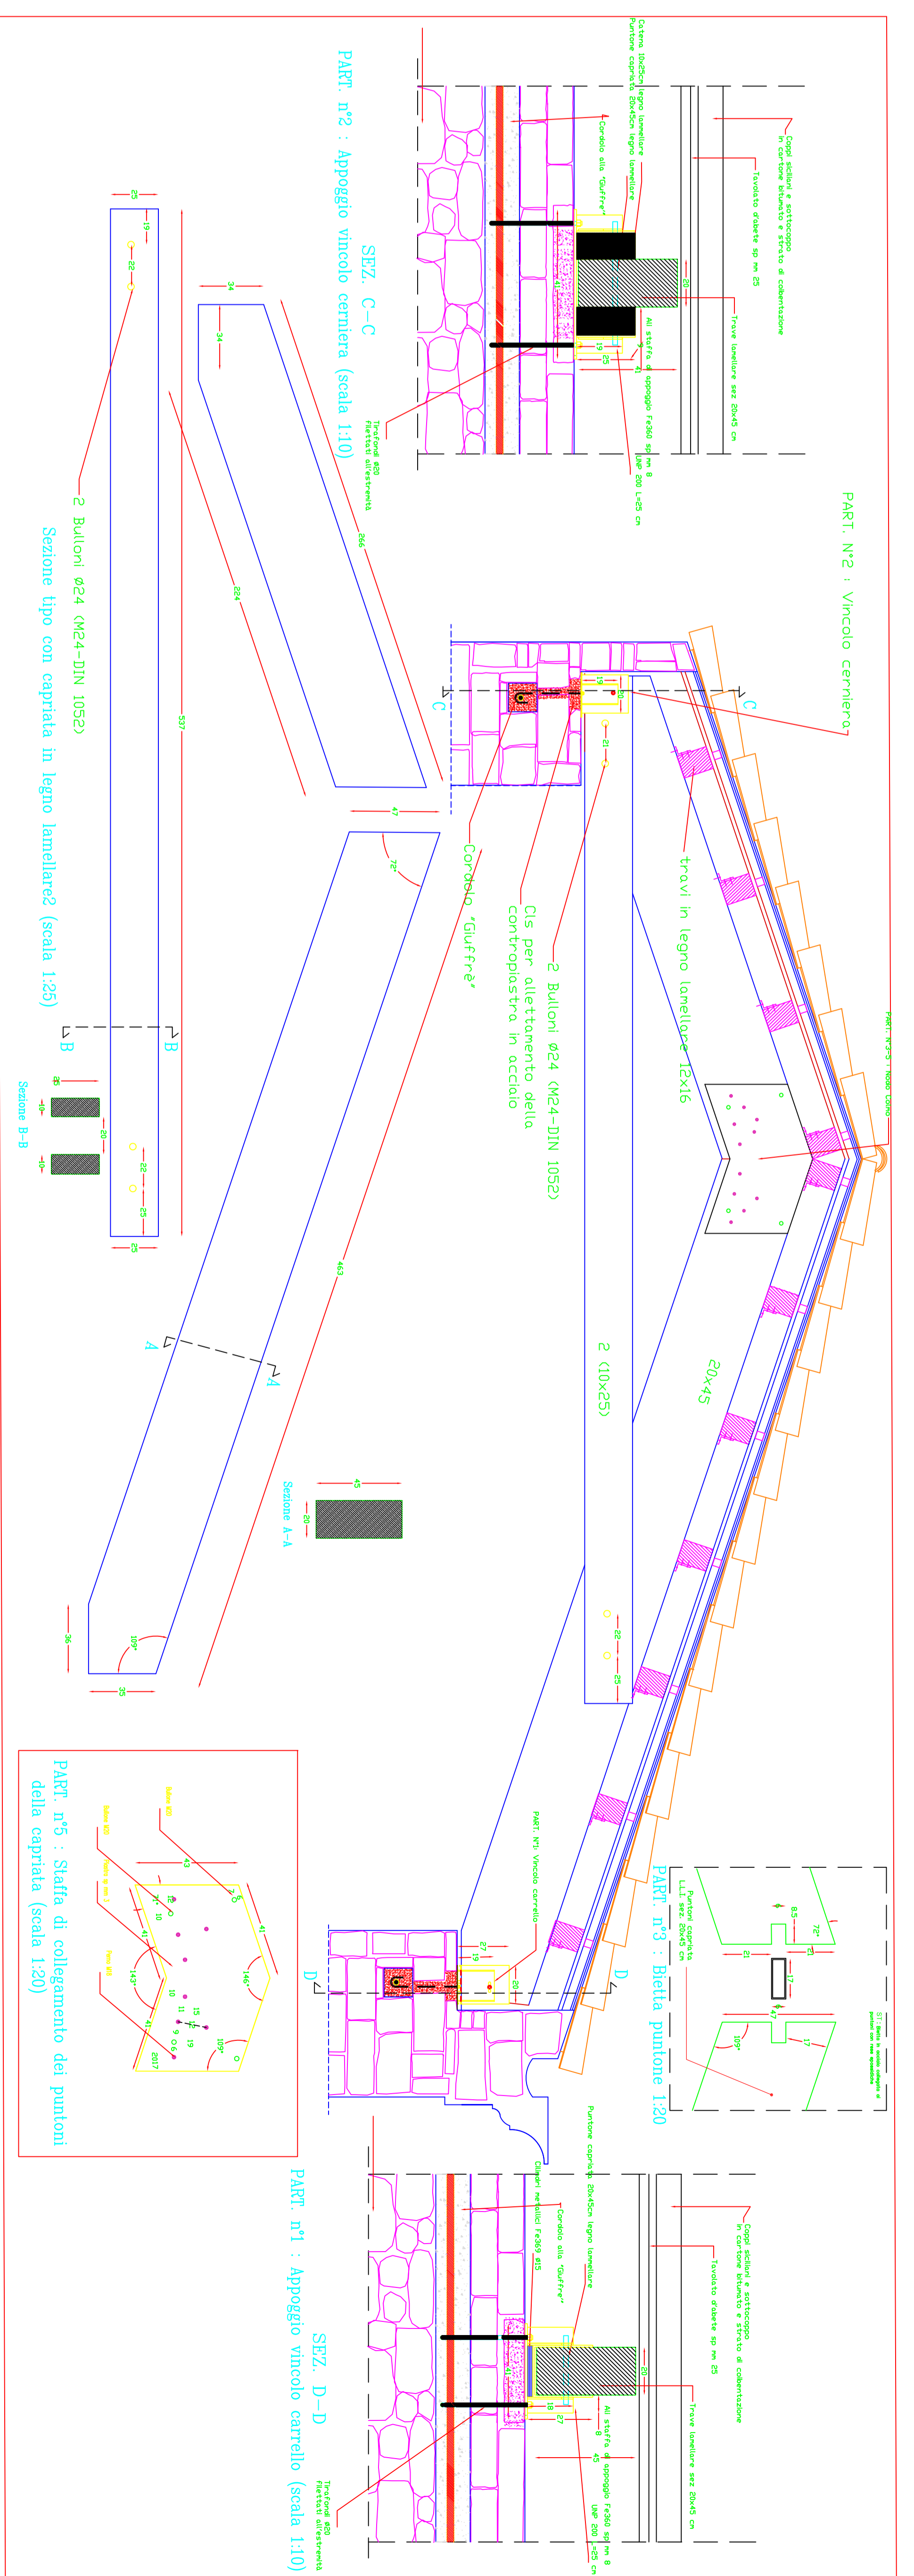

SEZIONE B-B scala 1:20

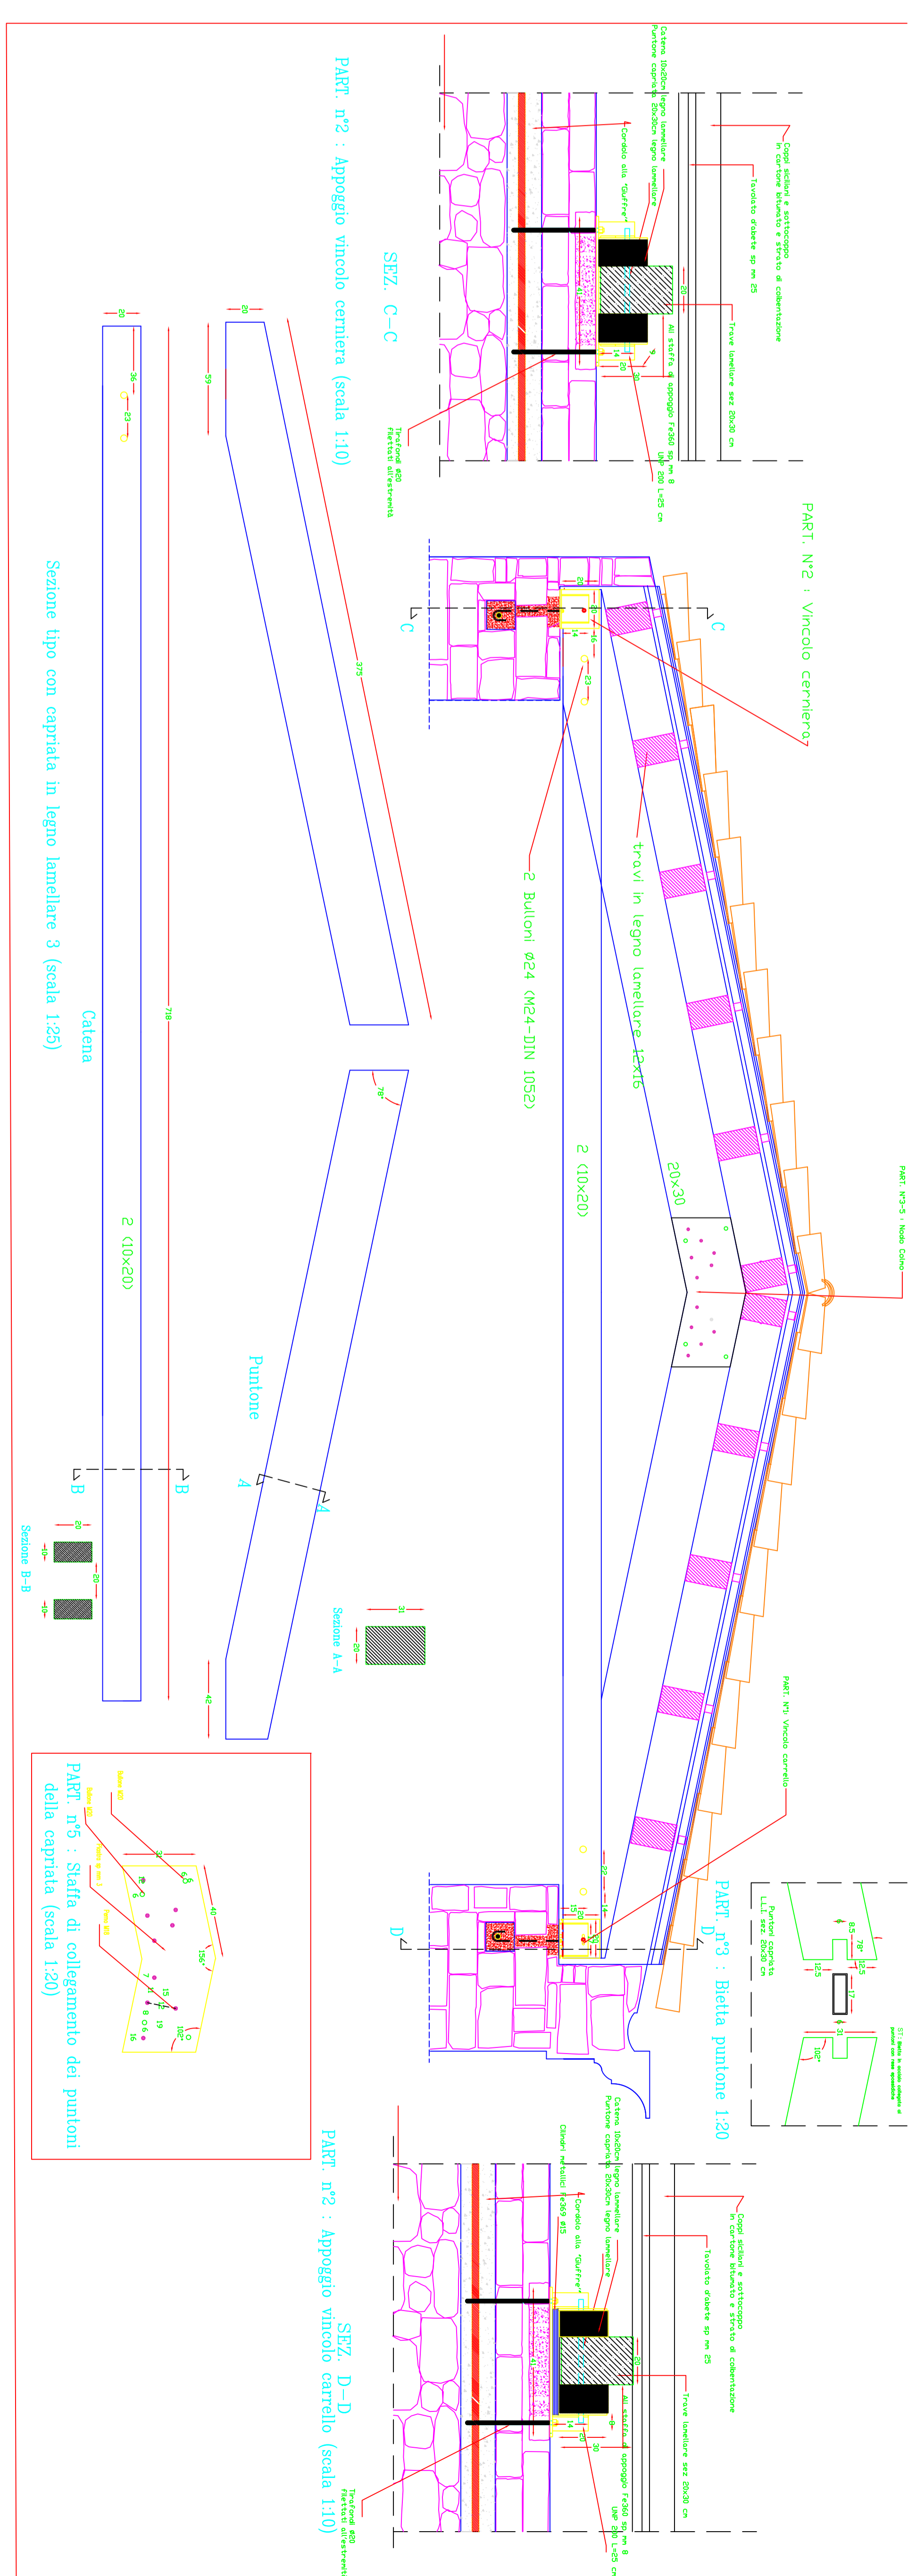

COMUNE DI RAGUSA

**LAVORI DI COMPLETAMENTO, RECUPERO ED ADEGUAMENTO
FUNZIONALE DI PALAZZO COSENTINI PER LA
DESTINAZIONE AD USO LABORATORIO DI DIAGNOSTICA
DEI MONUMENTI E CENTRO DI CULTURA
BIZANTINA
DELL'AREA DEL MEDITERRANEO**

Bando per la riqualificazione urbana e miglioramento della qualità della vita
nei Comuni della Regione Siciliana. Gazz. Uff. n°53 del 19/12/05

II INTERVENTO (STRUTTURE)

REV. DATA	AGGIORNAMENTO	NOME FILE DWG	SCALA DI PIATT.
PARTICOLARI COSTRUTTIVI CARPIATE			
REV. DATA	AGGIORNAMENTO	NOME FILE DWG	SCALA DI PIATT.
PROGETTISTI:			
arch. Giuseppe LEGGIO (progettista esterno incaricato)			
geom. Rosario INGALLINERA (tecnico interno incaricato)			
/ISTI:			
scad:			

fav. prog.


0q8

26


rilievo
progetto
impianti
esecutivi

data:


FEBBRAIO 2006

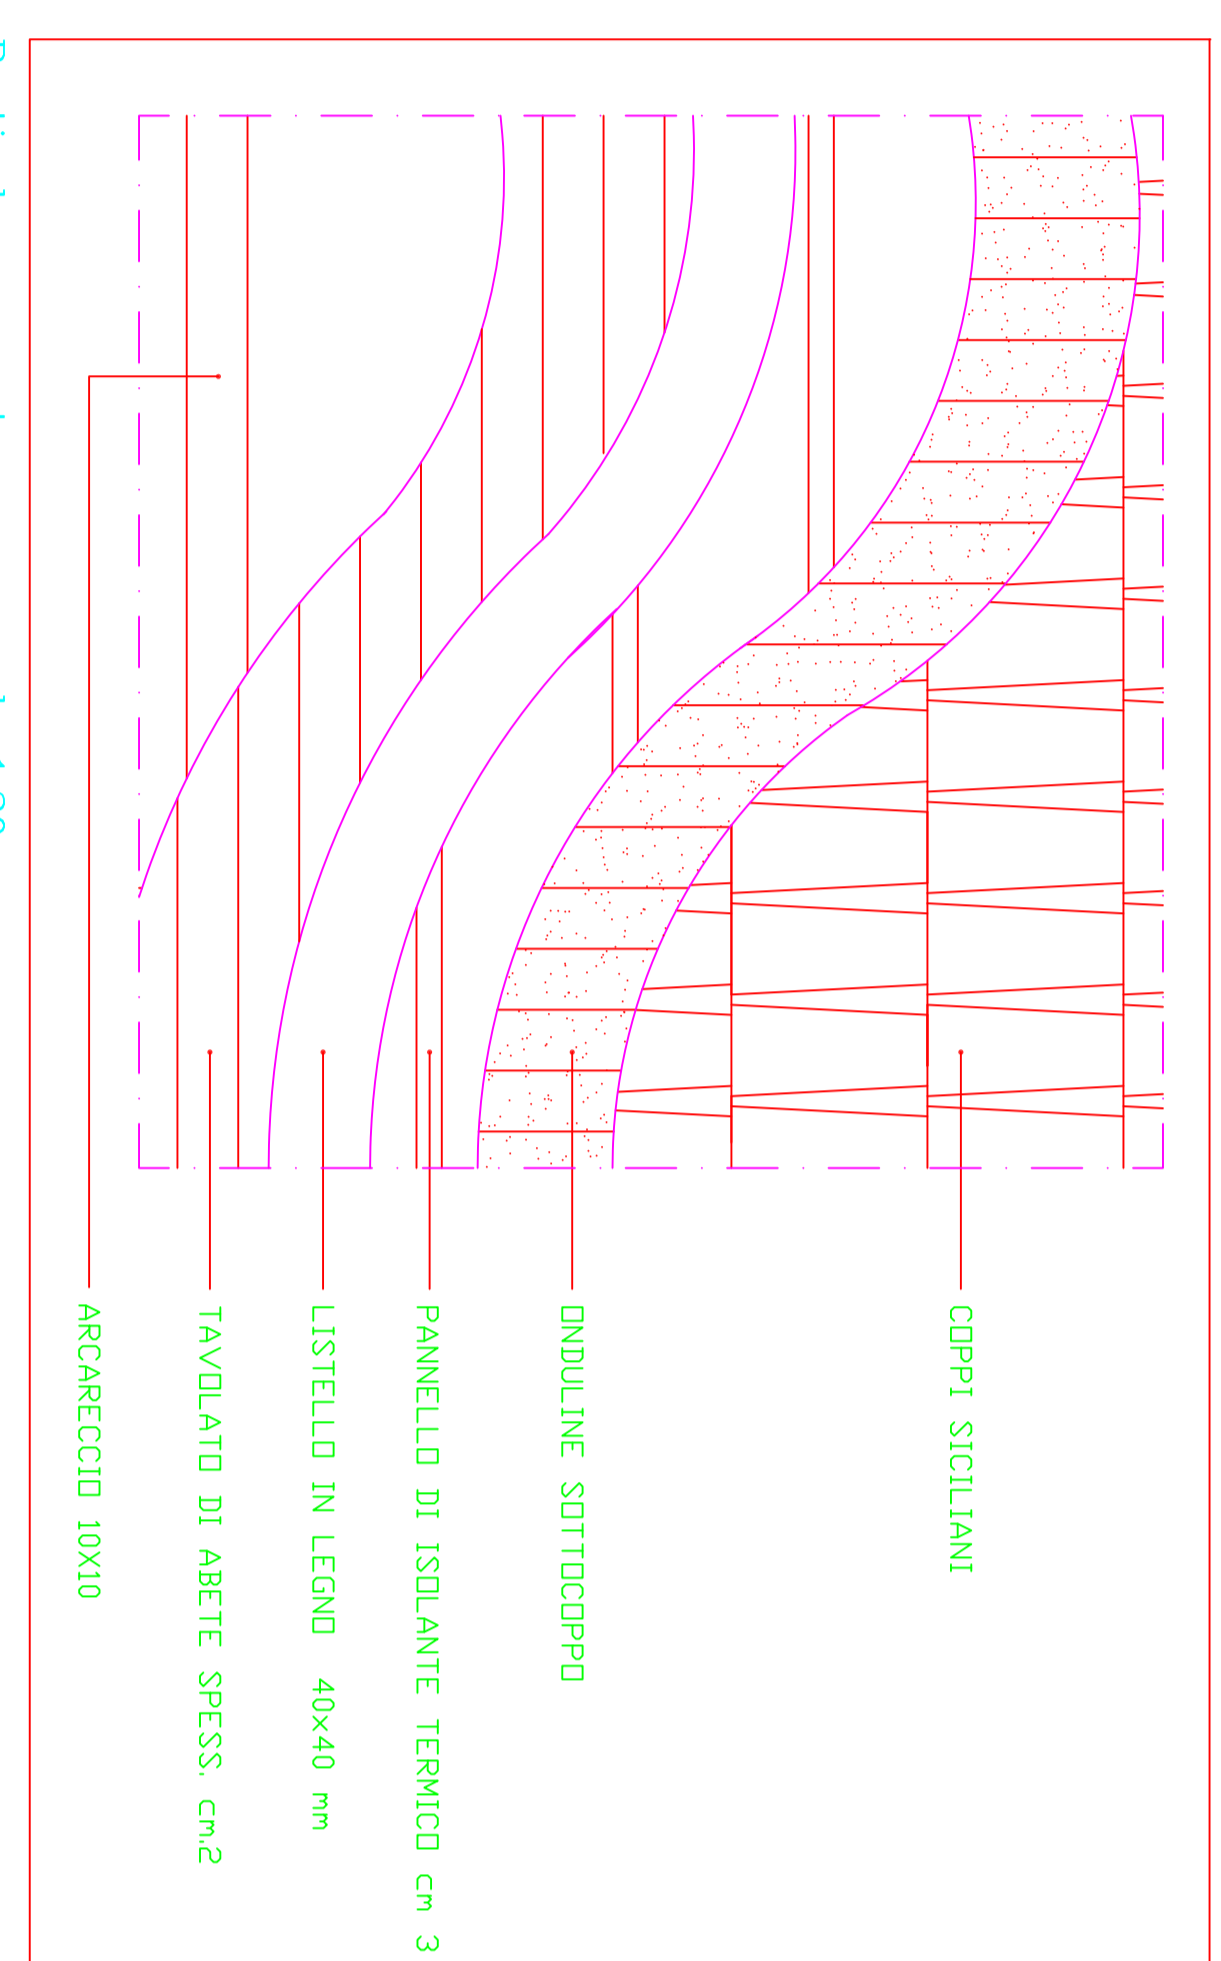

Particolare copertura scala 1:20

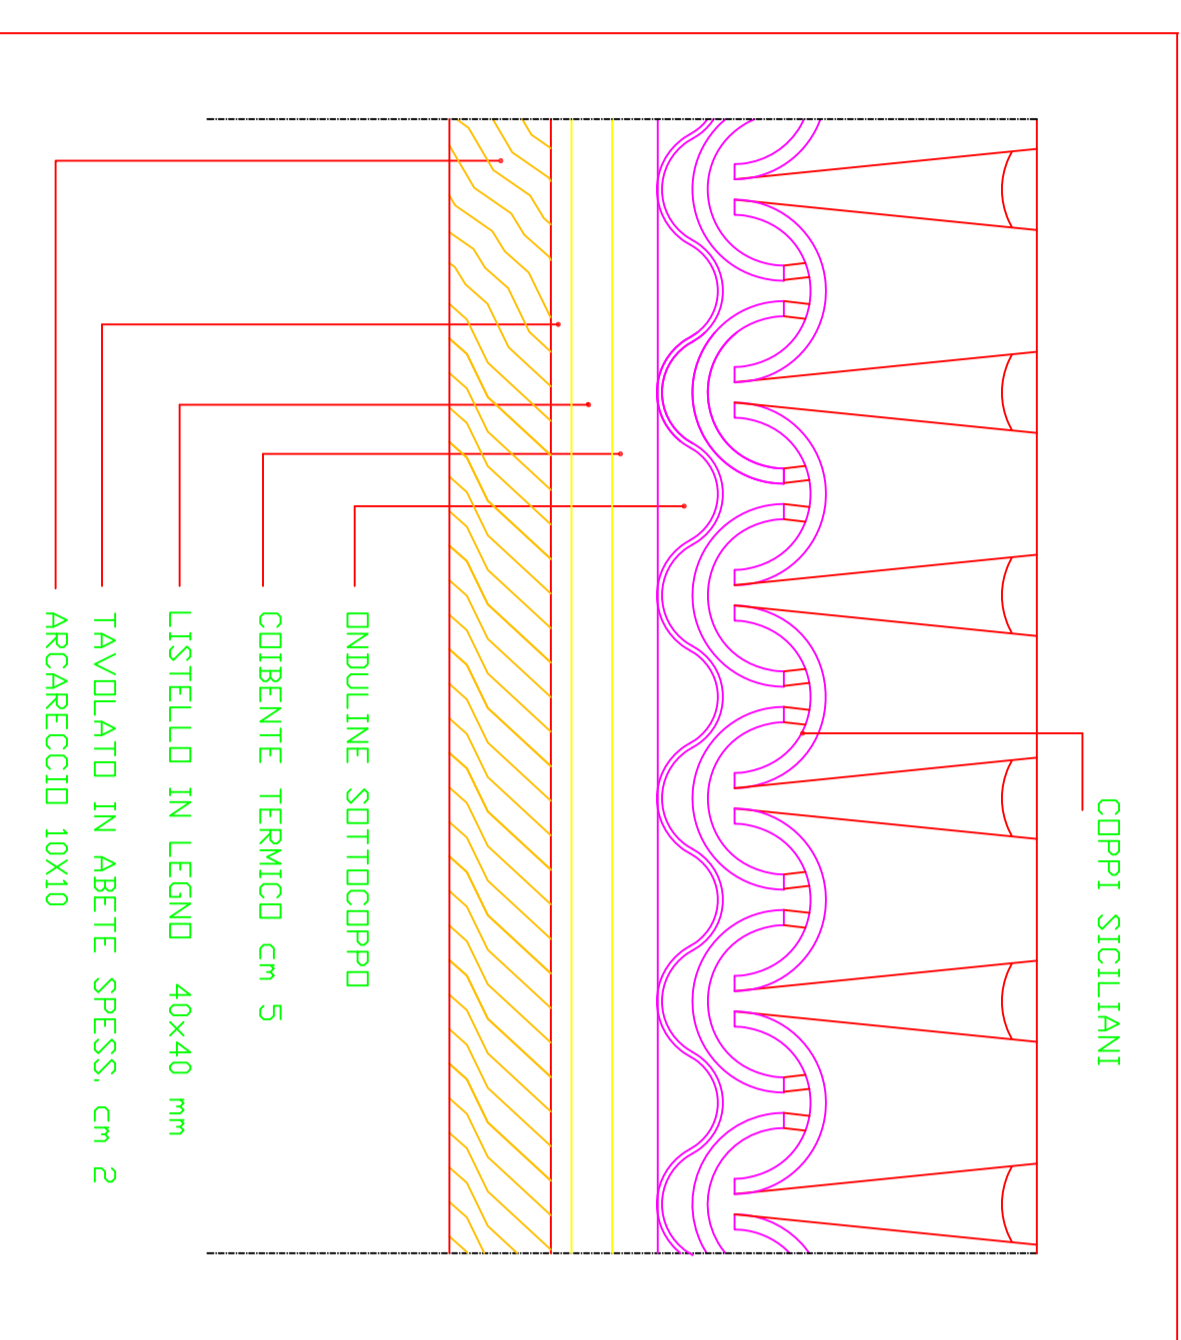

Sezione tipo manto di copertura scala 1:10

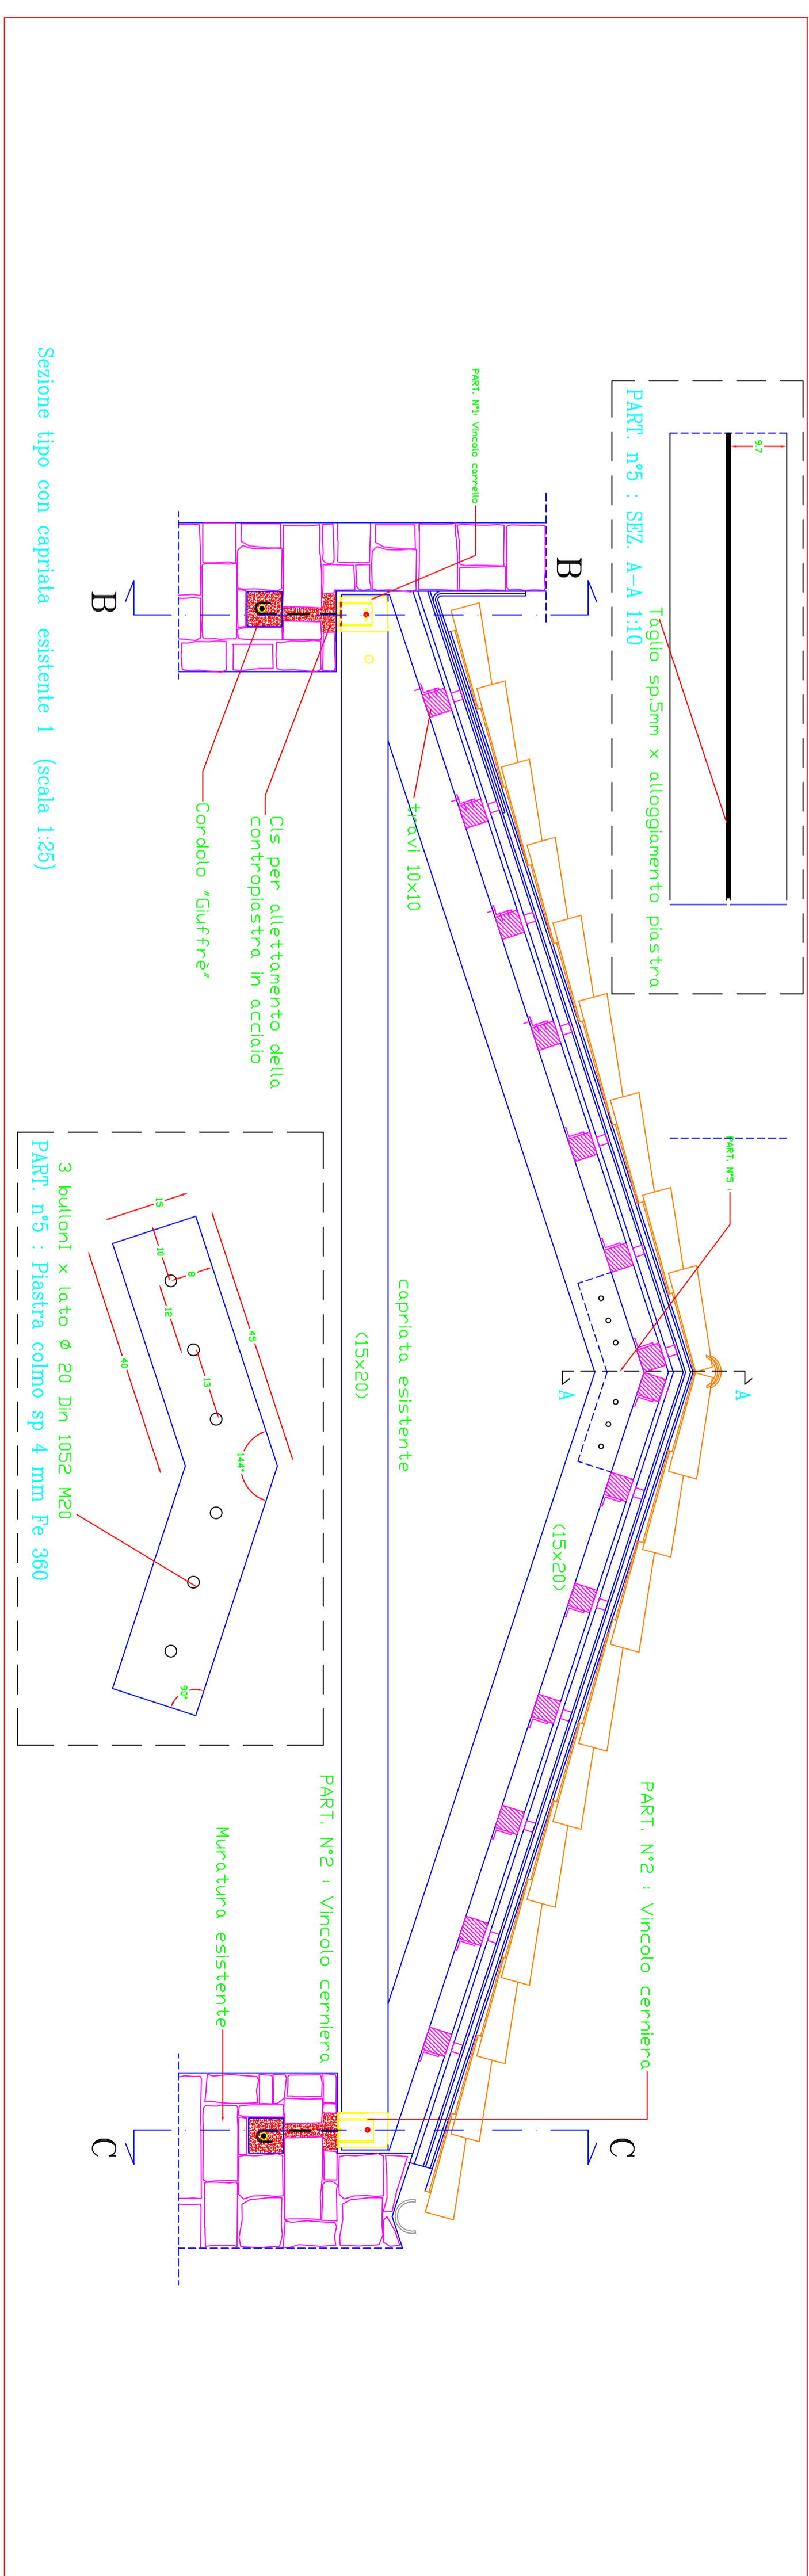

Sezione tipo con capriata esistente I (scala 1:25)